



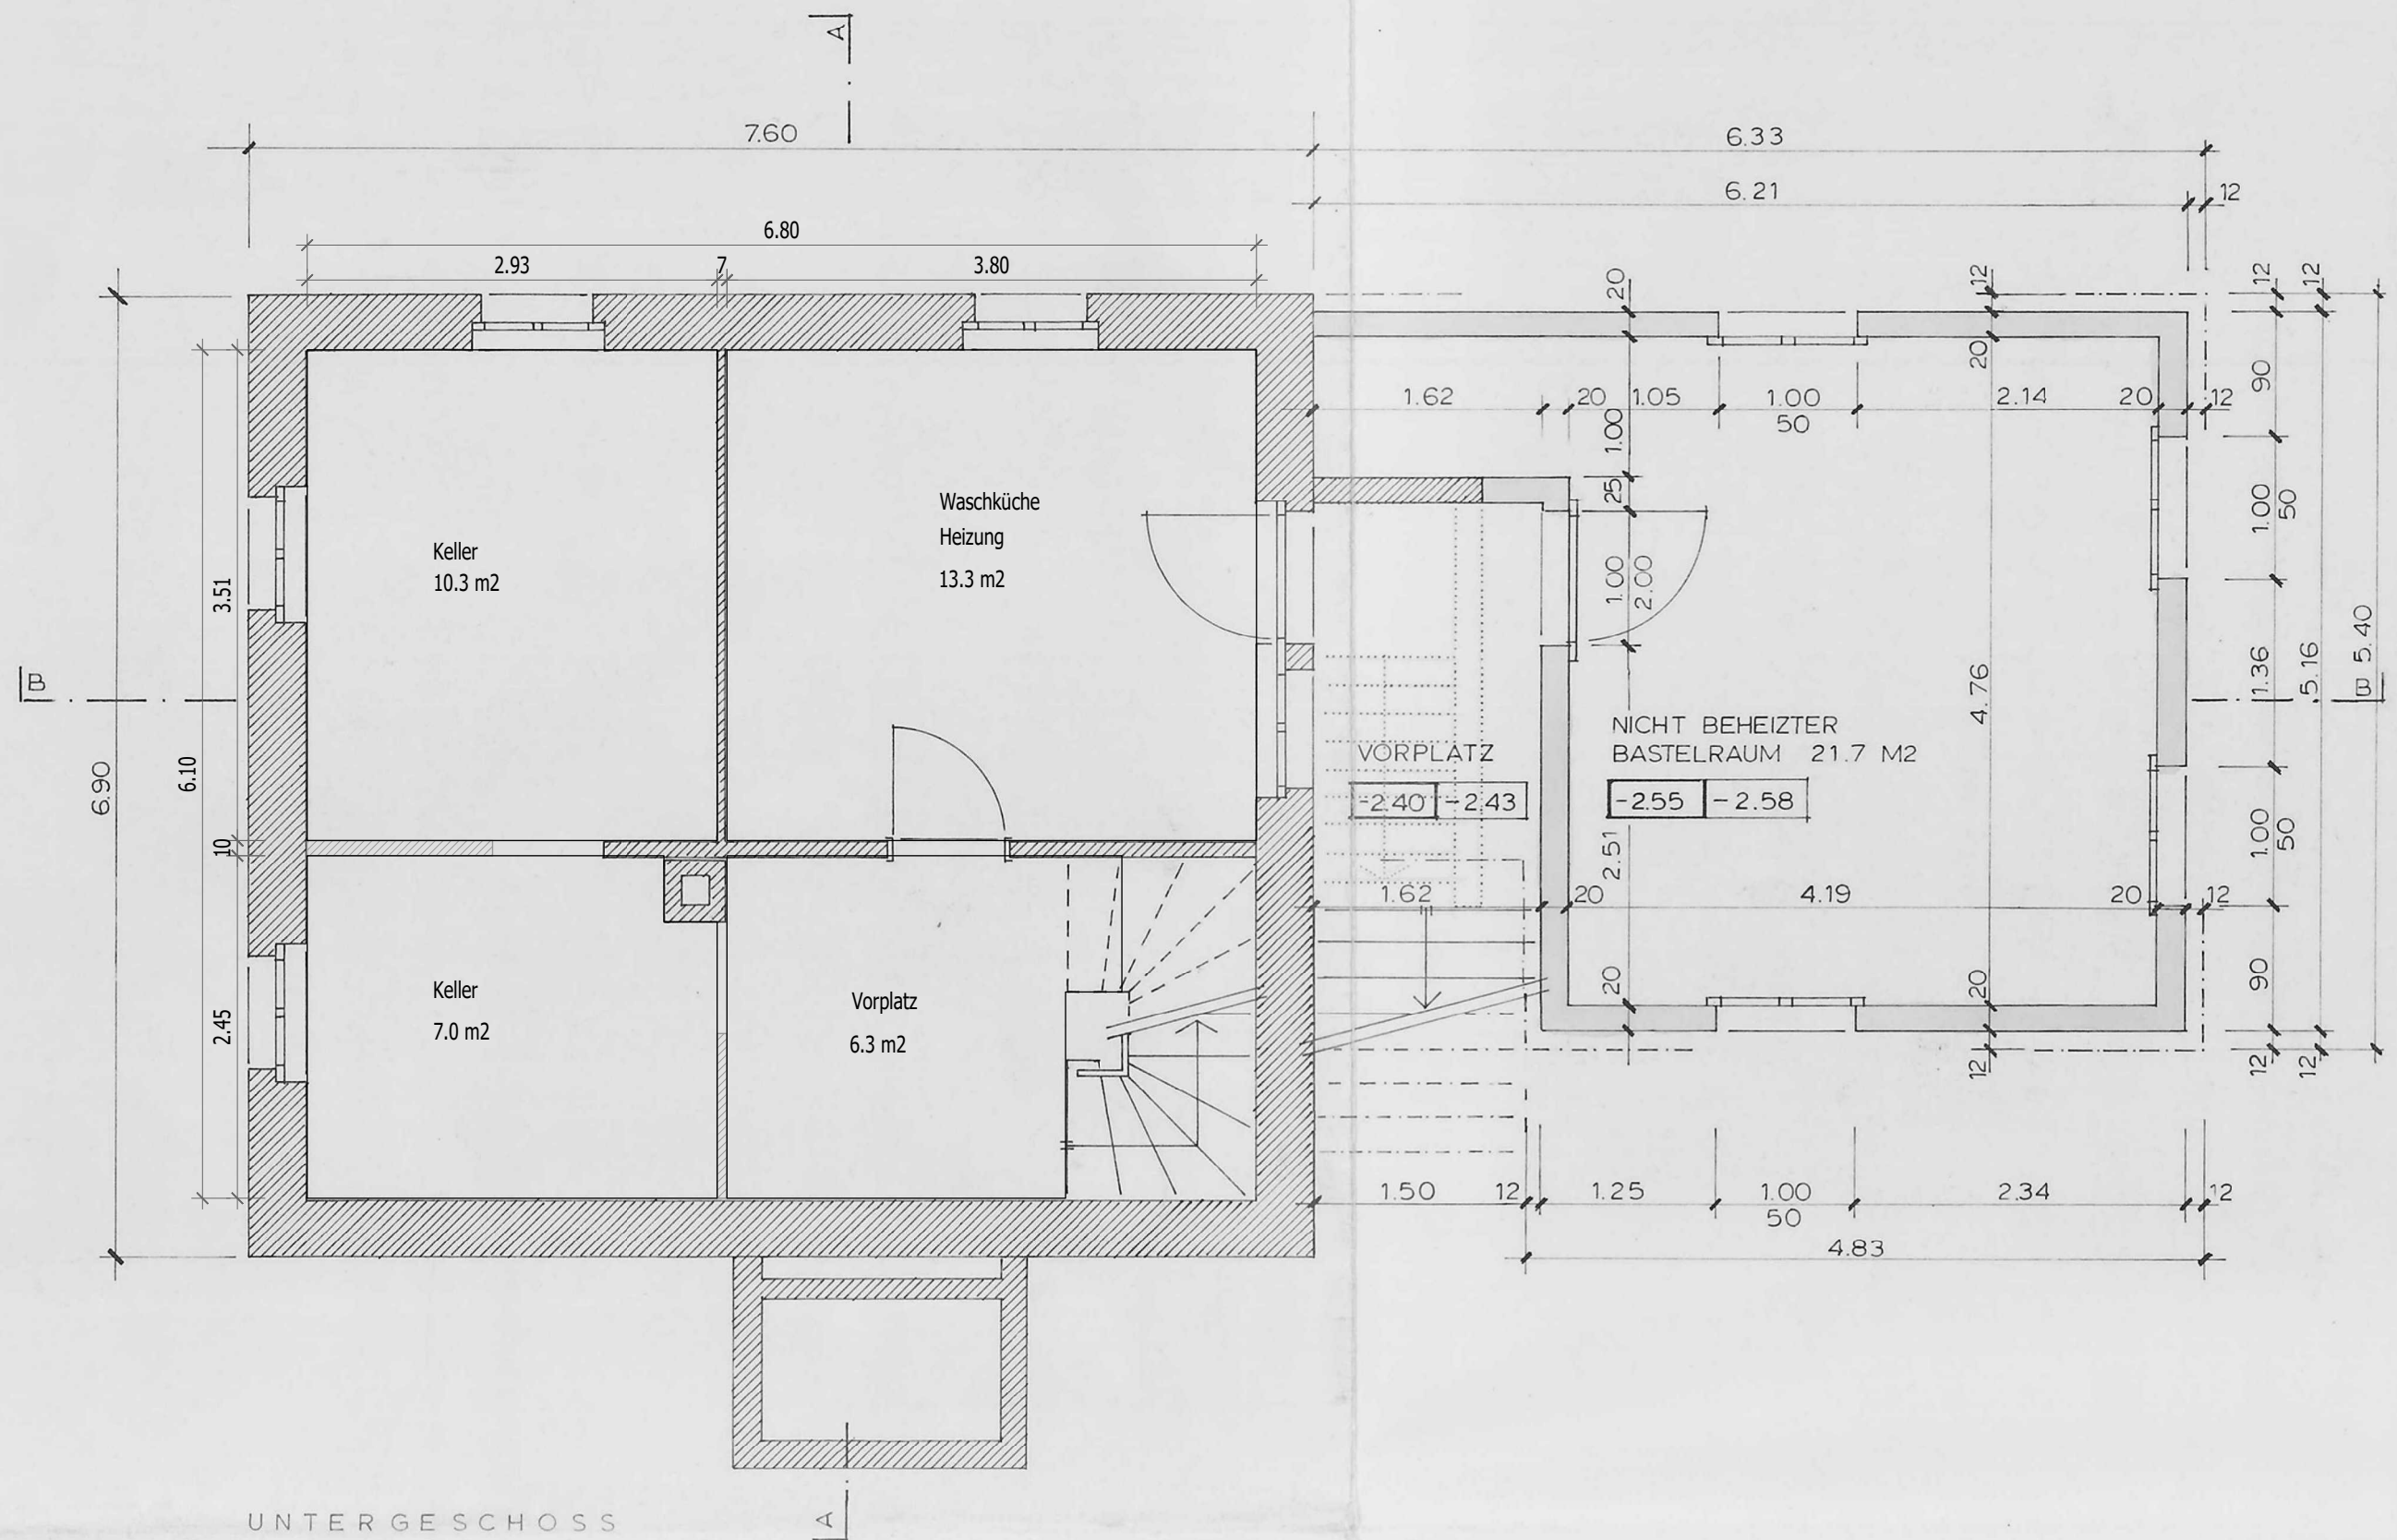
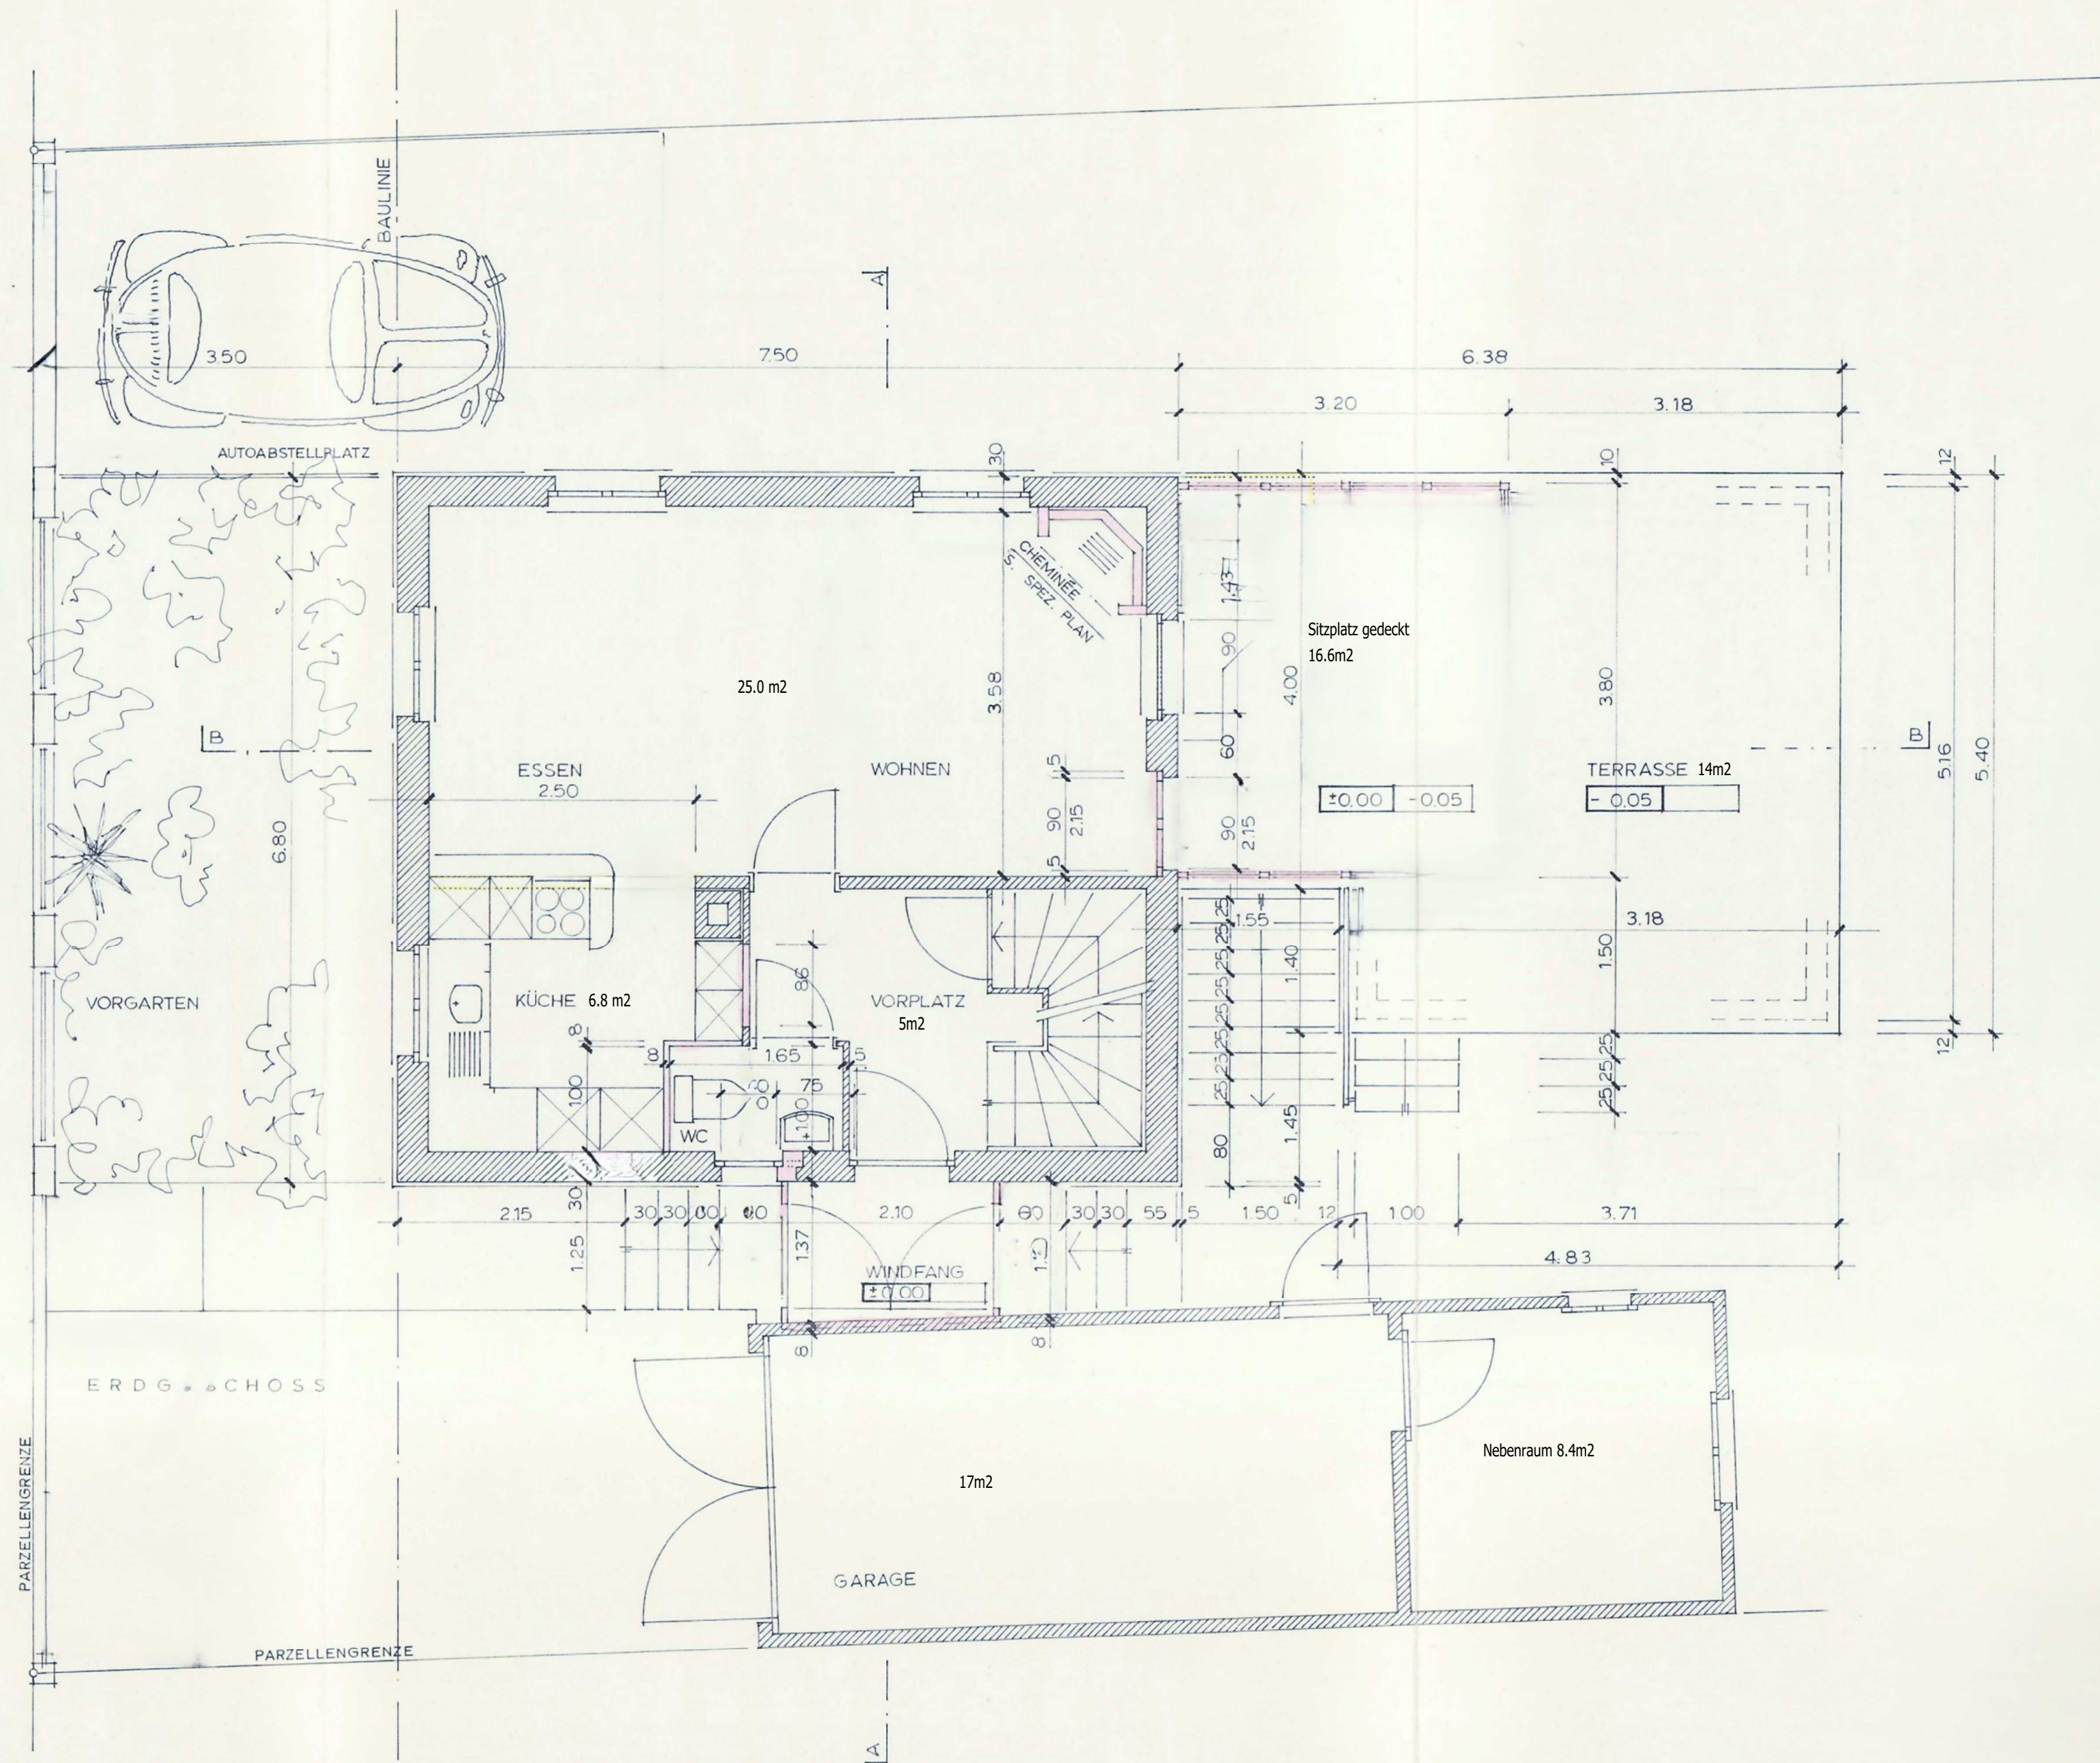


Grundriss Keller
 Msst: 1:50, A3
 Plangenaugigkeit ohne Gewähr

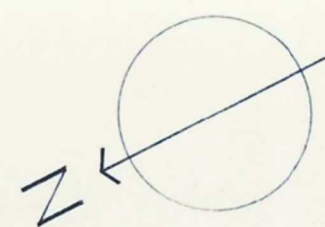


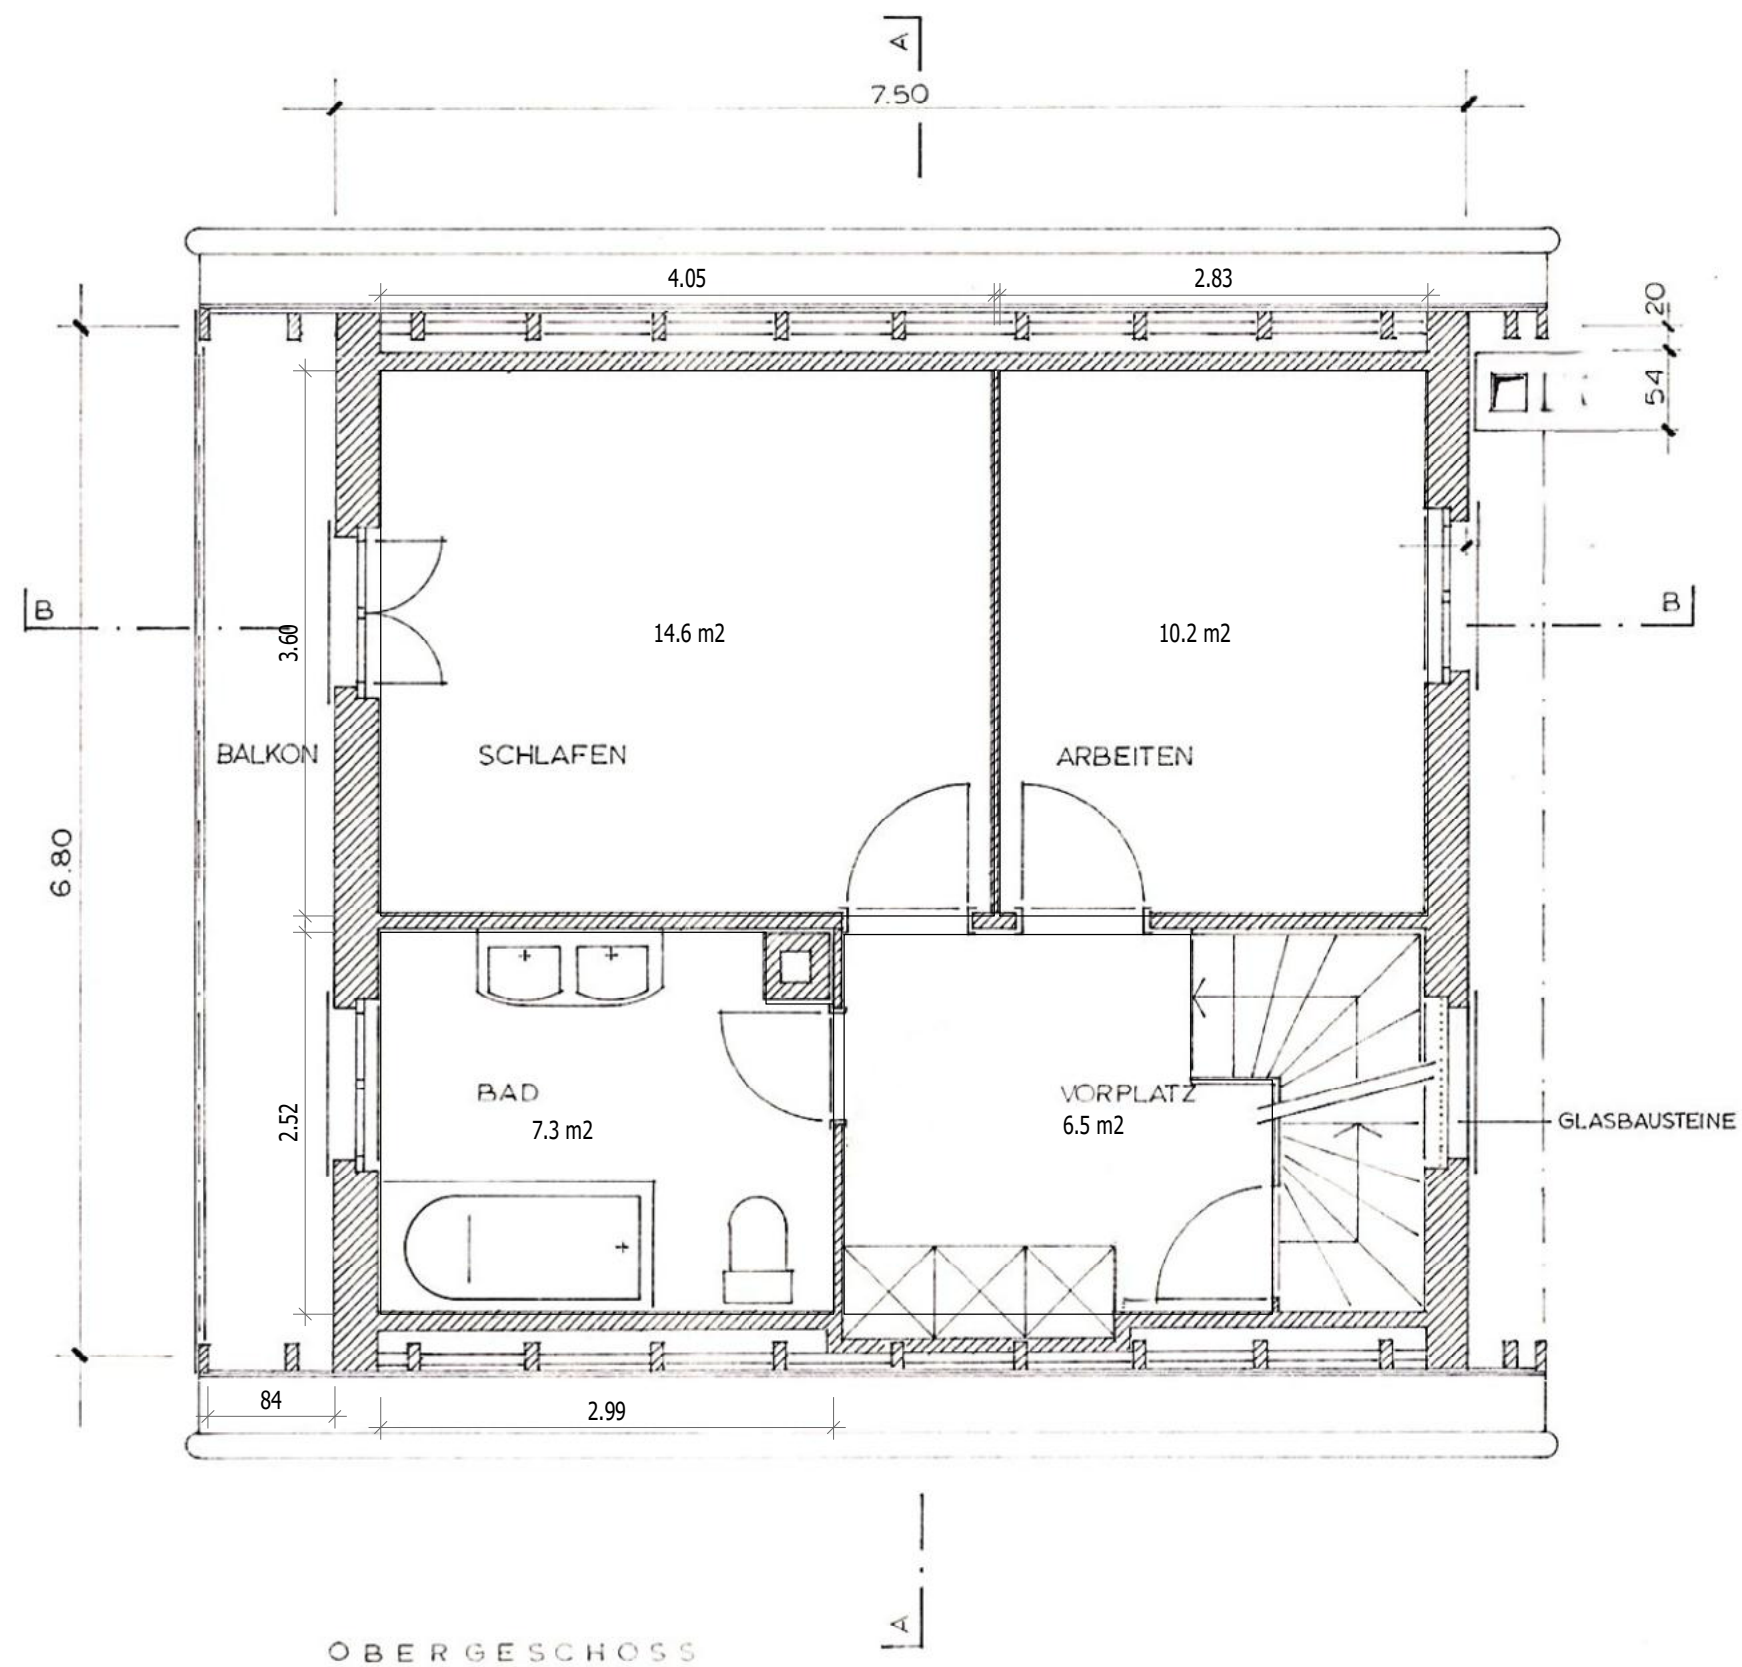

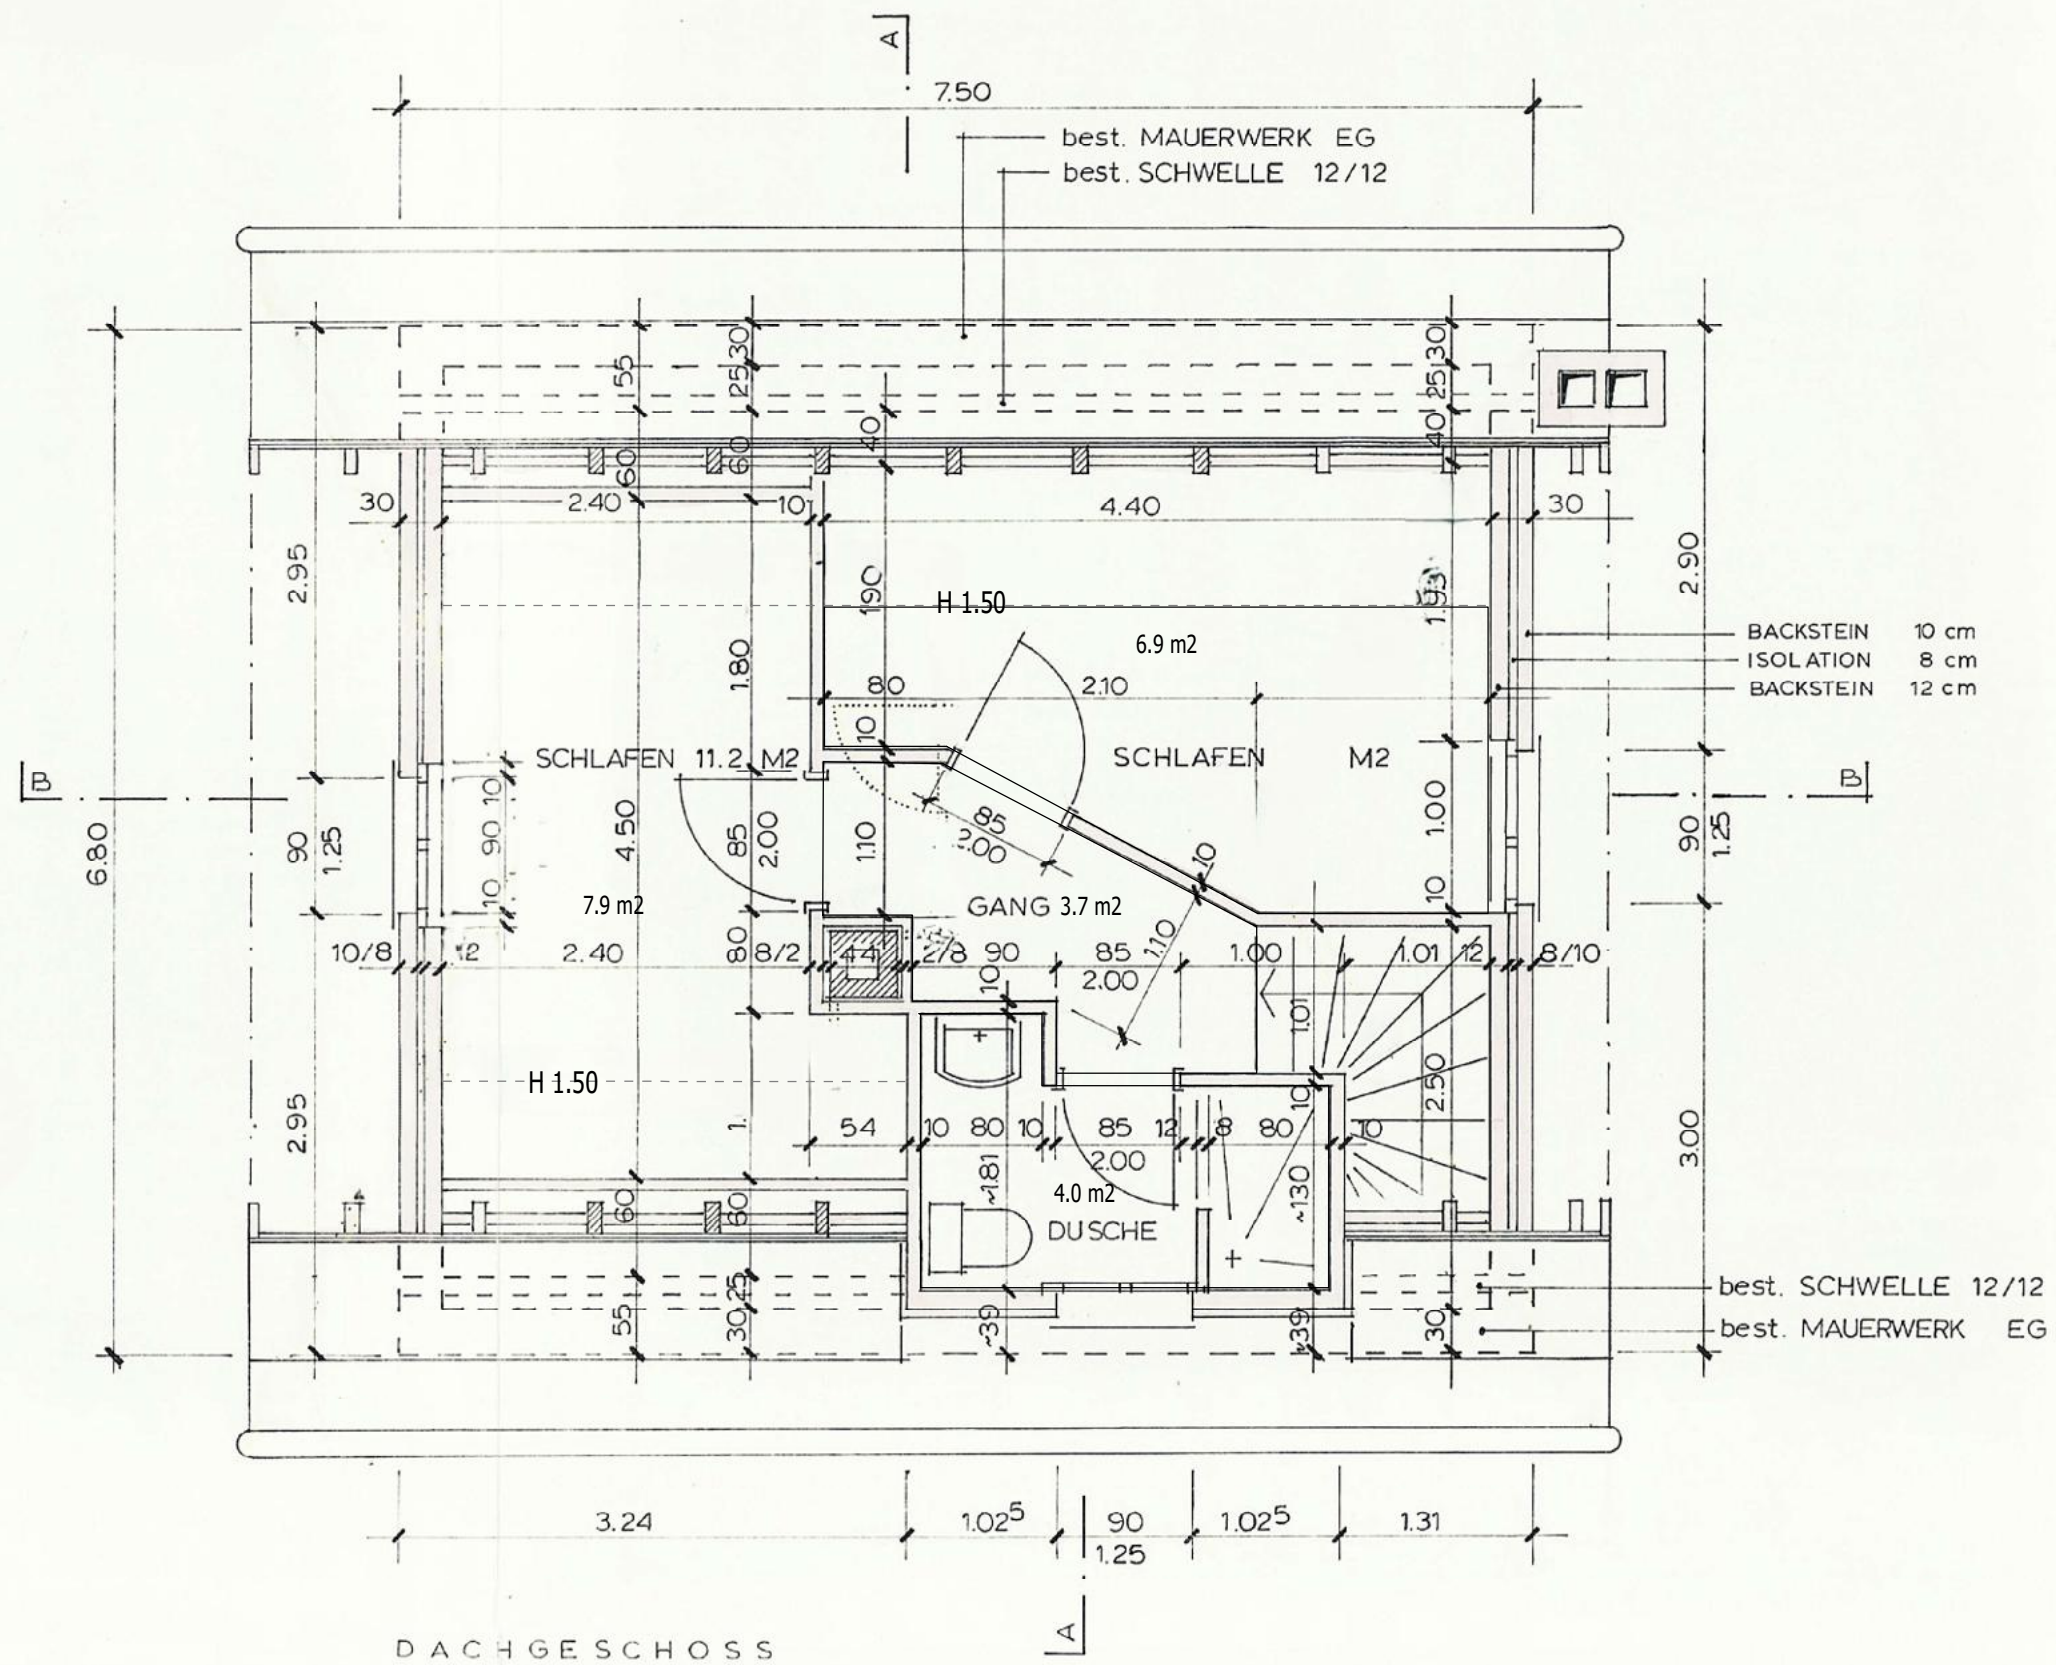


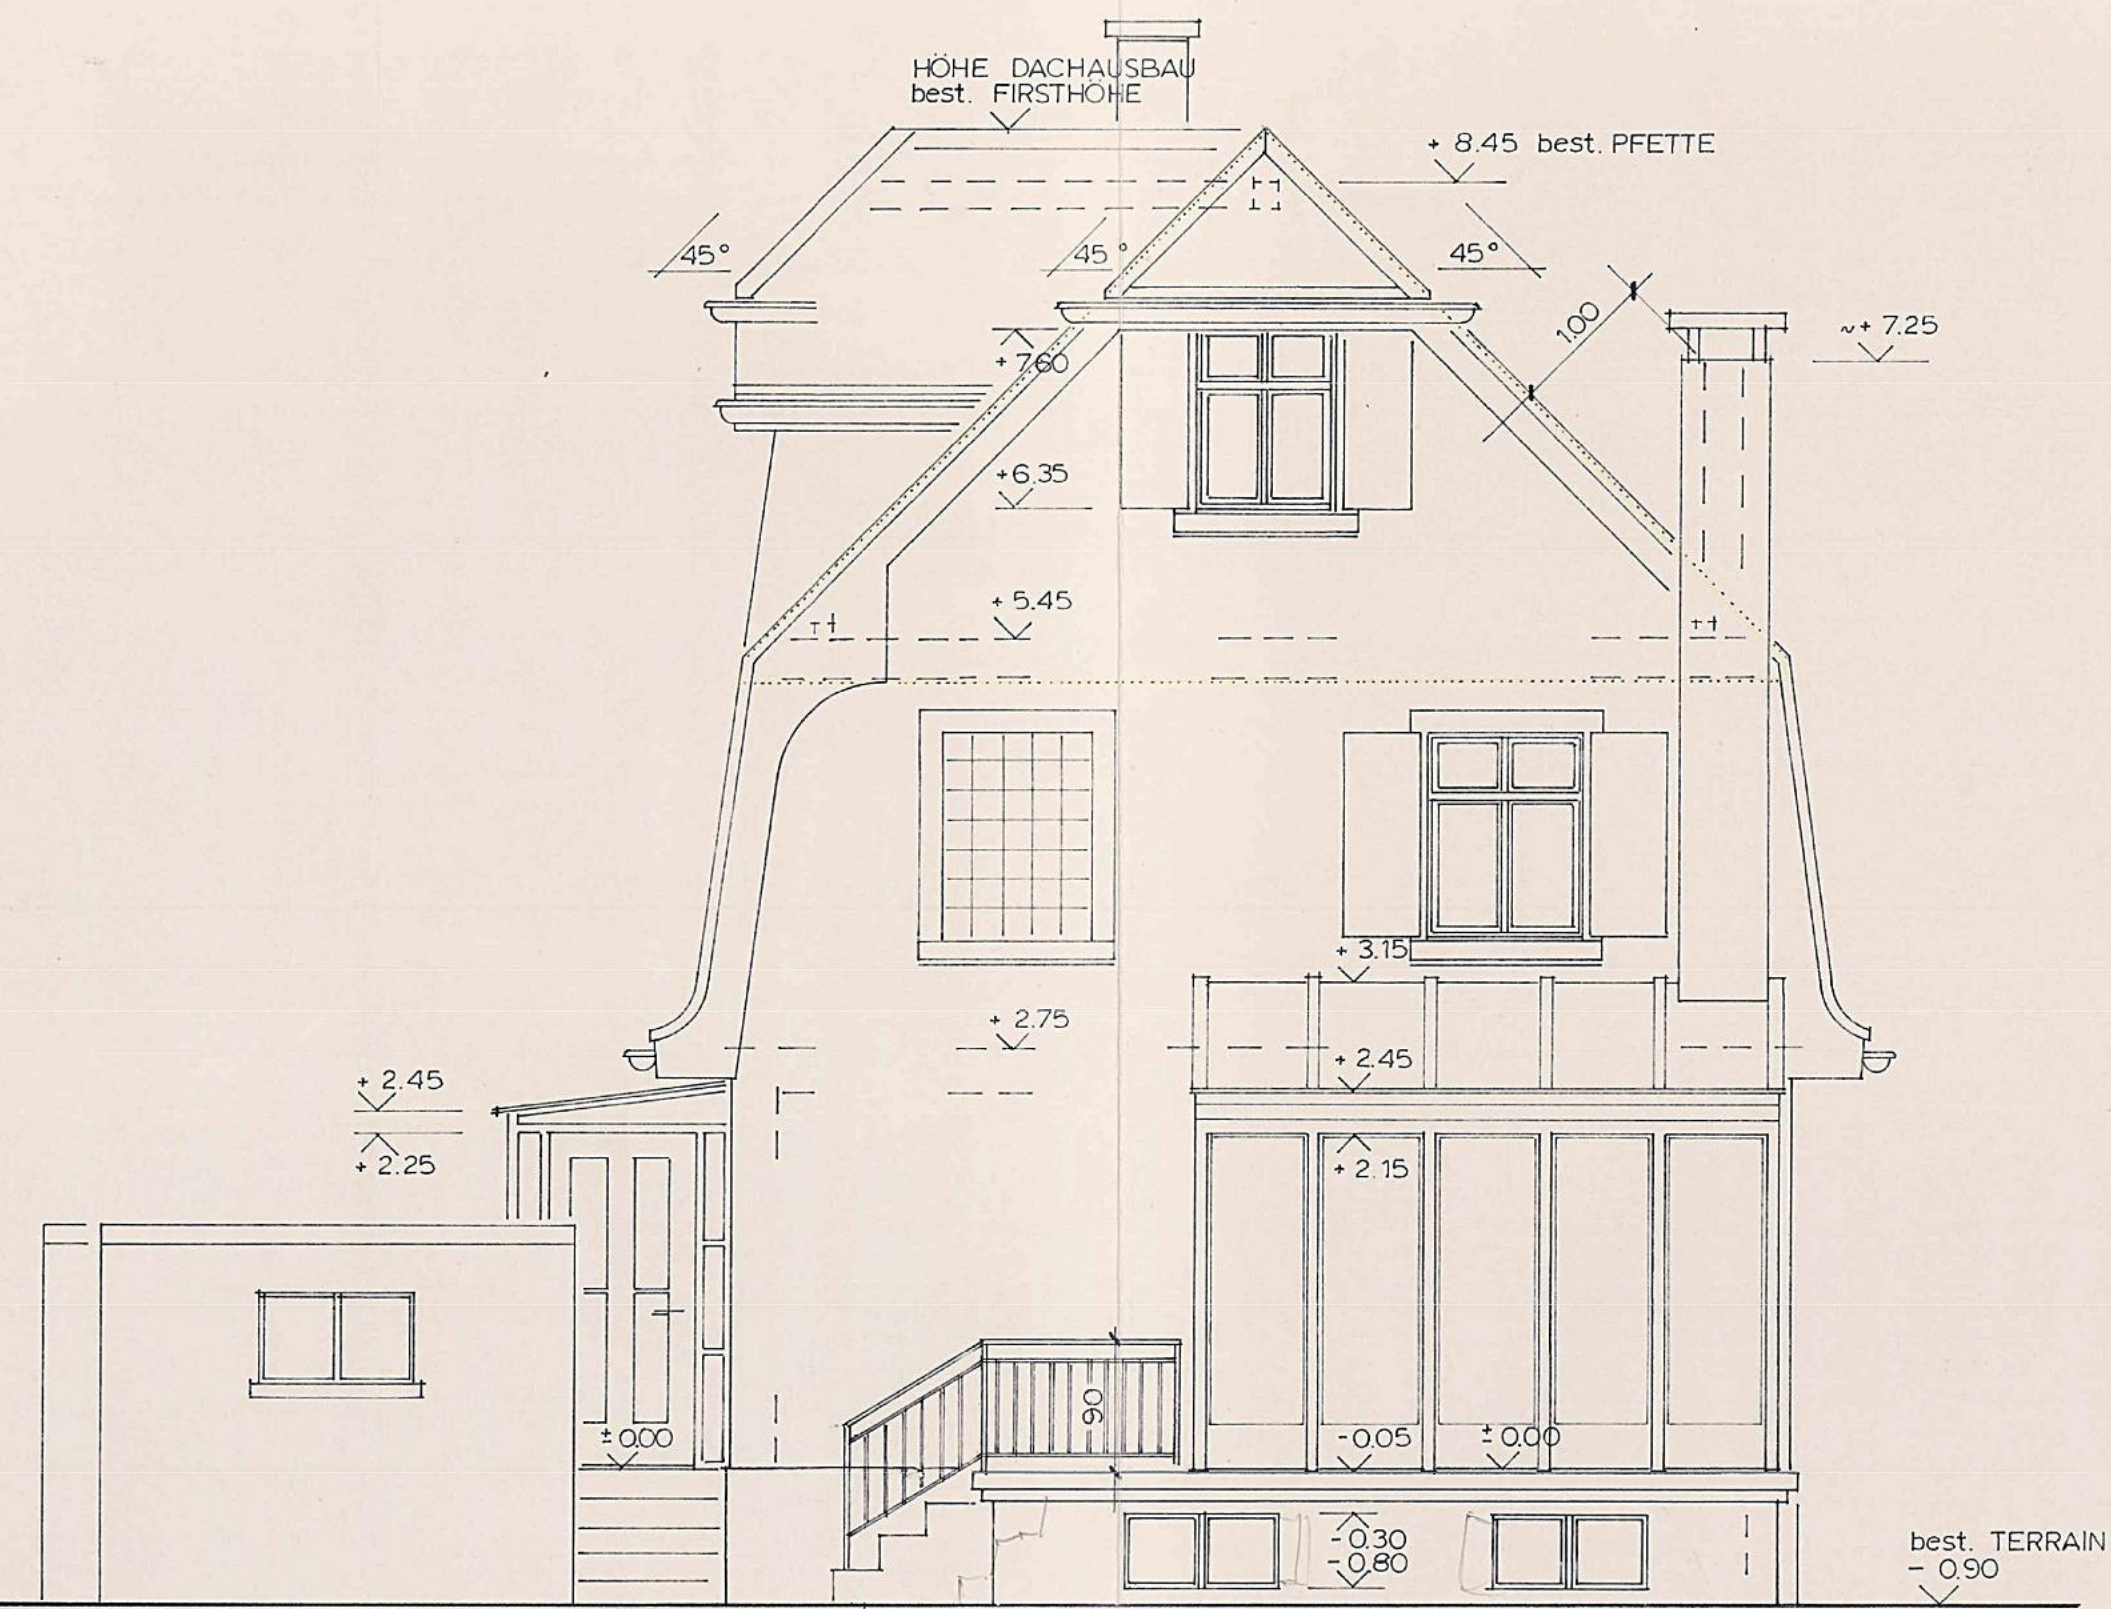


SÜDFASSADE

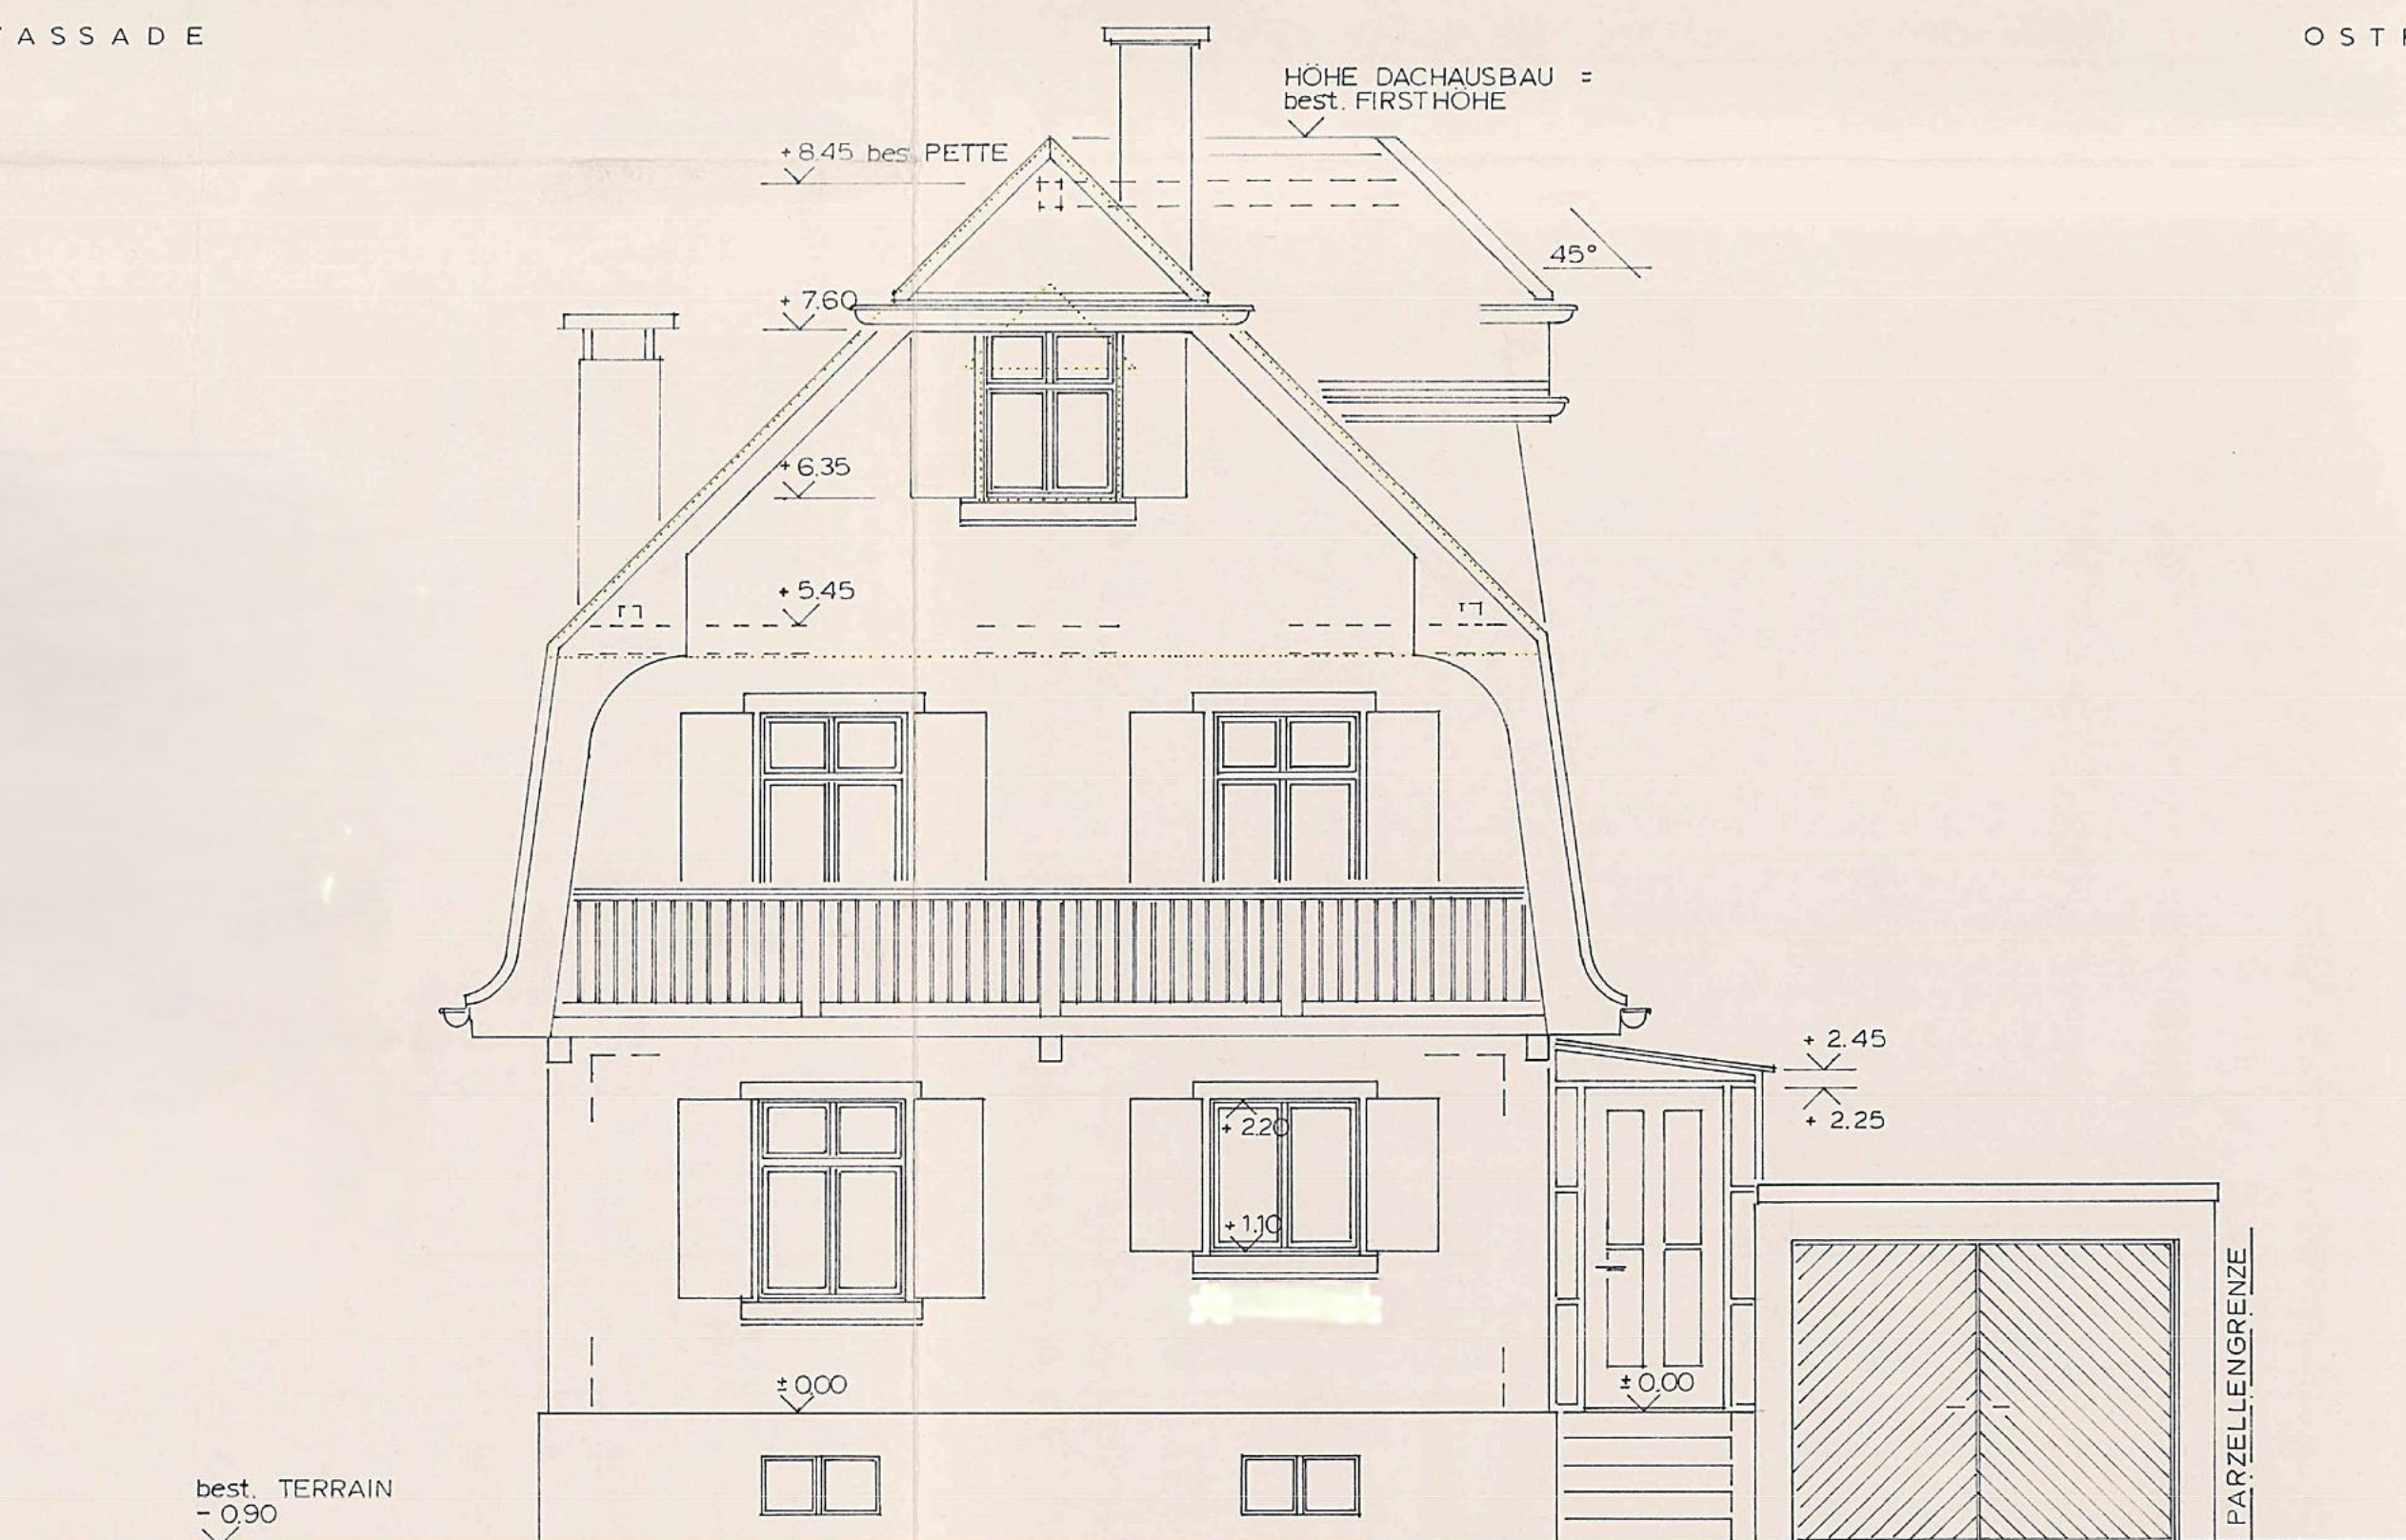


NORDFASSADE

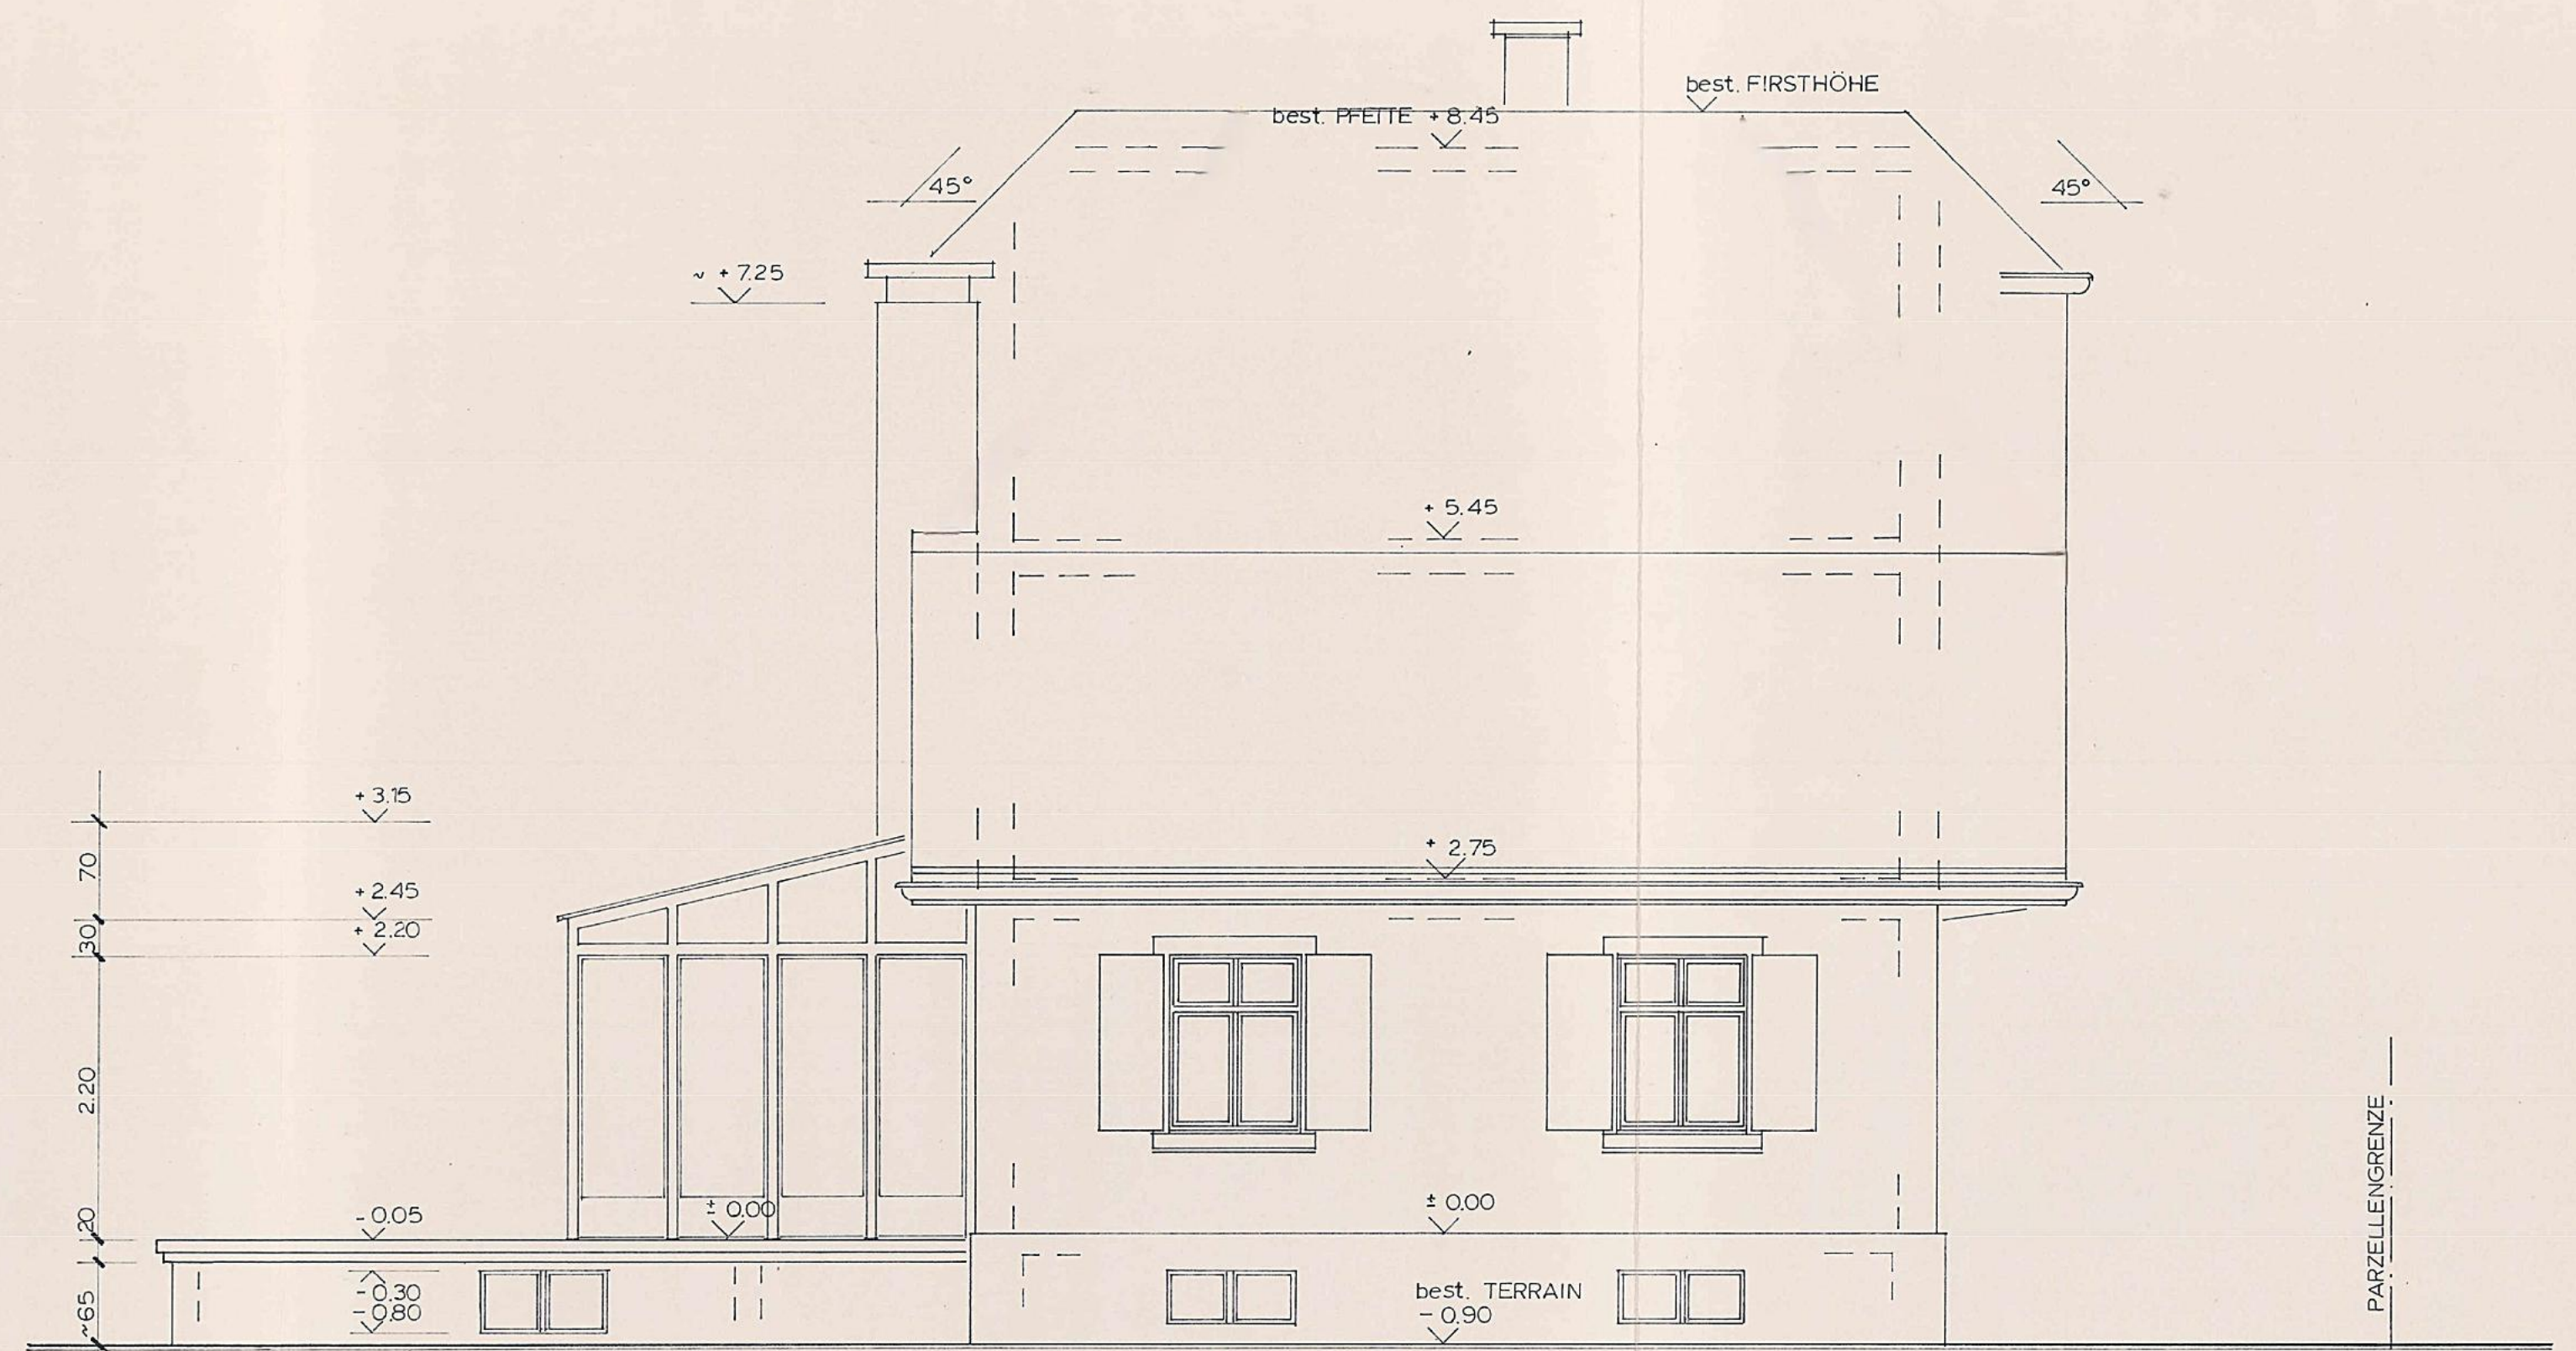

OSTFASSADE

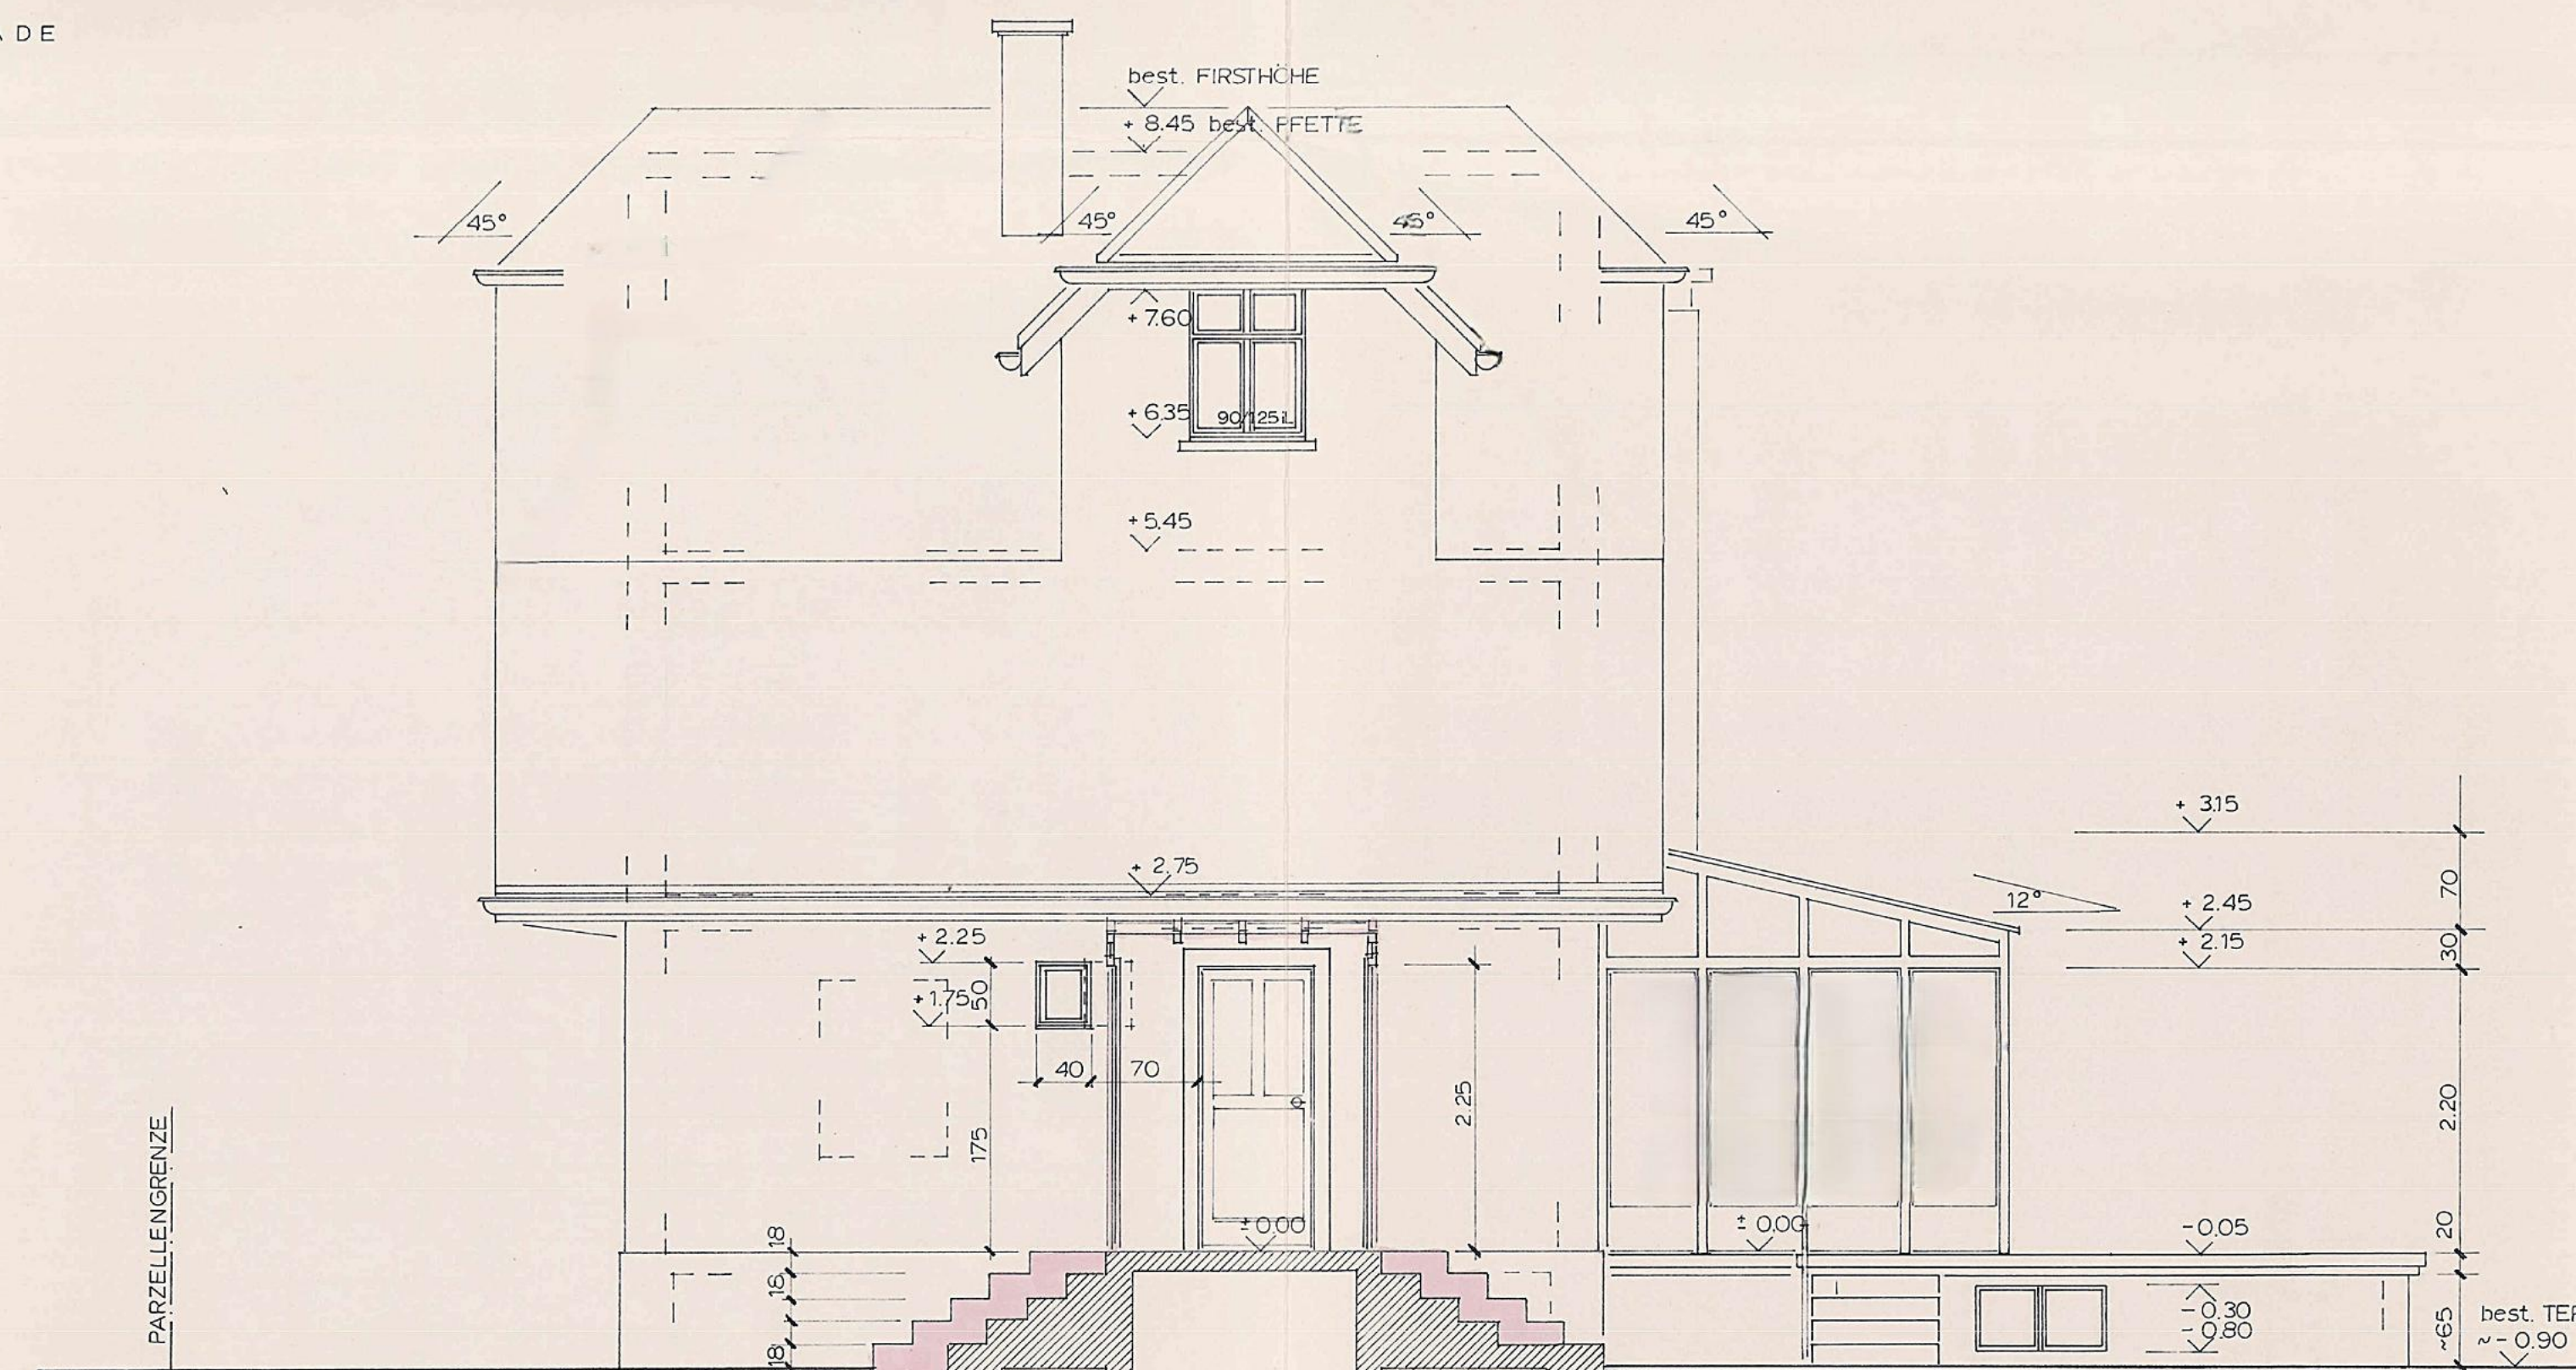


WESTFASSADE

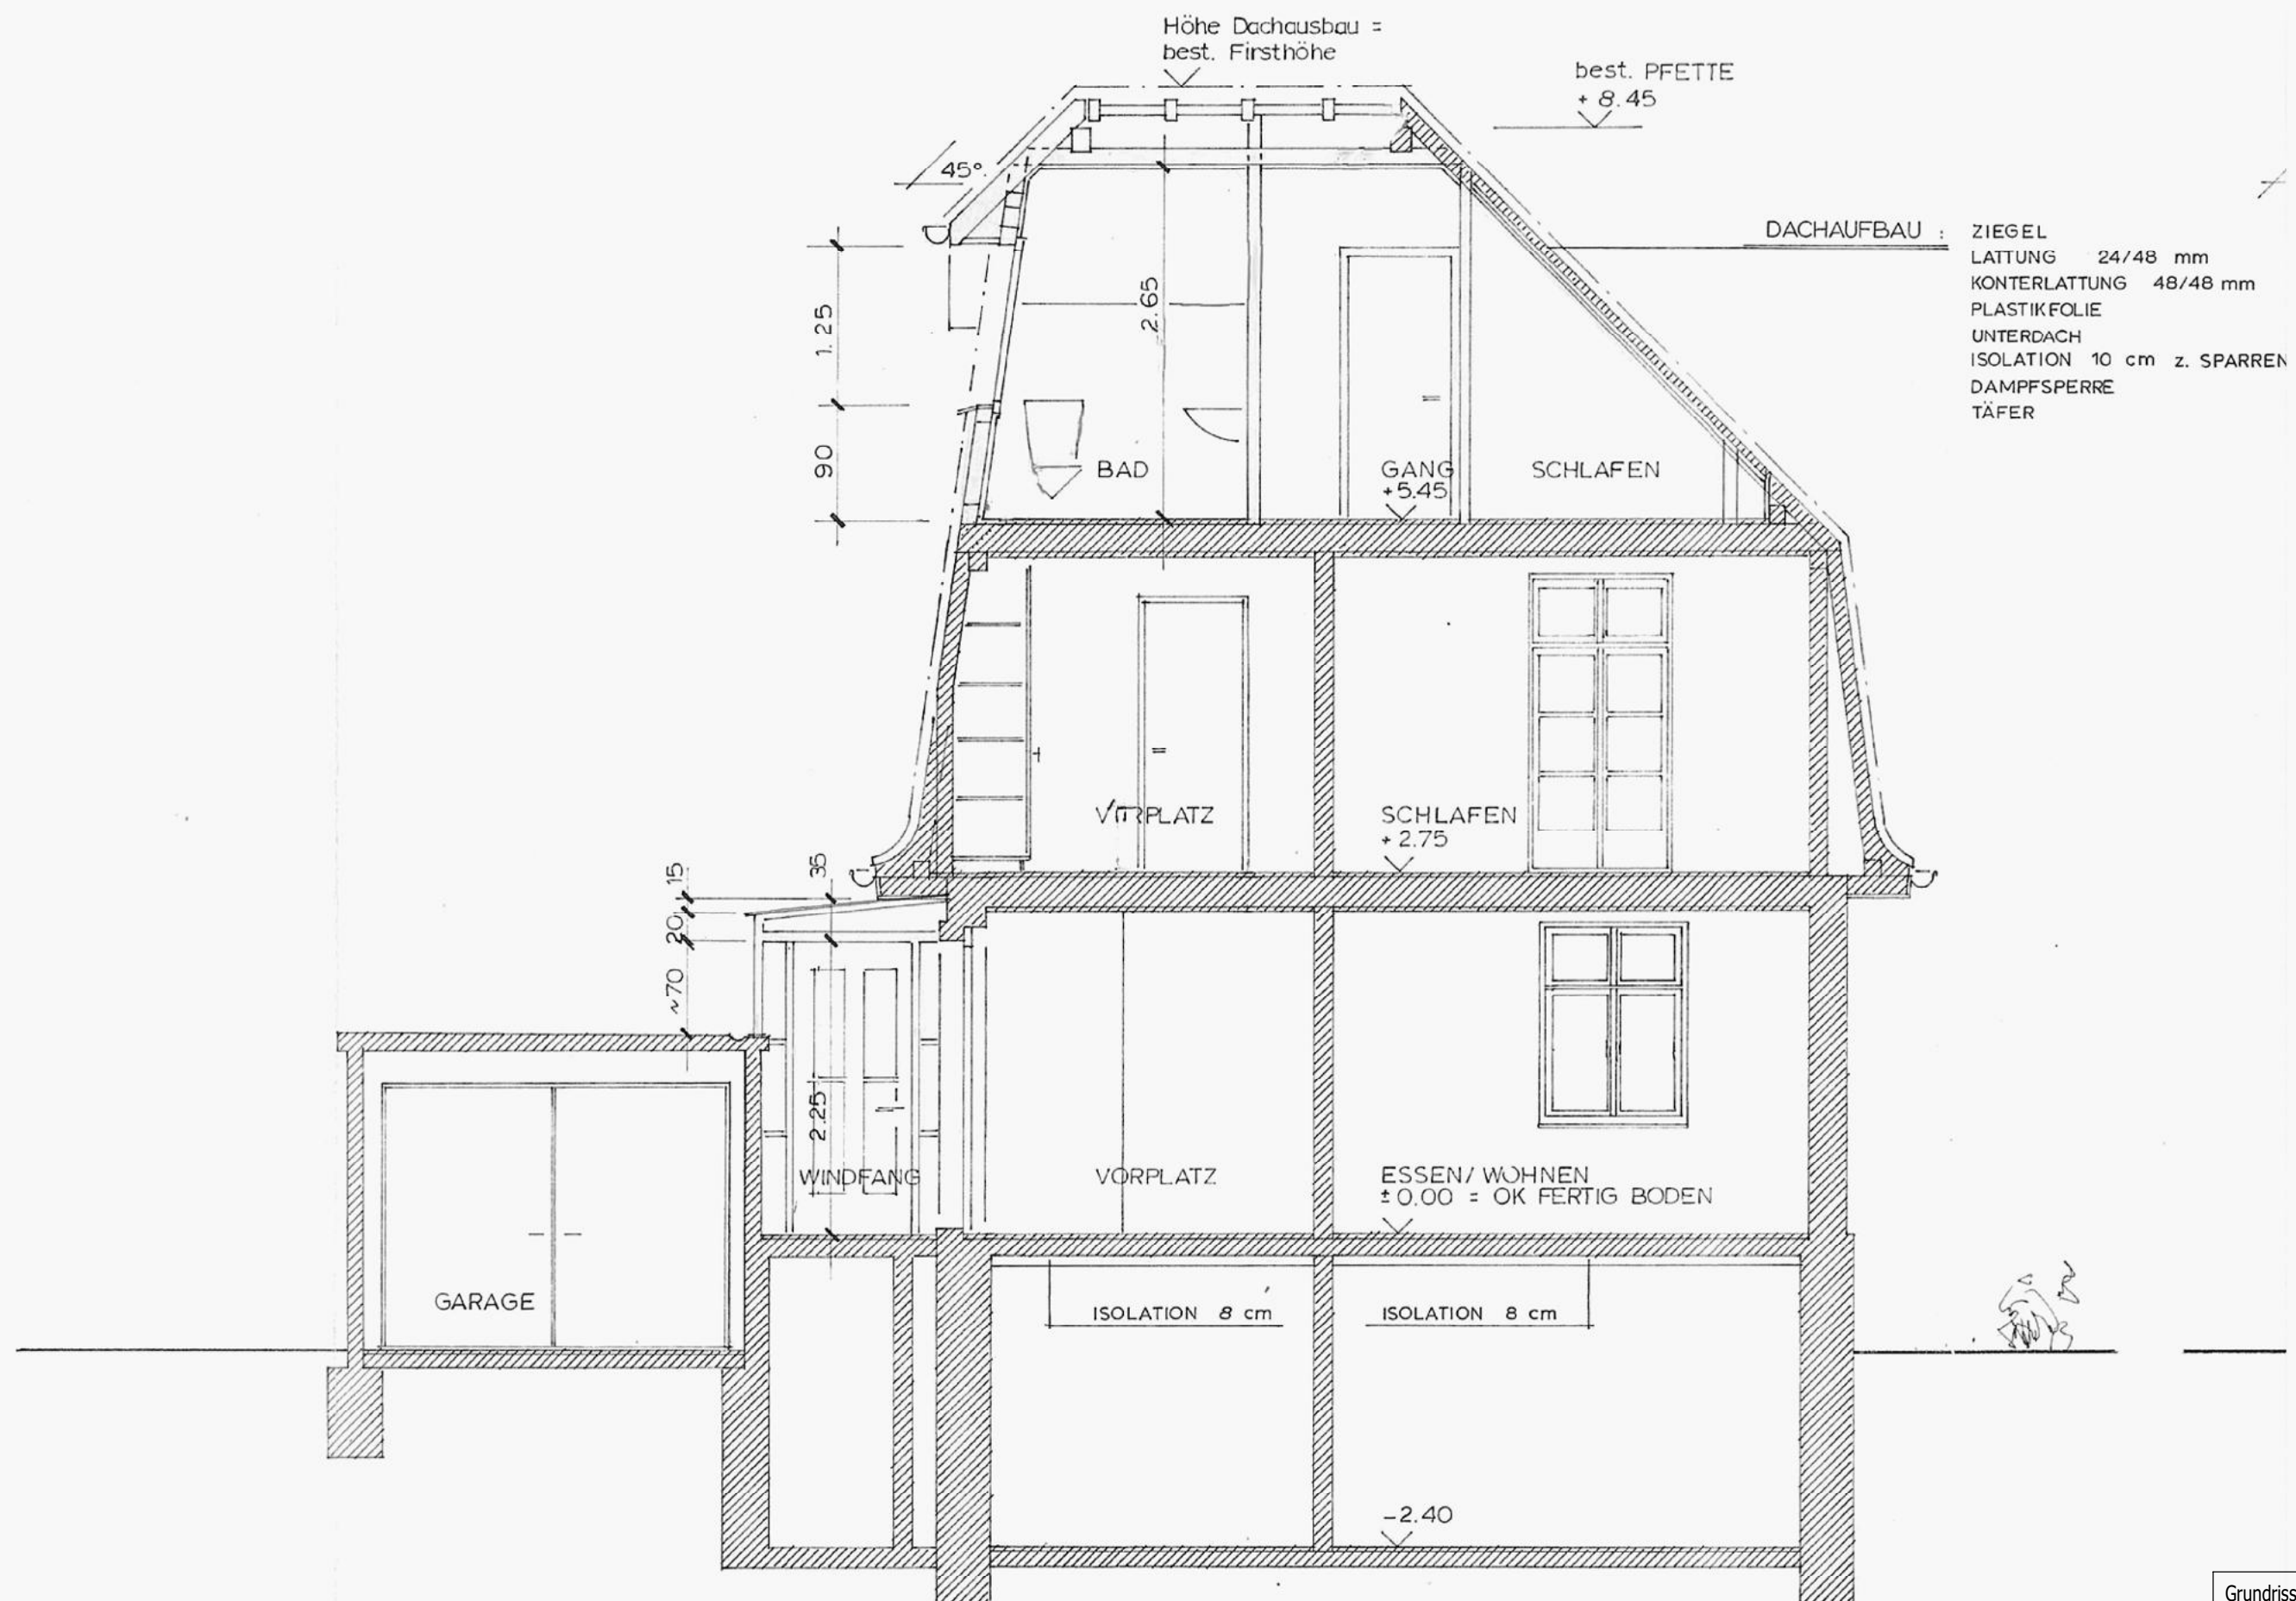

Grundriss A-A
Msst: 1:50
Plangenaugigkeit ohne Gewähr

SCHNITT A-A

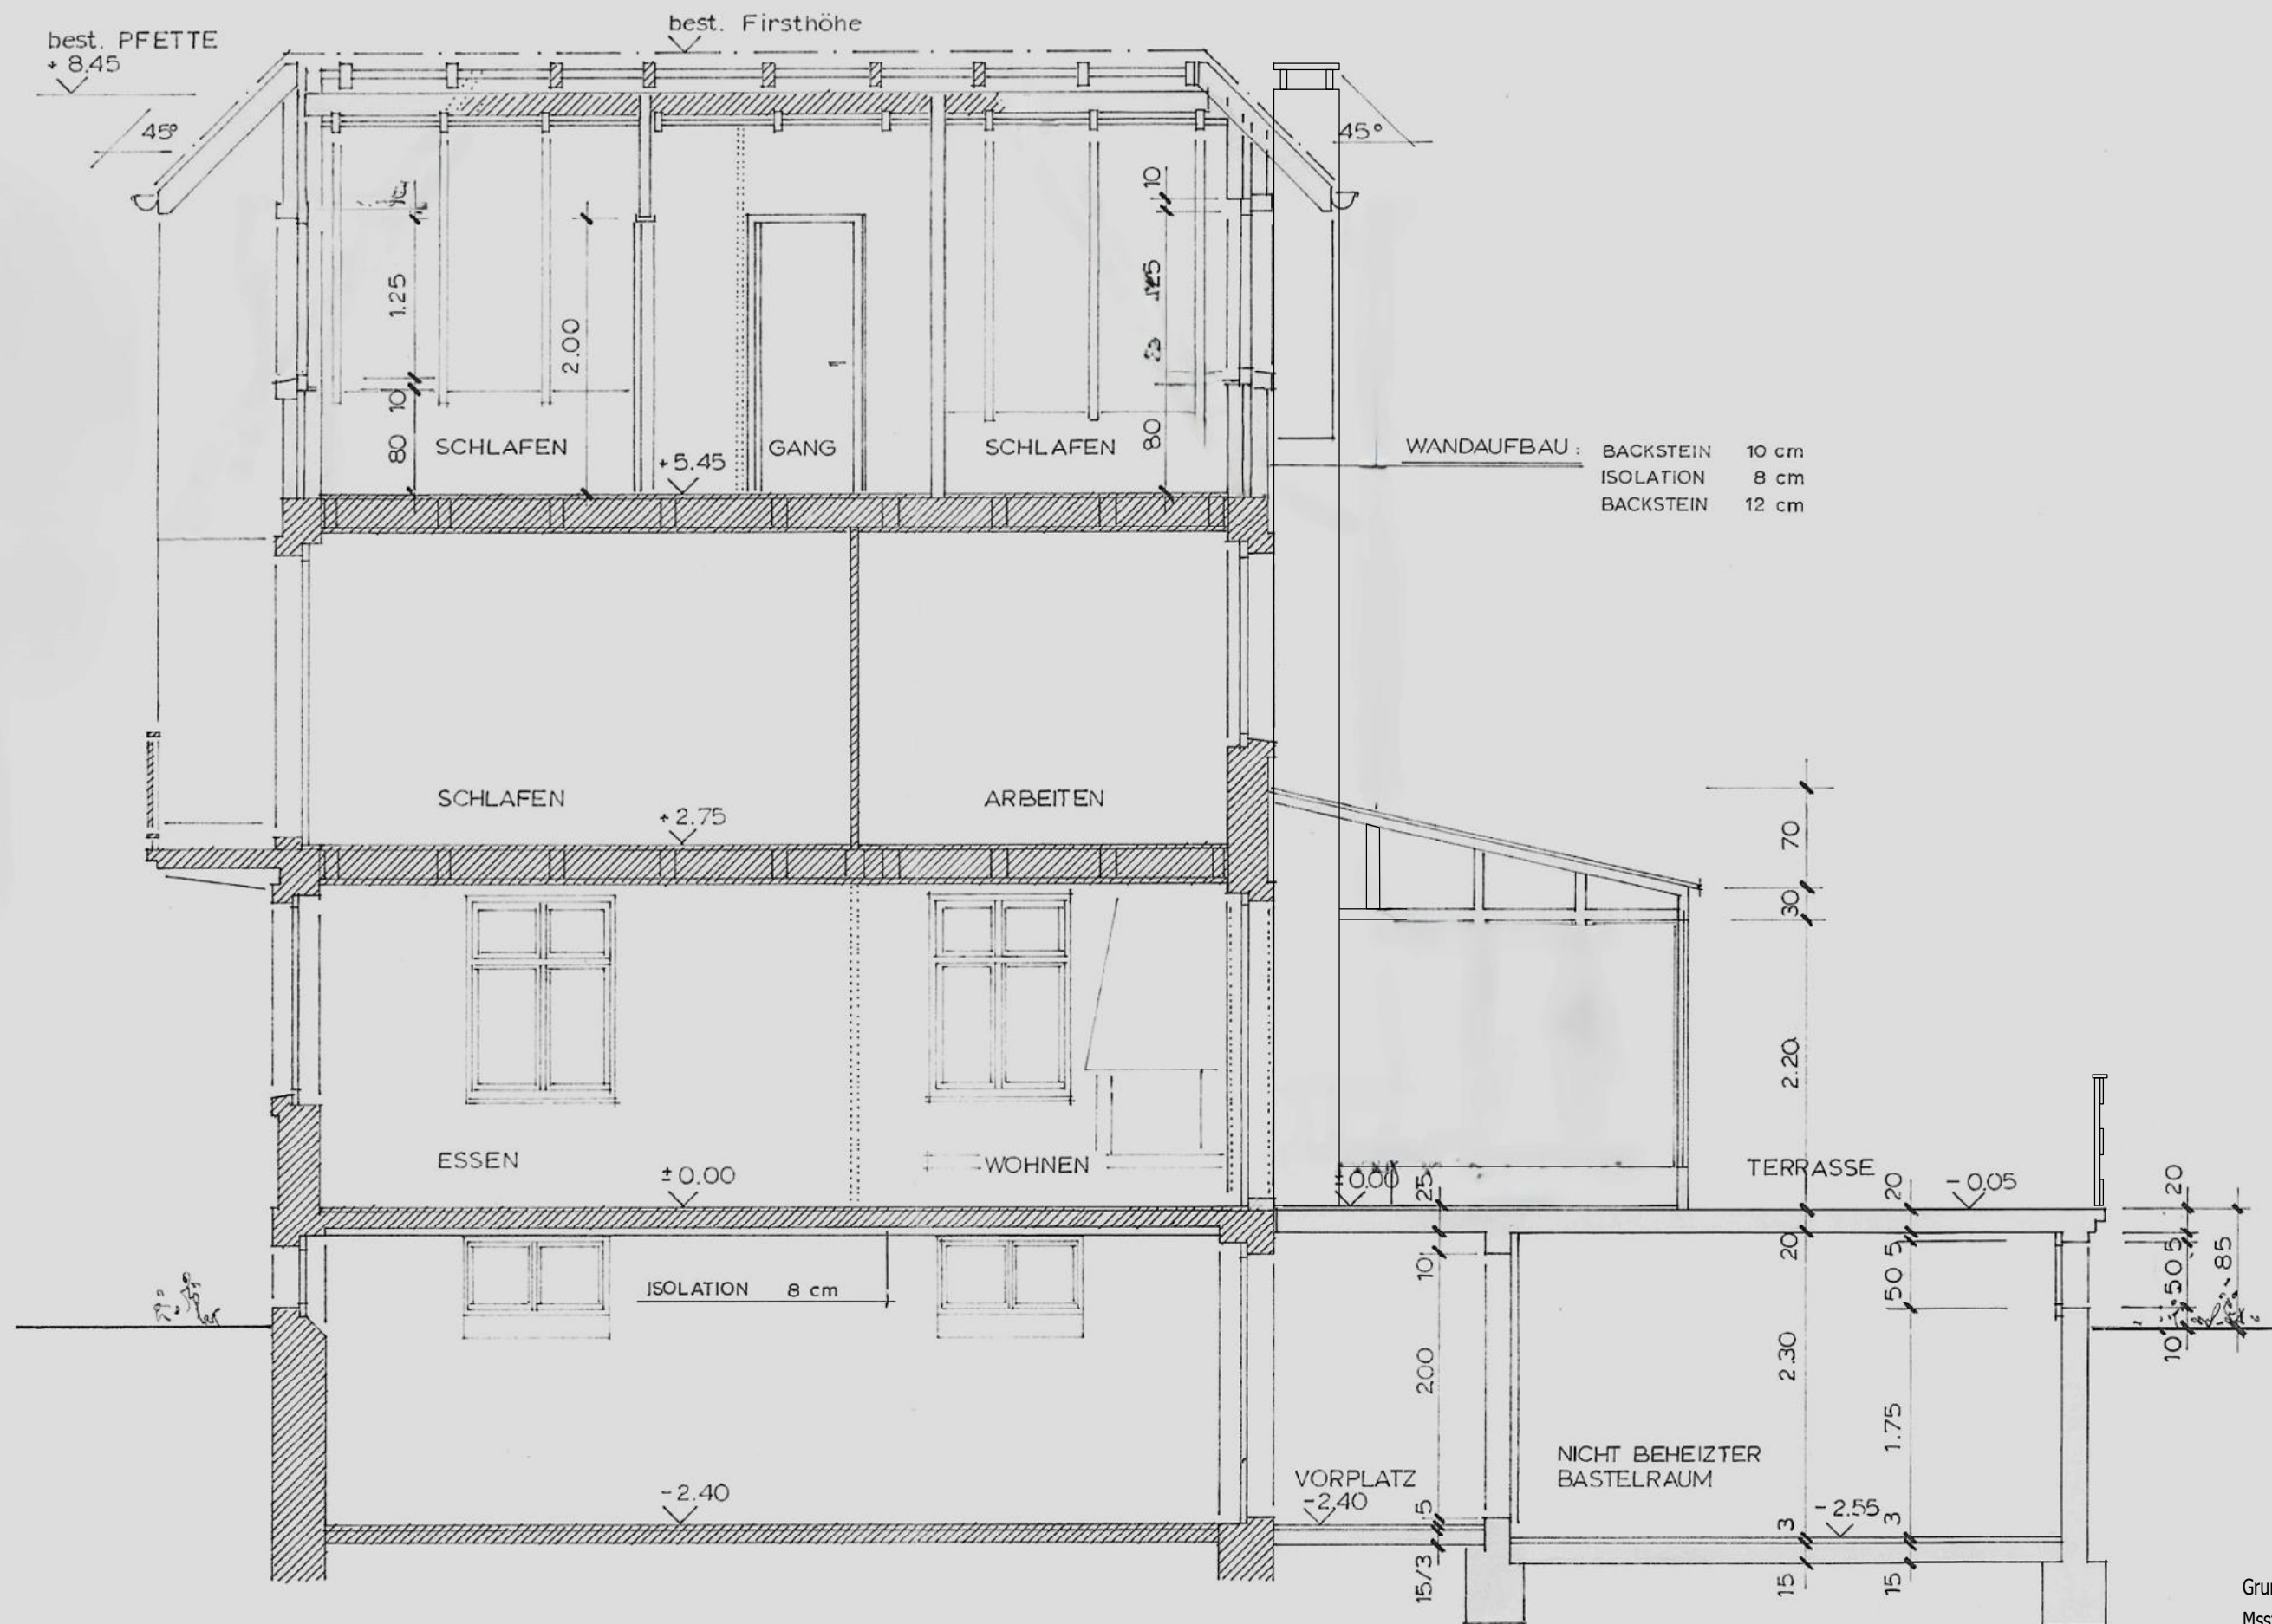

SCHNITT B - B

Grundriss B-B
Mst: 1:50
Plangenaugigkeit ohne Gewähr