

Wohnen am Zürichberg

Restelbergstrasse 86



Freudenbergstrasse

Spitzgäßchen

Restelbergstr.
86

Restelbergstrasse

Mst. 1:500





Whg 2 2 Zimmer

Gartenwohnung

Wohnfläche 67 m²




Abstellraum 13 m²

Gartensitzplatz

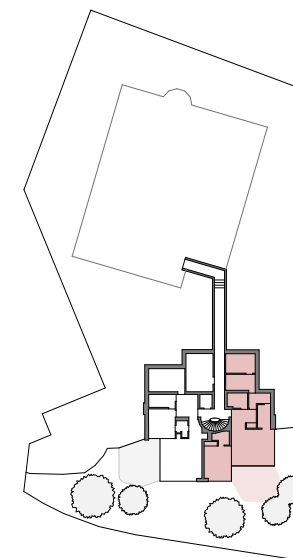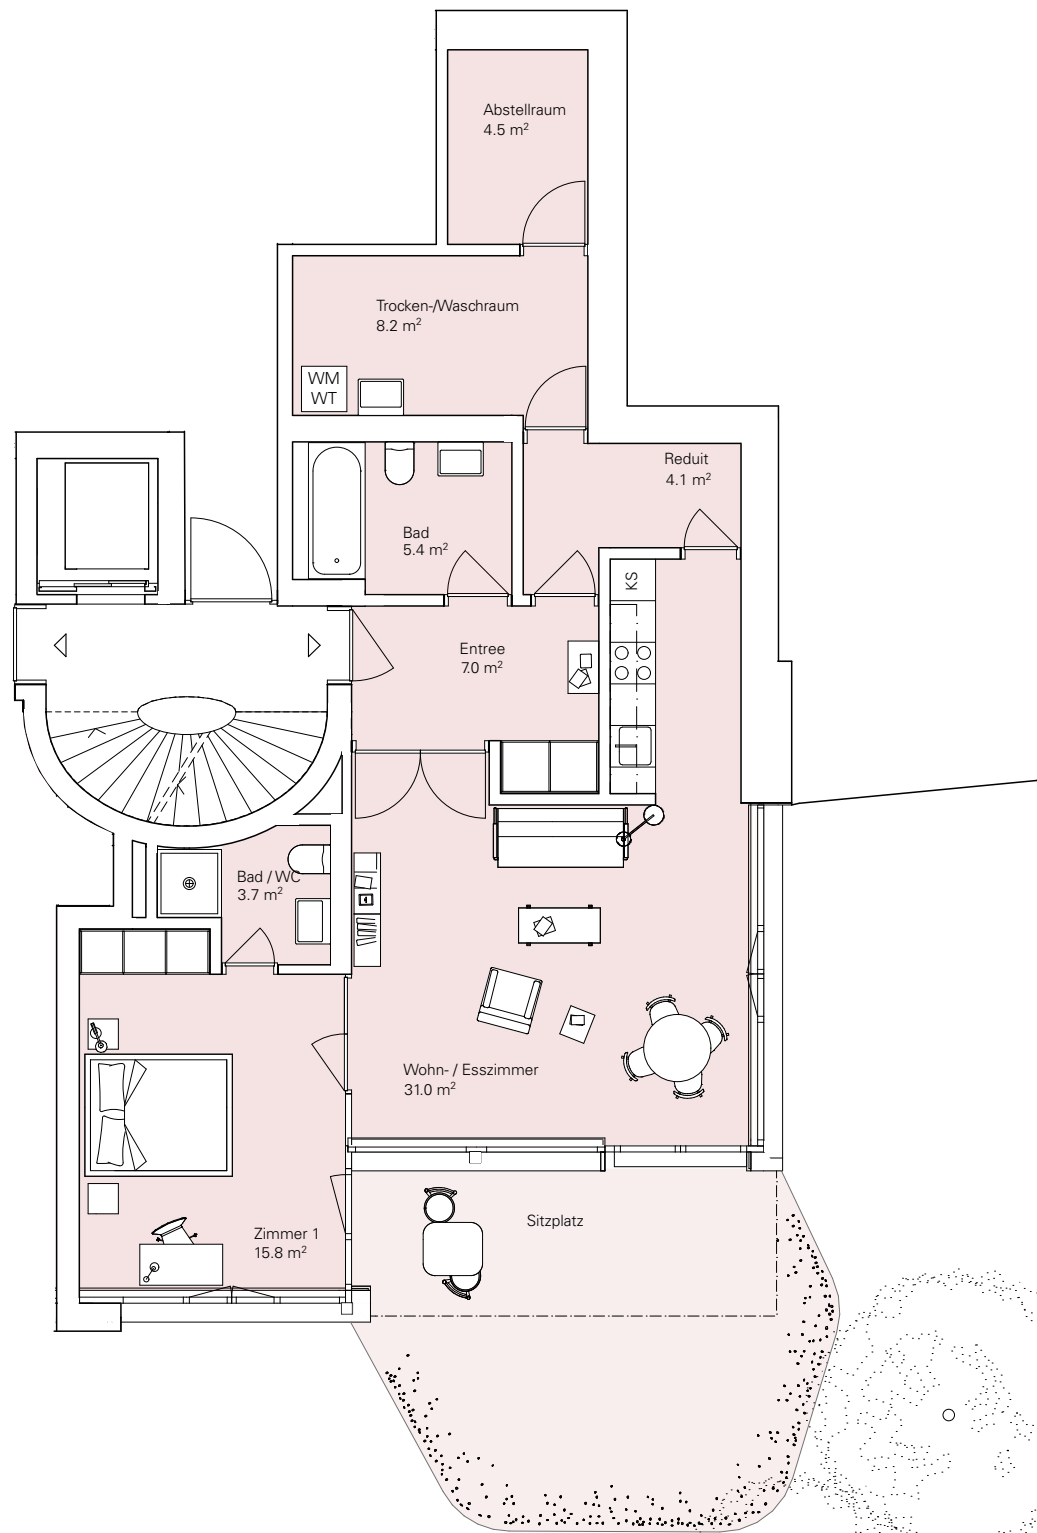

Mst. 1:100



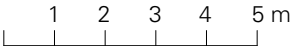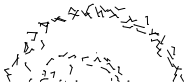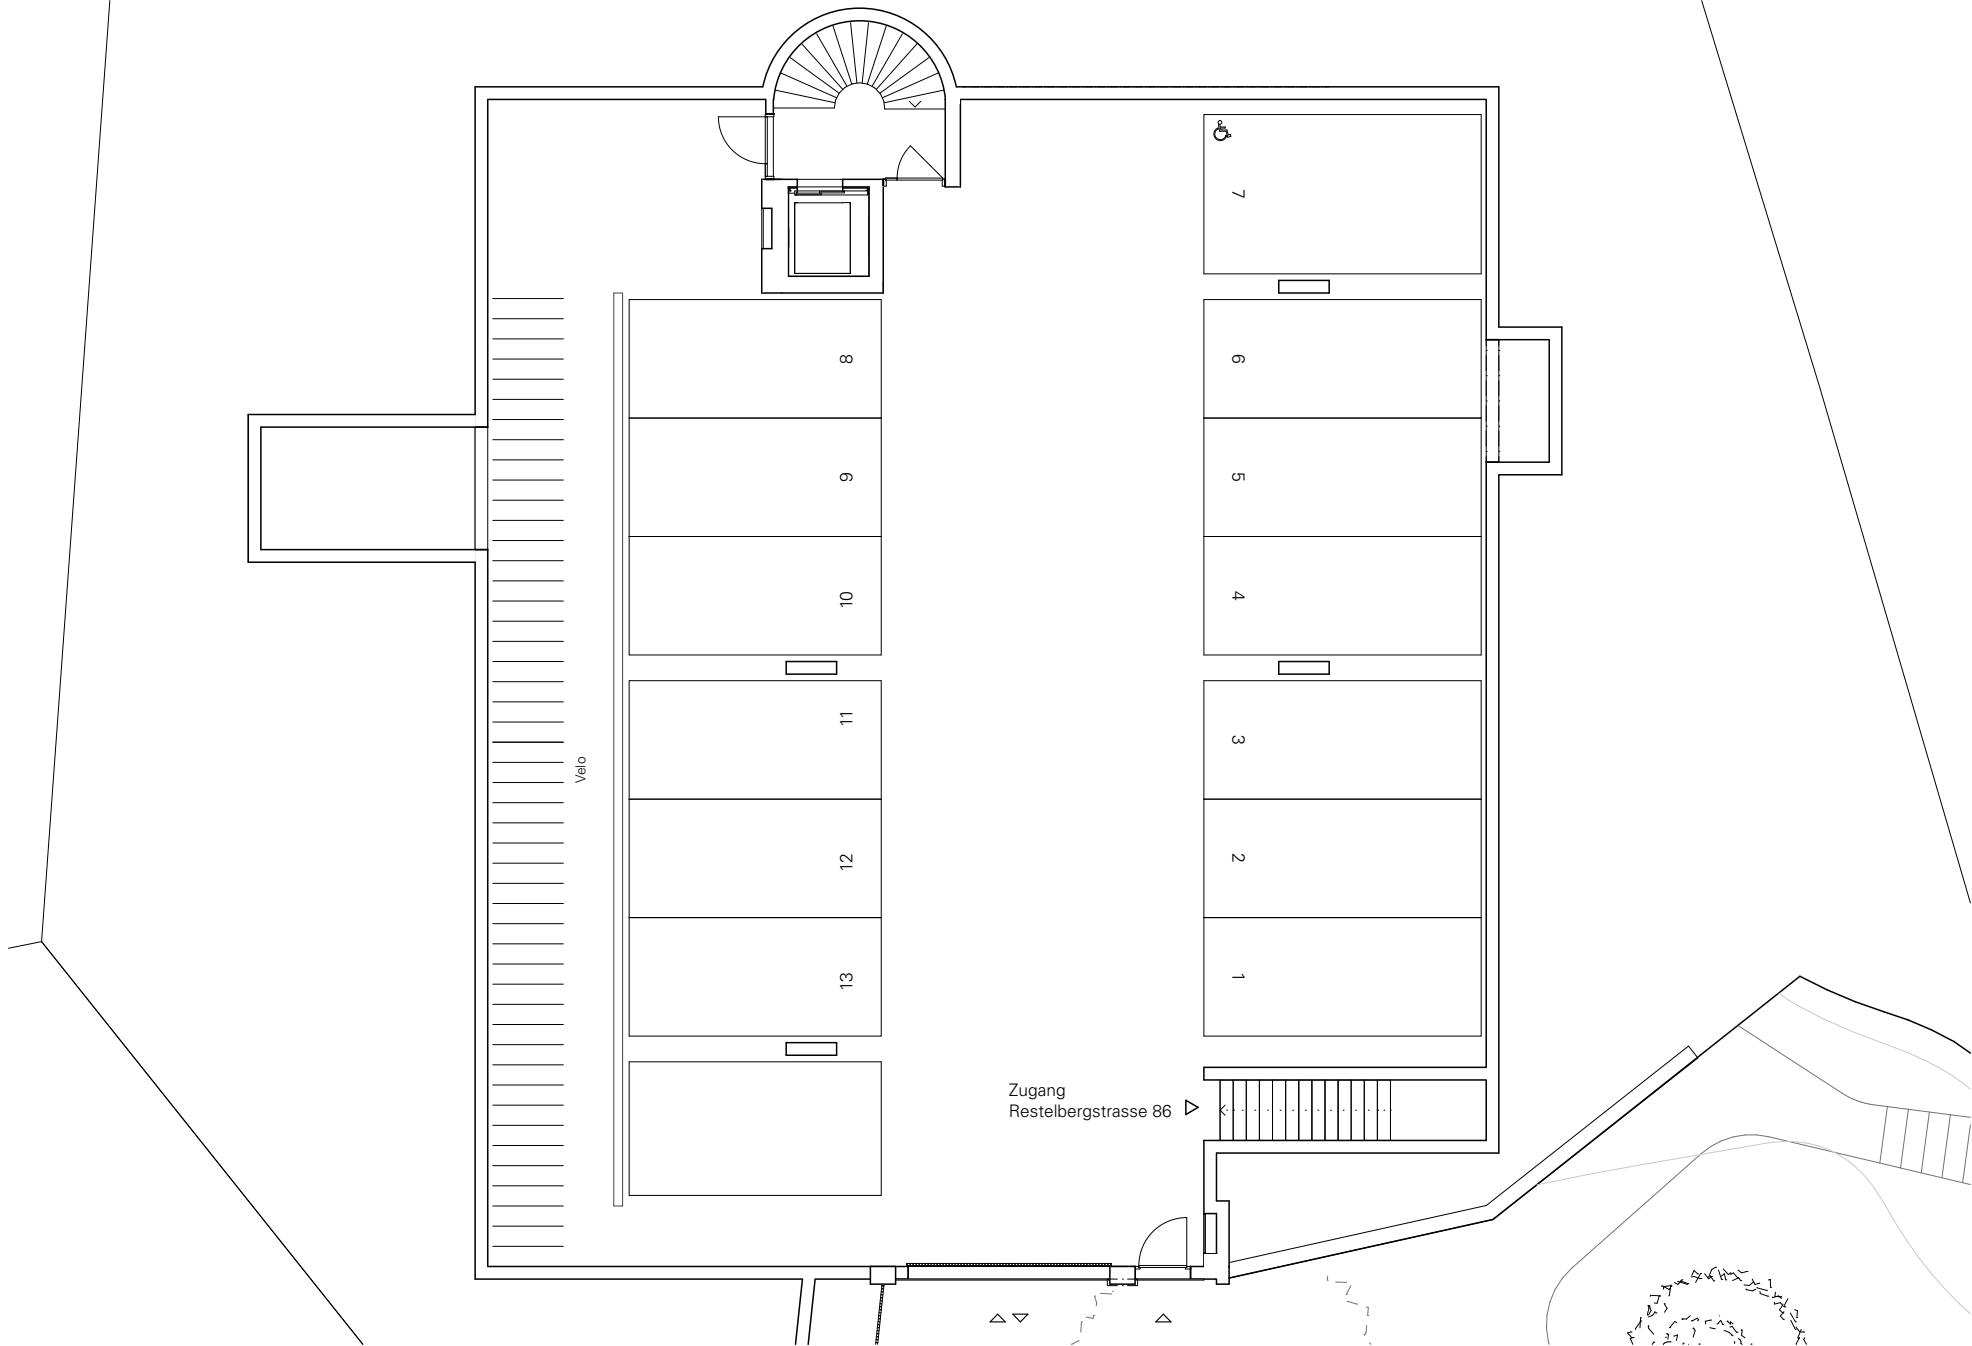

Mst. 1:150