

Wohnen am Zürichberg

Restelbergstrasse 86



Freudenbergstrasse

Spitzgasse

Restelbergstr.
86

Restelbergstrasse






Mst. 1:500




Whg 10 3 Zimmer

Dachgeschoss


Wohnfläche 71 m²
Terrasse 28 m²

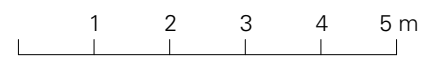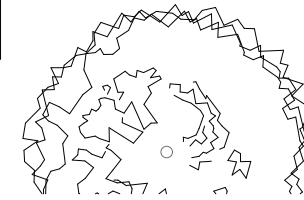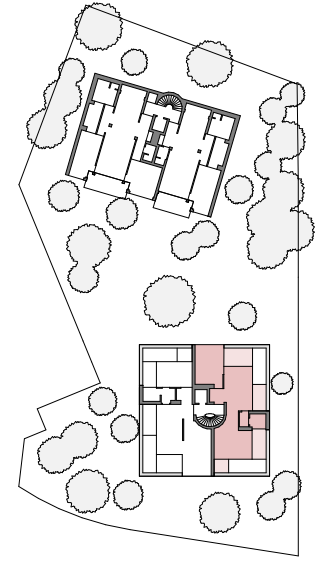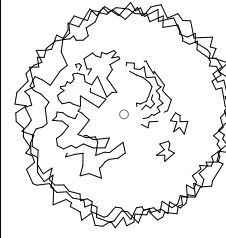
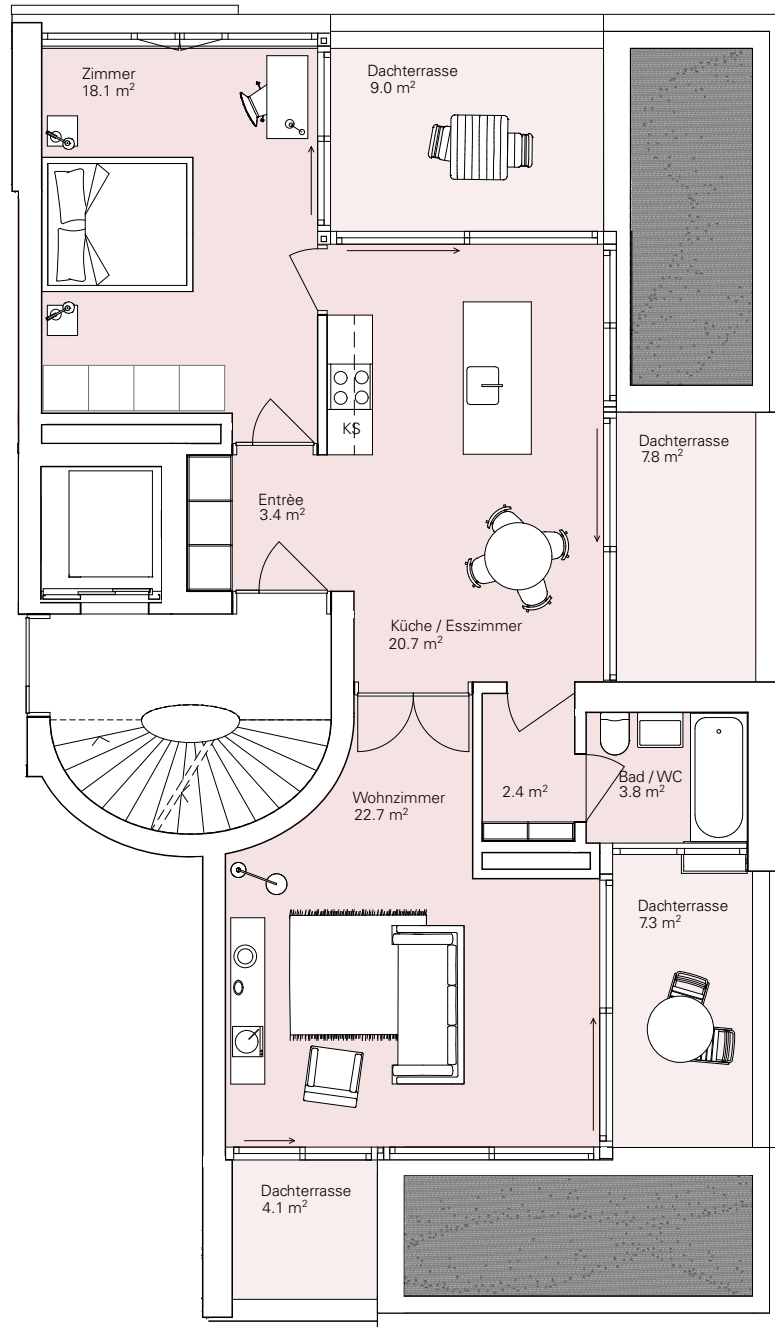


Mst. 1:100

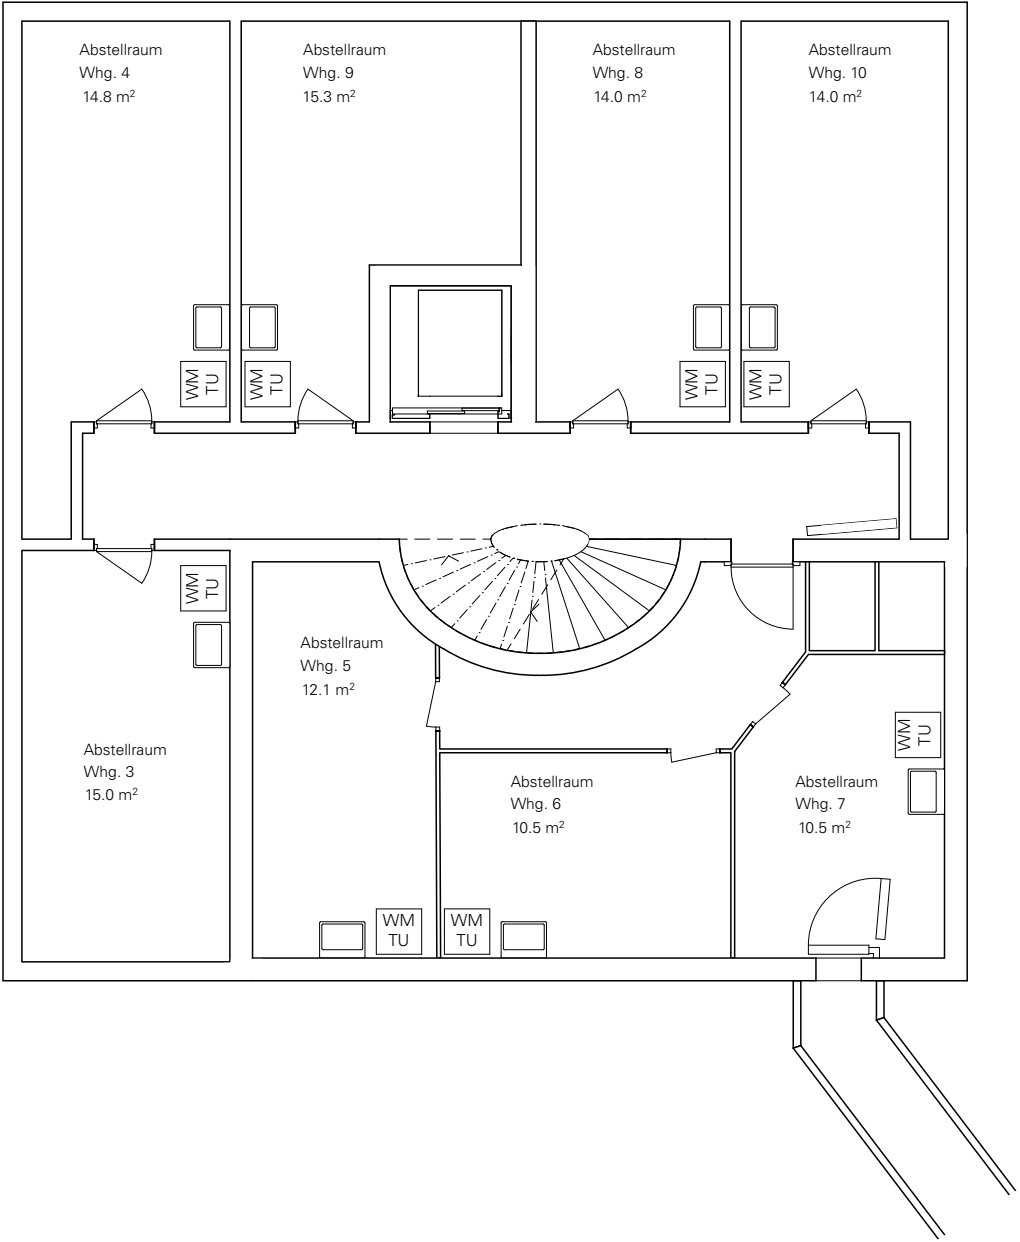

Mst. 1:100

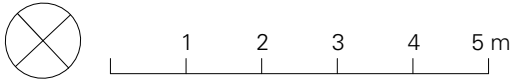

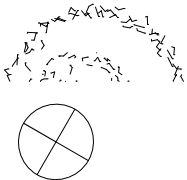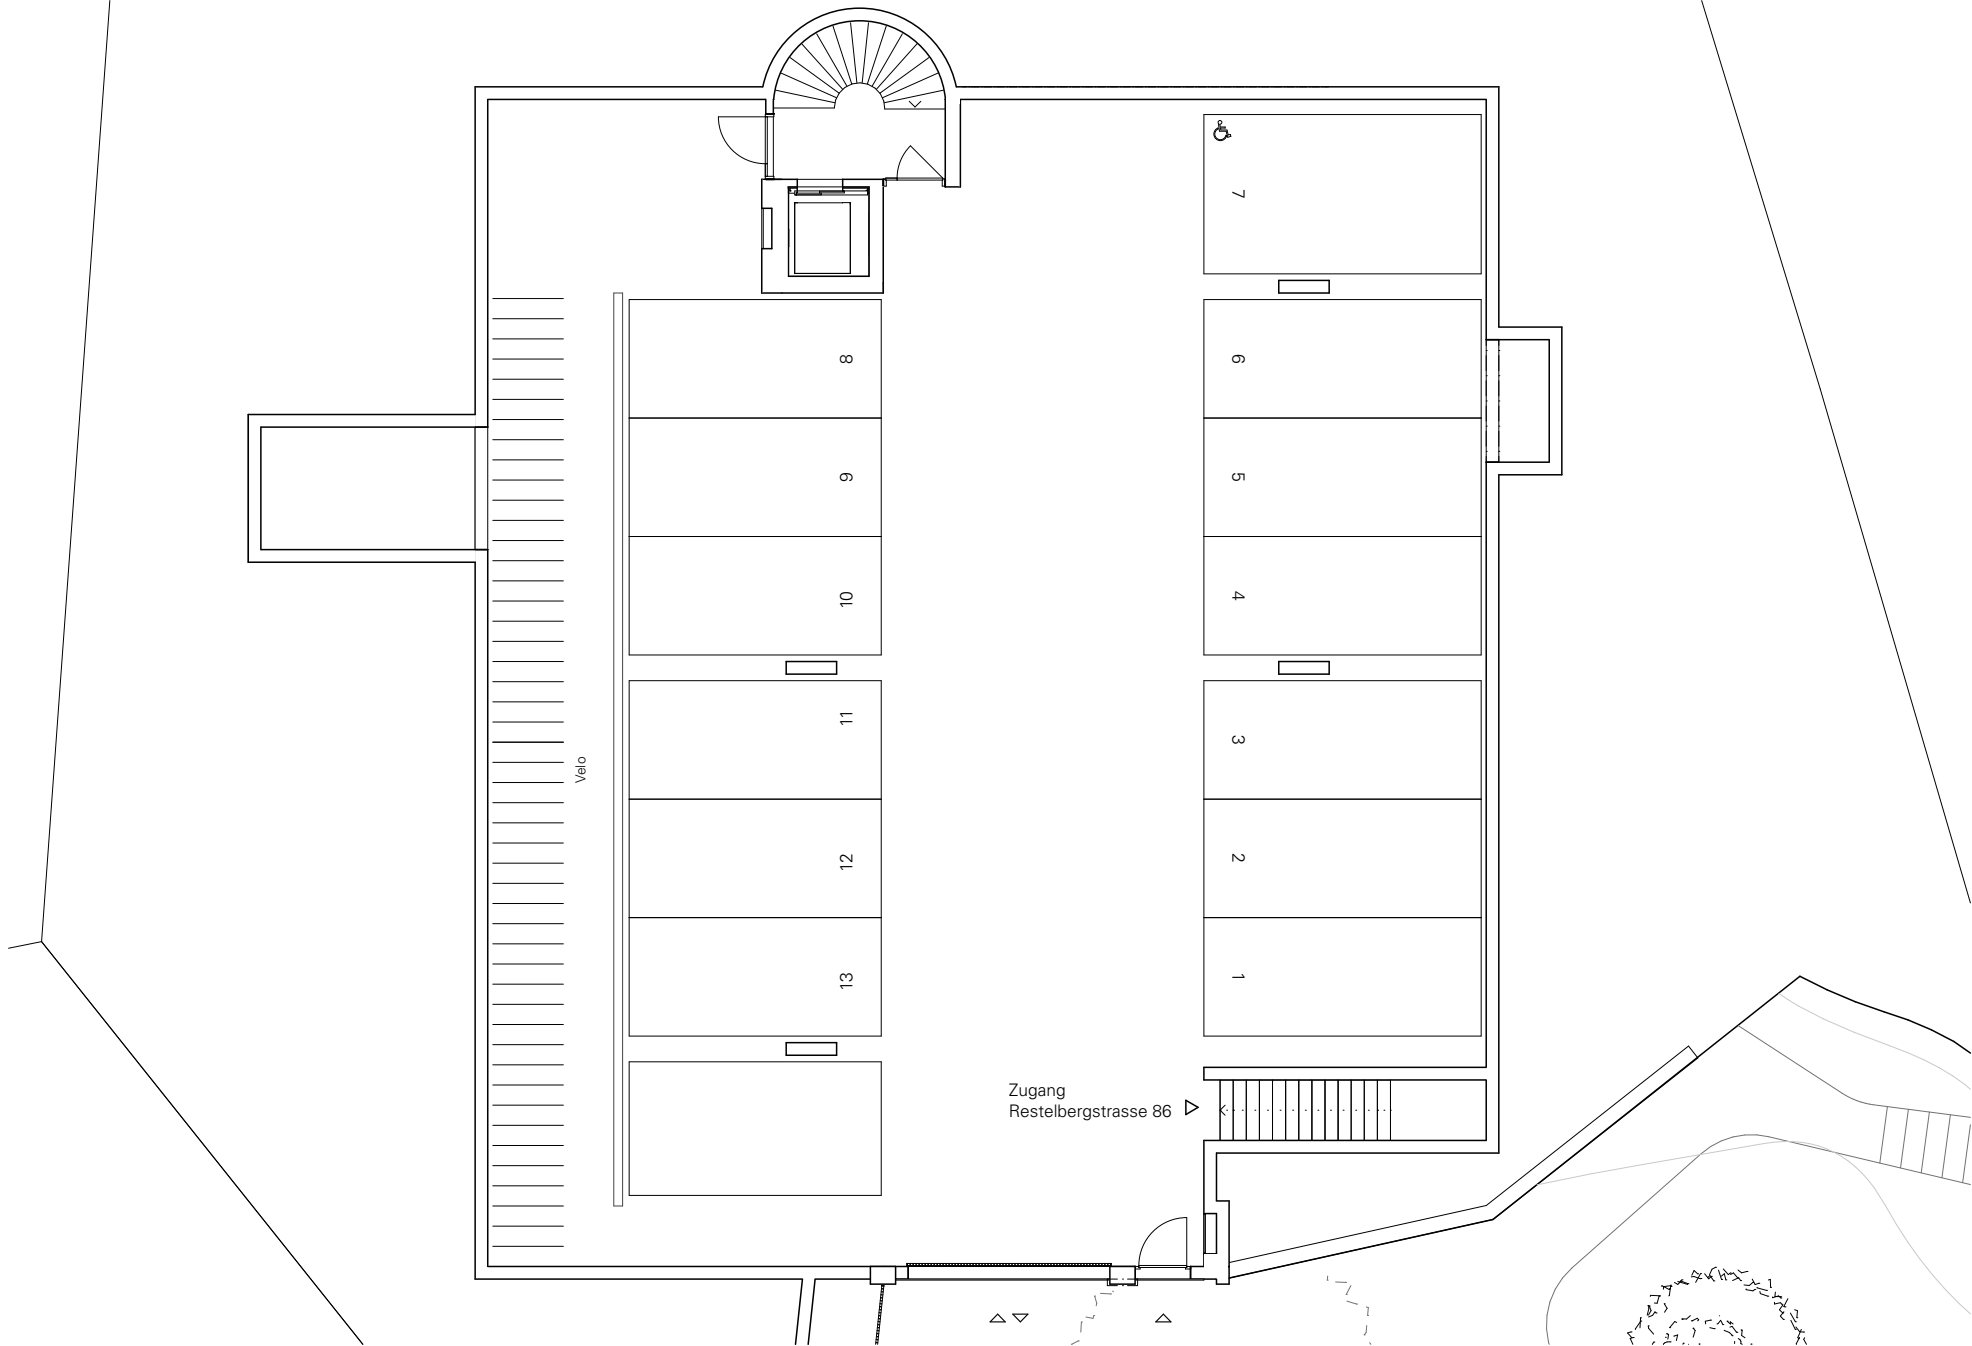

Mst. 1:150