

1:200


Bestand
Abbruch
Neubau




- | | |
|---------------------------|-------------------------|
| — Swisscomleitungen best. | ■ Swisscomleitungen neu |
| — Elektroleitungen best. | ■ Elektroleitungen neu |
| ▨ Abwasseranlagen best. | ▨ Abwasseranlagen neu |
| ▨ Wasserleitungen best. | ▨ Wasserleitungen neu |



Ansicht Süd-Ost 1:100

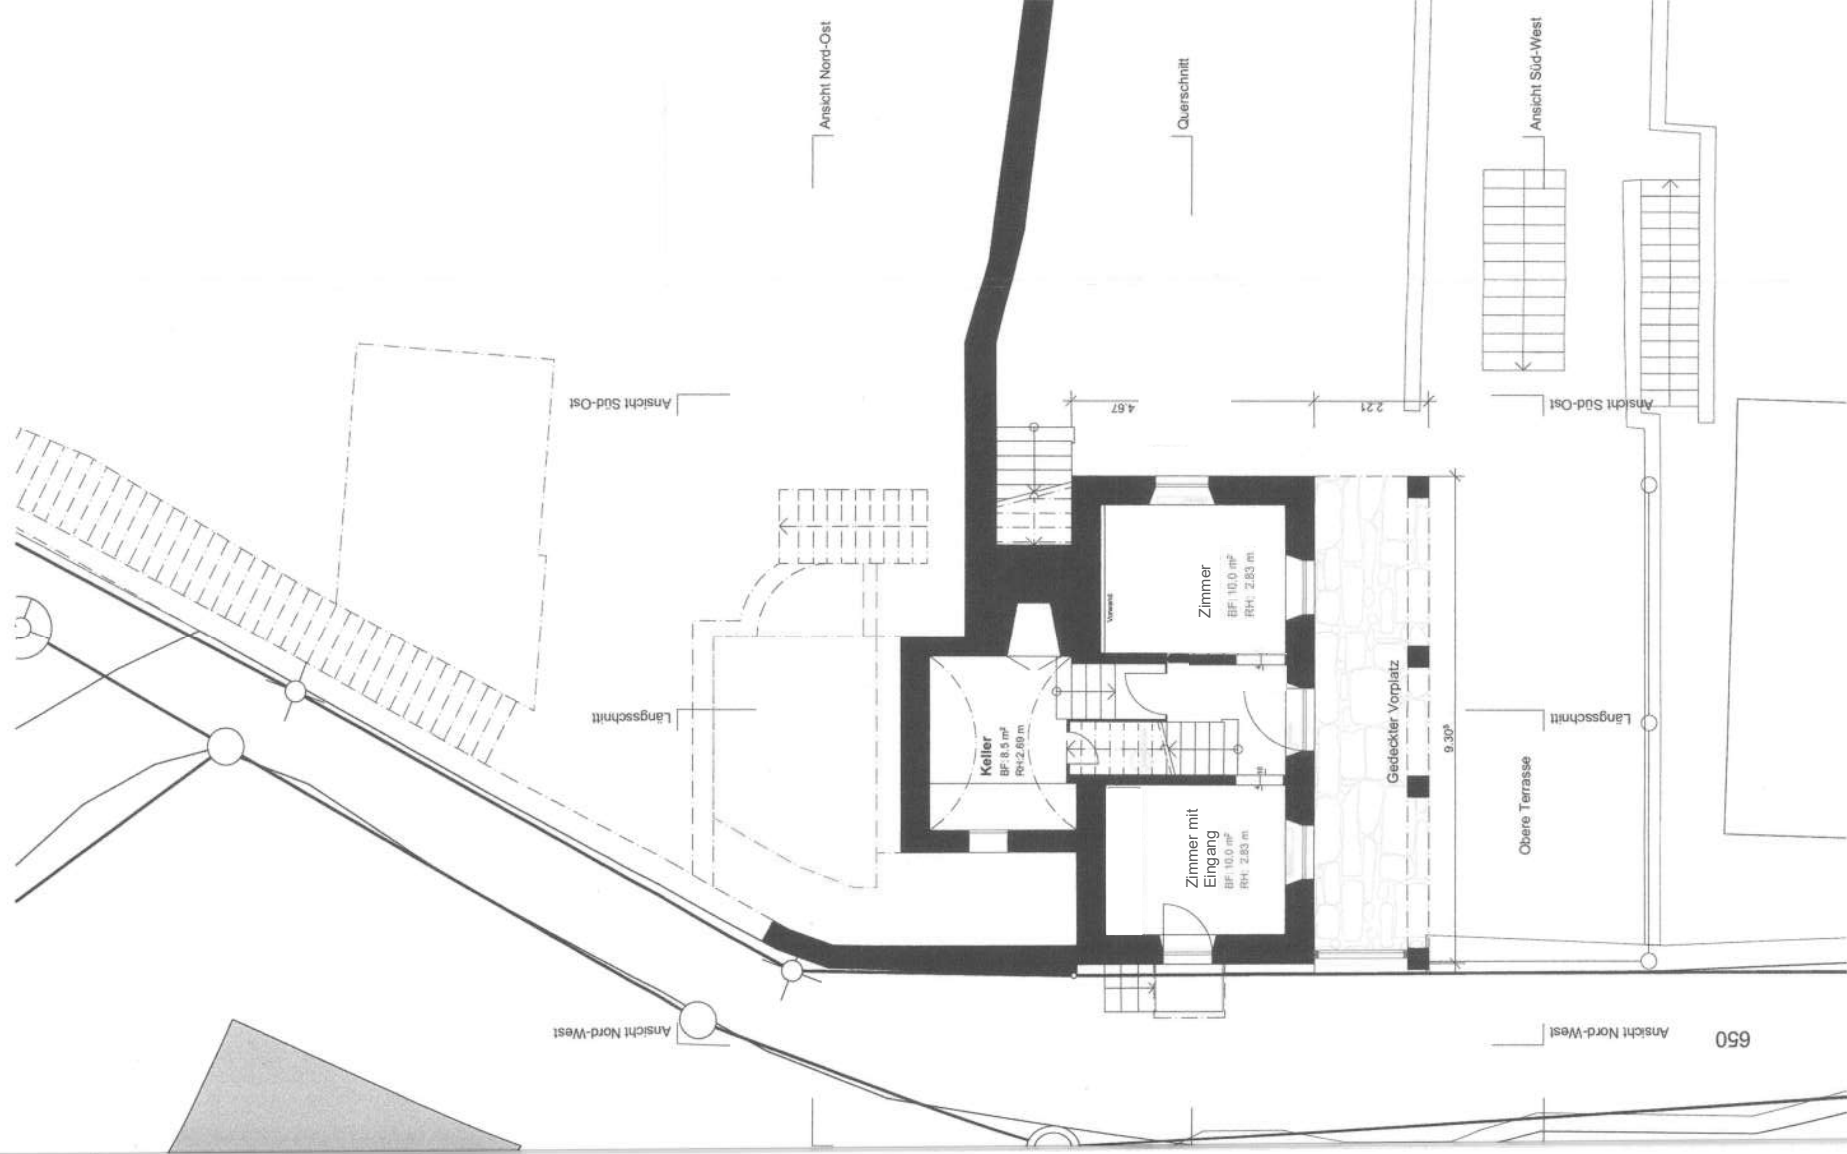

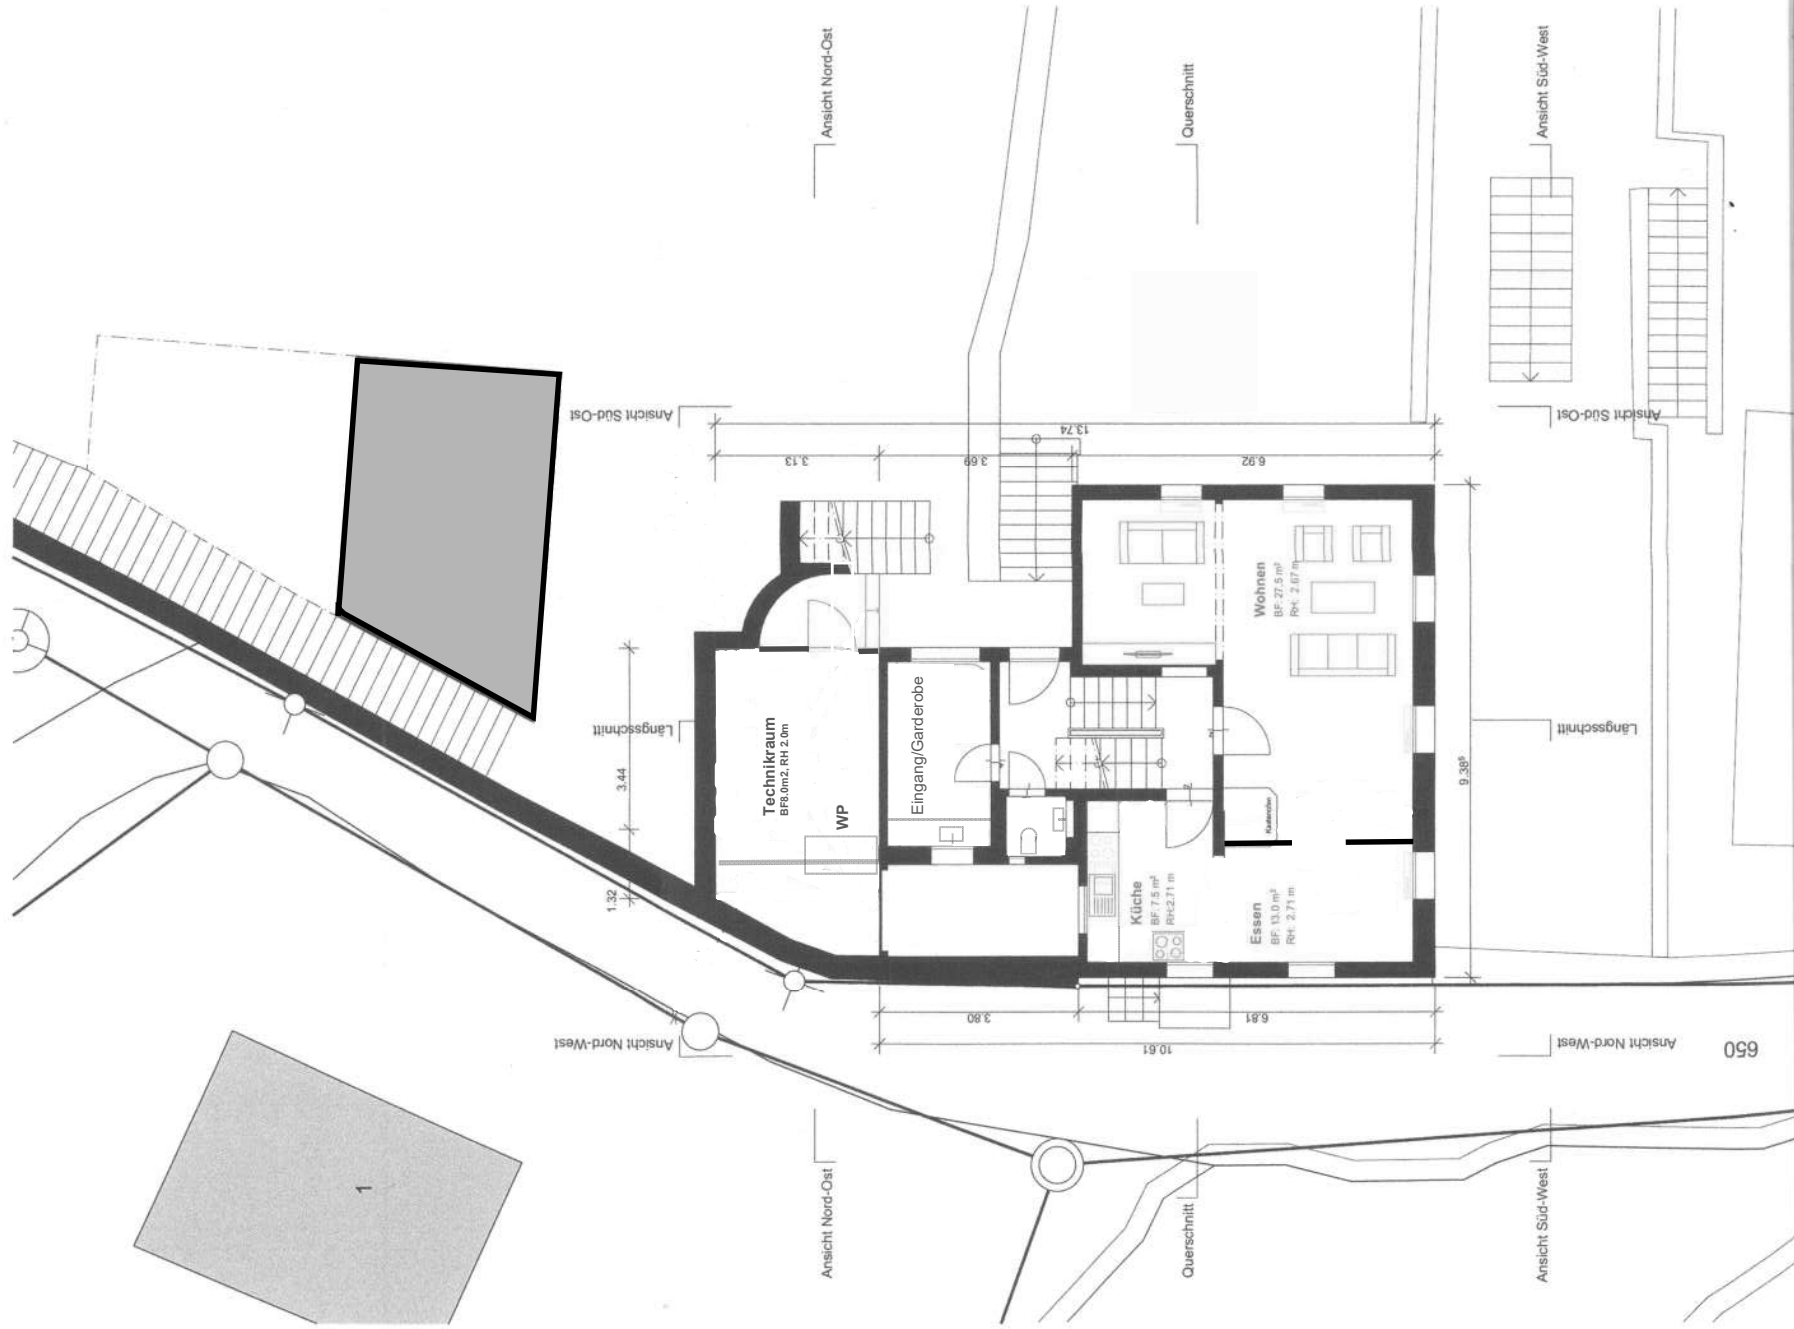

Ansicht Nord-Ost

Ansicht Nord-Ost

Querschnitt

Querschnitt


Ansicht Süd-West


Ansicht Süd-West

Ansicht Nord-West


Längsschnitt

Ansicht Süd-Ost

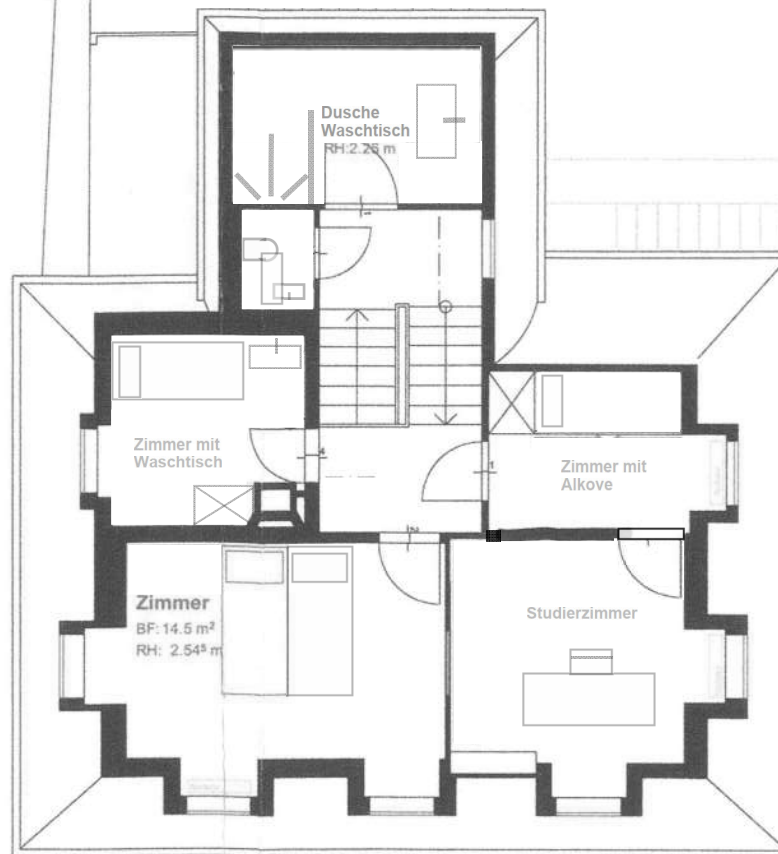

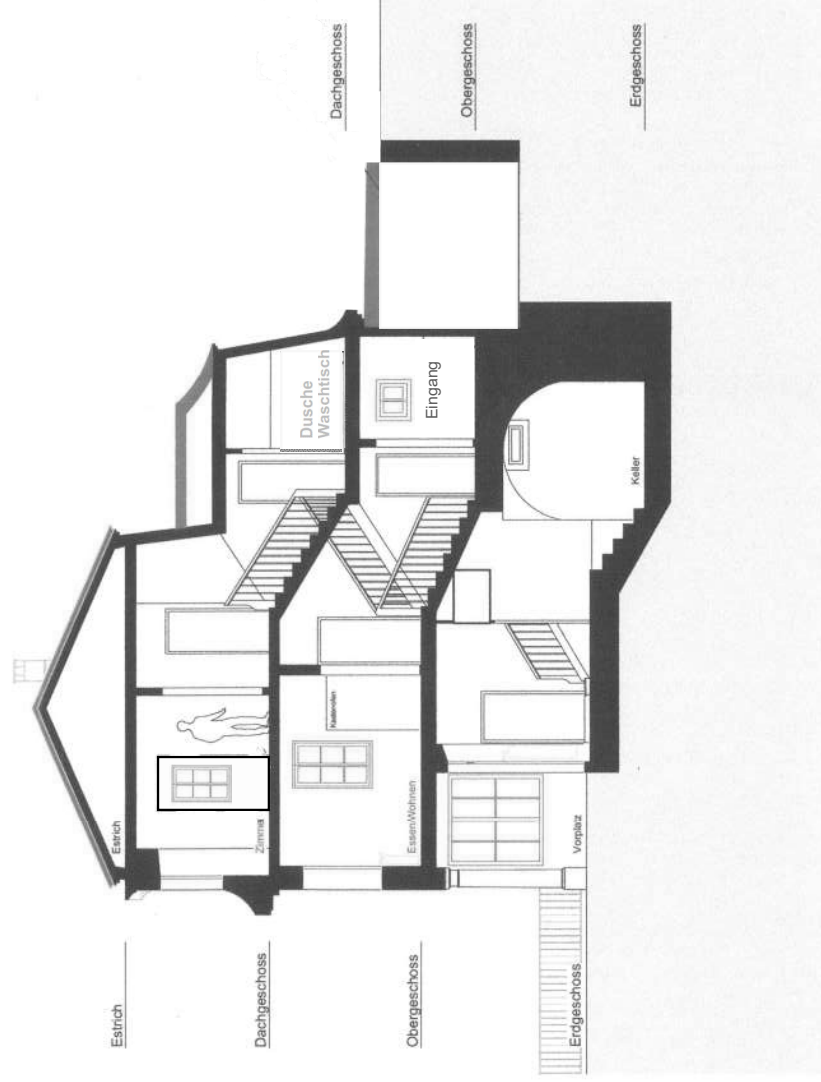

Längsschnitt 1:100

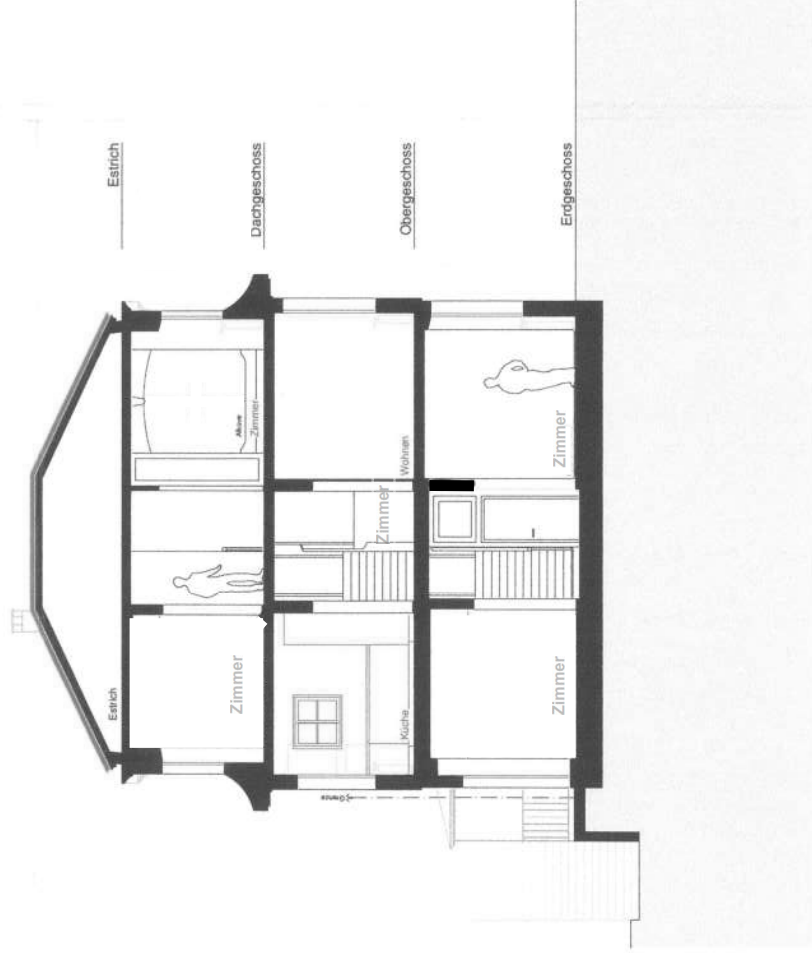

Querschnitt 1:100

Langsschnitt 1:10