



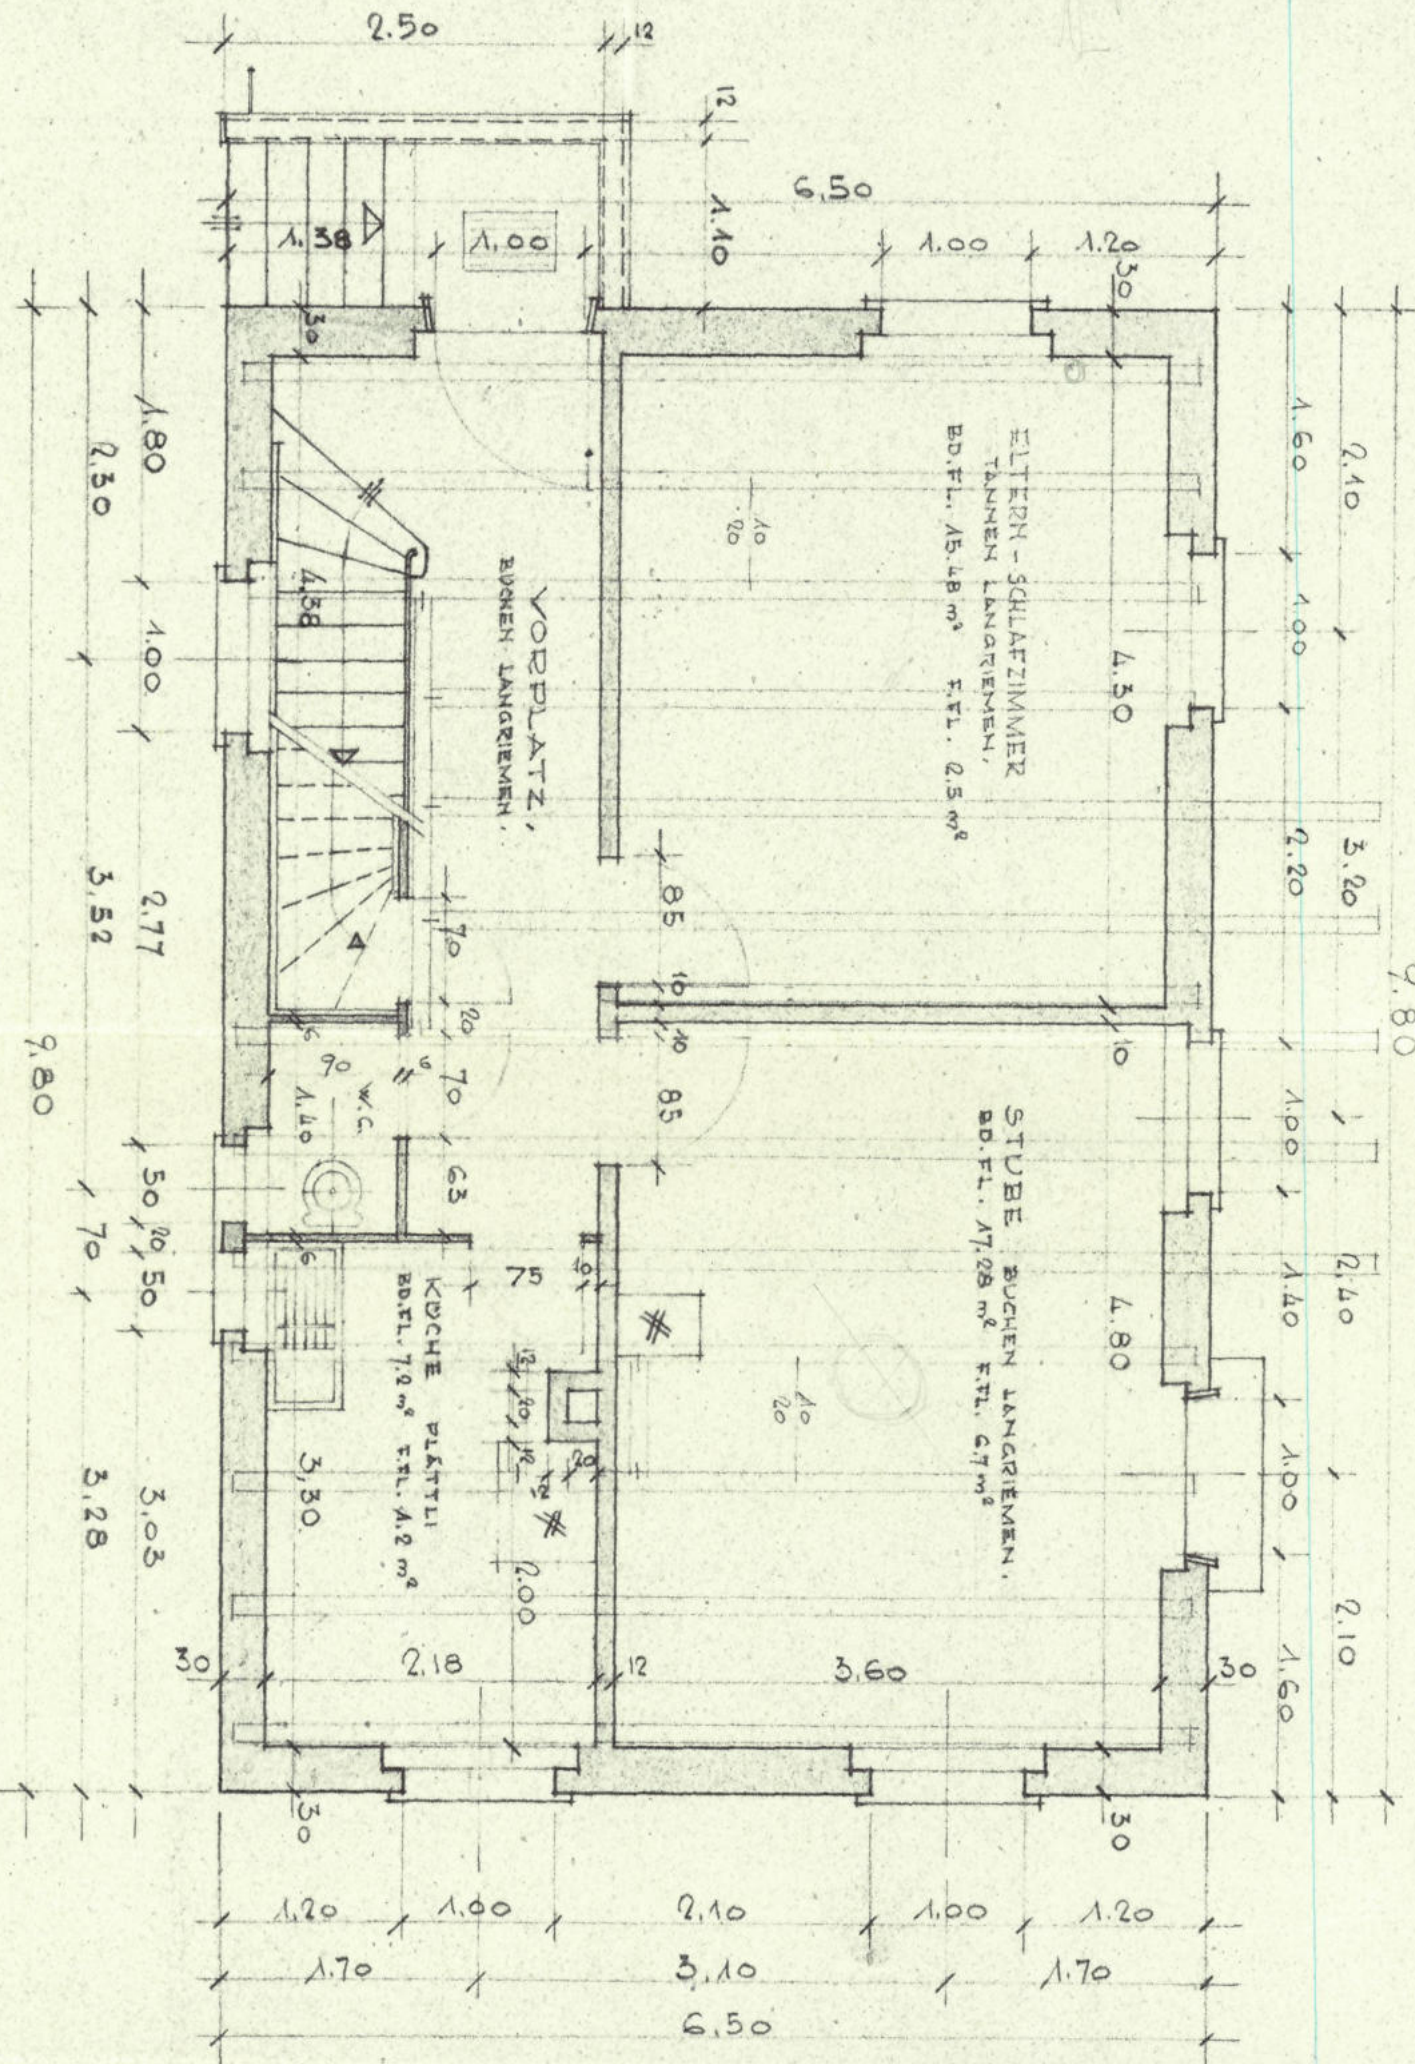


GRUNDRISS ERDRECHTOST, 1:50,




NIEDERGLATT, DEN 5. JULI 1945
GEBR. KRÄMMER, BAUDISCHÄFT

GRUNDRISS	MST.	1:50
SCHNITTE		1:20

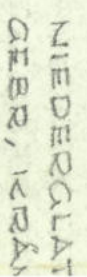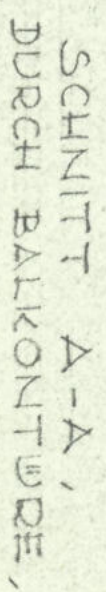

6.55

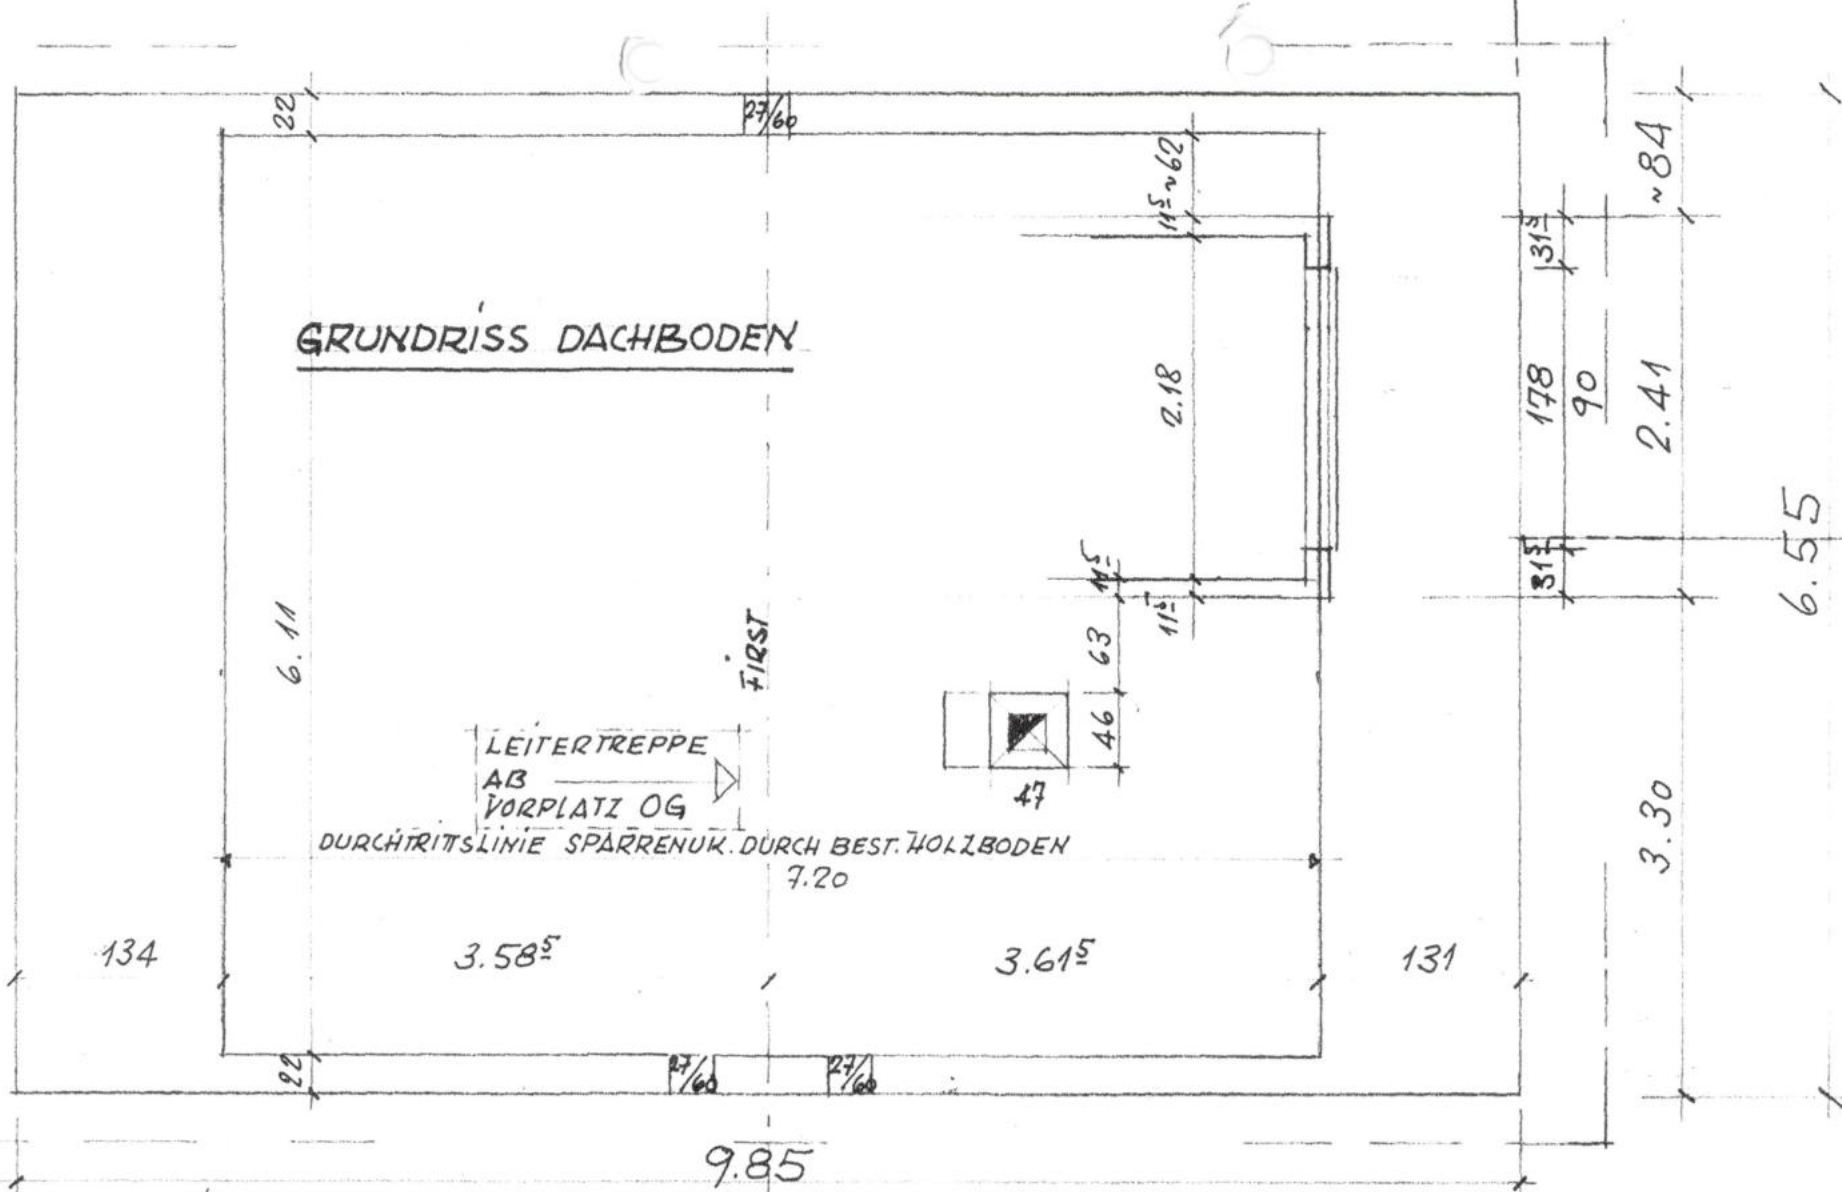

GRUNDRISS DACHBODEN

FIRST

LEITERTREPP
AB
VORPLATZ OG

DURCHTRITSLINIE SPÄRRENUK. DURCH BEST. HOLZBODEN
7.20


SEITE KIRCHRAINSTRASSE.

GARAGEDACH.

HIRT JSOLIERBAU AG.	5727 OBERKULM/AG
BAUHERR:	HANS BÄCHLI 8172 NIEDERGLATT.
OBJEKT :	DACHBODENETH KIRCHRAINSTR. 9
MSTR: 1:50	PLAN NO 50-115-E1, 24.08.90 us.

EINFAMILIENHAUS AN DER KIRCHRAINSTR. IN NIEDERGLATT,


GRUNDRISS M.S.T. 1:50
SCHNITTE 1:20

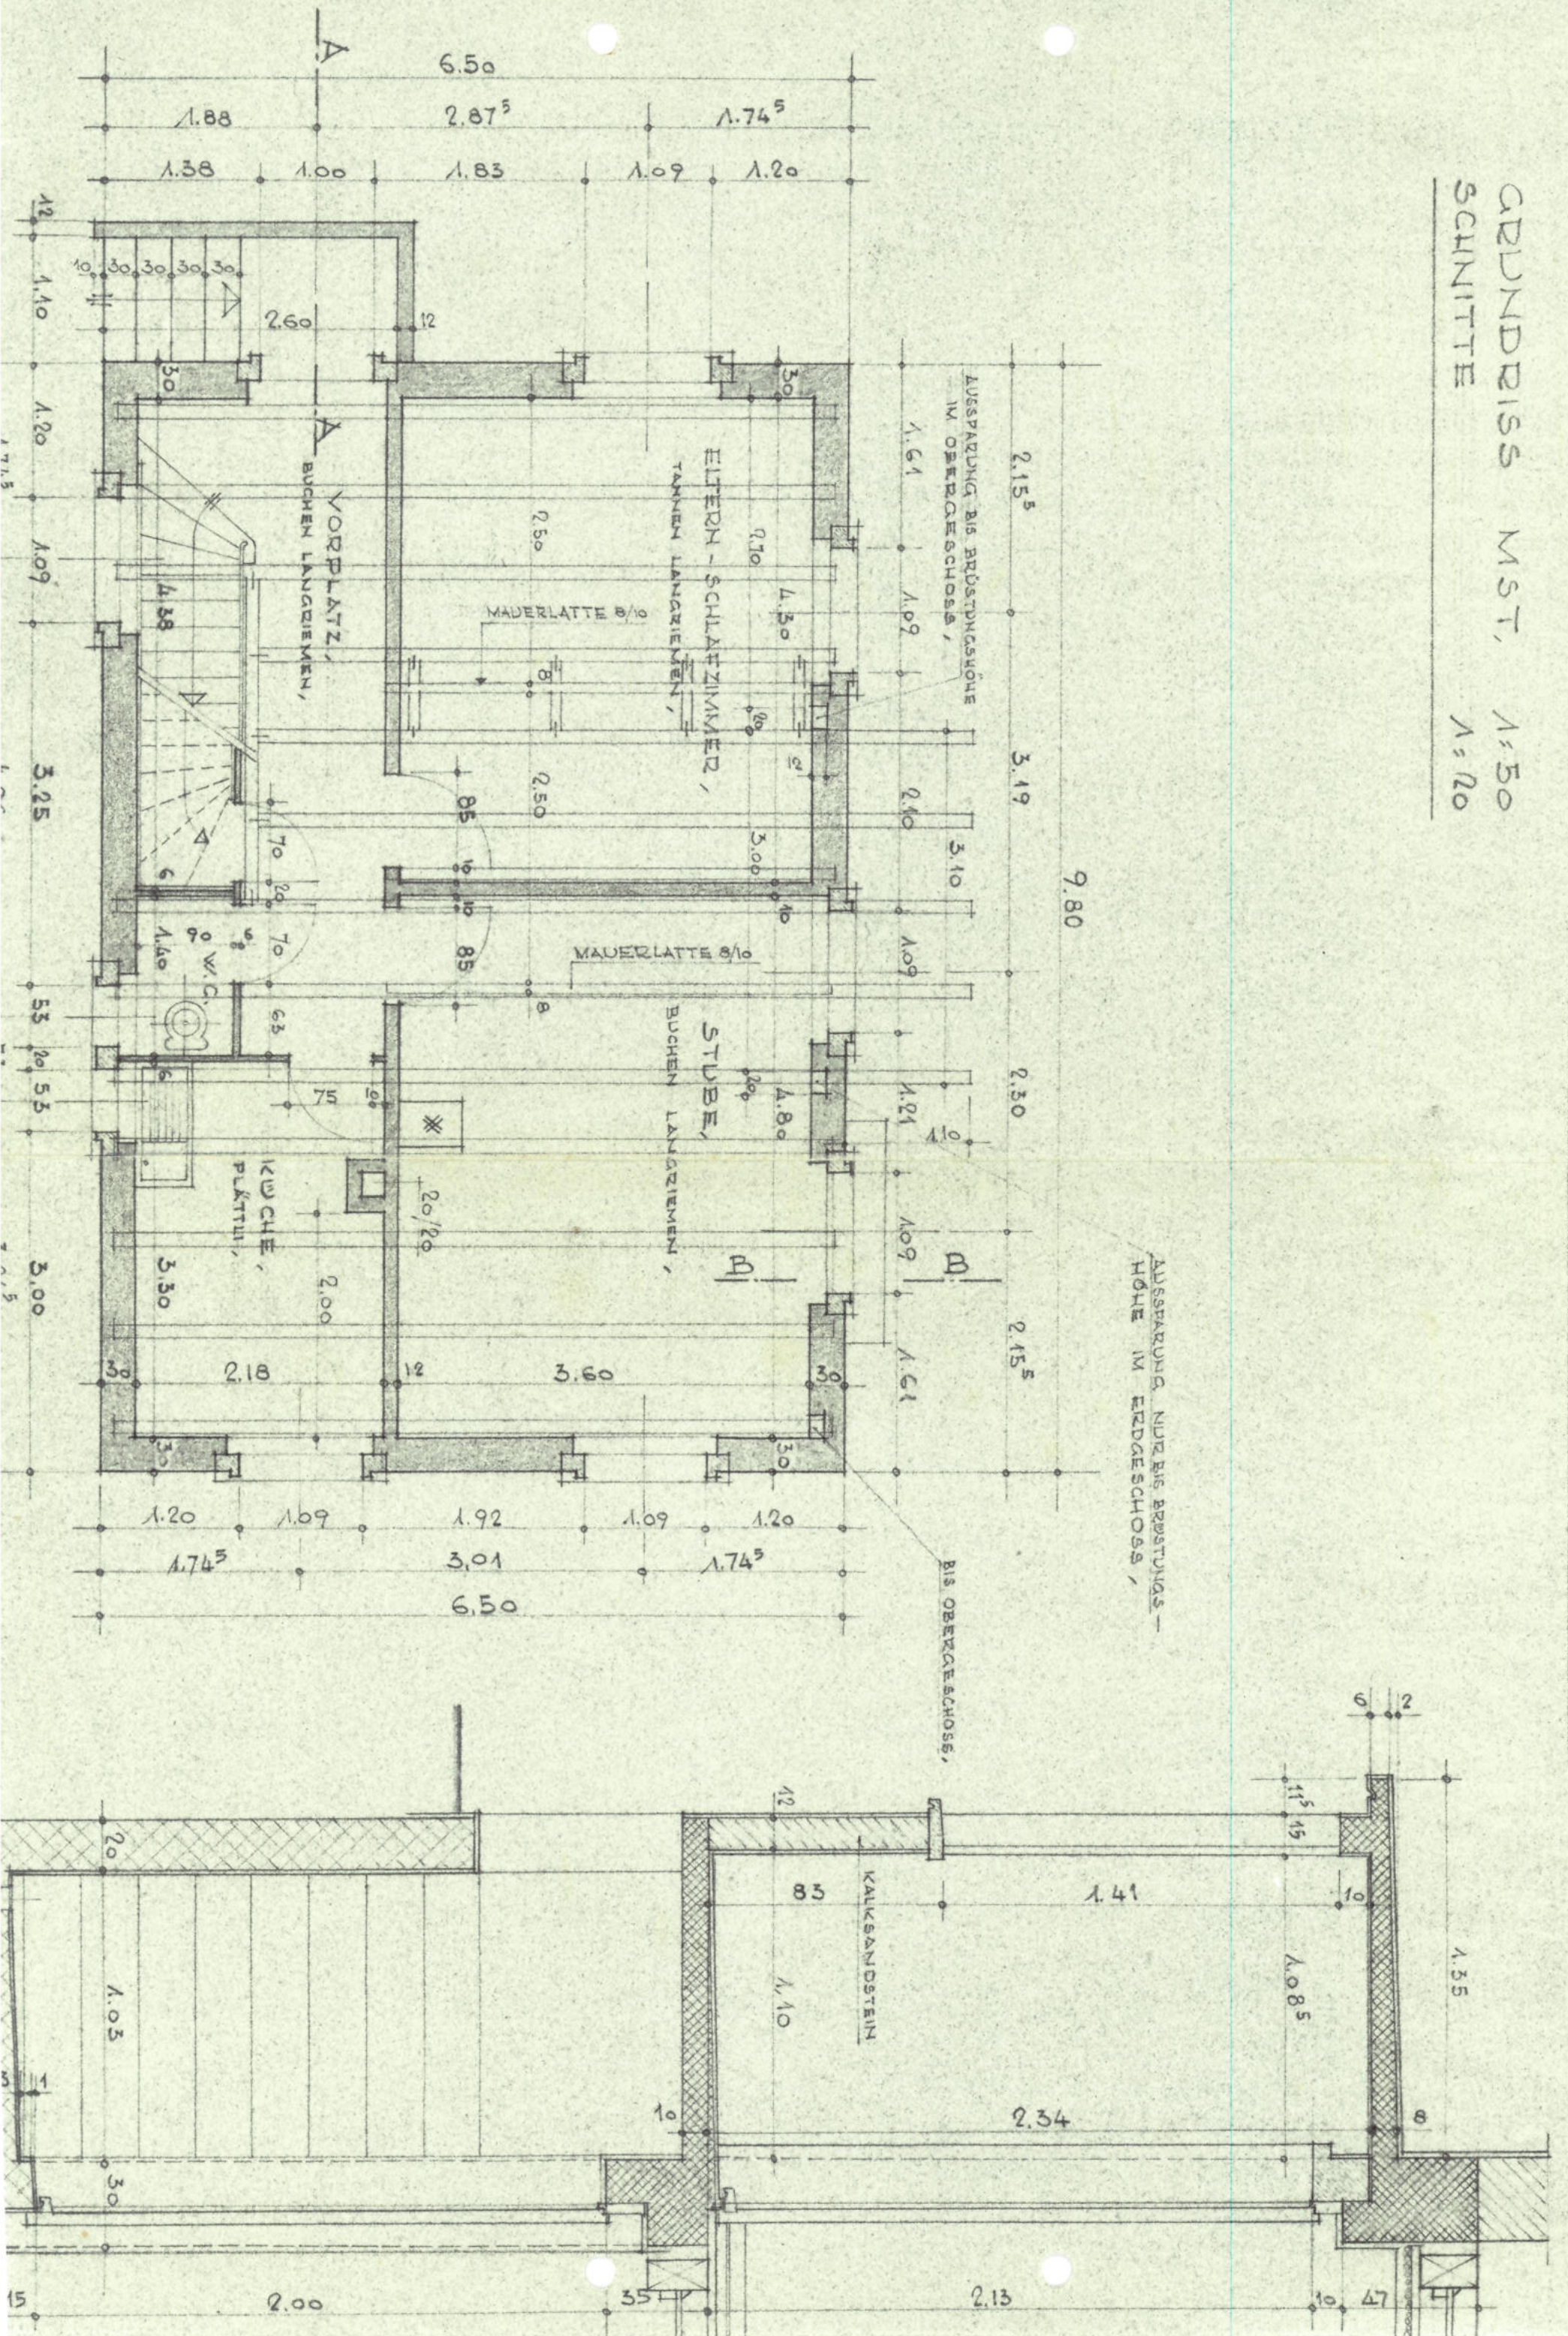



7.80

GRUNDRISS ERDGESCHOSS,

SCHNITT A-A, DURCH EIN

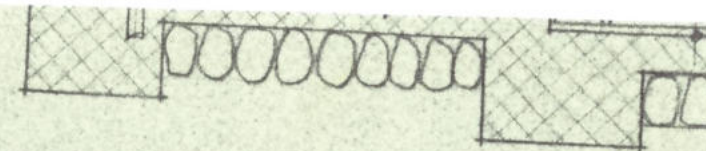

EINFAMILIENHAUS AN DER KIRCHRAINSTRASSE IN NIEDERGLATT,

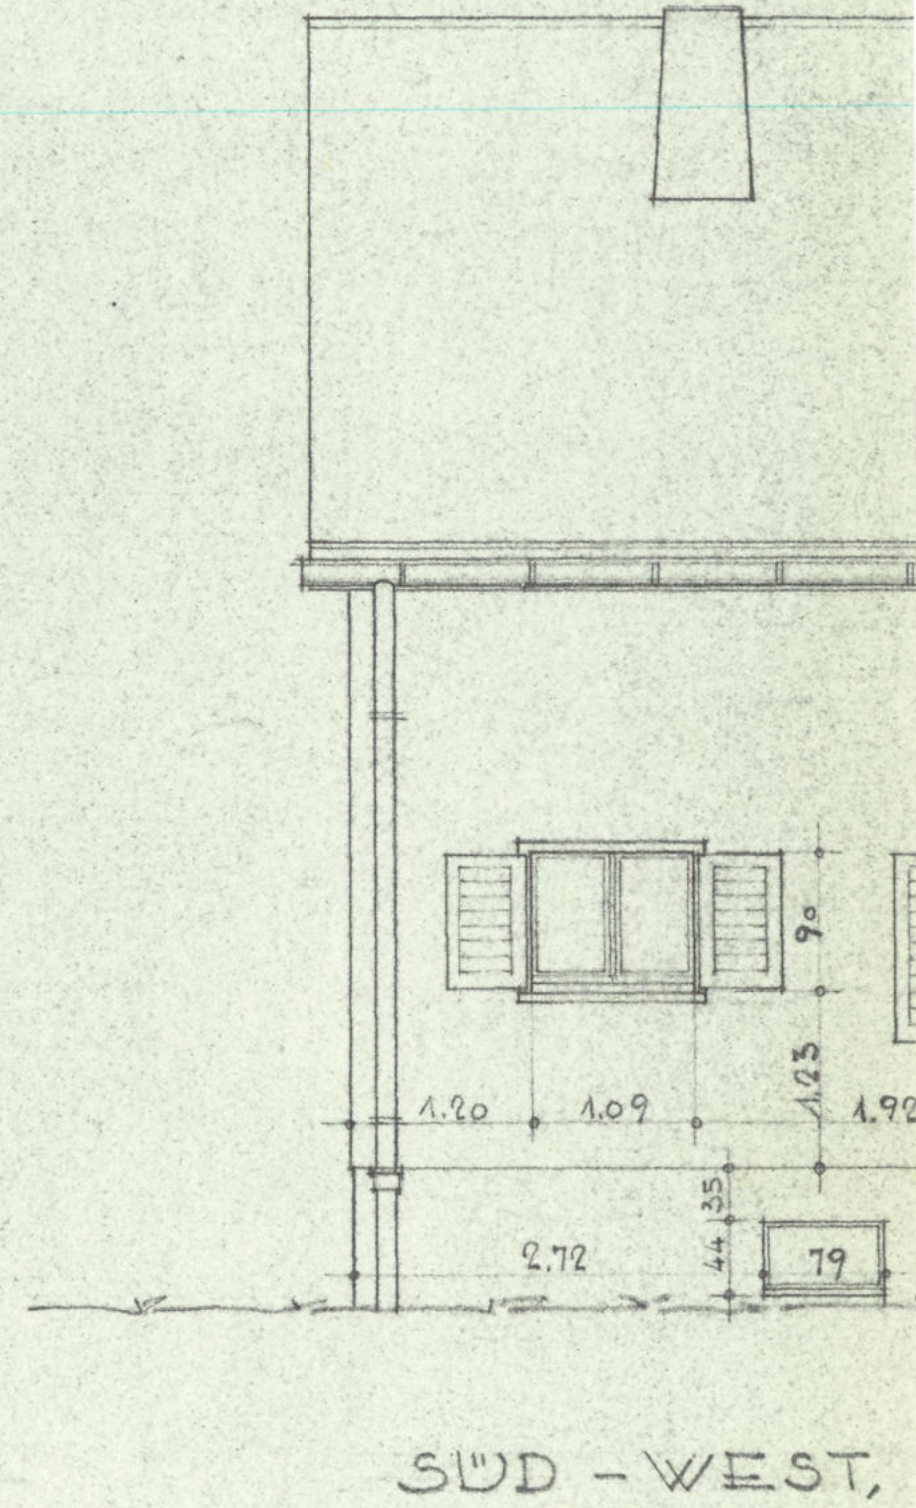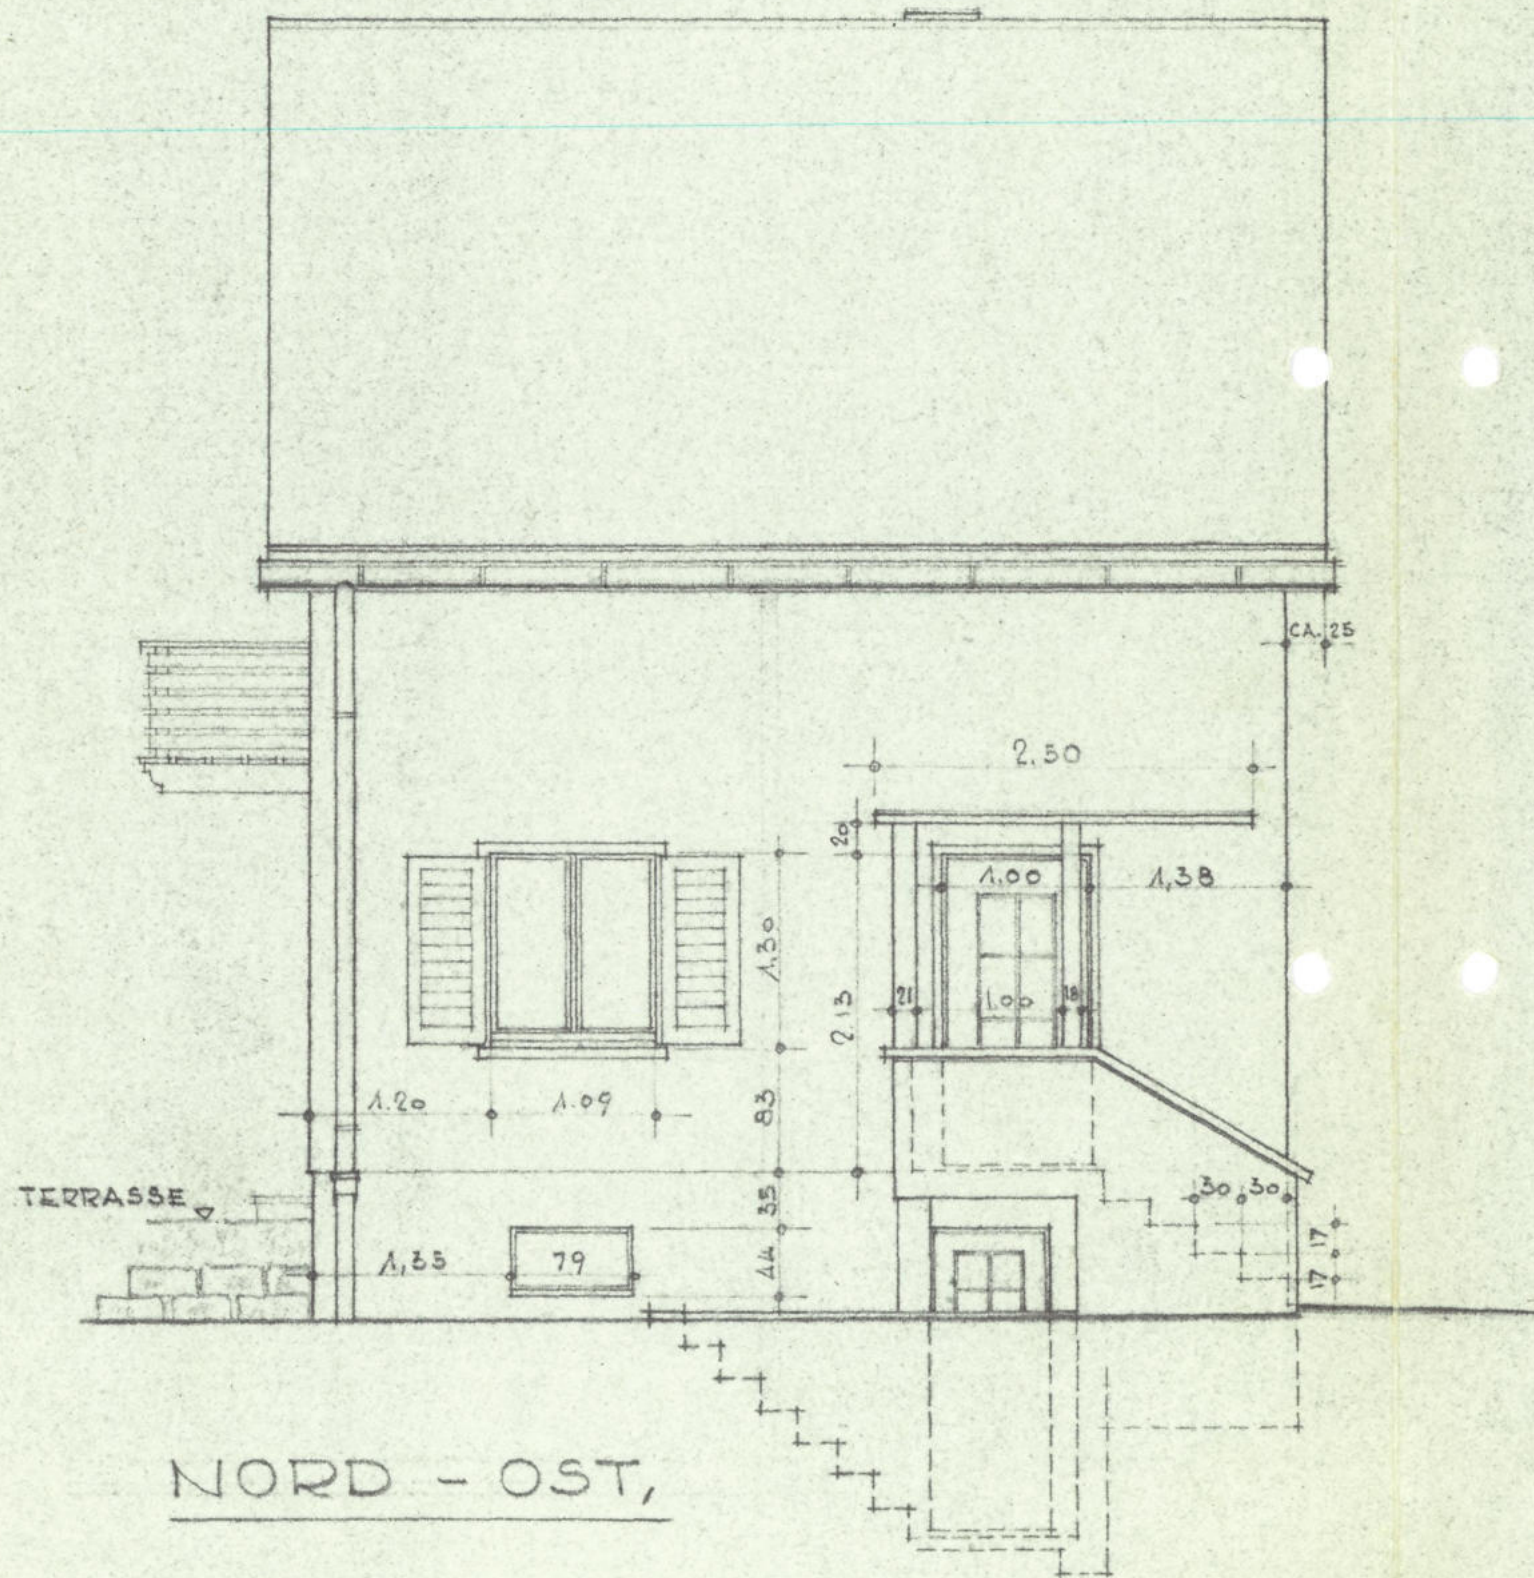

EINFAMILIENHAUS AN DER KIRCHRAINSTRASSE IN NIEDERGLAT

