LS TREUHAND
HARDSTRASSE
8624 GRÜT

GRUNDRISS EL. 1.OG

MAX SENNHAUSER

DAT. 19. März 92
MST. 1:20
GEZ. SB
REV. 31. März 92
REV. 12. Juni 92
LS. 5 - 92

RELLIKONSTR. 9 8124 MAUR 980 14 78

INNENARCHITEKTURBÜRO

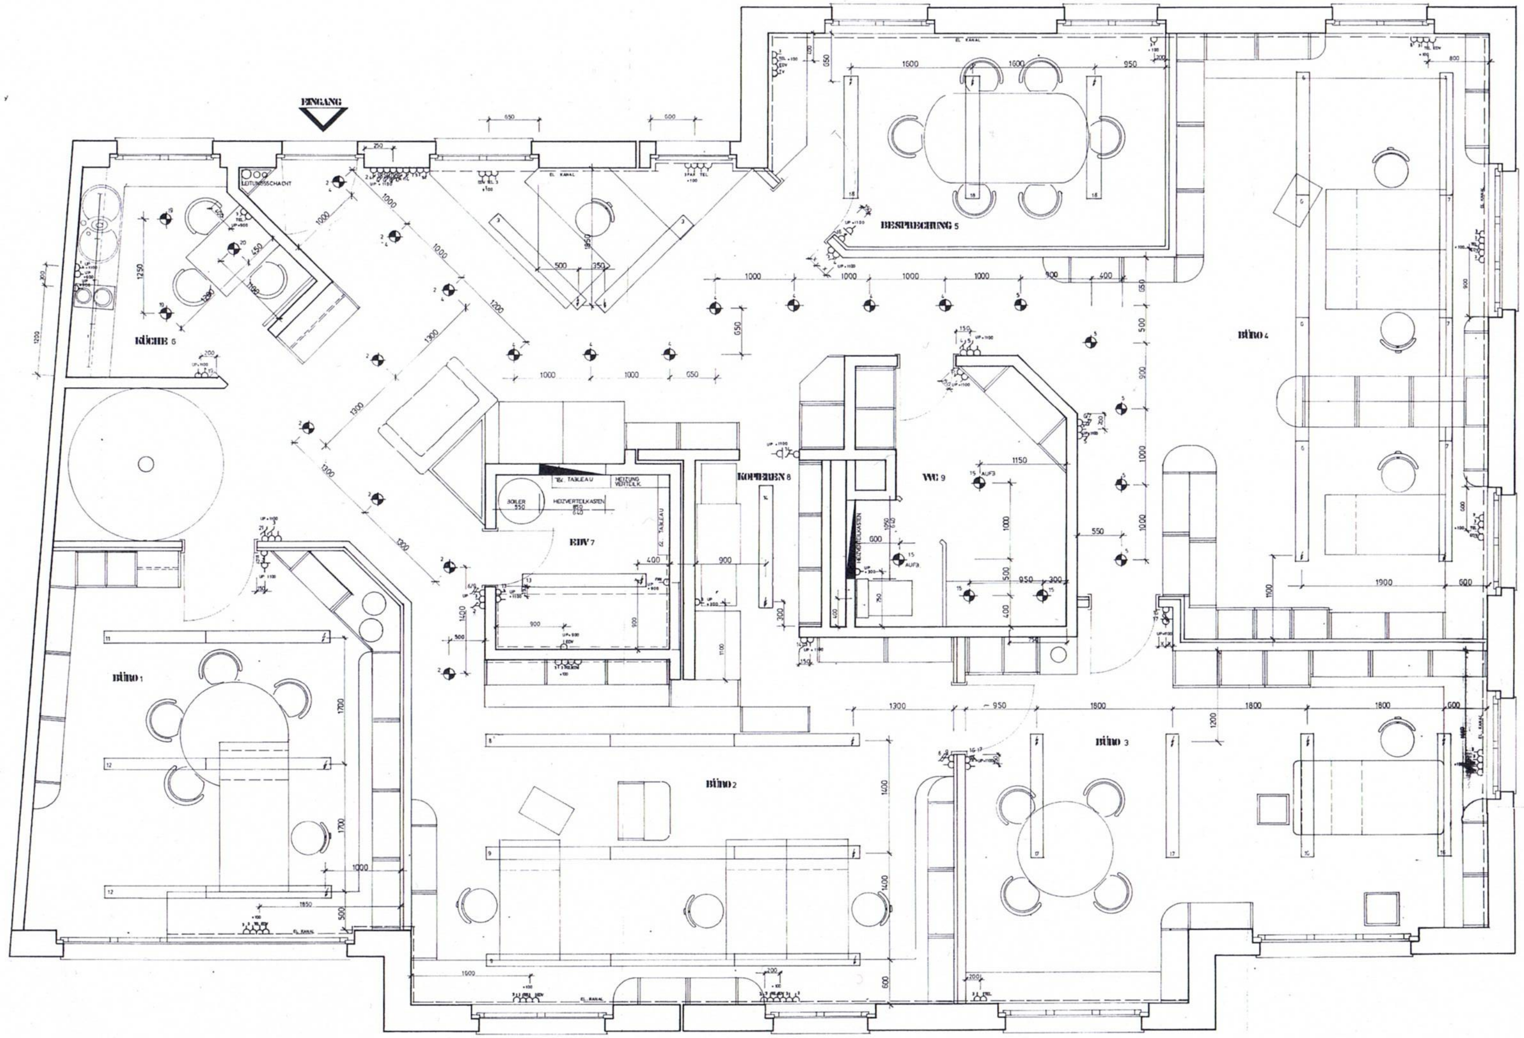

LEGENDE

- STECKDOSE
- STECKDOSE DREIFACH
- EIN UND AUSSCHALTER
- WECHSELSCHALTER
- TELEFON ANSCHLUSS
- EDV ANSCHLUSS (LEEHR ROHR)
- FAX ANSCHLUSS
- EL. EINSPEISUNG
- UP UNTER PUTZ FÜHRUNG
- HÖHE
- DECKENANSCHLUSS
- TV ANSCHLUSS
- SONNERIE
- TELE. RUNDSP.

LEUCHTEN

REGENT	VISO RONDO	1 x 58 W		31 STÜCK
REGENT	VISO RONDO	1 x 36 W		3 STÜCK
REGENT	GIOTTO	2 x 7 W		2 STÜCK
REGENT	EINBAU LEUCHTE	1x10 WPLD	3205 A	25 STÜCK
OSRAM	LUMINESTRA	13 WATT		4 STÜCK