



Grundriss 6.5 Zimmer Maisonette-Wohnung

Freiestrasse 29, 8610 Uster

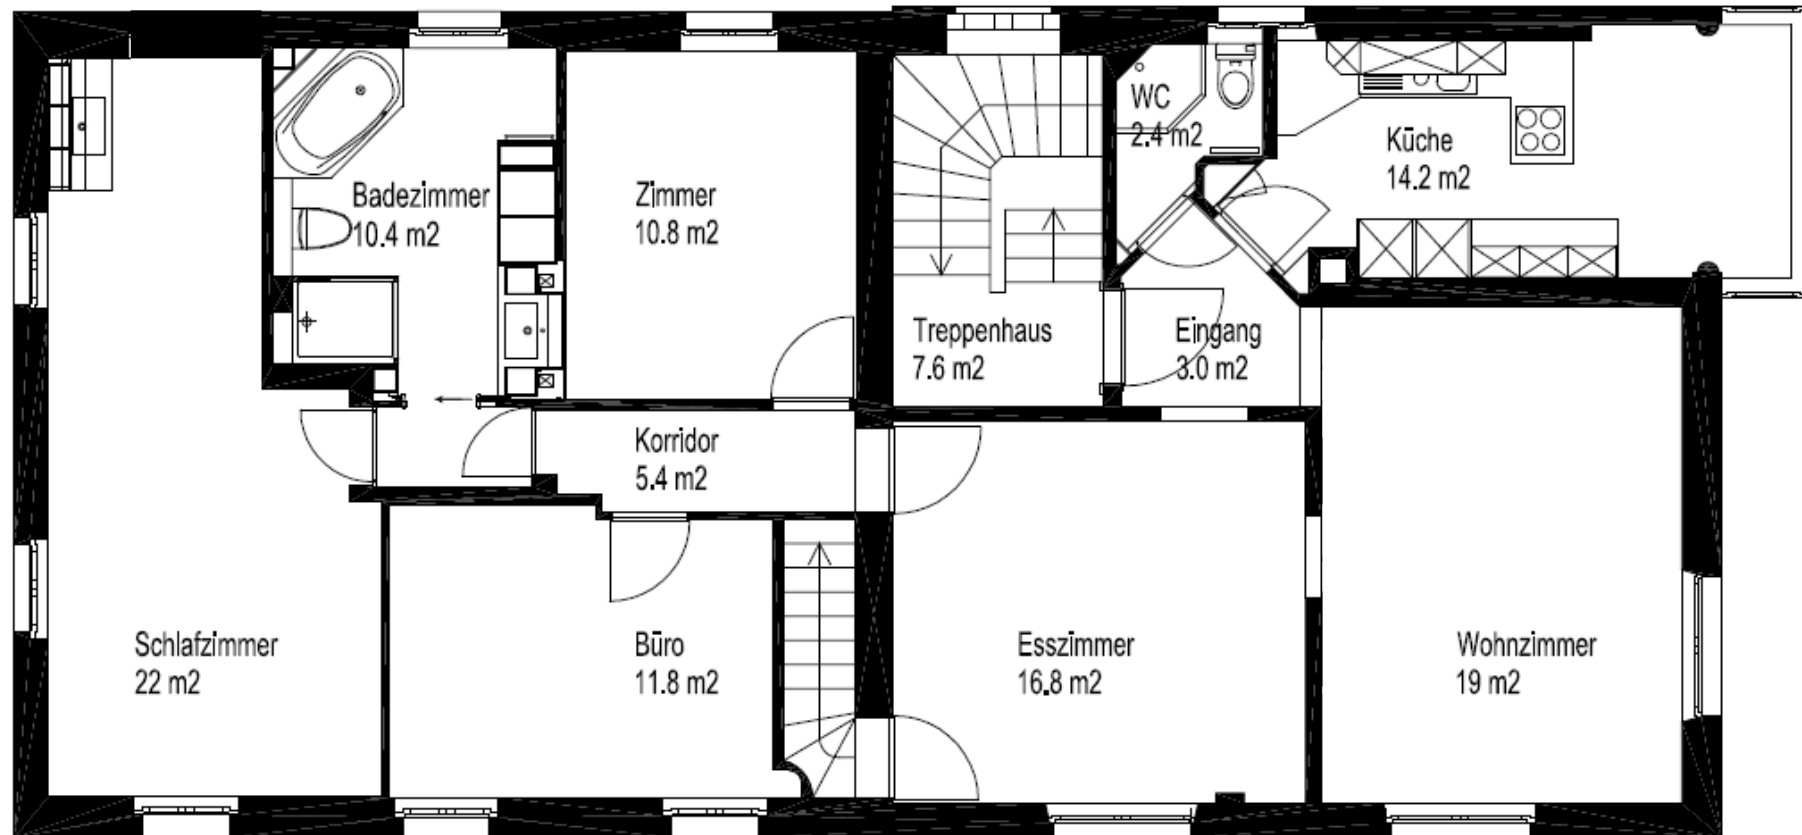

1. Obergeschoss

Dieser Vermietungsplan dient nur zur Veranschaulichung und ist nicht massstabgetreu.

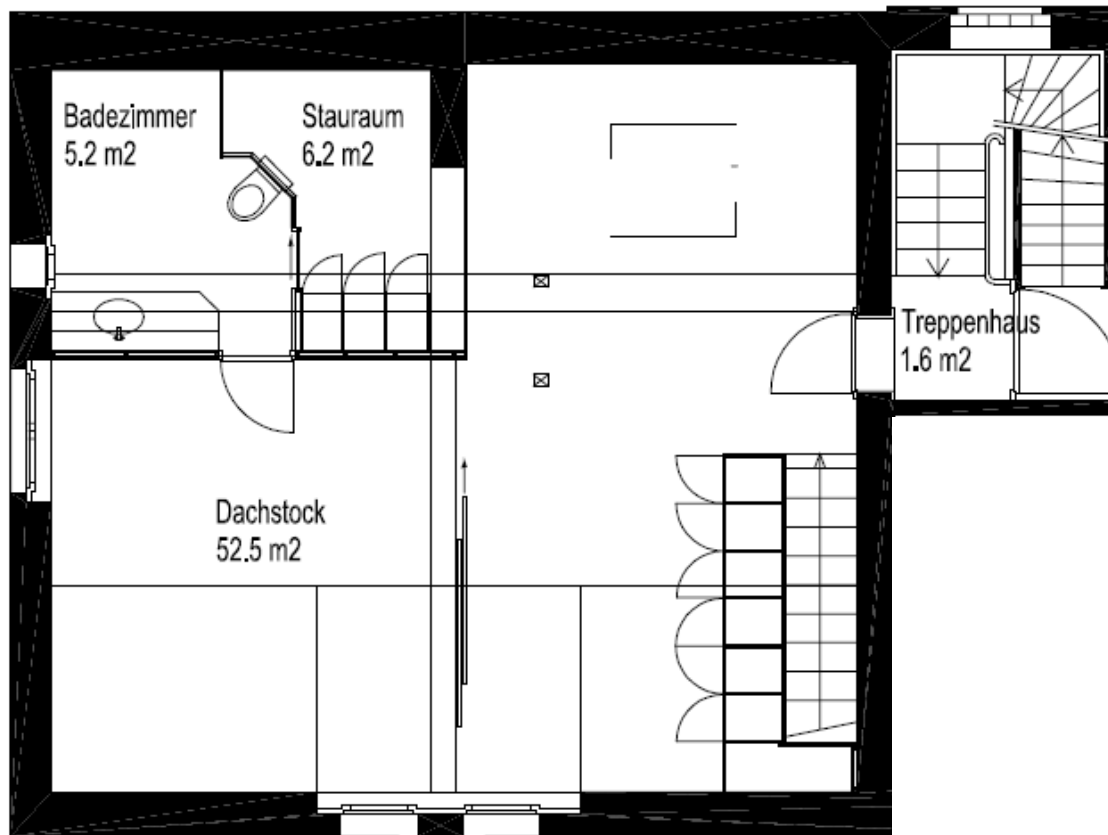

2. Obergeschoss