


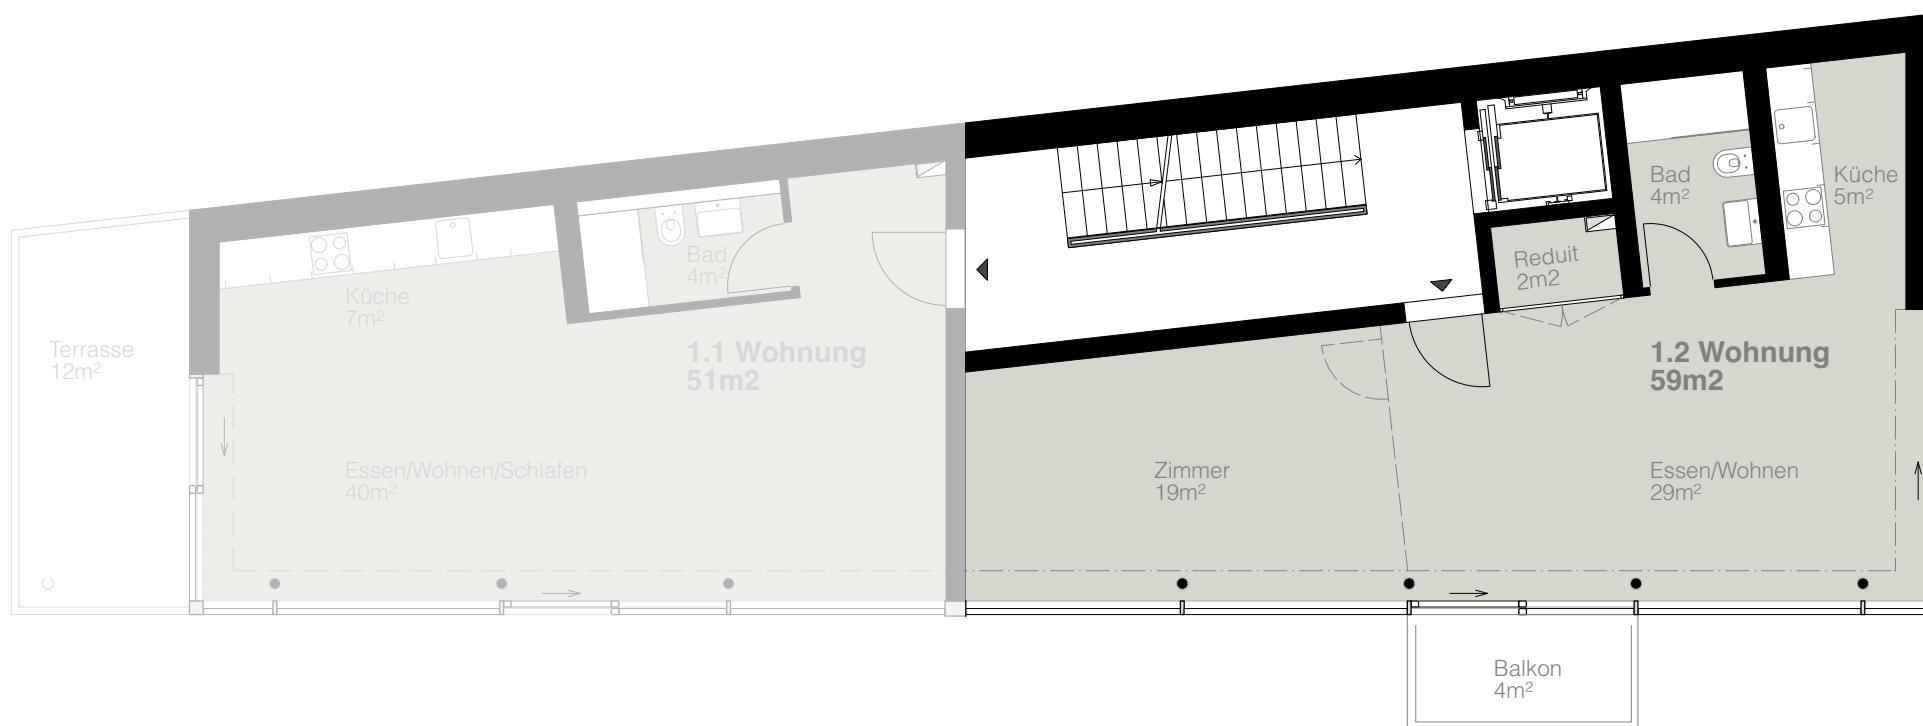

WOHN- UND GEWERBE NEUBAU

Gartenstrasse 2 in Birsfelden

1. OBERGESCHOSS

1.2 Whg: 59m², 1'450CHF exkl. NK

MEVI Meier-Vischer AG, Urs Meier

Telefon: 079 488 16 36

Mail: u.b.meier@gmail.com