


EINFAMILIENHAUS IN STETTEN


FÜR HR. J. HUBER

GRUNDRISS , FASSADEN , SCHNITT 1:100


UNTERGESCHOSS

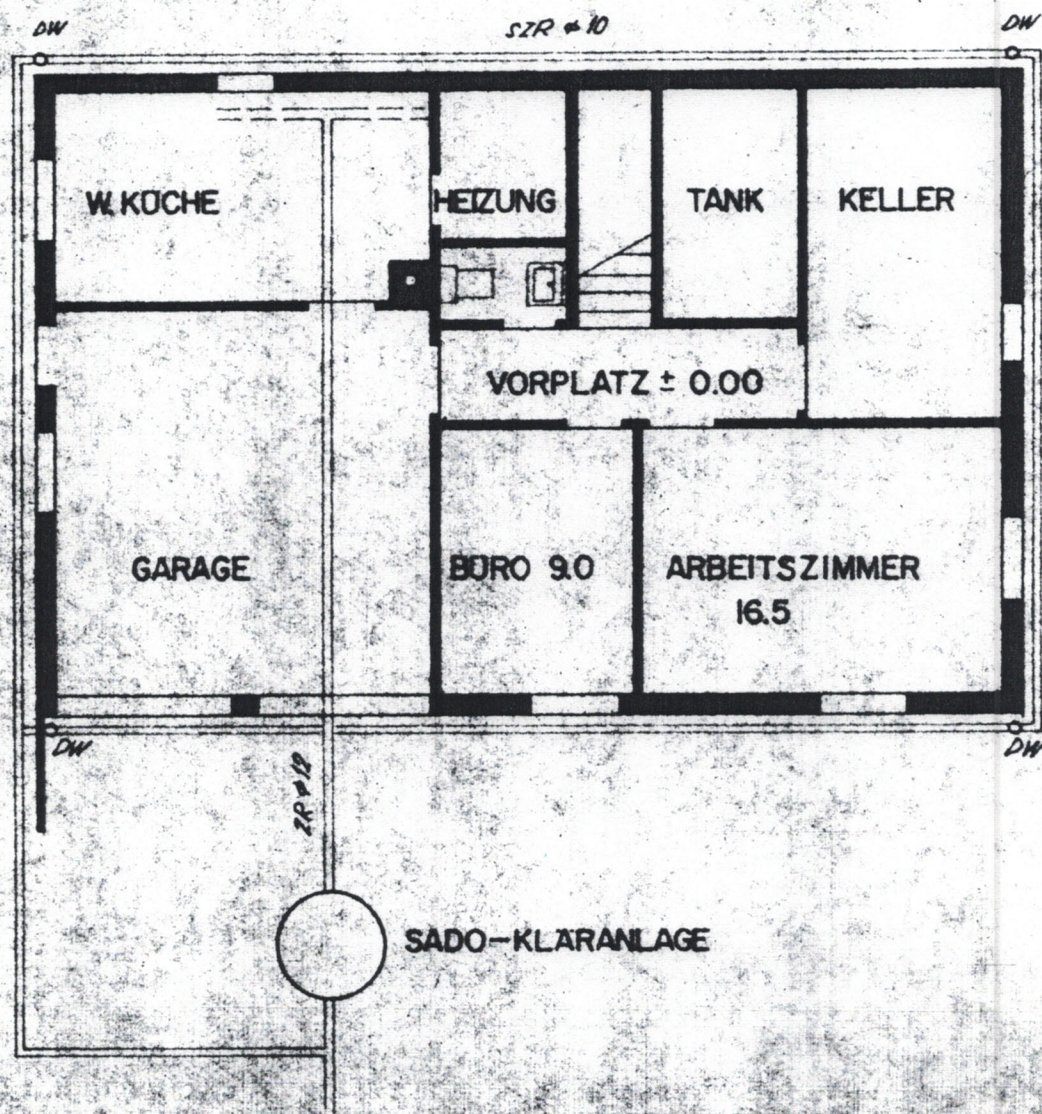


WEST-FASSADE

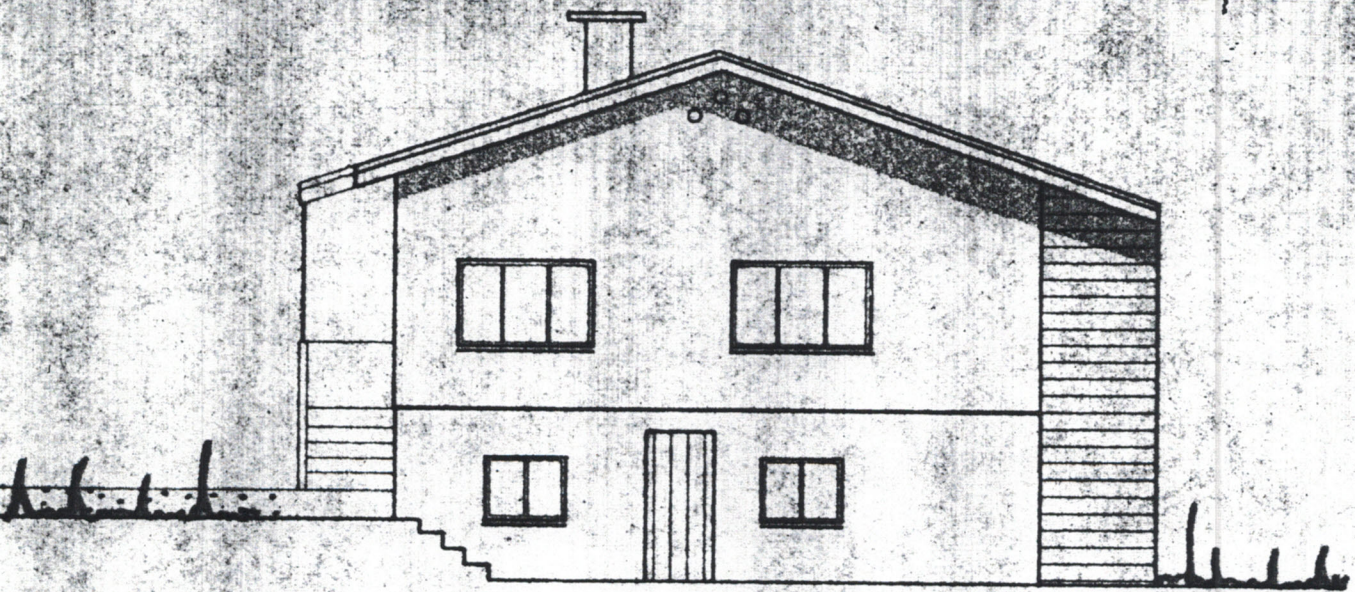


OST-FASSADE

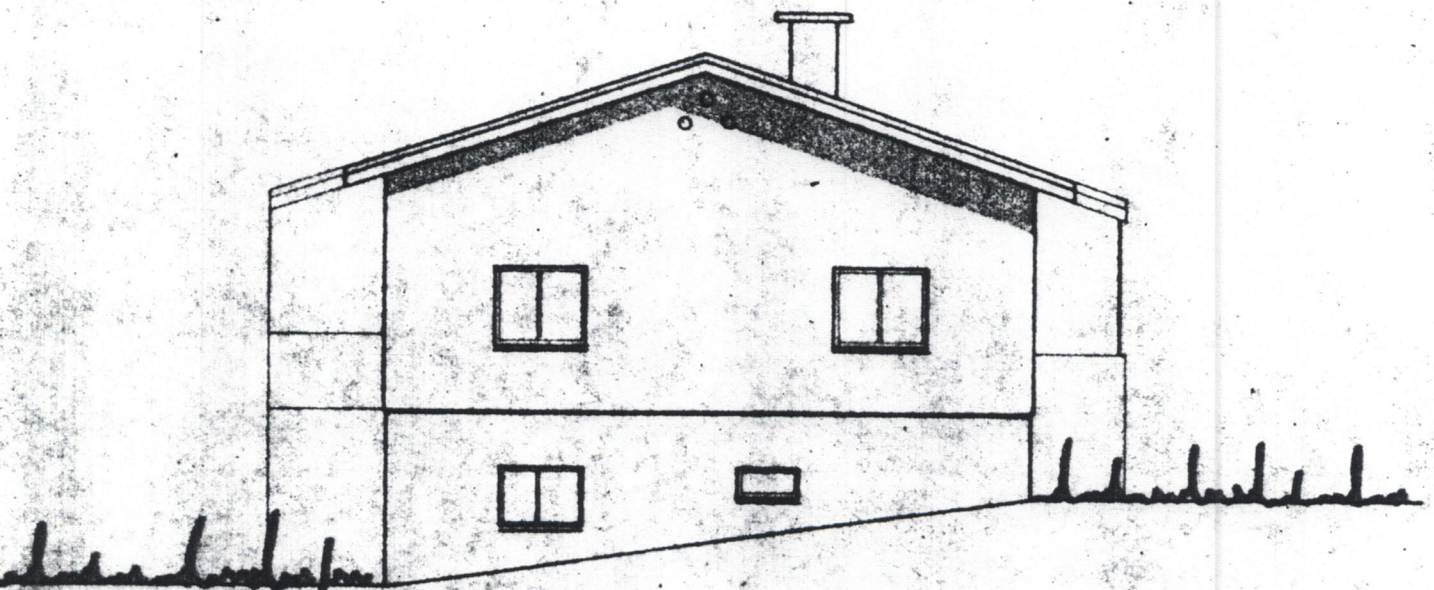


SÜD-FASSADE

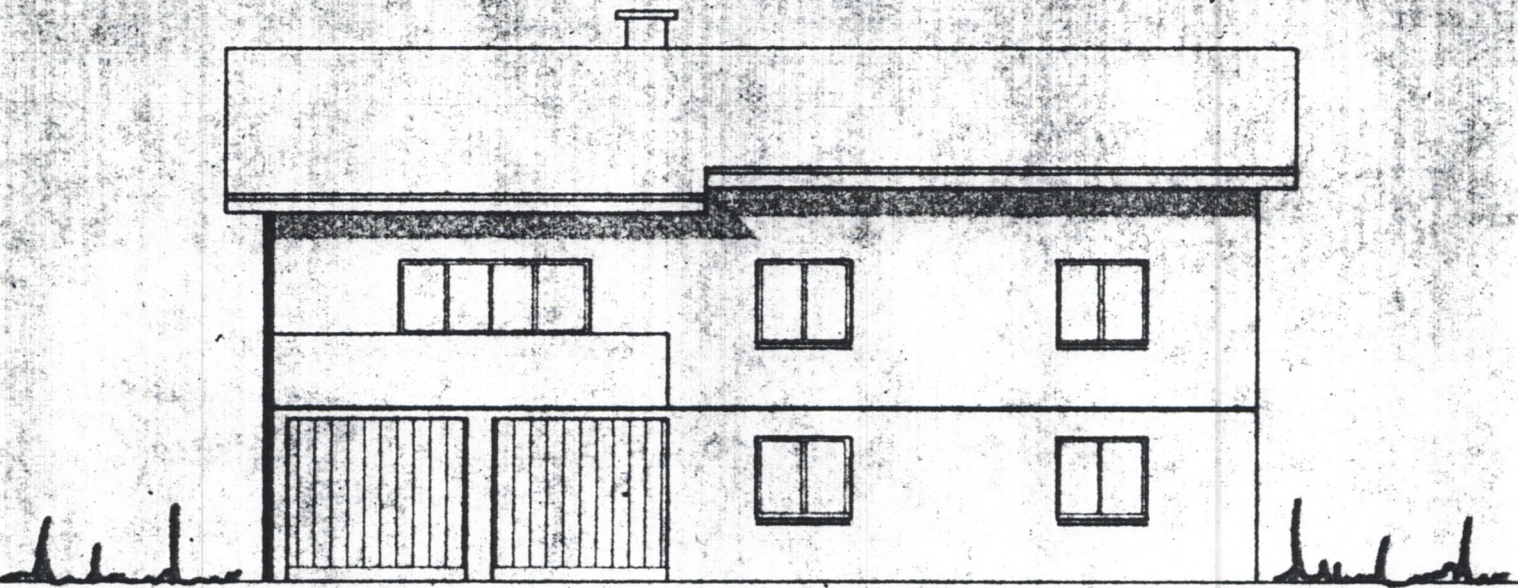

OBERGESCHOSS

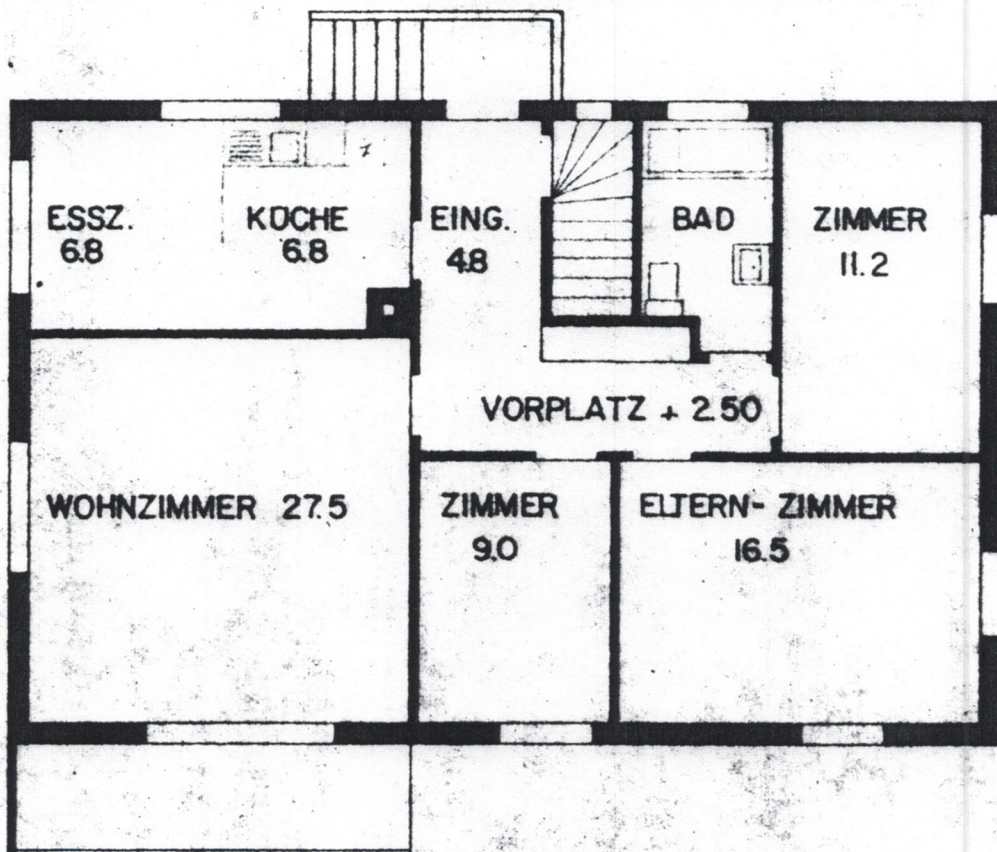

NORD-FASSADE

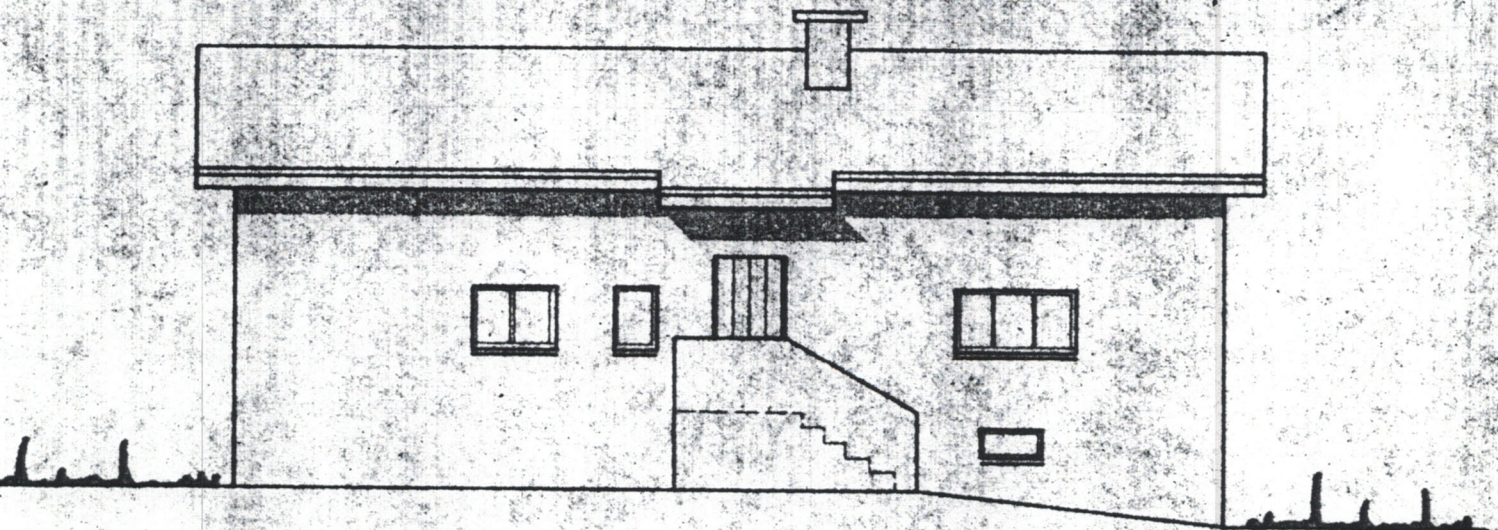

SCHNITT

