


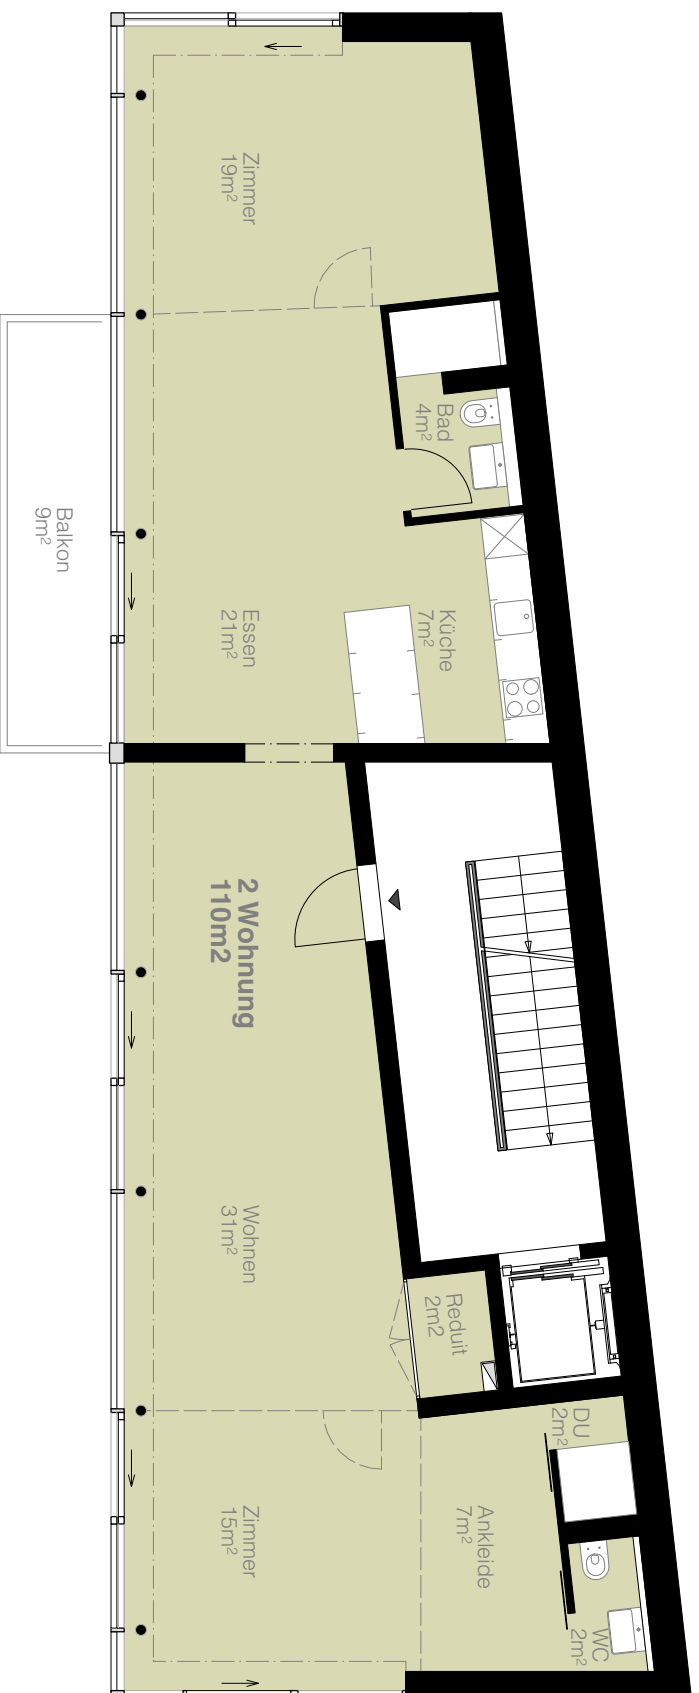

WOHN- UND GEWERBE NEUBAU

Gartenstrasse 2 in Birsfelden

2. OBERGESCHOSS

2 Whg: 110m², 2'700CHF exkl. NK

MEVI Meier-Vischer AG, Urs Meier

Telefon: 079 488 16 36

Mail: u.b.meier@gmail.com