




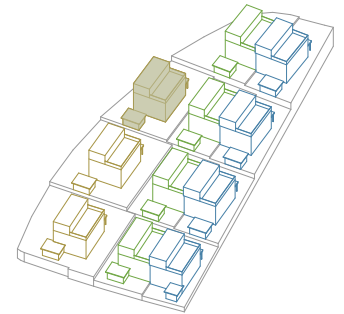



**Masstab
1:500**

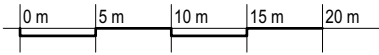

**EG Umgebung Talblickstrasse 5
Einfamilienhaus, 7.5-Zimmer**

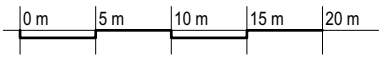


**Masstab
1:500**

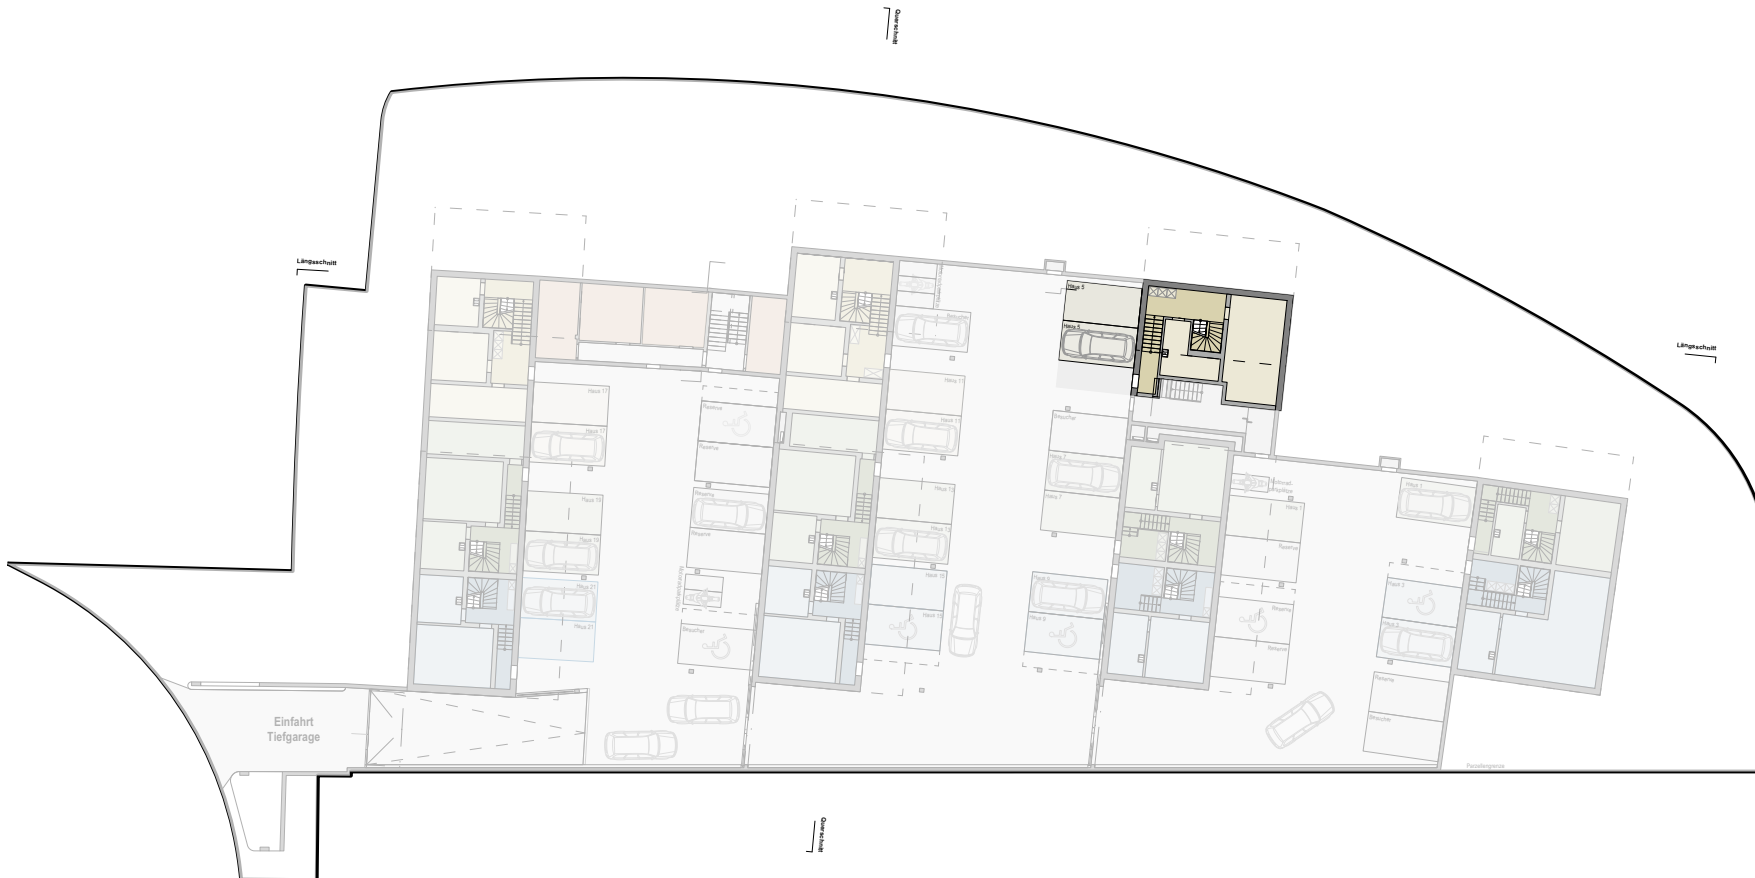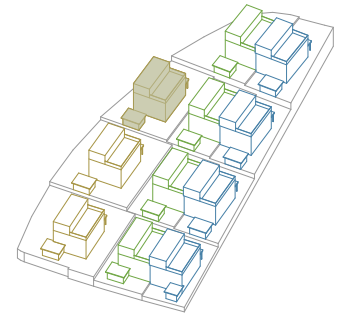


**Untergeschoss Talblickstrasse 5
Einfamilienhaus, 7.5-Zimmer**

Wohnüberbauung Talblick | Talblickstrasse | 8492 Wila | 06.04.2024


Bruttowohnfläche ca. 69.3m²
Nettowohnfläche ca. 66.5m²

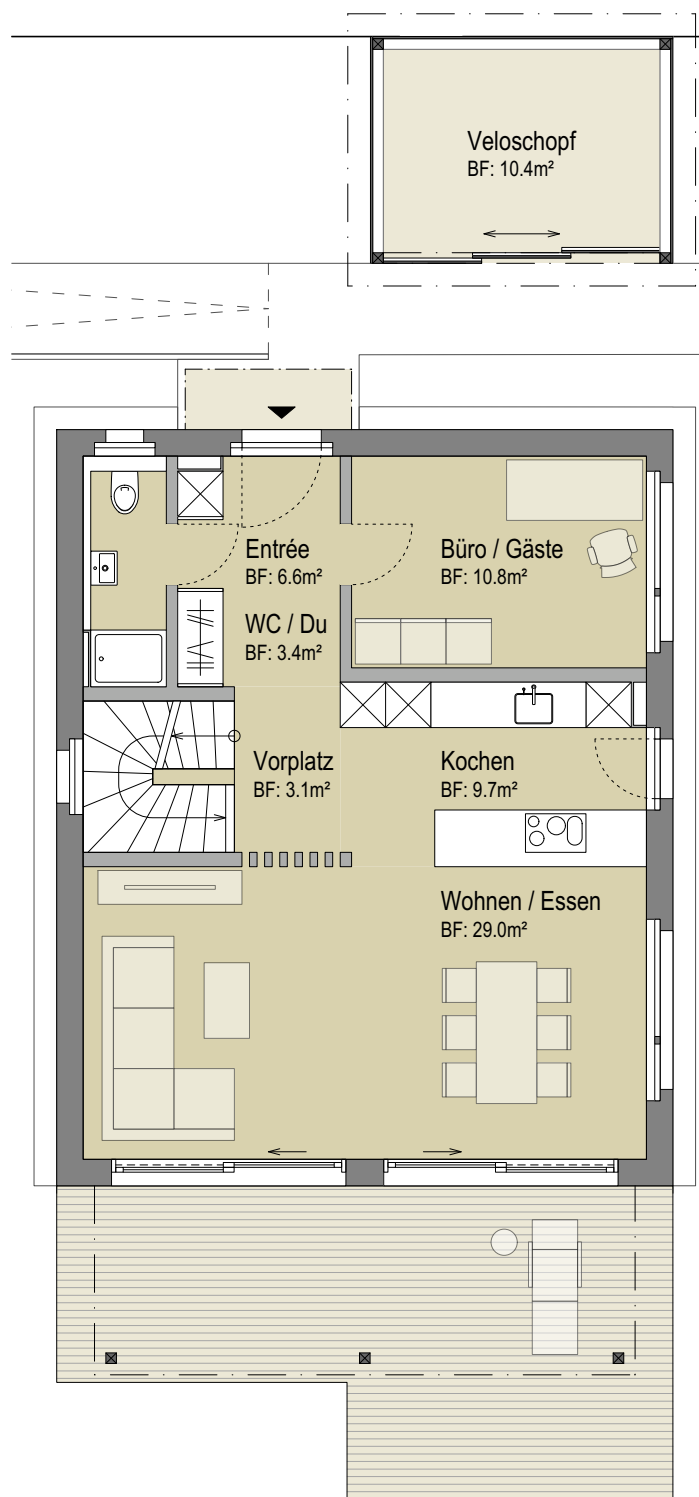


Erdgeschoss Talblickstrasse 5
Masstab 1:100

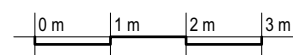


Bruttowohnfläche ca. 69.3m²
 Nettowohnfläche ca. 63.8m²

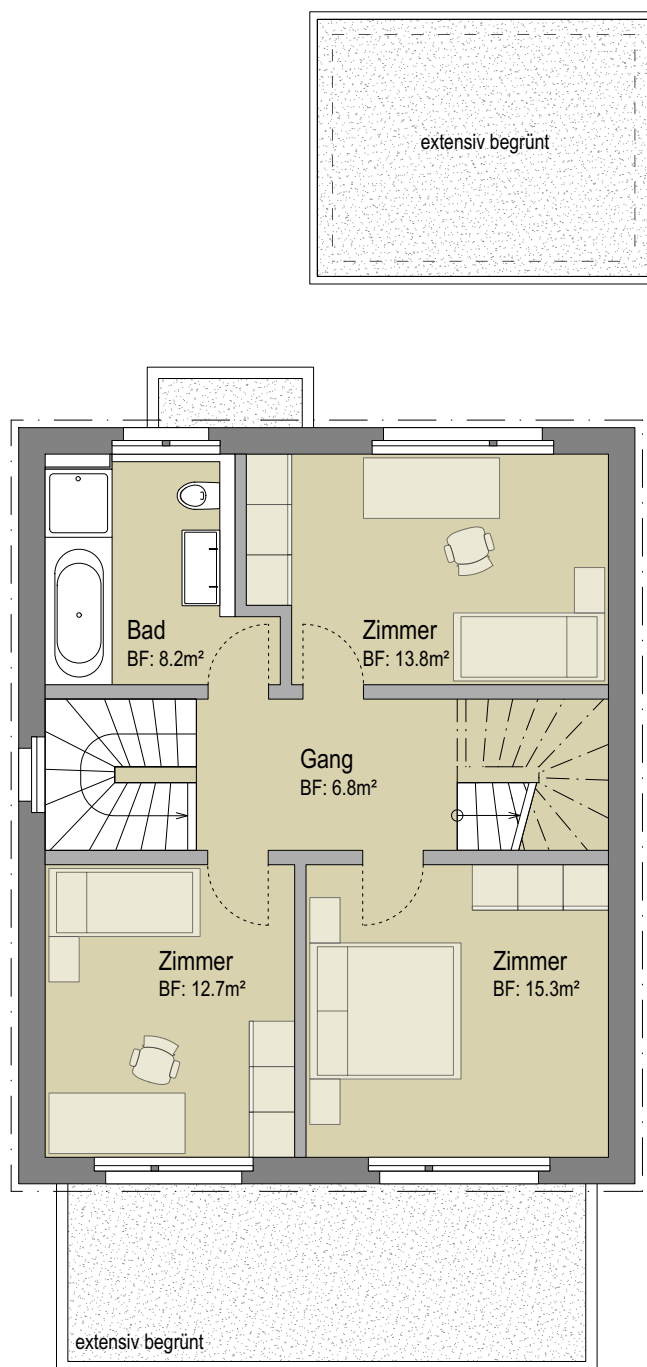


Obergeschoss Talblickstrasse 5
Masstab 1:100

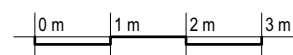


Bruttowohnfläche ca. 31.3m²
 Nettowohnfläche ca. 28.6m²

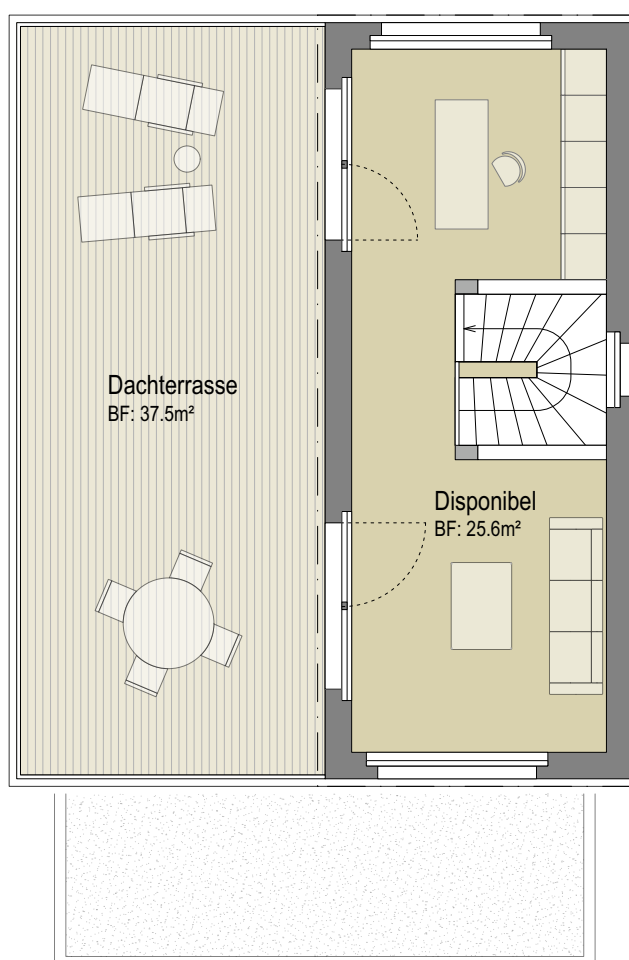


Dachgeschoss Talblickstrasse 5
Masstab 1:100


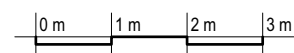


Bruttowohnfläche ca. 31.3m²
 Nettowohnfläche ca. 28.6m²

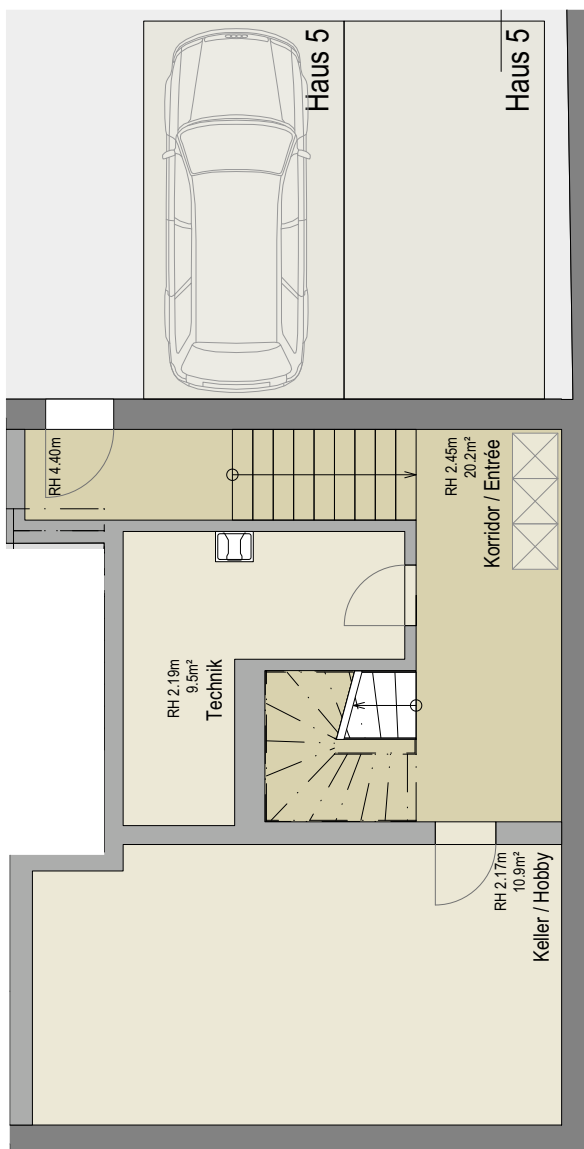

Kellergeschoss Talblickstrasse 5
Masstab 1:100

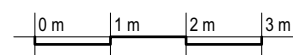

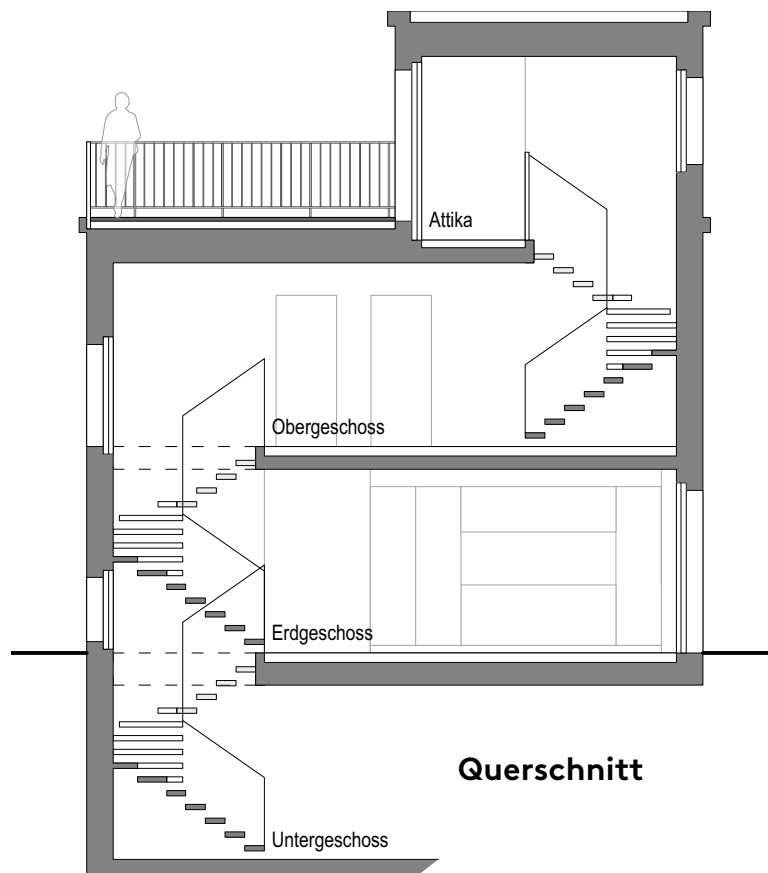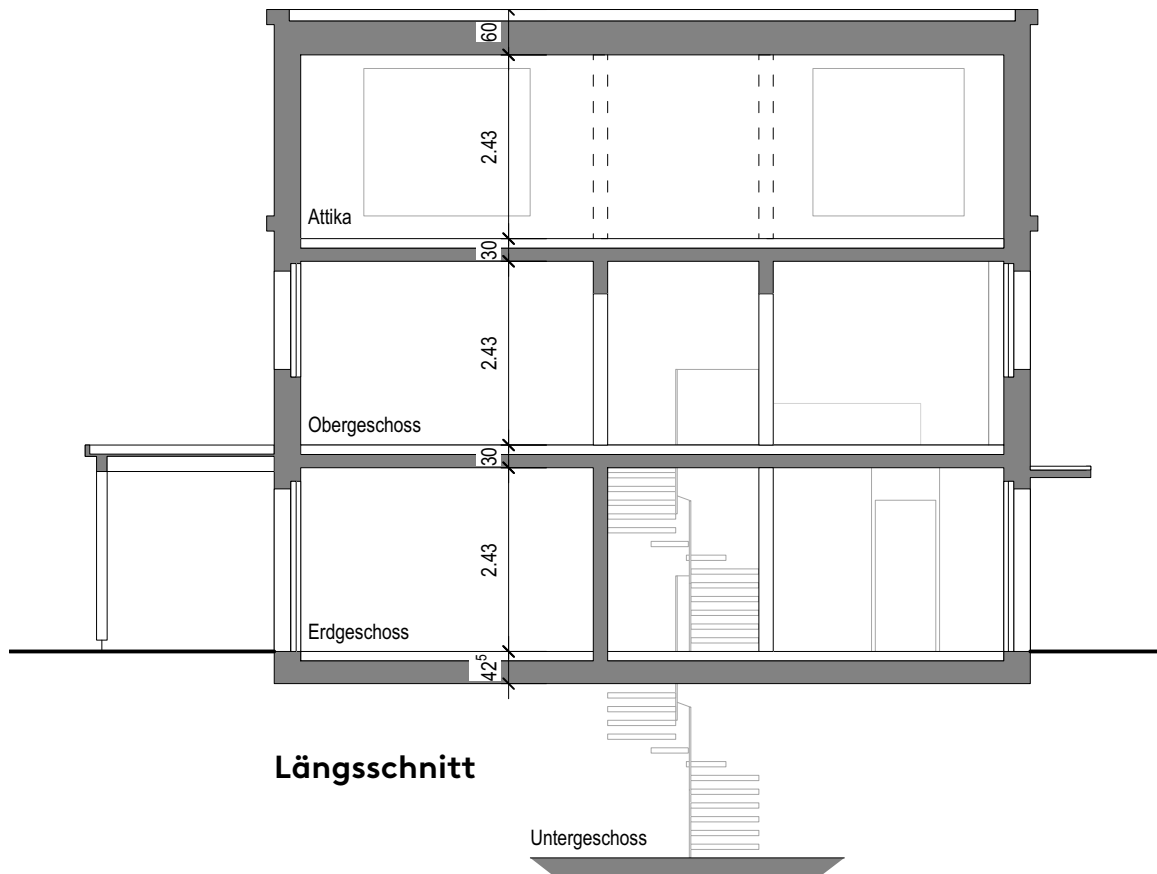

Schnitte Talblickstrasse 5
Masstab 1:100

