


LIEGENSCHAFT / WOHNHAUS
STEINBRUCH STEINHOF
MASSSTAB 1:50

MAIENGRÜN WEG 5
560 4 HENDSCHIKEN
EMIL FISCHER AG

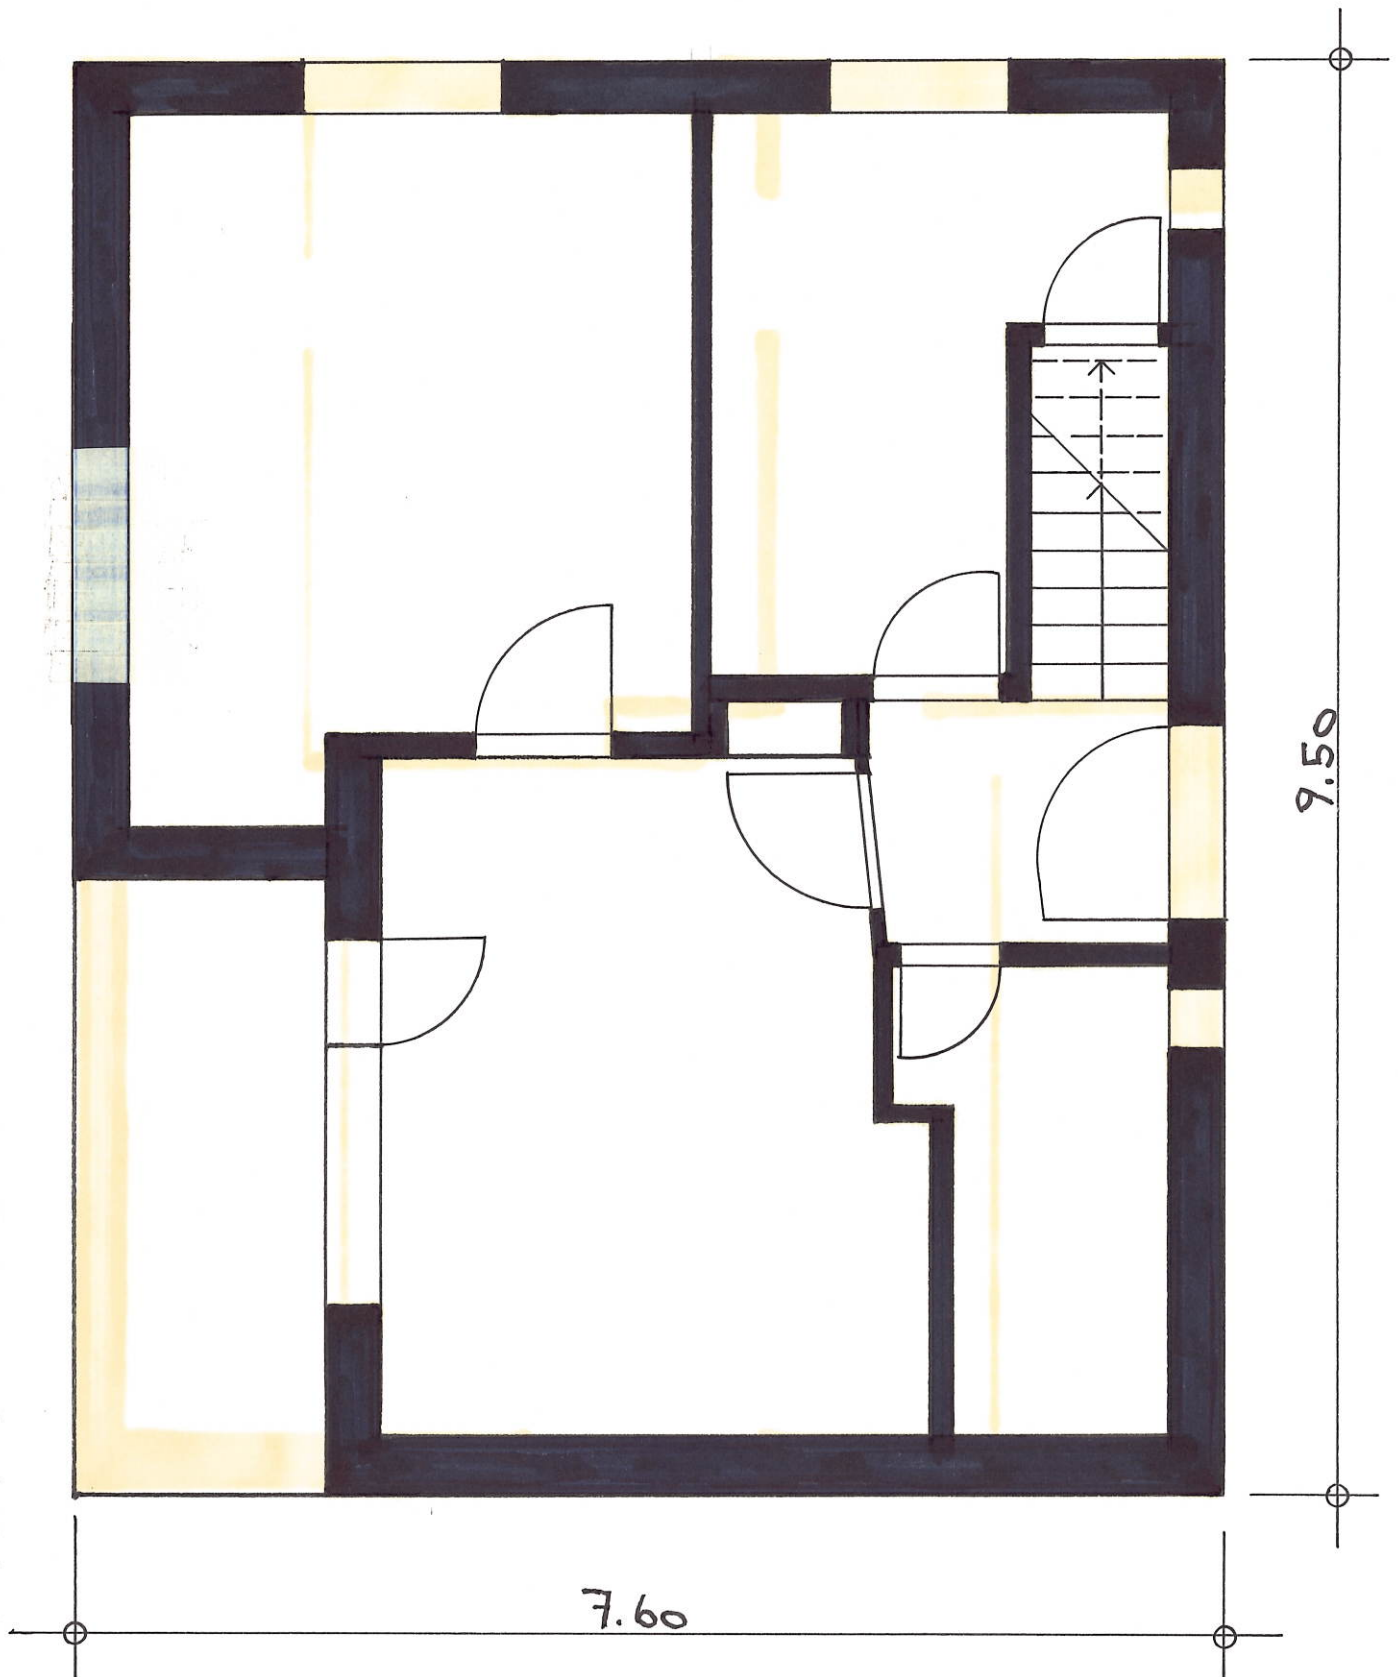

ERDGESCHOSS