


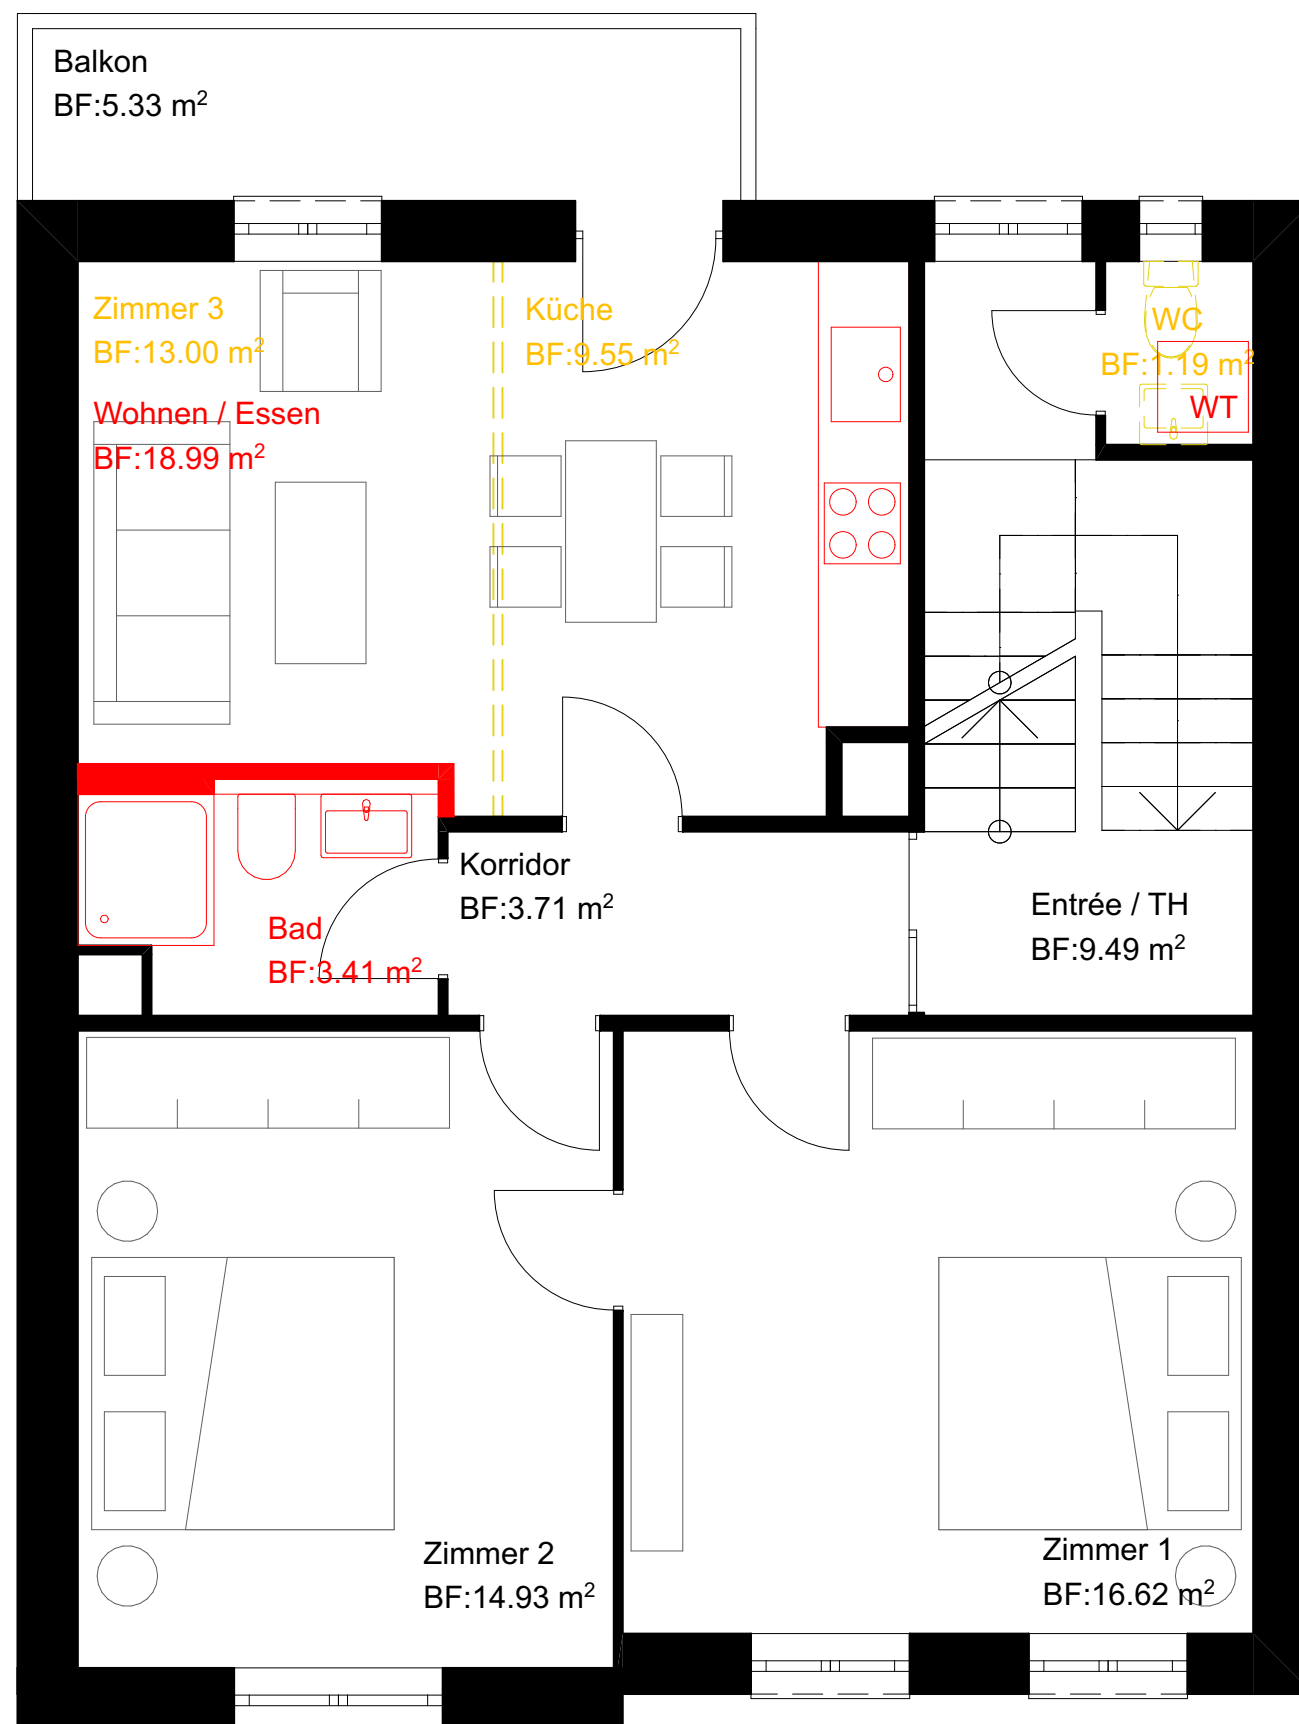

OK fertig Boden Erdgeschoss = ±0.00 = xxx.xx m.ü.M.

Umbau-Sanierung MFH

Parzelle Nr. 2283, Hegenheimerstrasse 261, 4055 Basel

Eigentümerschaft

Abdulkadir/Fadime Kum
Schönenbuchstrasse 283
4123 Allschwil

Bauherrschaft

Alya GmbH
Missionsstrasse 48
4055 Basel

Architekt

Moraña Fritschi Architekten GmbH
Amerbachstrasse 87 4057 Basel
e-mail: mail@moranafritschi.ch

VORPROJEKT Grundrisse 1.OG

Masstab 1:50

Gezeichnet: mm - 02.08.2025

Grösse: A3

Plan Nr. 2502.31.101

Revision: