
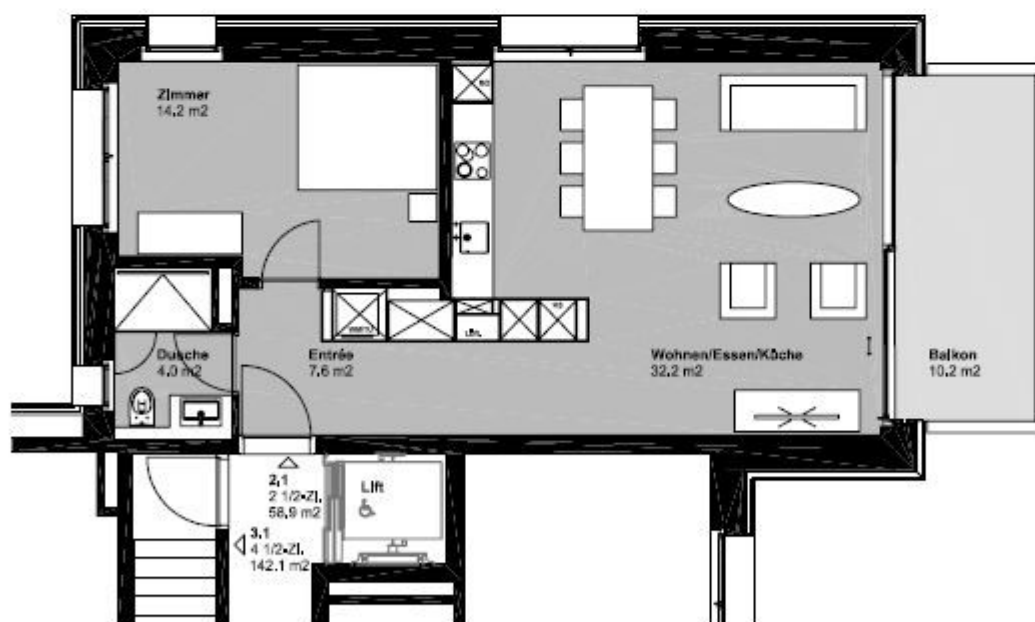


Wohnhaus Segantinistrasse 188, 8049 Zürich

Obergeschoss

Wohnung 2.1

- 2 1/2- Zimmerwohnung
- BGF 58.9 m²
- Balkon 10.2 m²
- Kellerabstell 7.0 m²

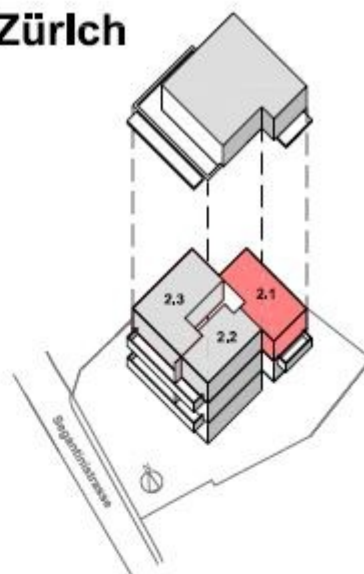

Auskunft und Vermietung:

Pfister + Koller, Architekturbüro und Verwaltungen AG
Waldegweg 17, 8302 Kloten, Tel. 044 815 59 59



Massstab 1:100

Alle Angaben, Pläne, etc. sind unverbindlich,
Änderungen bleiben bis Bauvollendung vorbehalten.

