HALLE 1'600QM

MIETVERTRAG 1'545QM


TEIL 1 CA. 650 M²

TEIL 2 CA. 895M²

UG 1 = 35M²

UG 2 = 40M²

TECHNIK, WC UNTEN, TRAFO, NICHT BERÜCKSICHTIGT

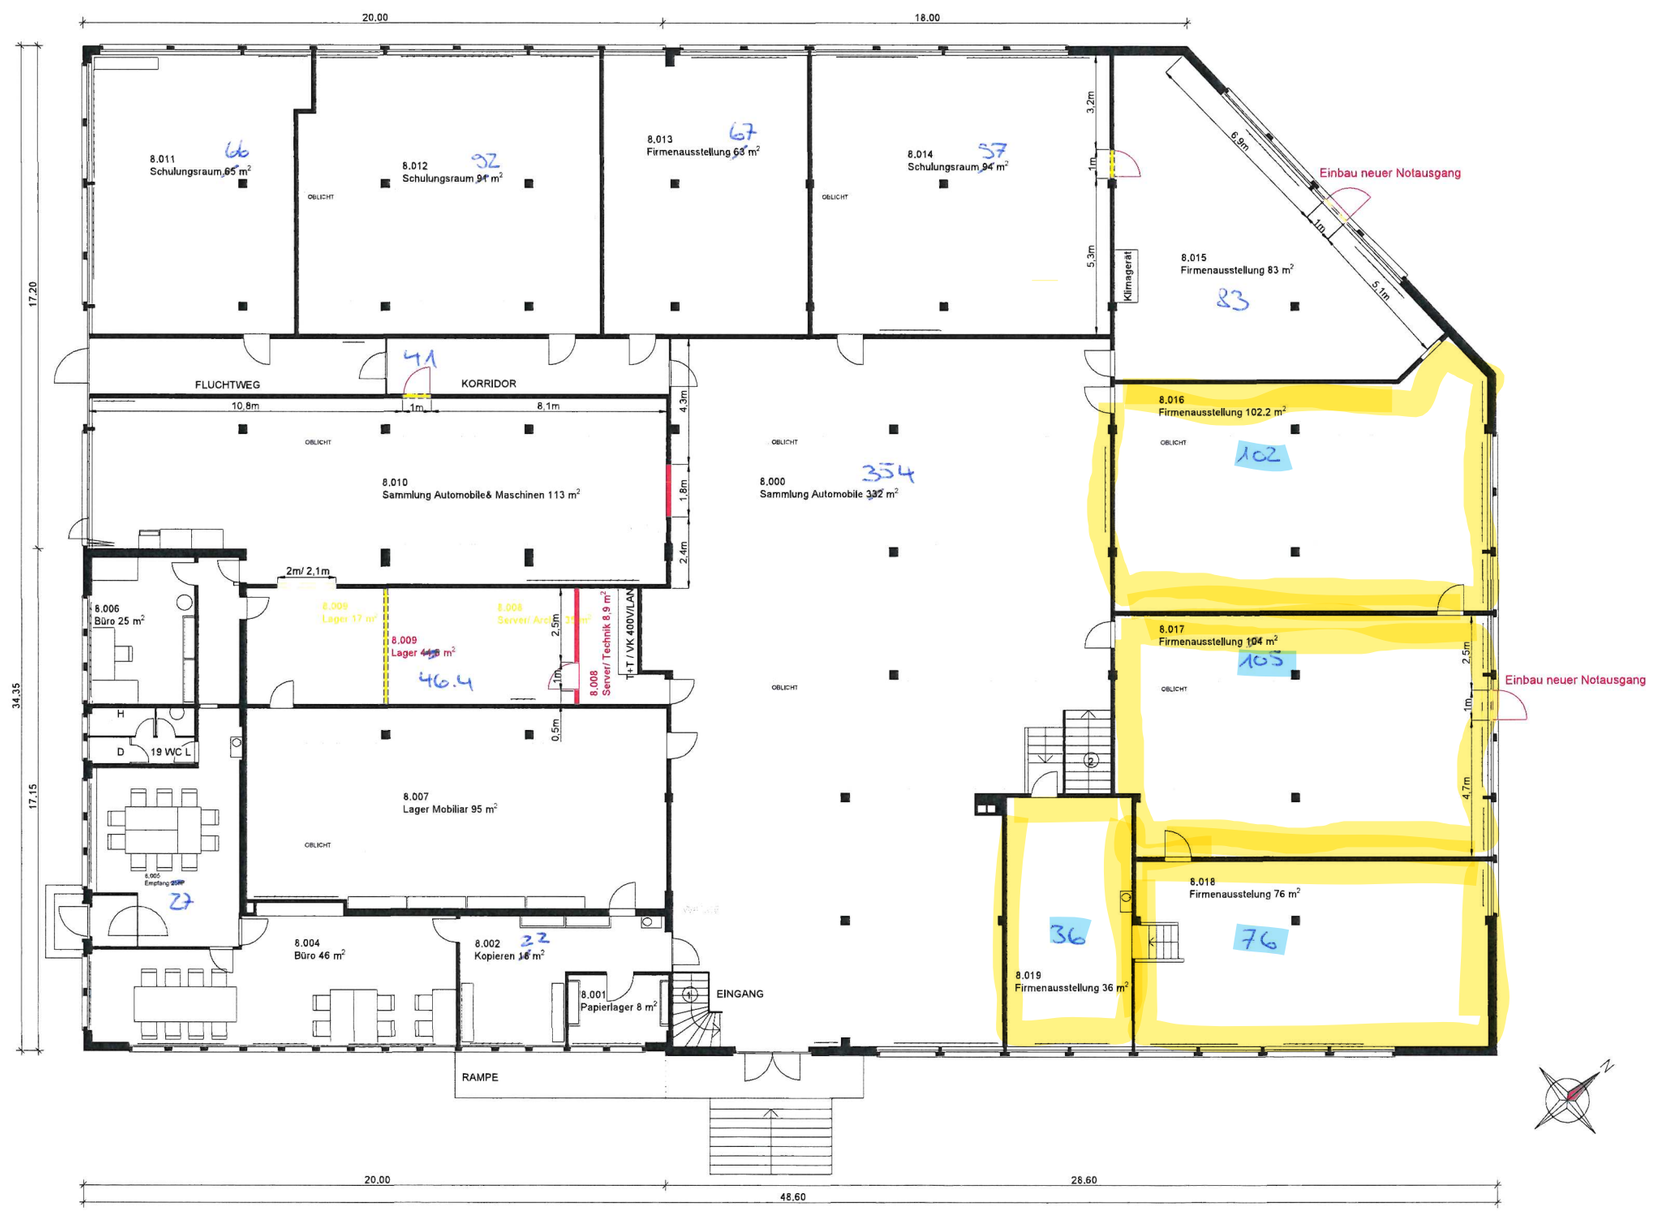

Bestehend

Neu

Abbruch

UNTERSCHRIFTEN		
BAUHERRSCHAFT + PROJEKTVERFASSUNG	Bohner Schweig AG, Industriestrasse 16, 5442 Lupfig	Unterschrift

Umnutzung Gewerbegebäude, Aarauerstrasse 36, Brugg			
ADRESSE	Aarauerstrasse 36, 5200 Brugg	SACHBEARBEITER	Fabian Müller
AUSFÜHRUNG	Erdgeschoss, BAURECHT	PLANNUMMER	10903-11
± 0.00		PLANSTAND	Baugesuch
BAUHERRSCHAFT	Bohner Schweig AG, Industriestrasse 16, 5242 Lupfig	MST / FORMAT	1:100 / A1
PROJEKTVERFASSER	Bohner Schweig AG, Industriestrasse 16, 5242 Lupfig	REVISION	
BRANDSCHUTZPLANUNG			
DATUM	15.01.202X		