


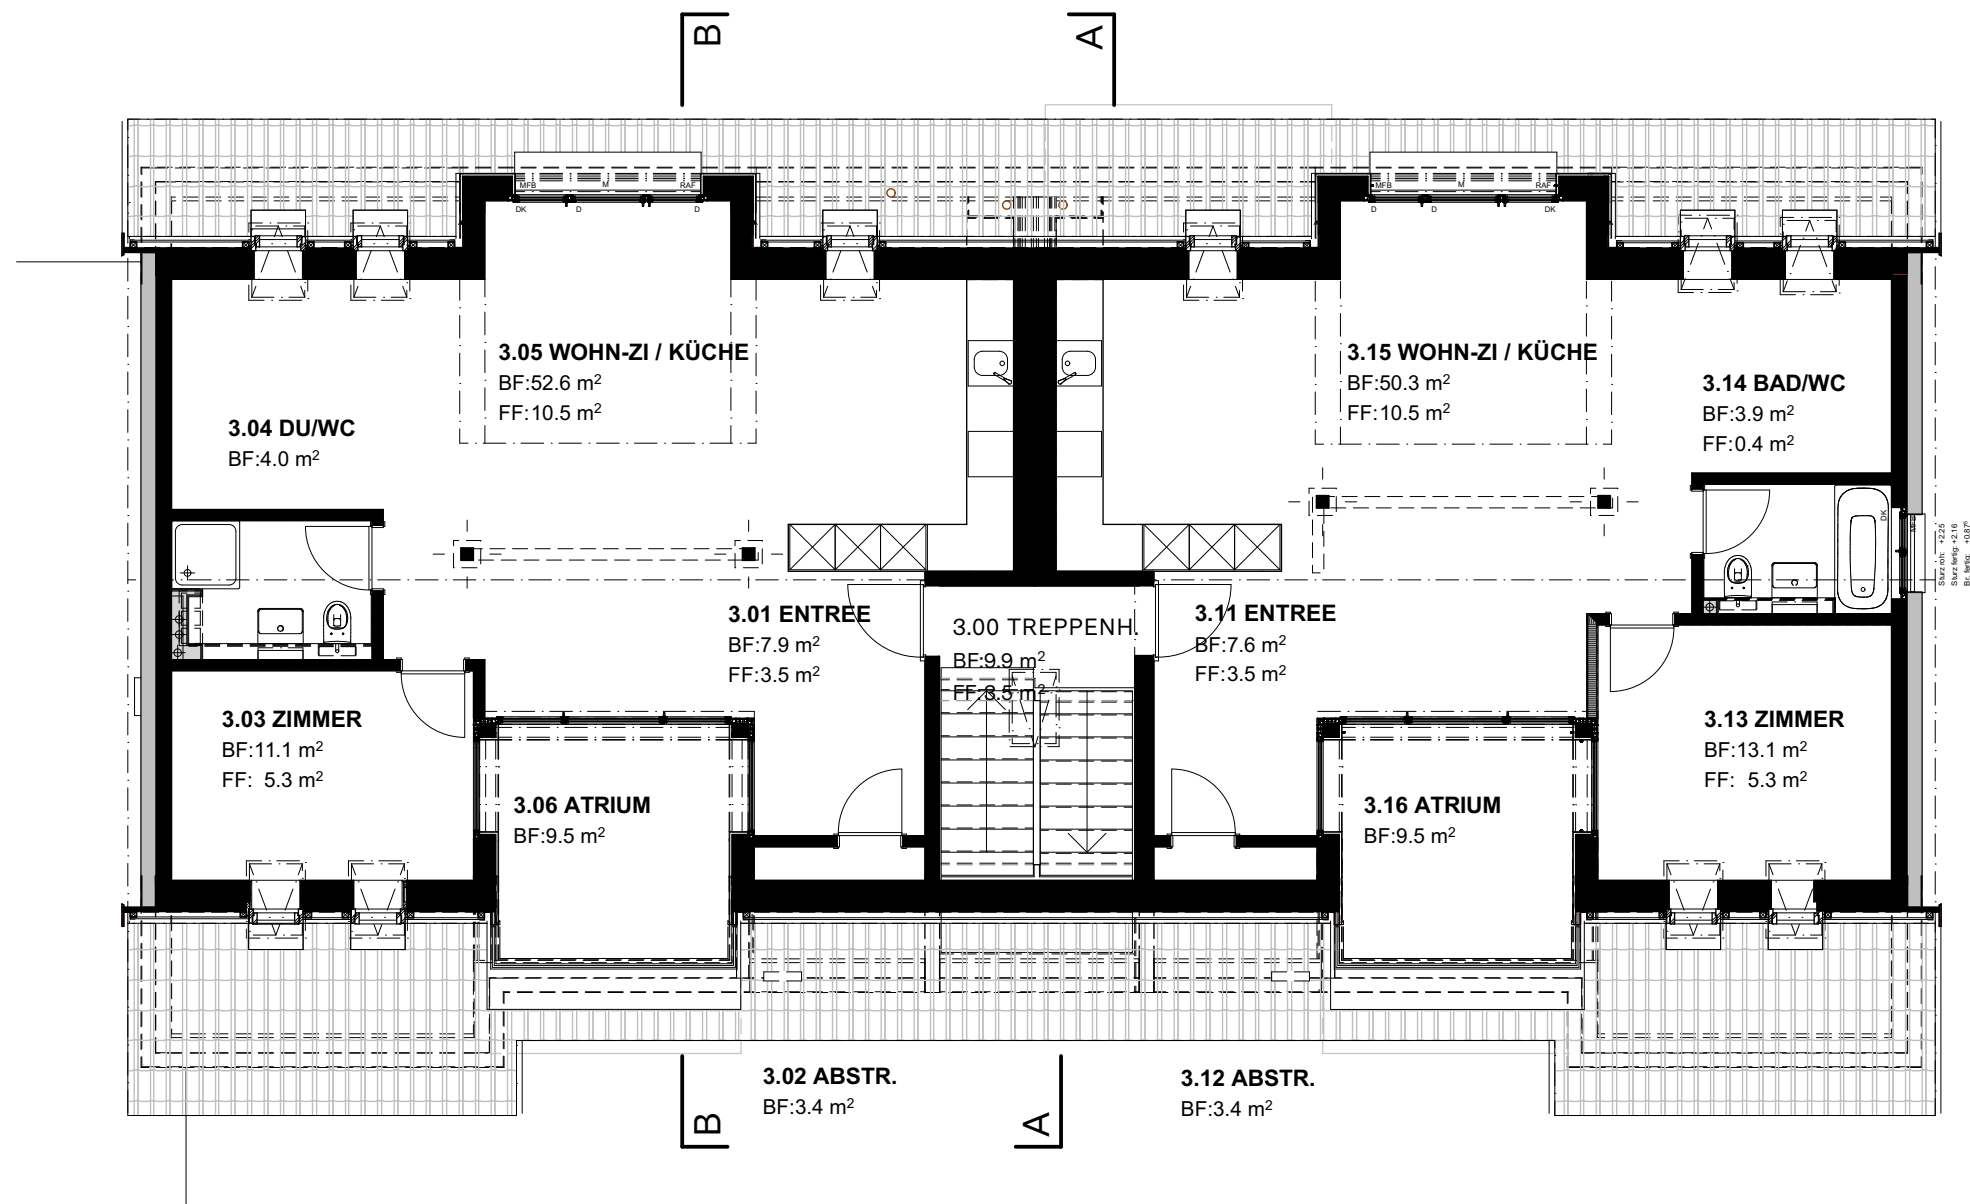

Plan Nr: 2.04

Plan Gr: A3 Quer

Gez/Dat: pk / 10.03.2021 Rev/Dat:

Revision

Dachgeschoss

Mst. 1:100



Bauherr: Ralph Schlup,
Im Schützenbühl 17, 8405 Winterthur
Projekt: Überlandstrasse 295, 8051 Zürich
Obj. Nr: 8051/001