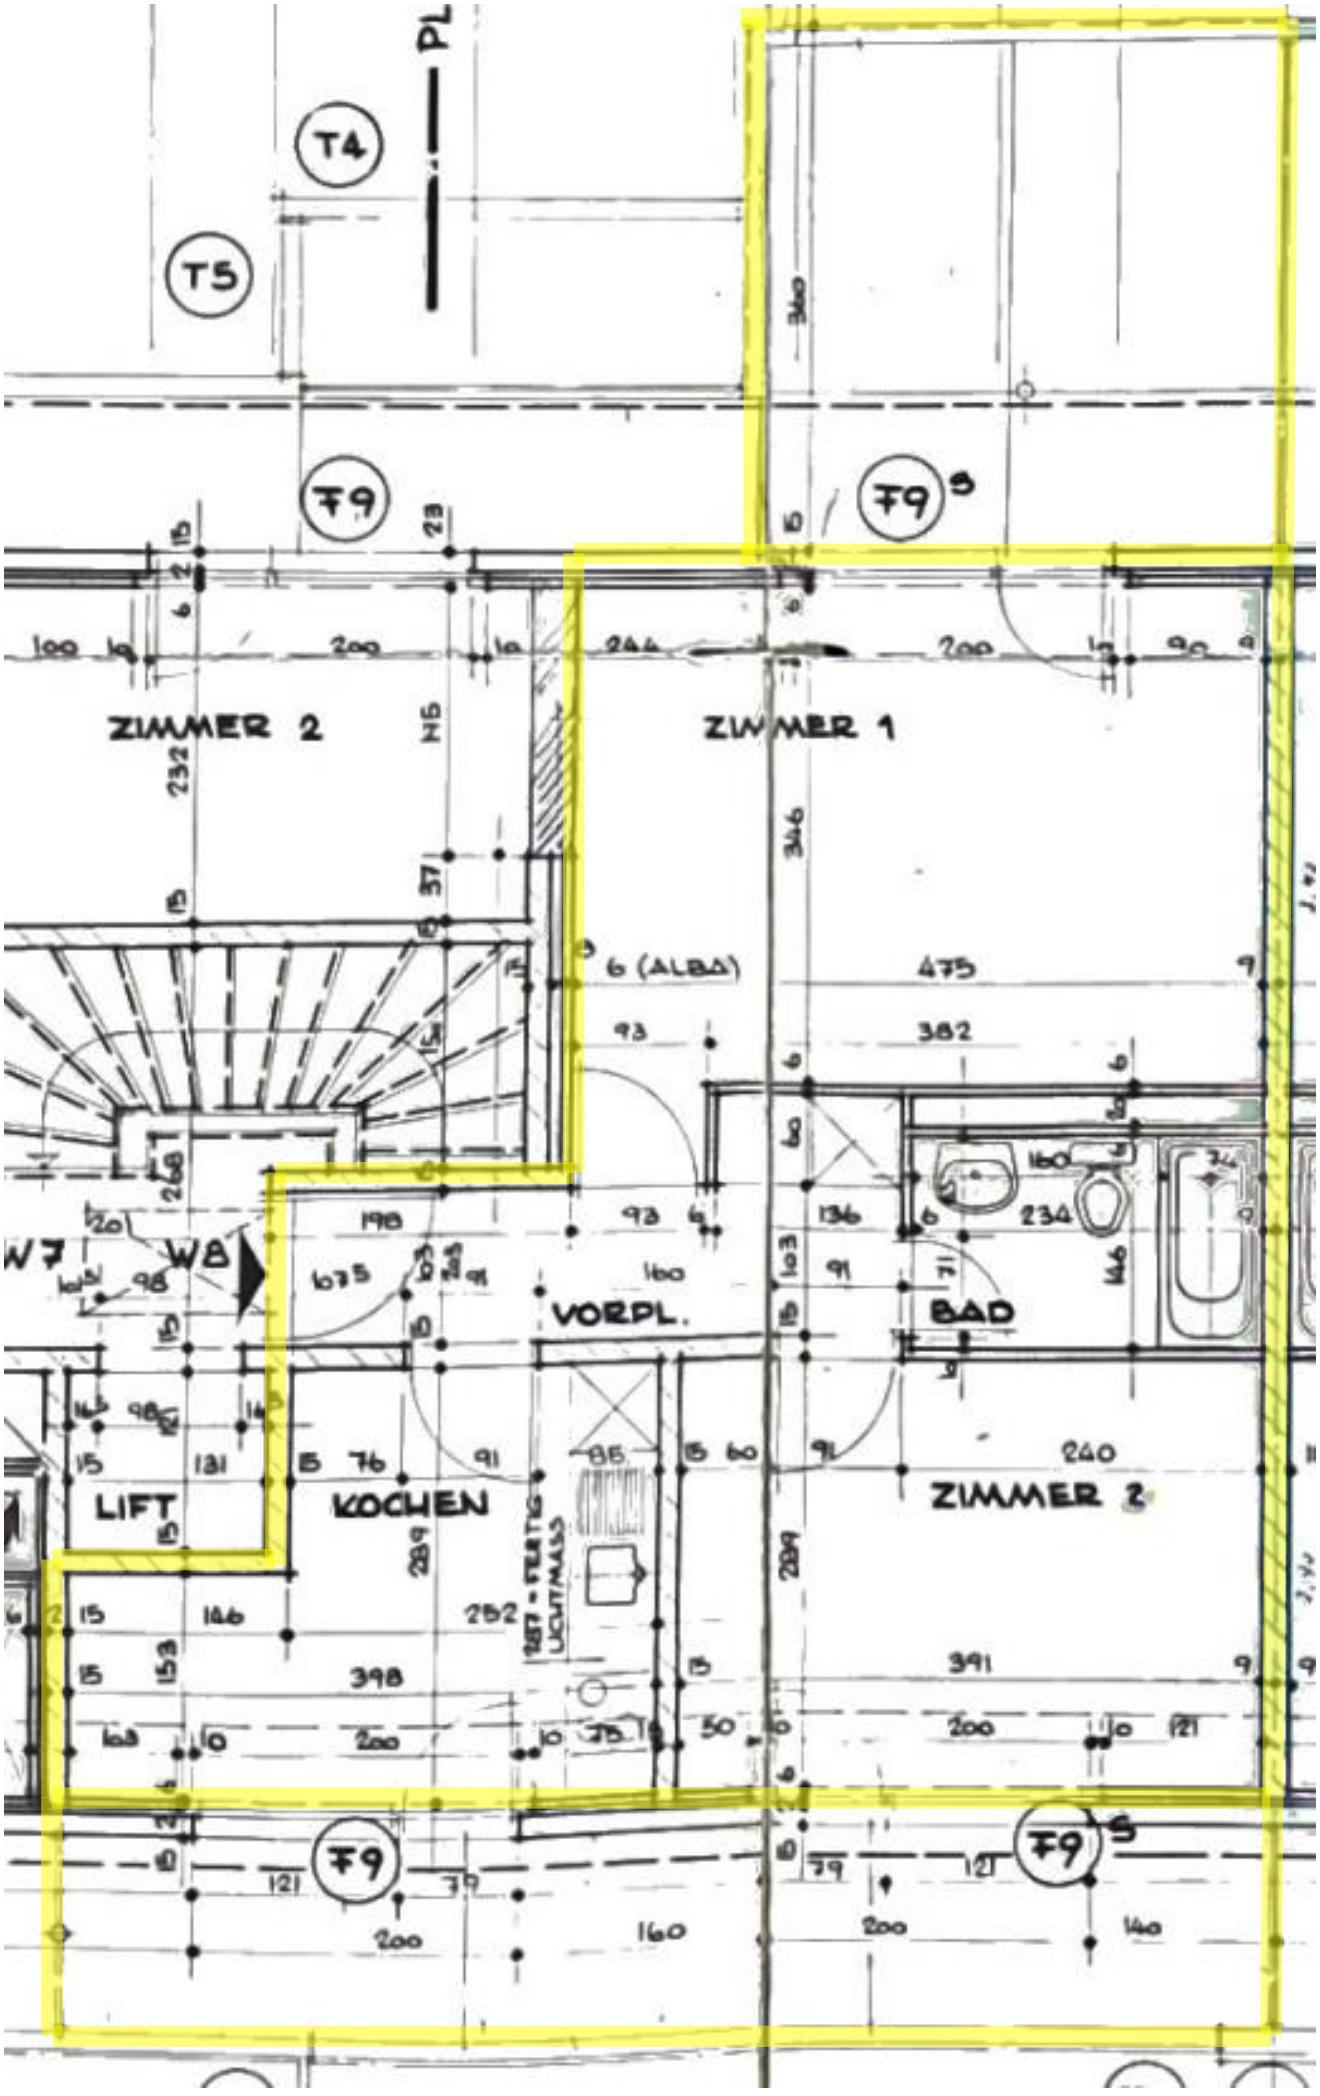
T4
T5
PL
T9
ZIMMER 2
ZIMMER 1
6 (ALBA)
VORPL.
BAD
LIFT
KOCHEN
ZIMMER 2
W7
W8