


Sämtliche Masse und Angaben sind vom Unternehmer und Fachplaner auf eigene Verantwortung zu prüfen. Unstimmigkeiten sind dem Architekten und der Bauleitung mitzuteilen!

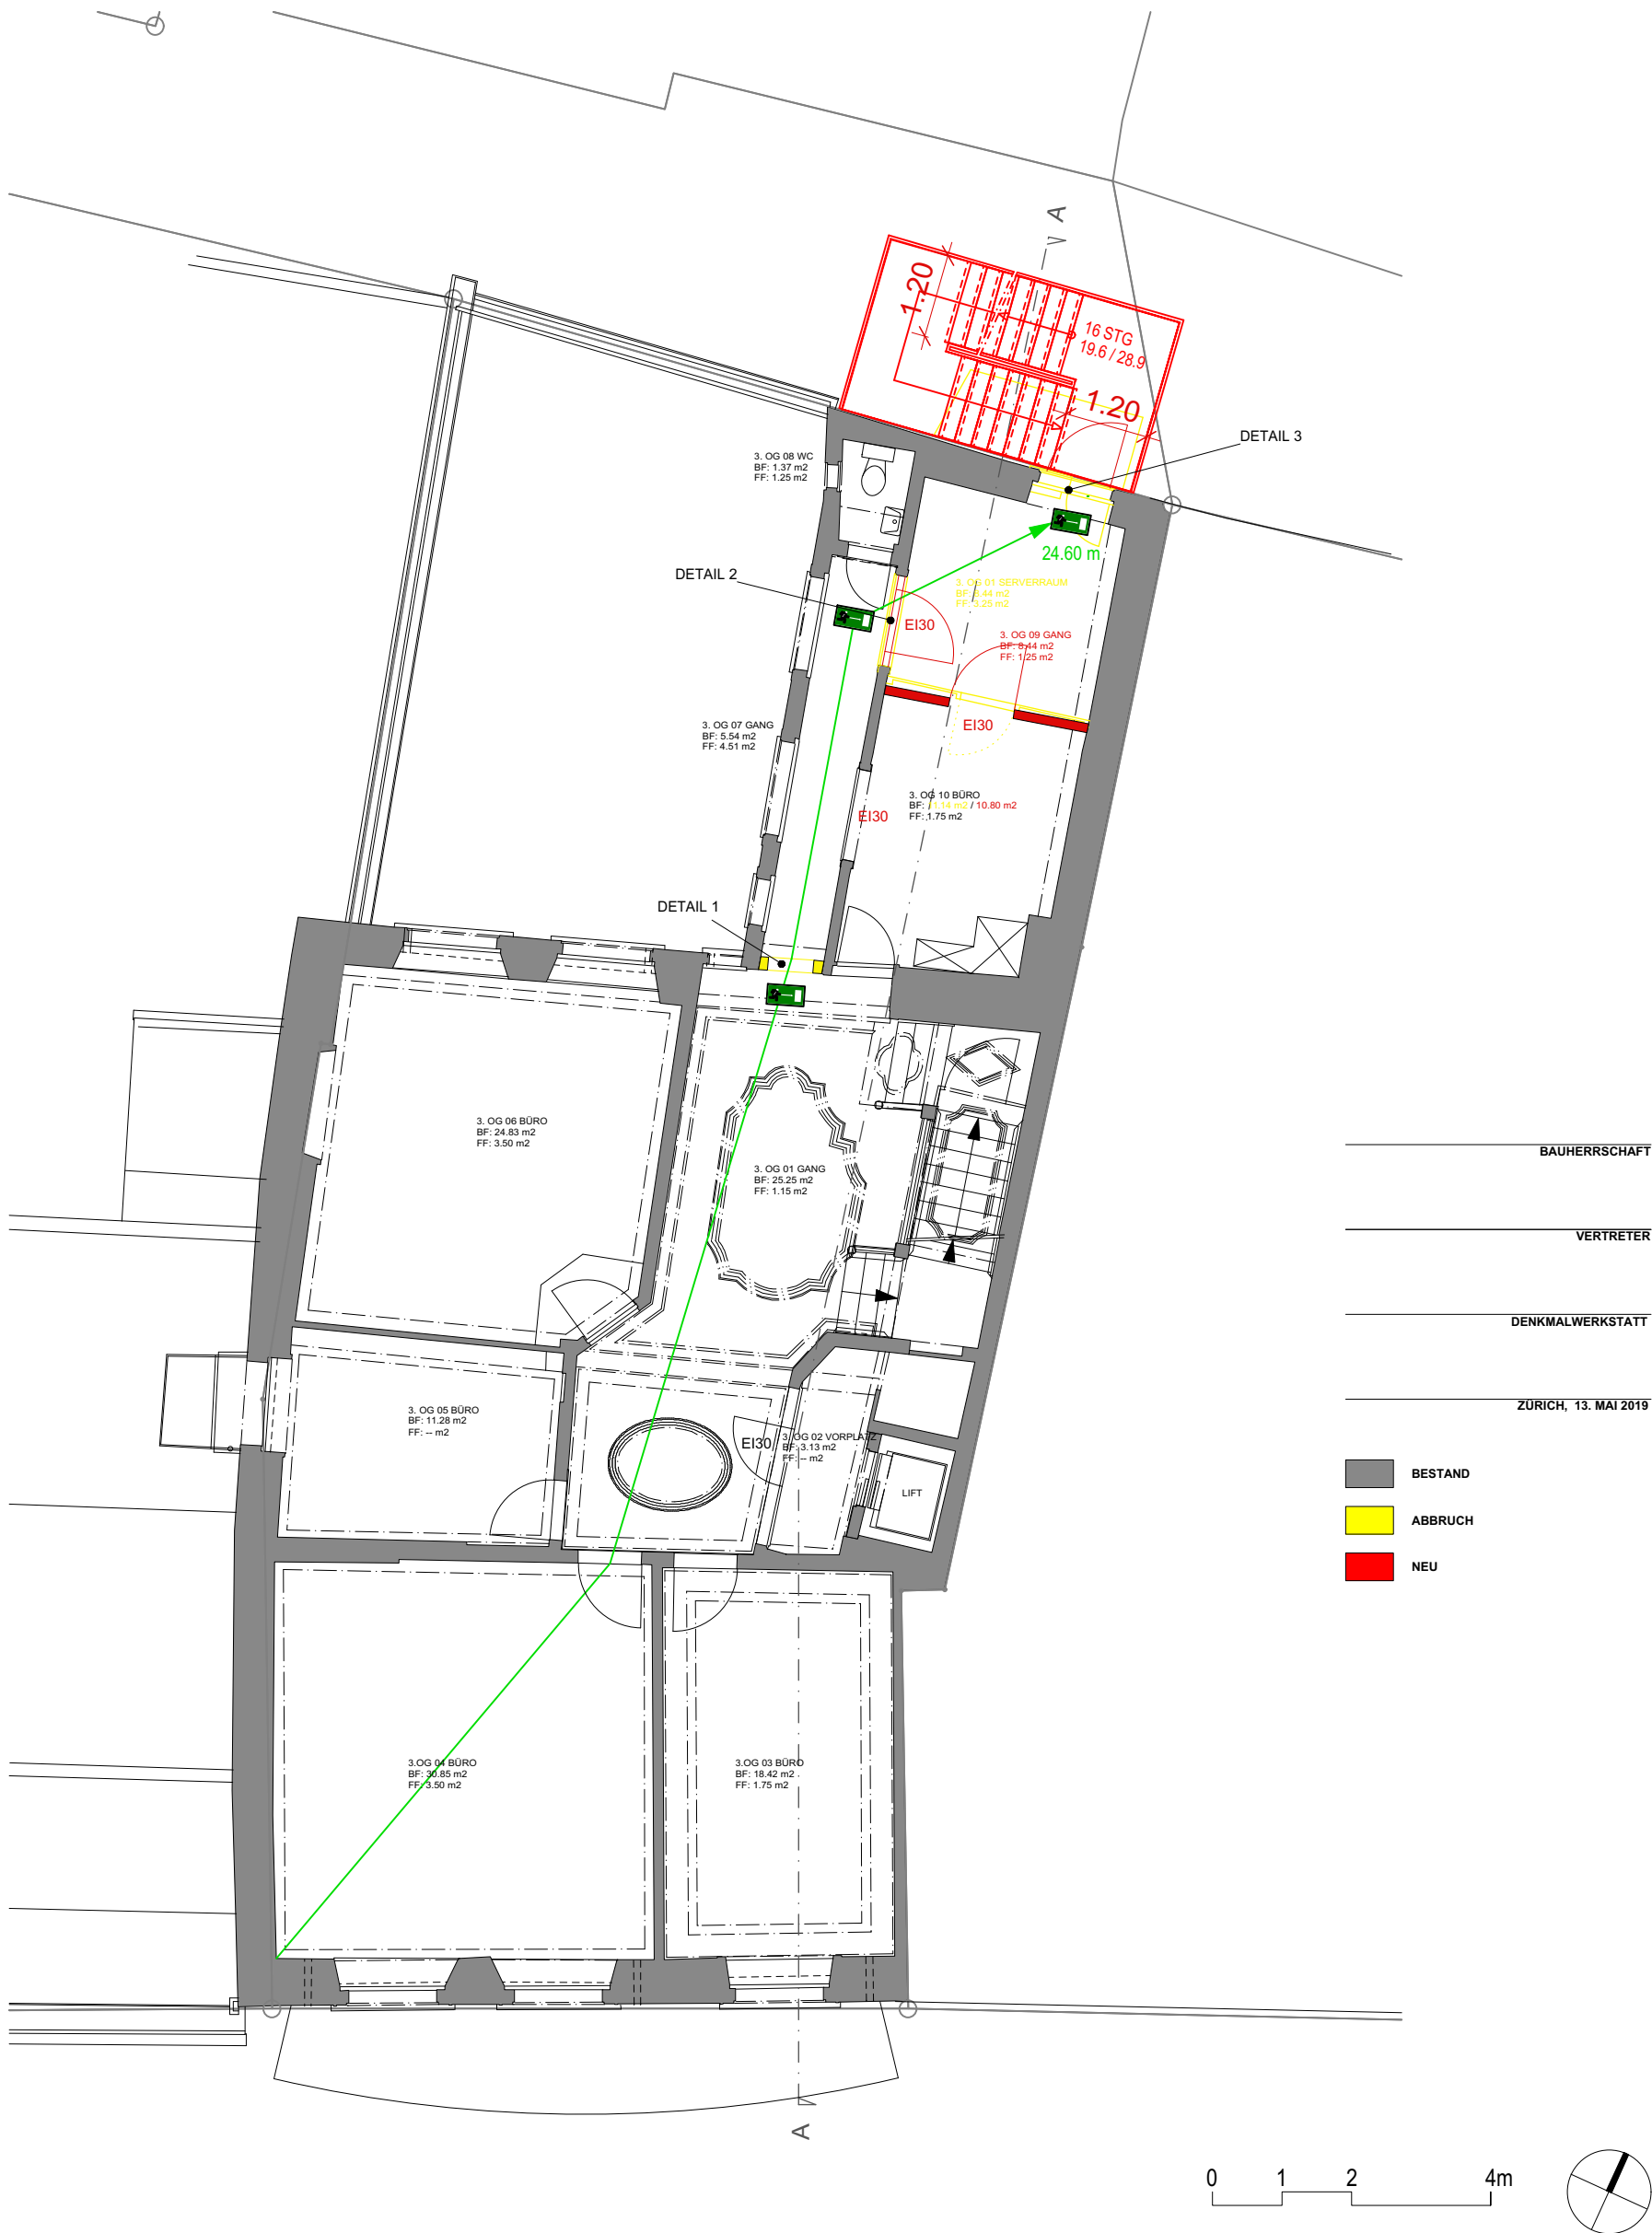

MÜNSTERHOF IMMOBILIEN AG, Meierhofrain 10, 8820 Wädenswil ERSATZ FLUCHTTREPPE, MÜNSTERHOF 13, 8001 ZÜRICH	MST	1:100
	PL-NR	400.105
BAUGESUCH - GRUNDRISS 3. OBERGESCHOSS	PL-GR	A3
	GEZ	JPVR
honeggerpartner GmbH Bau-Projekt-Management-Beratungen Untere Heslibachstr. 41a, Küsnacht DENKMALWERKSTATT GmbH RENNWEG 23 8001 ZÜRICH T 044 866 20 00	DAT	13.05.2019
	REV	00.00.0000