

studio

Stanislaw Pawlowski

ing. sts otia REG B

Via dei Pioppi 10

CP 742

CH - 6616 Losone

+41 91 792 34 80

info@studiostani.ch

oggetto

**edificazione edificio
case contigue**

Losone, mapp 1295

fase piano

piani esecutivi

tavola no.

404.001

formato

A3

committenza

D. Chiappini, A. Arnaboldi

C. Franceschi, S. Pawlowski

Rappresentati da

Ing. S. Pawlowski

riferimento piano

casa 4 - PIANO TERRA

scala

1:50

data

30.11.2022

00.500.000

0.500.000

1.000.000

1.500.000

2.000.000

2.500.000

3.000.000


3.500.000


4.000.000

4.500.000

5.000.000

(m)

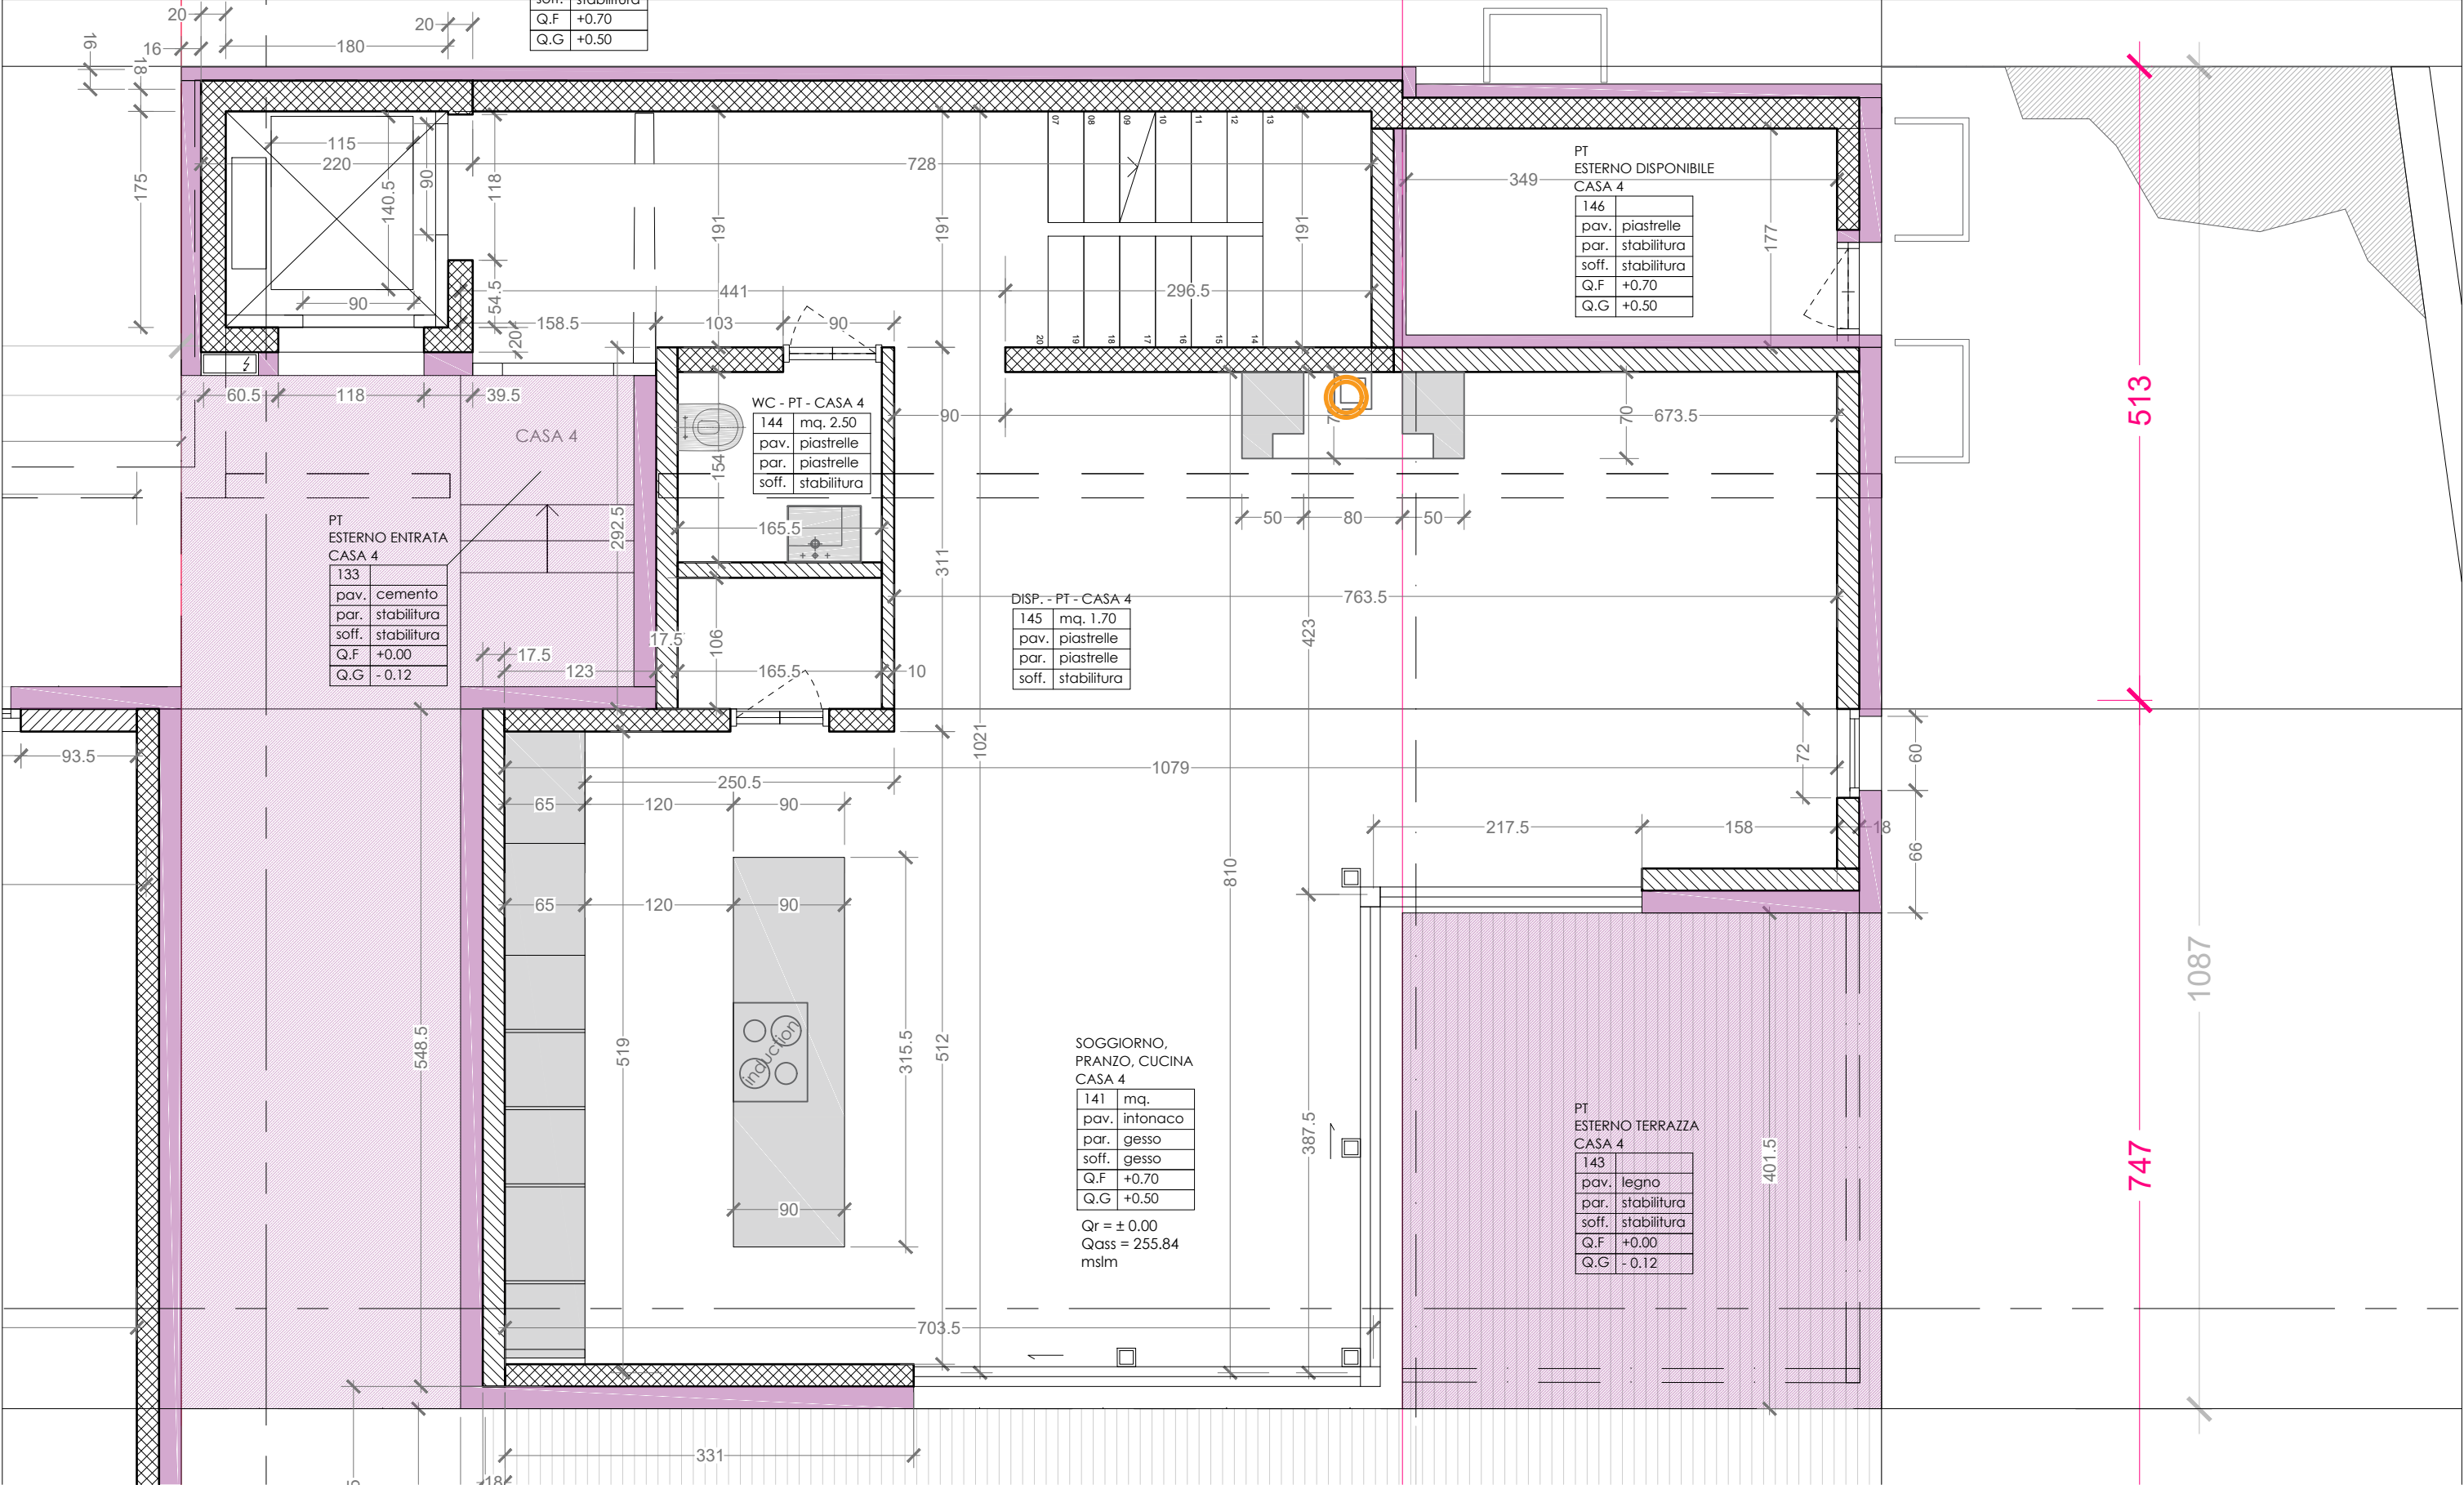

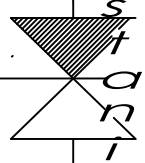

studio

Stanislao Pawlowski

ing. sts otia REG B

Via dei Pioppi 10

CP 742

CH - 6616 Losone

+41 91 792 34 80

info@studiostani.ch

oggetto

edificazione edificio

case contigue

Losone, mapp 1295

fase piano

piani esecutivi

tavola no.

404.002

formato

A3

committenza

D. Chiappini, A. Arnaboldi

C. Franceschi, S. Pawlowski

Rappresentati da

Ing. S. Pawlowski

riferimento piano



casa 4 - PIANO PRIMO


scala

1:50

data

30.11.2022

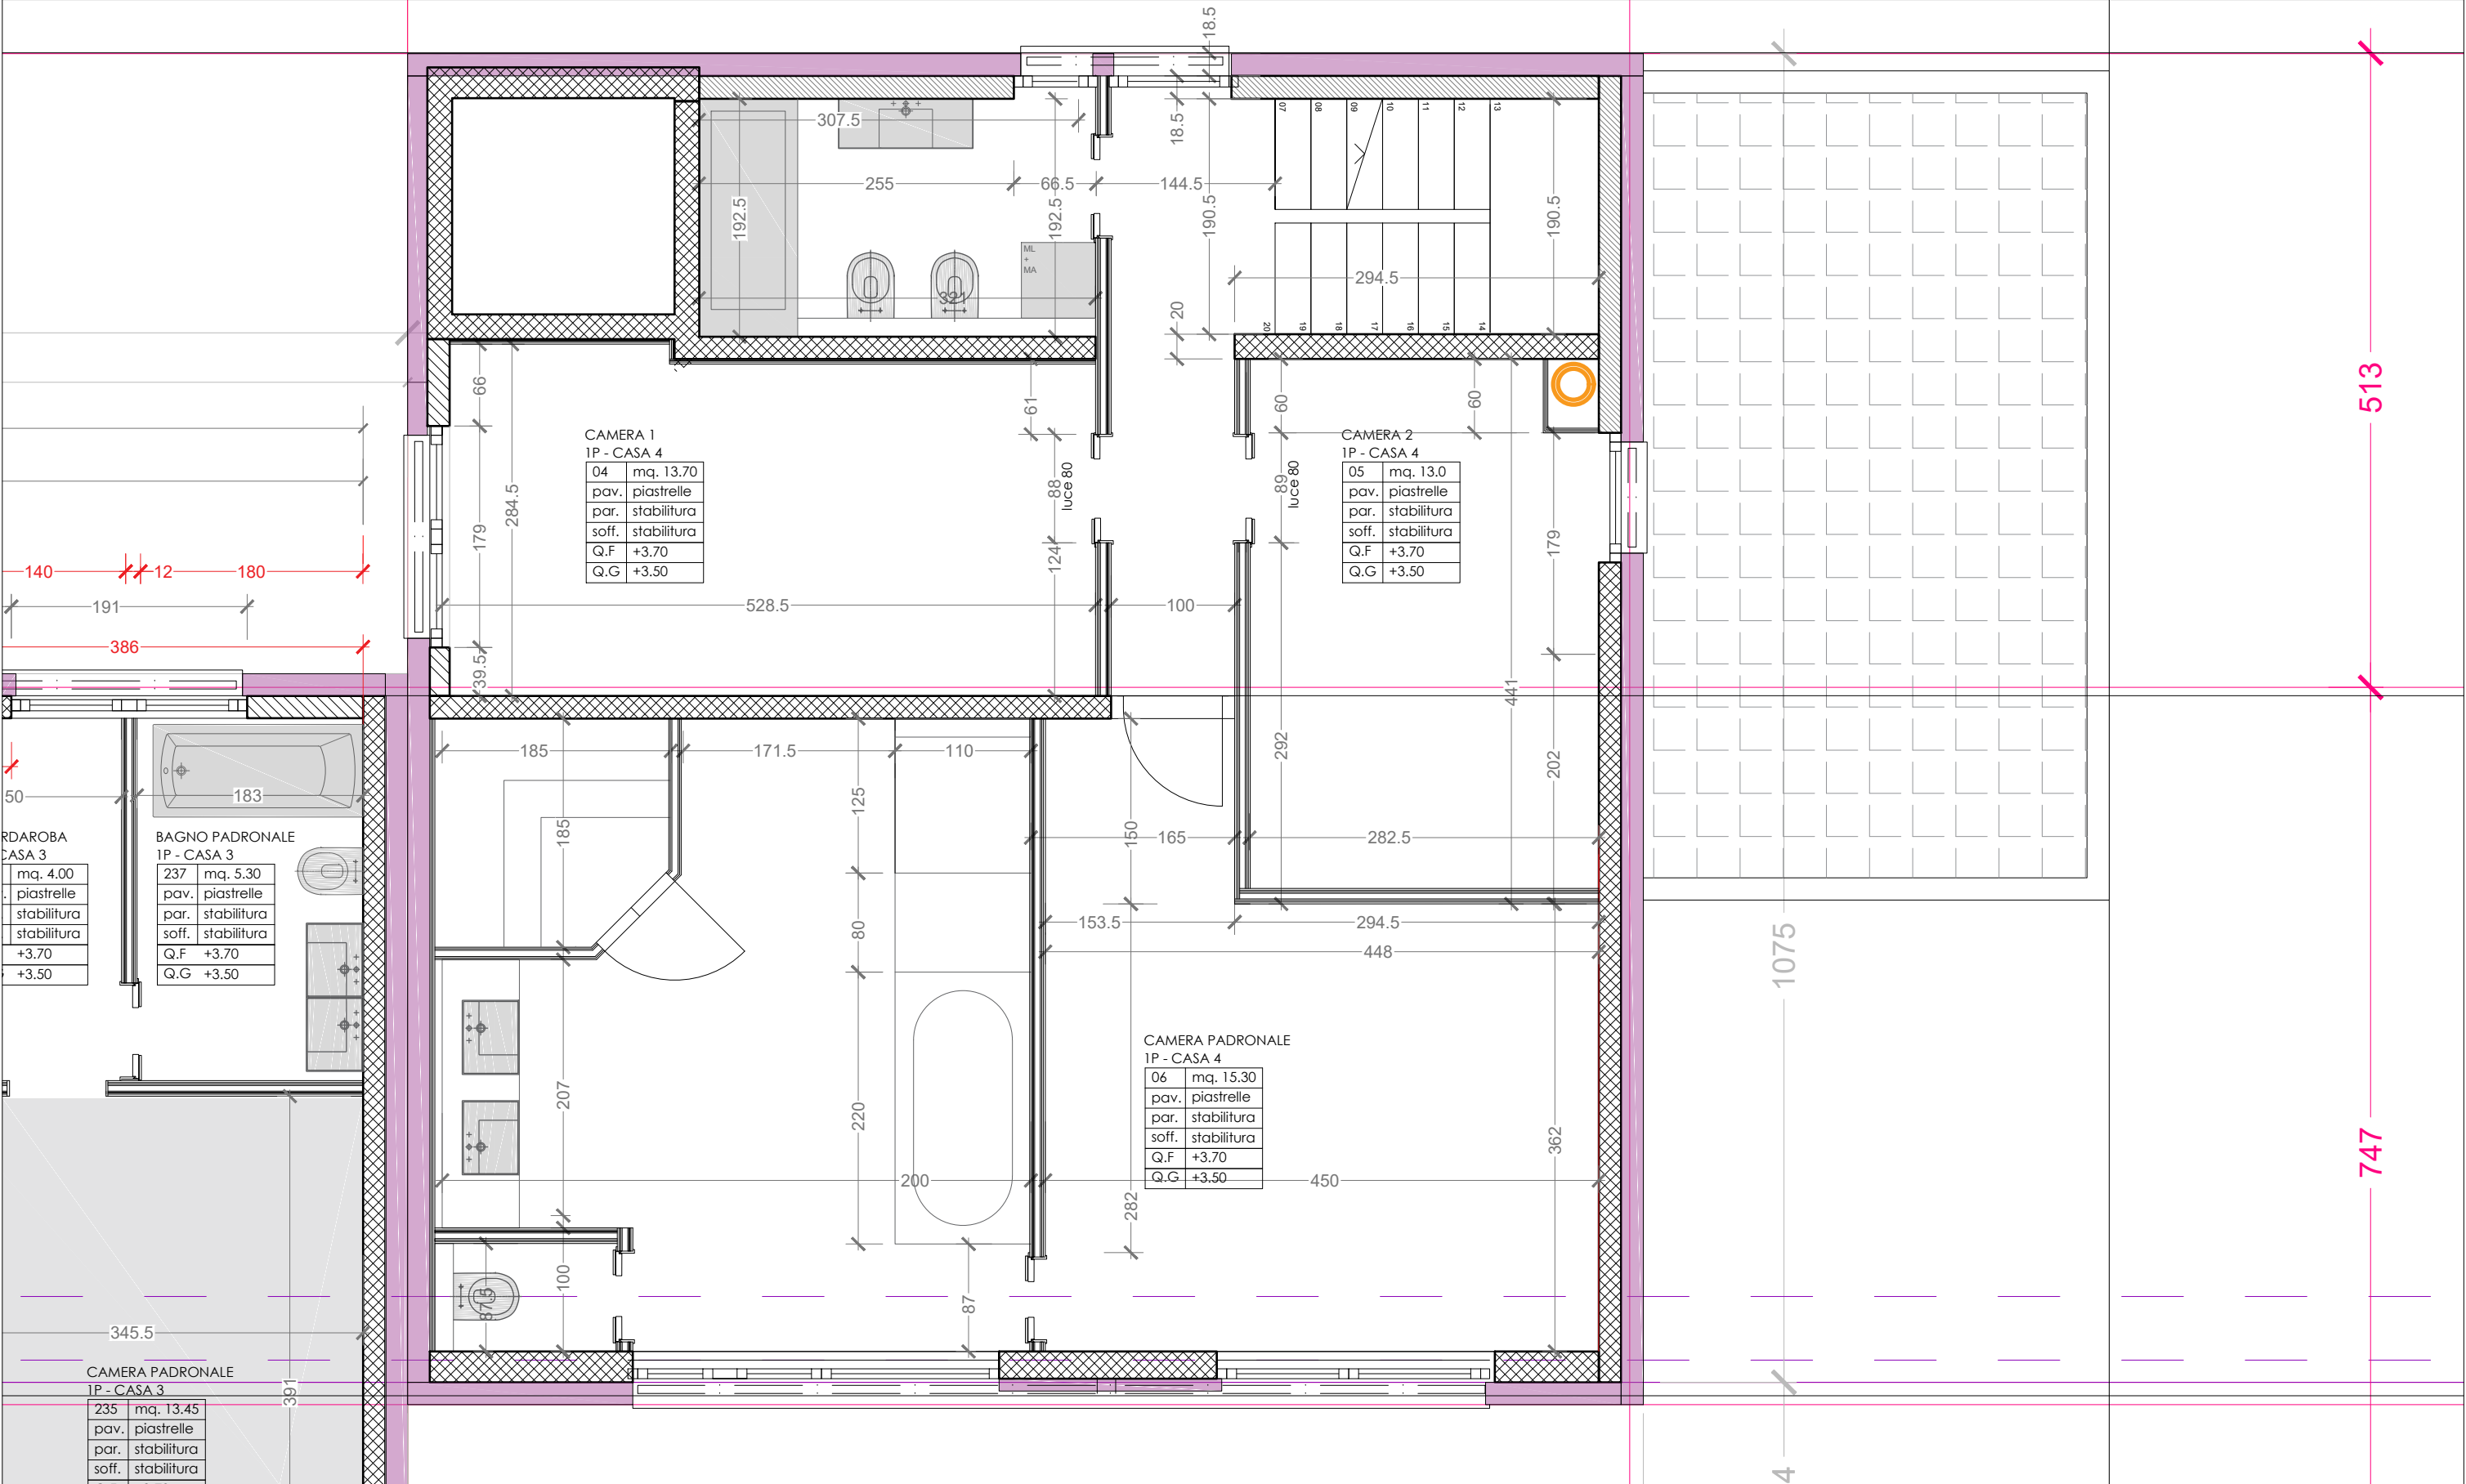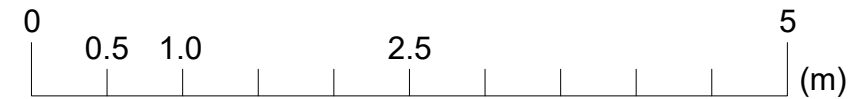

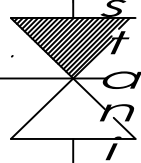

studio

Stanislao Pawlowski

ing. sts otia REG B

Via dei Pioppi 10

CP 742

CH - 6616 Losone

+41 91 792 34 80

info@studiostani.ch

oggetto

edificazione edificio

case contigue

Losone, mapp 1295

fase piano

piani esecutivi

tavola no.

404.002

formato

A3

committenza

D. Chiappini, A. Arnaboldi

C. Franceschi, S. Pawlowski

Rappresentati da

Ing. S. Pawlowski

riferimento piano


casa 4 - PIANO TETTO


scala

1:50

data

30.11.2022

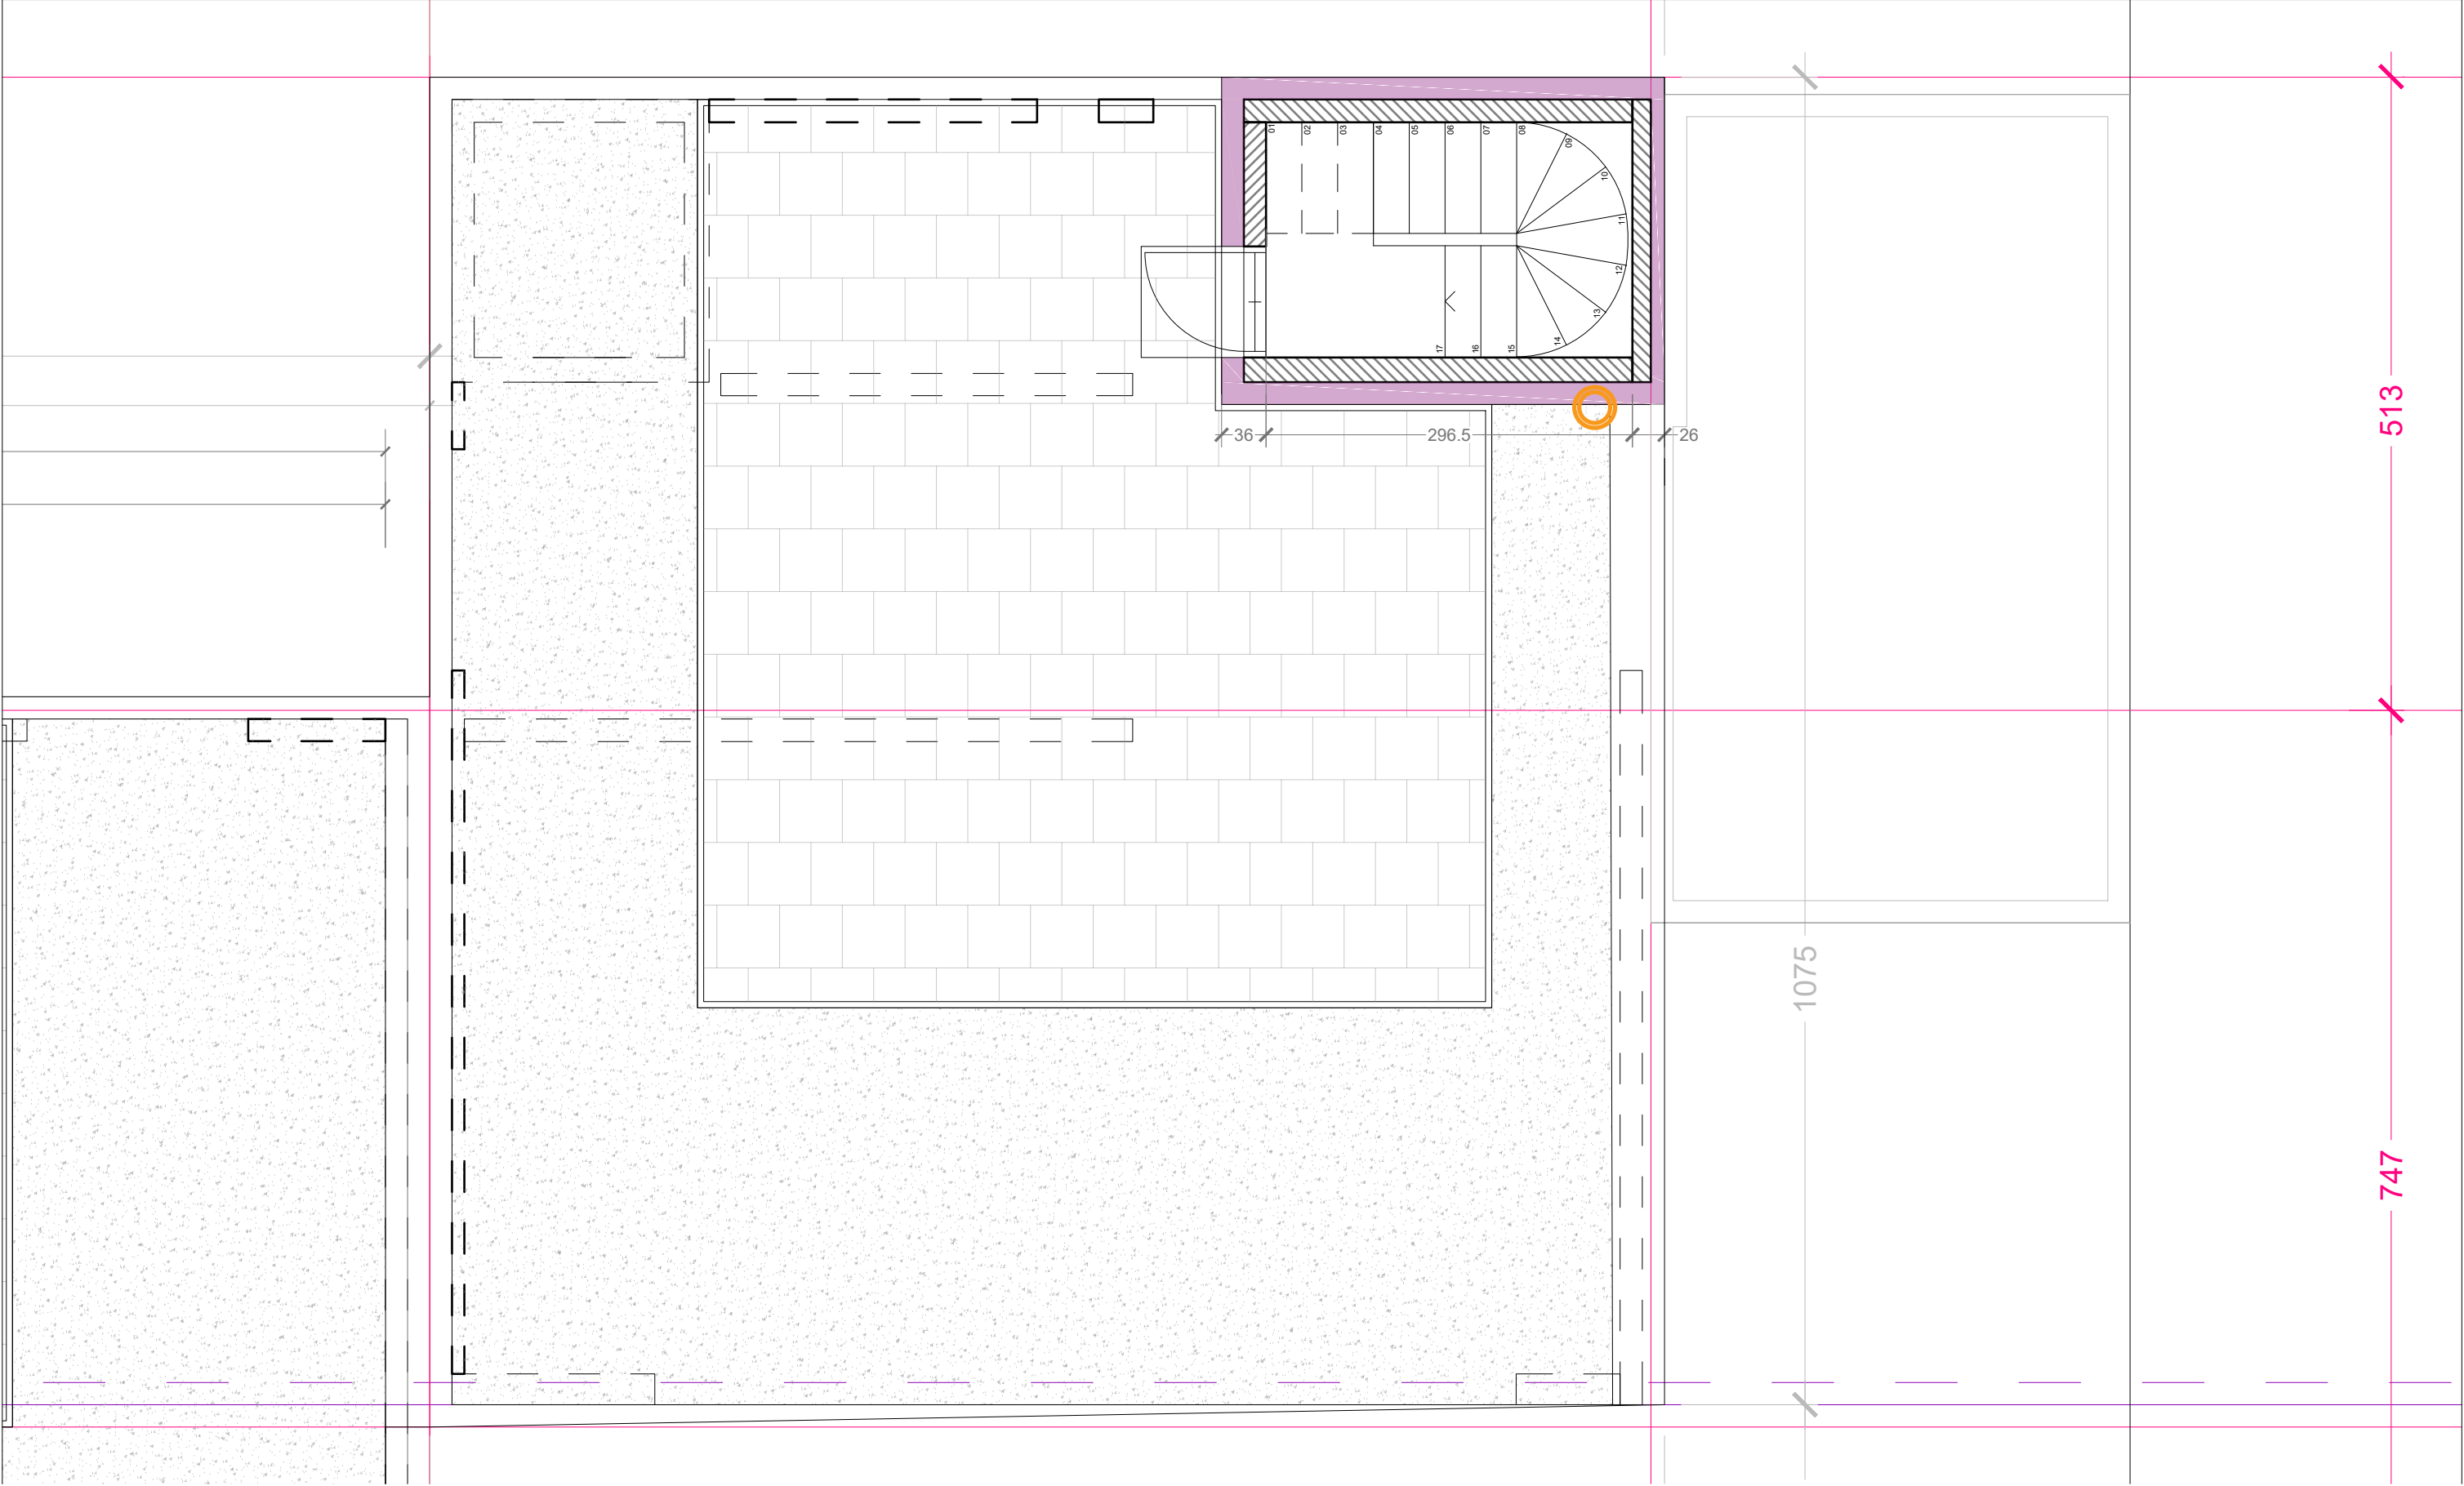

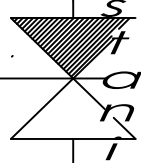

studio

Stanislao Pawlowski

ing. sts otia REG B

Via dei Pioppi 10

CP 742

CH - 6616 Losone

+41 91 792 34 80

info@studiosani.ch

oggetto

edificazione edificio

case contigue

Losone, mapp 1295

fase piano

piani esecutivi

tavola no.

404.002

formato

A3

committenza

D. Chiappini, A. Arnaboldi

C. Franceschi, S. Pawlowski

Rappresentati da

Ing. S. Pawlowski

riferimento piano

casa 4 - PIANO TETTO

scala

1:50

data

30.11.2022

