


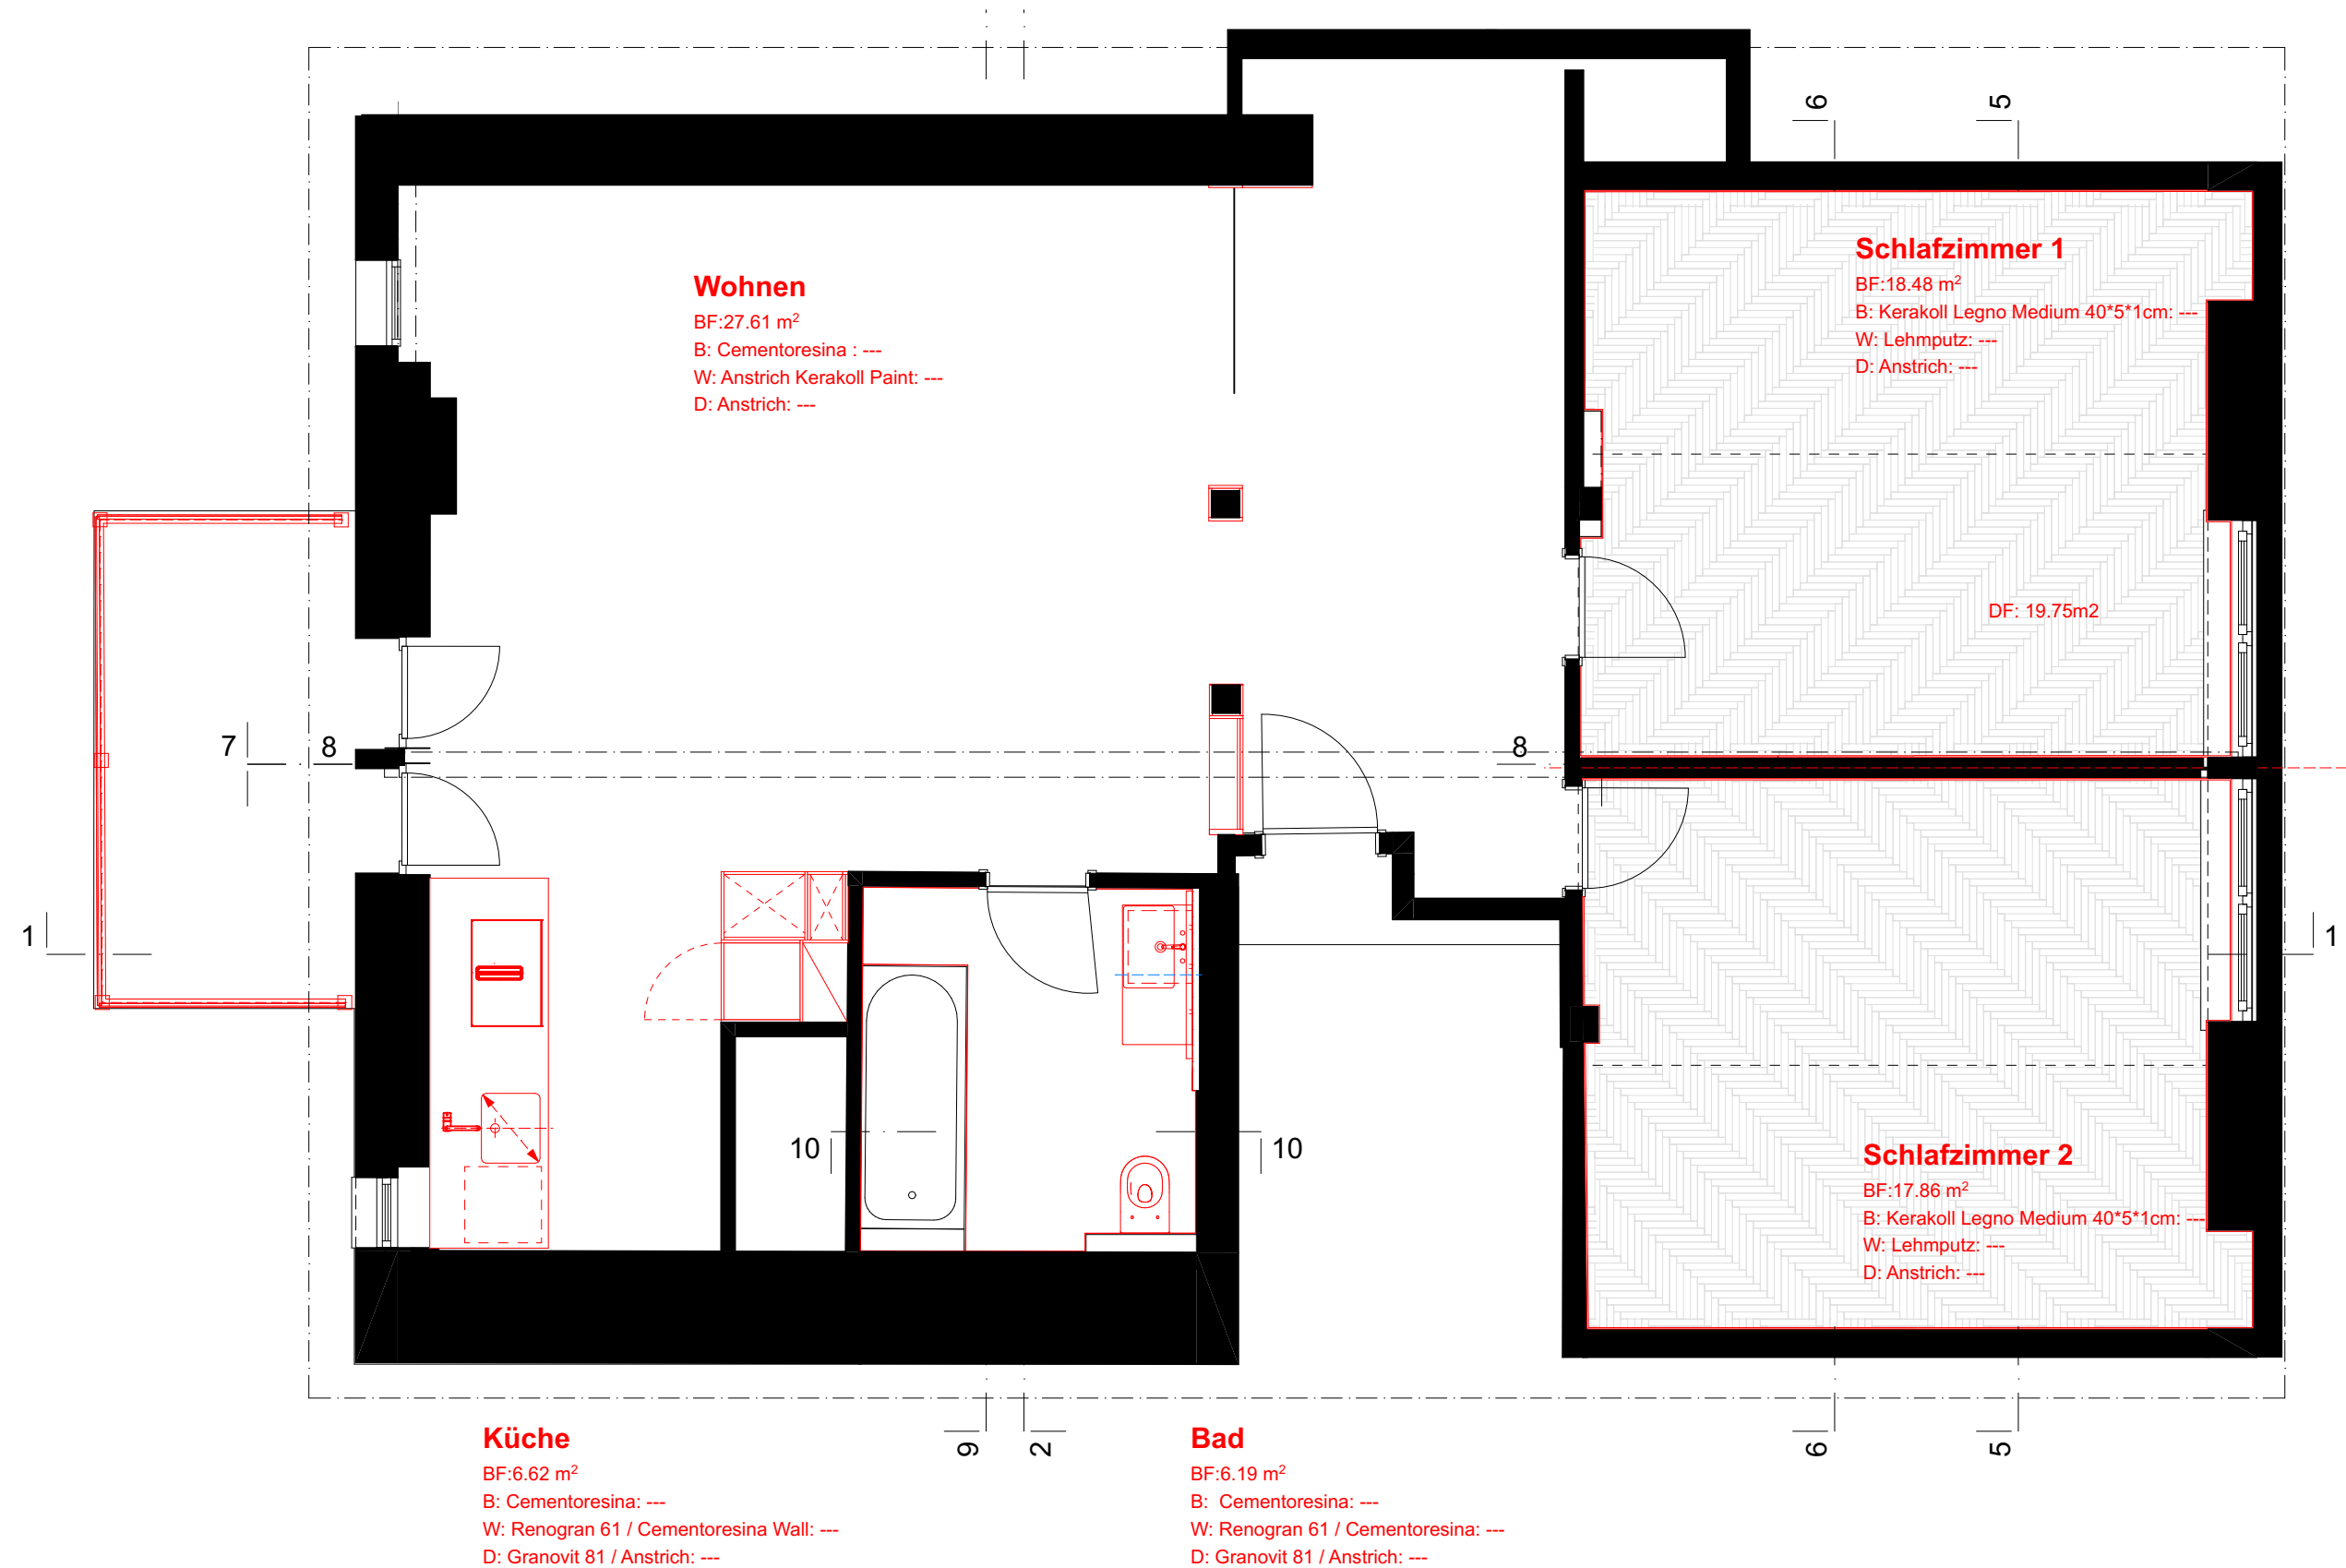

BAUVORHABEN: 3 - Dachgeschoss - Umbau Eisenbahnstrasse 27 8800 Thalwil	AUFTRAGGEBER: Renata und Walter Sutter Stapferstrasse 1 8006 Zürich E-Mail: sutter.renata@gmail.com	ARCHITEKT: Dipl. Ing.- Arch. MAS ETH SIA Renata Sutter Stapferstrasse 1 Zürich ZH 8006 Schweiz Tel: +41 78 683 3040 E-Mail: sutter.renata@gmail.com Datum: 16.09.26 Unterschrift: 	13		Grundriss		
			Massstab	Blattgrösse	Datum		
			1:50	420*297 A3	16.09.26		