


Die Grundrisspläne

Langmauerweg 15A

M 1:50




Grundriss 2.OG

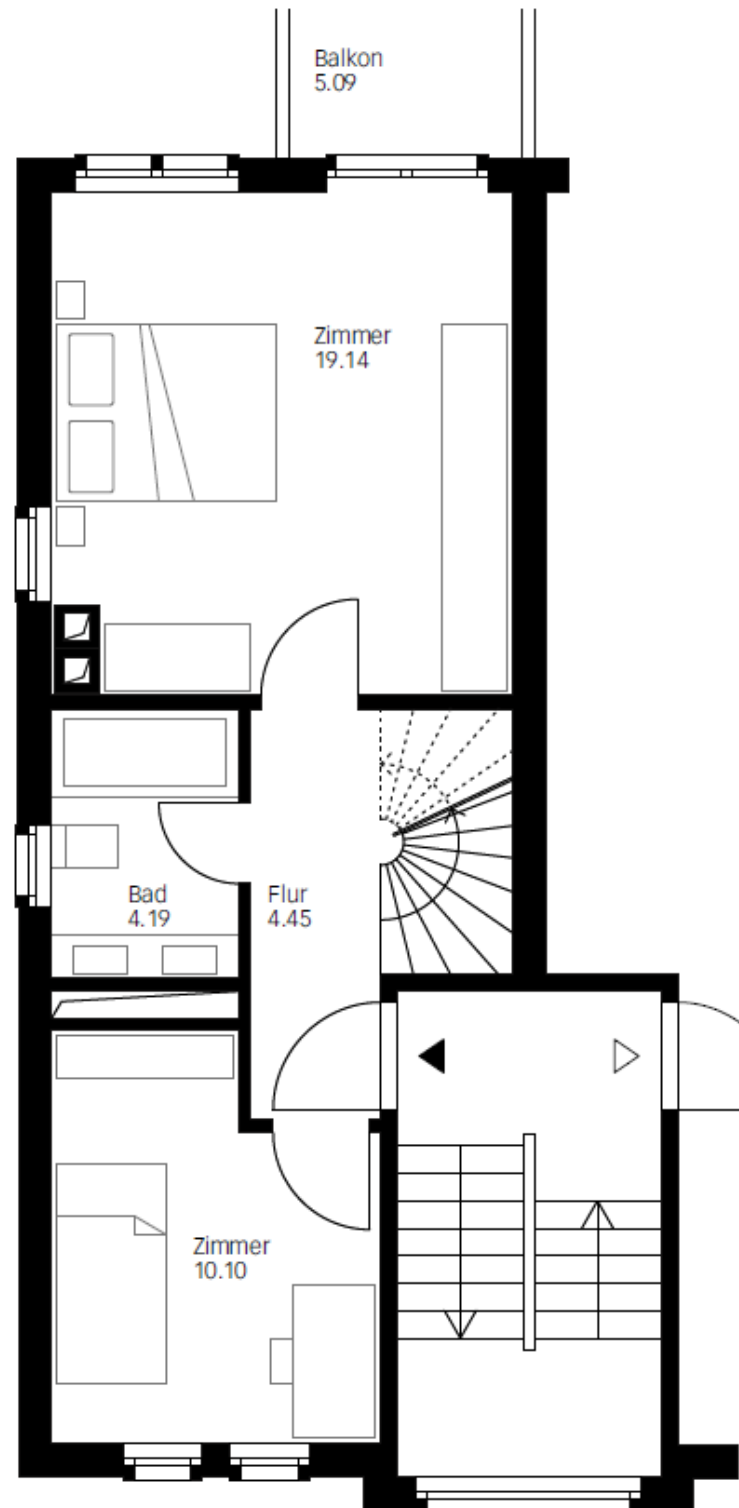

Langmauerweg 15A


M 1:50

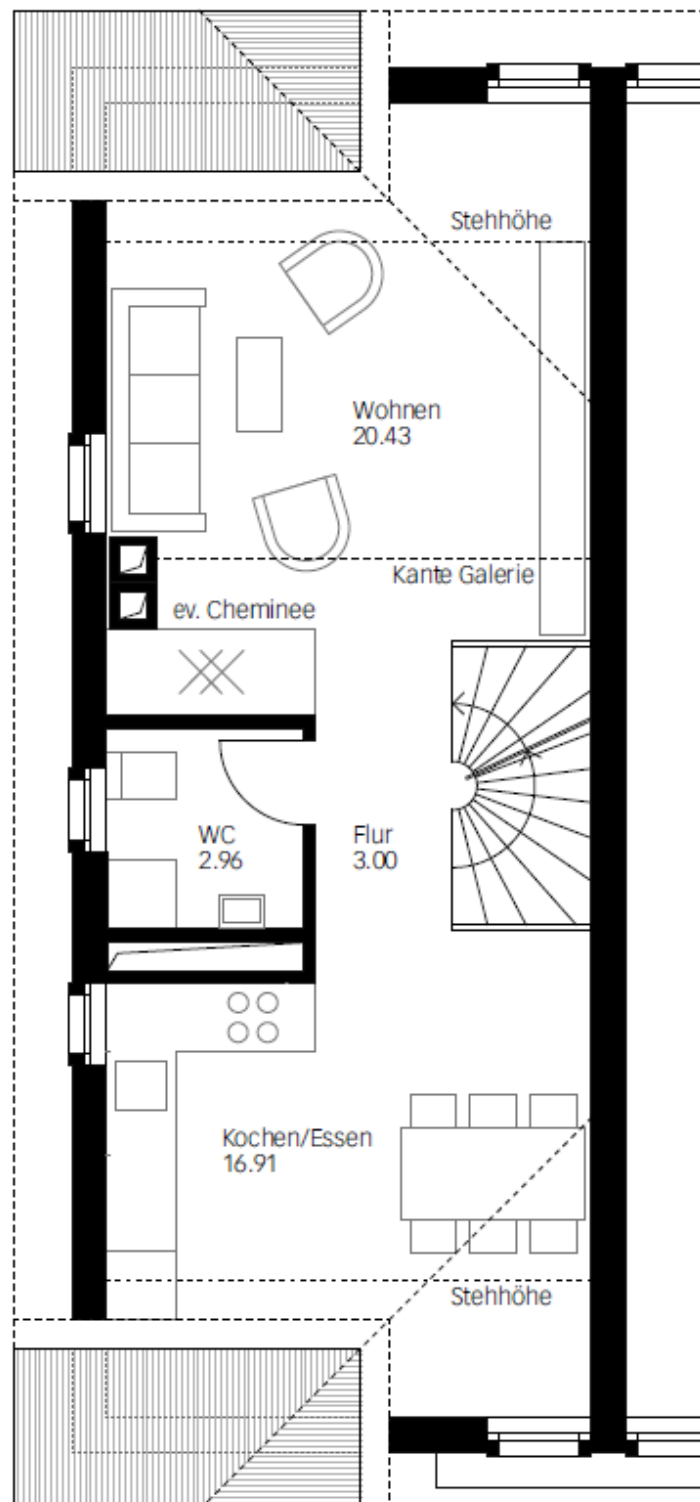

Grundriss 3.OG

Langmauerweg 15A

M 1:50

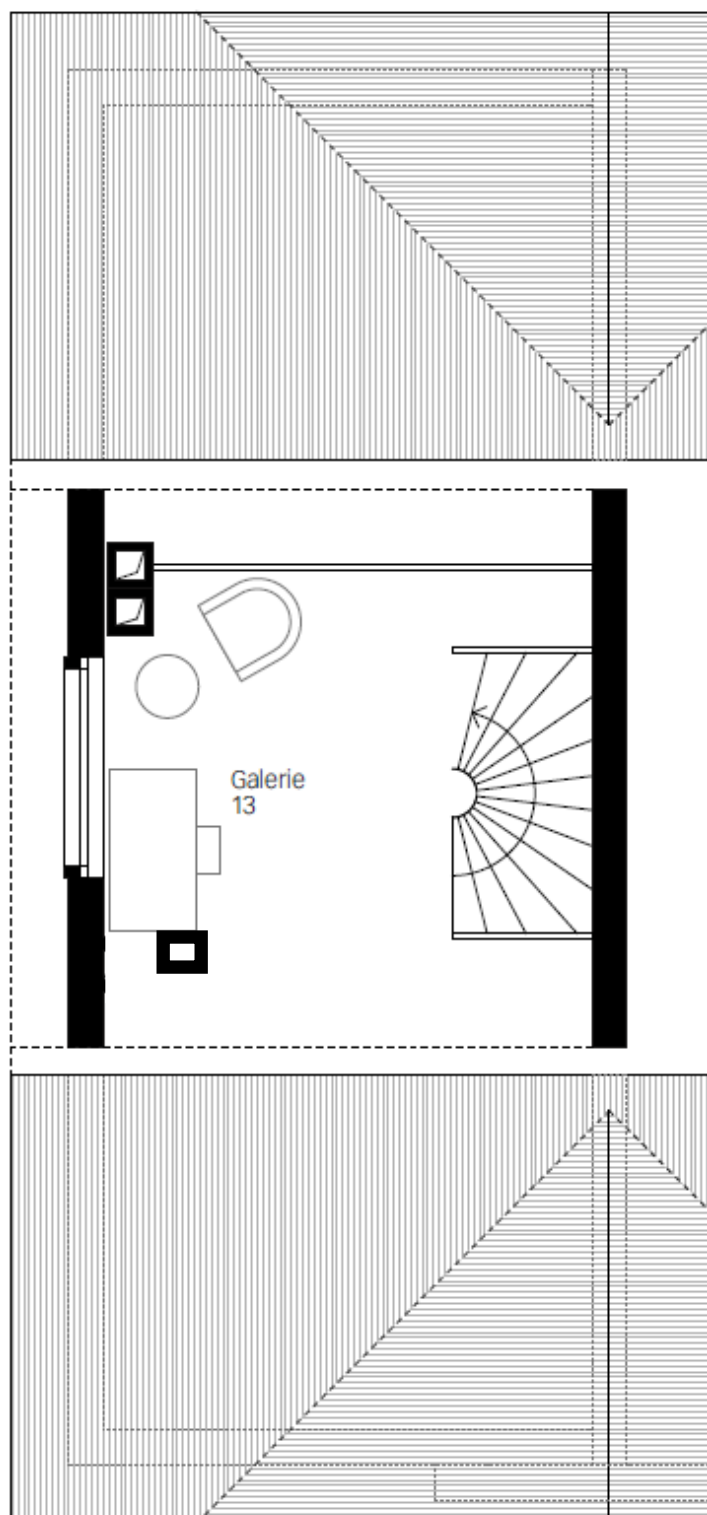

Grundriss Galerie