

TOP LEVEL




TYP 5 | 09.05, 14.05, 15.05, 20.05, 21.05 | VARIANTE A

9. / 14.-15. / 20.-21. Obergeschoss

5.5 ZIMMER

NWF: 175.0 m²
Raumhöhe: 2.50 m

Balkon 1: 12.0 m²
Balkon 2: 12.0 m²

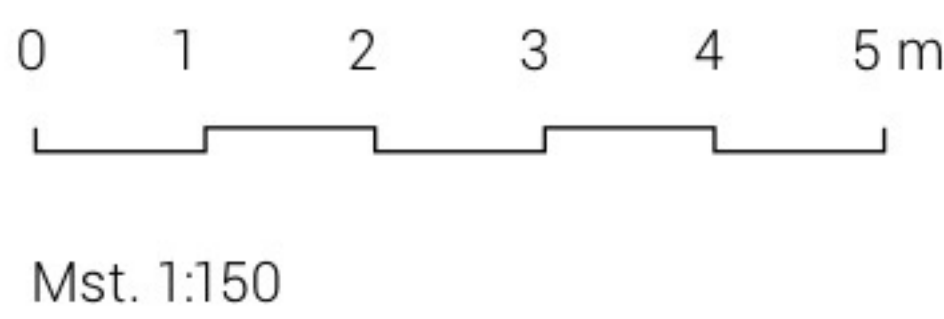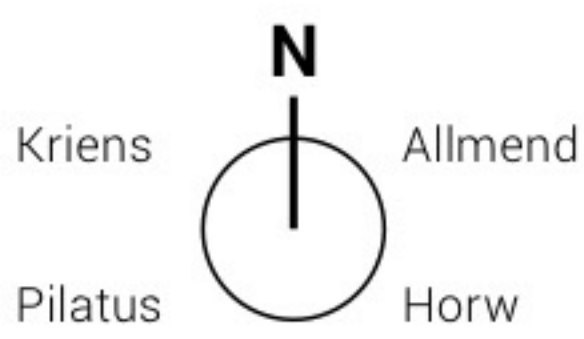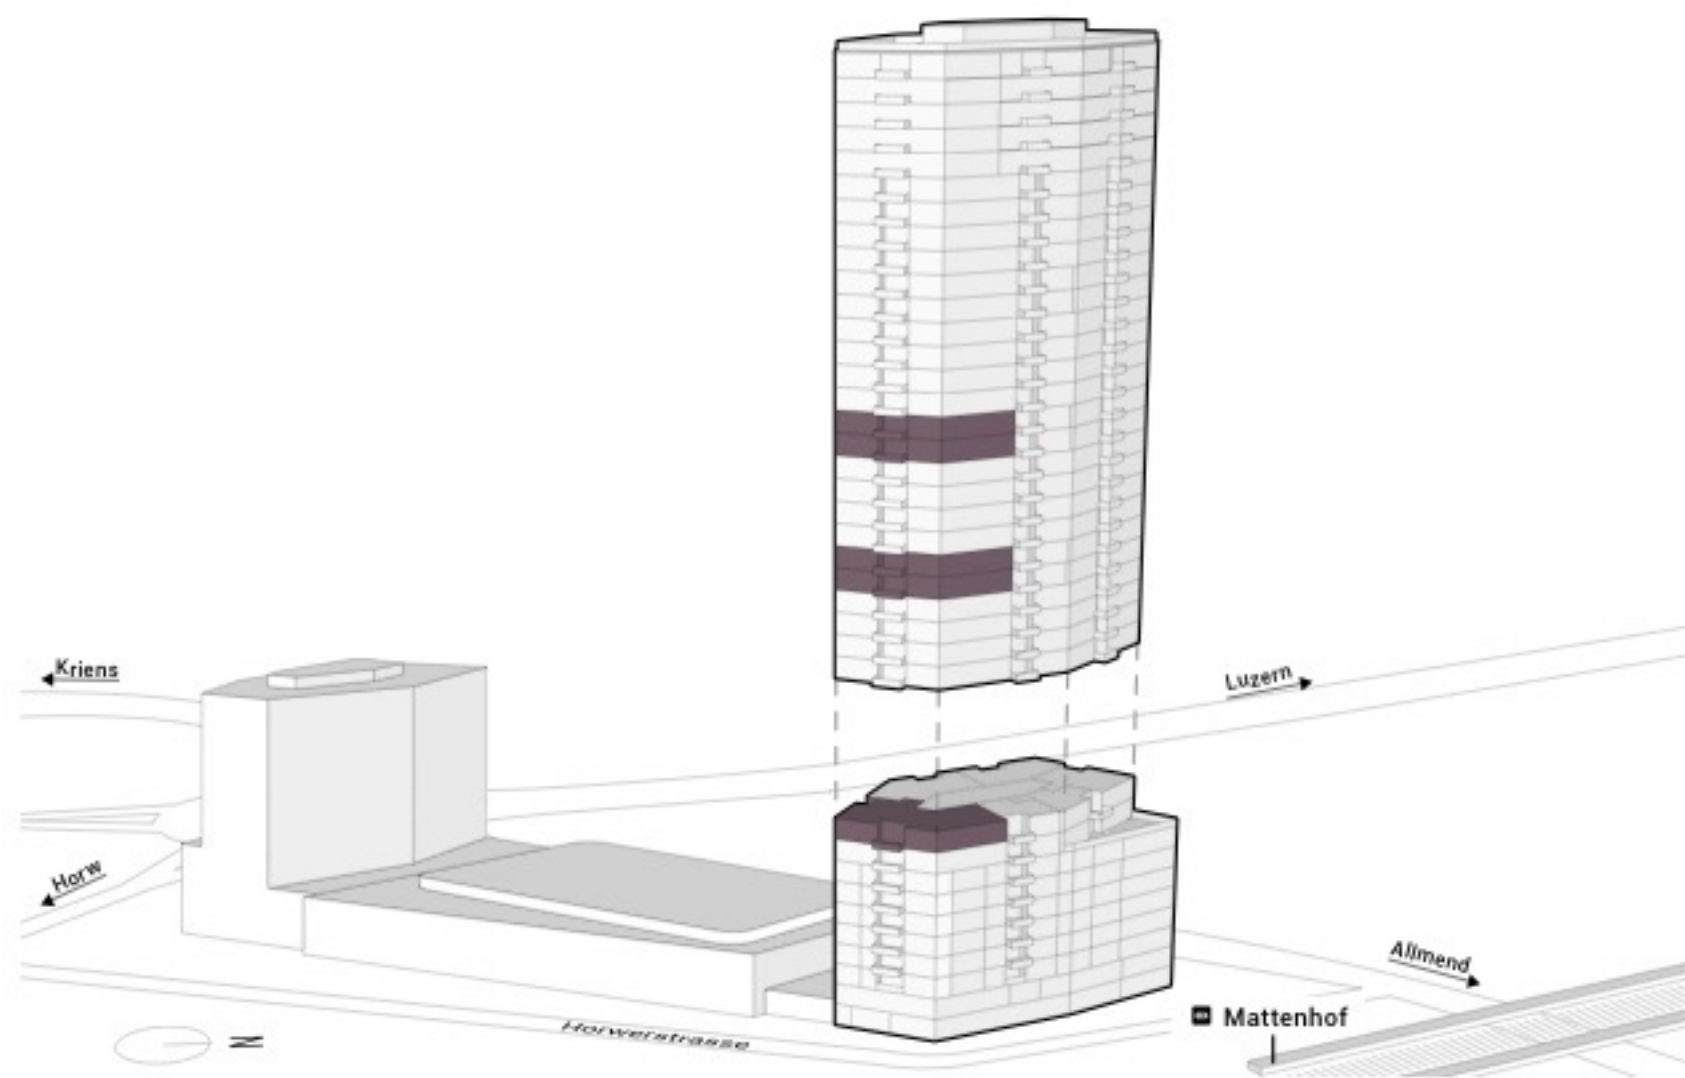

NETTOWOHNFLÄCHE (NWF)
Wohnfläche (Innenkante), exkl. Balkon,
exkl. Aussenwände, exkl. Schächte,
exkl. tragende Innenwände, exkl. Keller,
inkl. nicht tragende Innenwände.

HINWEIS
Bautechnische und ausführungsbedingte Änderungen und Anpassungen sowie Materialwechsel bleiben bis Bauvollendung vorbehalten. Bei sämtlichen Flächen und Massen handelt es sich um Circa-Angaben.