


Geschäfts-, Praxis- oder Ladenlokal

Ab dem 1. Quartal 2027. Zentral, am Römerhof, 8032 Zürich

Besichtigung auf Anfrage: klosbach99@bluewin.ch


Lokal, 83m2, inkl. Vorplatz (Abstellplatz für Autos) gem. Grundriss und Fotos.

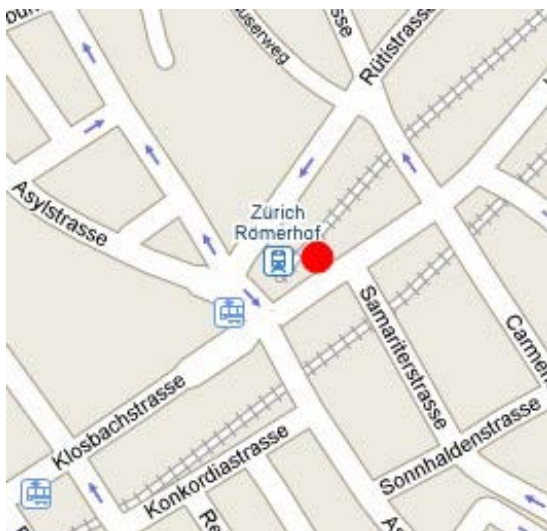

Liegenschaft Klostbachstr. 99, 8032 Zürich

Grundriss 1:100

Raumhöhe Ladenlokal: 3m, Raumhöhe Hintere Räume: 2.75m

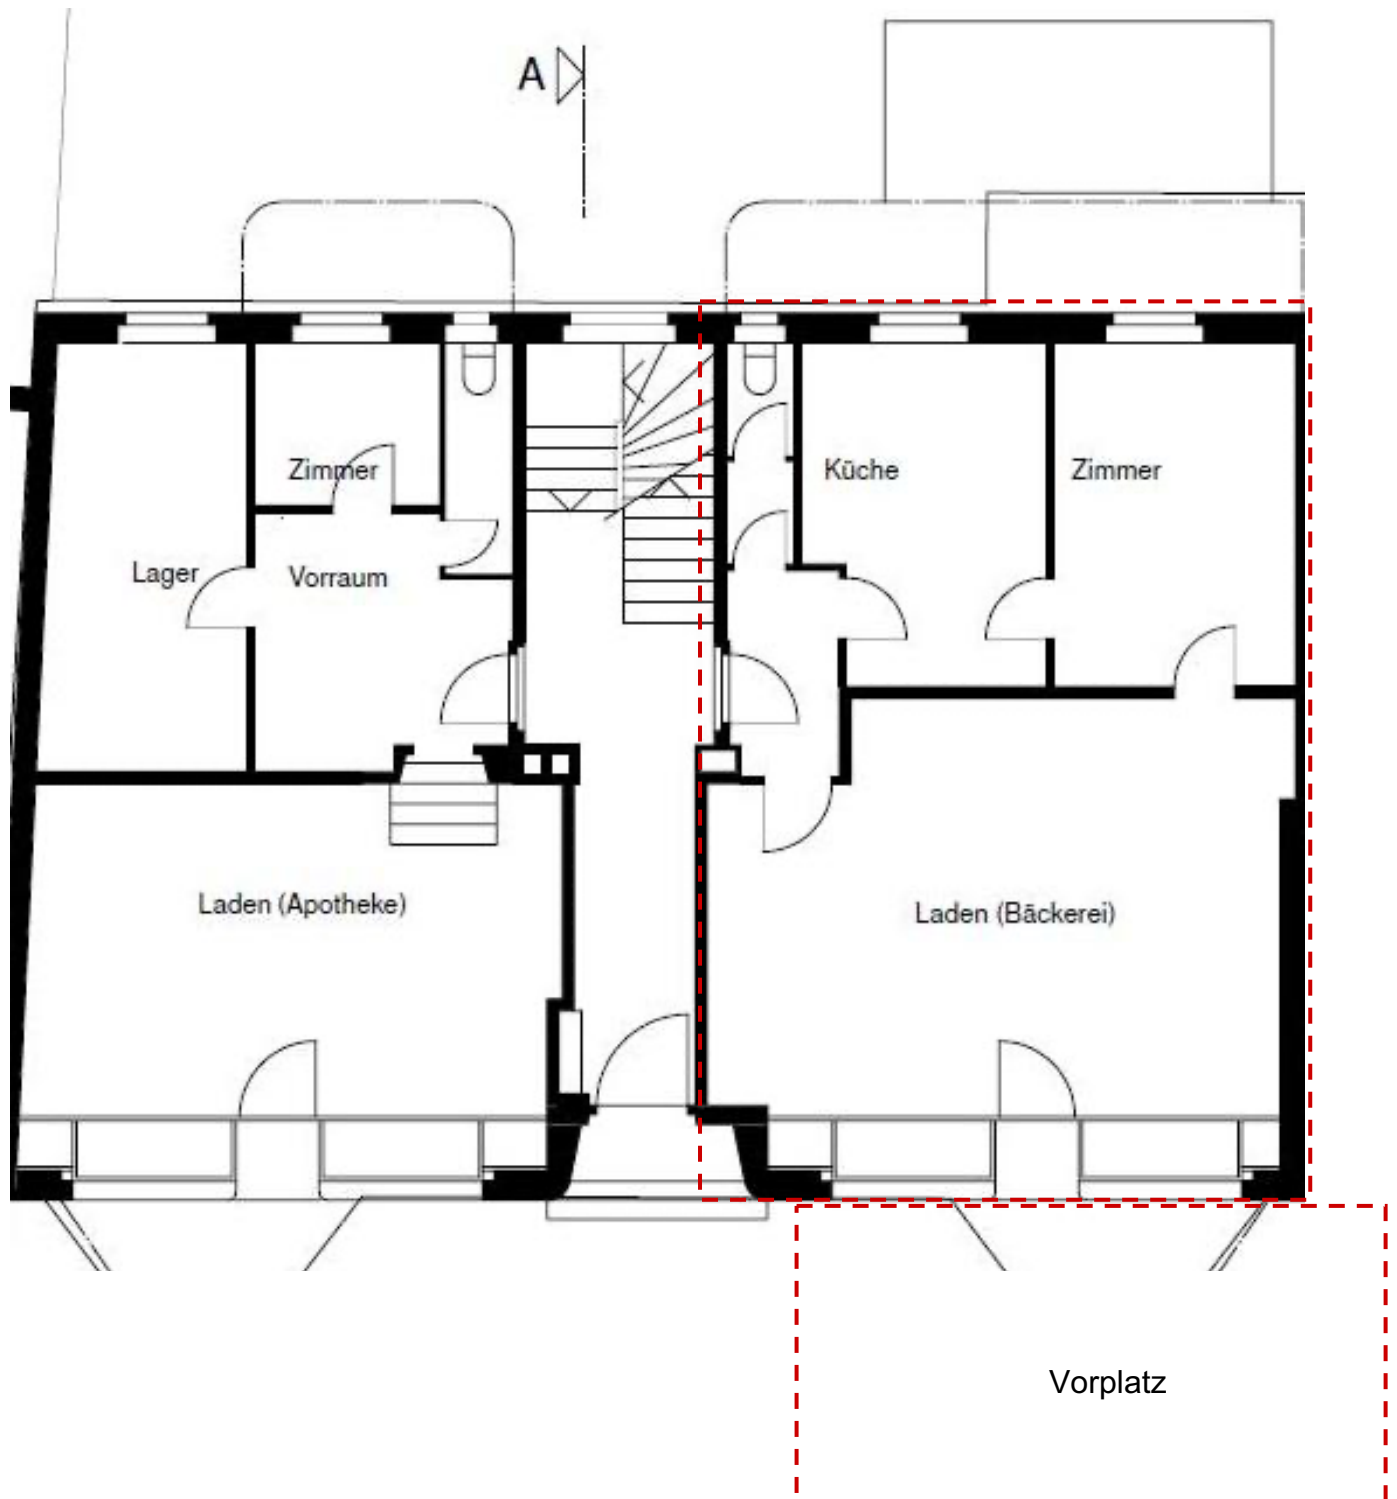

Ladenlokal von aussen



Ladenlokal innen





Teeküche

