


2,5-ZIMMER-WOHNUNG TYP 2B

Hammerweg 4 | Ausrichtung: Nord-West

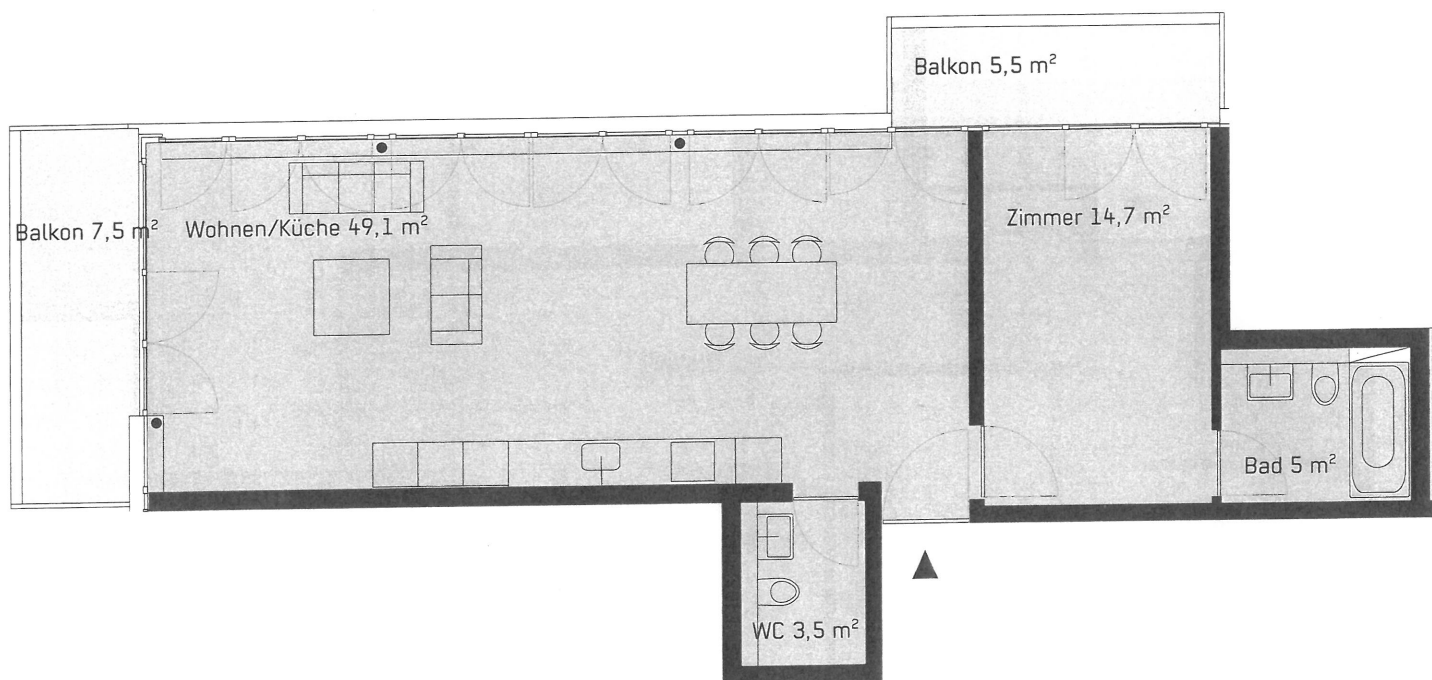

Nettowohnfläche:

72,3 m²

Aussenraum (AR):

13 m²

Raumhöhe:

2,7 m

4.OG TYP 2b Wohnung 4.5

5.OG TYP 2b Wohnung 5.5 *A



6.OG TYP 2b Wohnung 6.5 *B



Massstab 1:100

0 1 2 3 m

Hammerweg

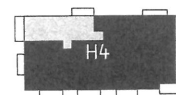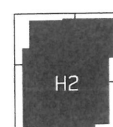

Buchenpark

*A AR: 12 m² | *B AR: 12,5 m²