




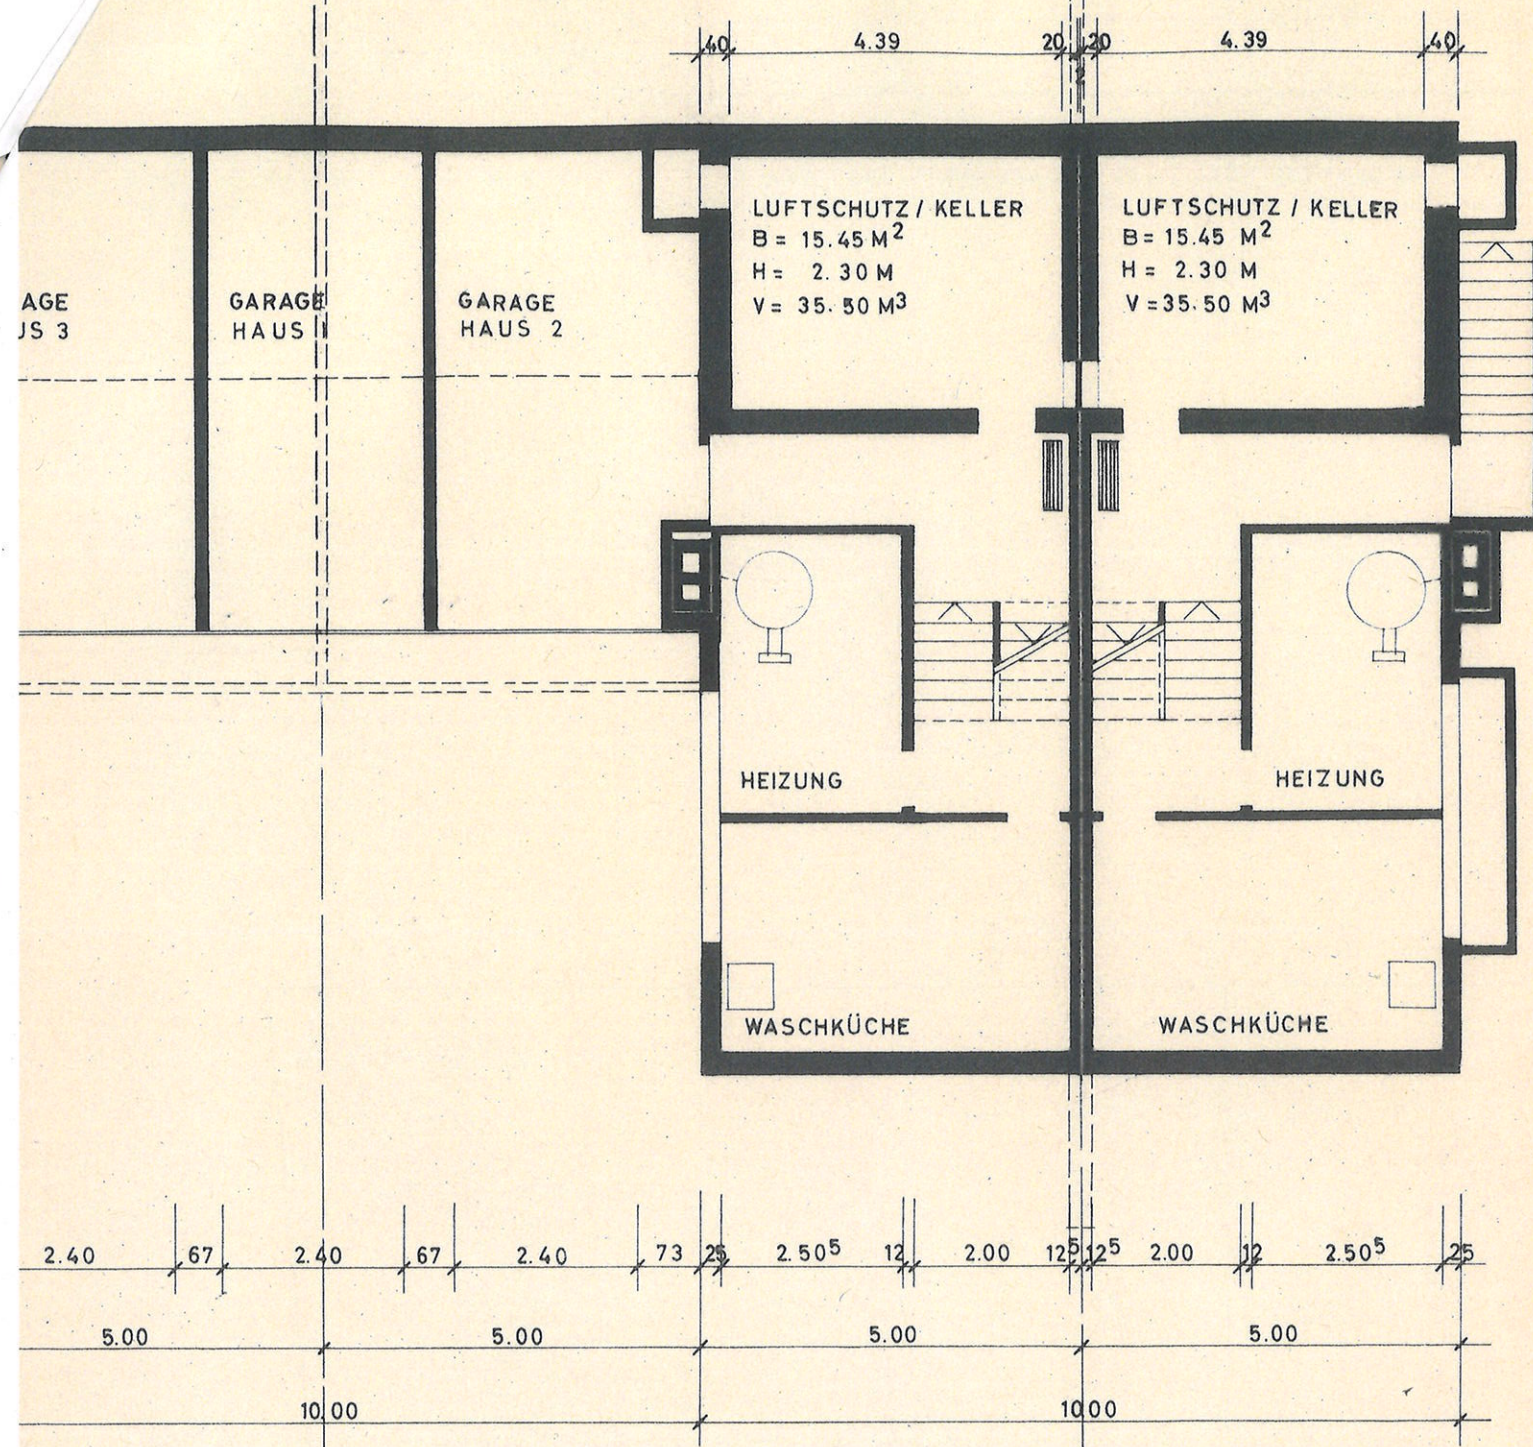



Genehmigt unter Vorbehalt der Auflagen
 In der Bewilligung vom 26. Aug. 1965
 GEMEINDERAT SEUZACH

EIBENSTRASSE

AUTOABSTELLPLATZ
FÜR HAUS 1

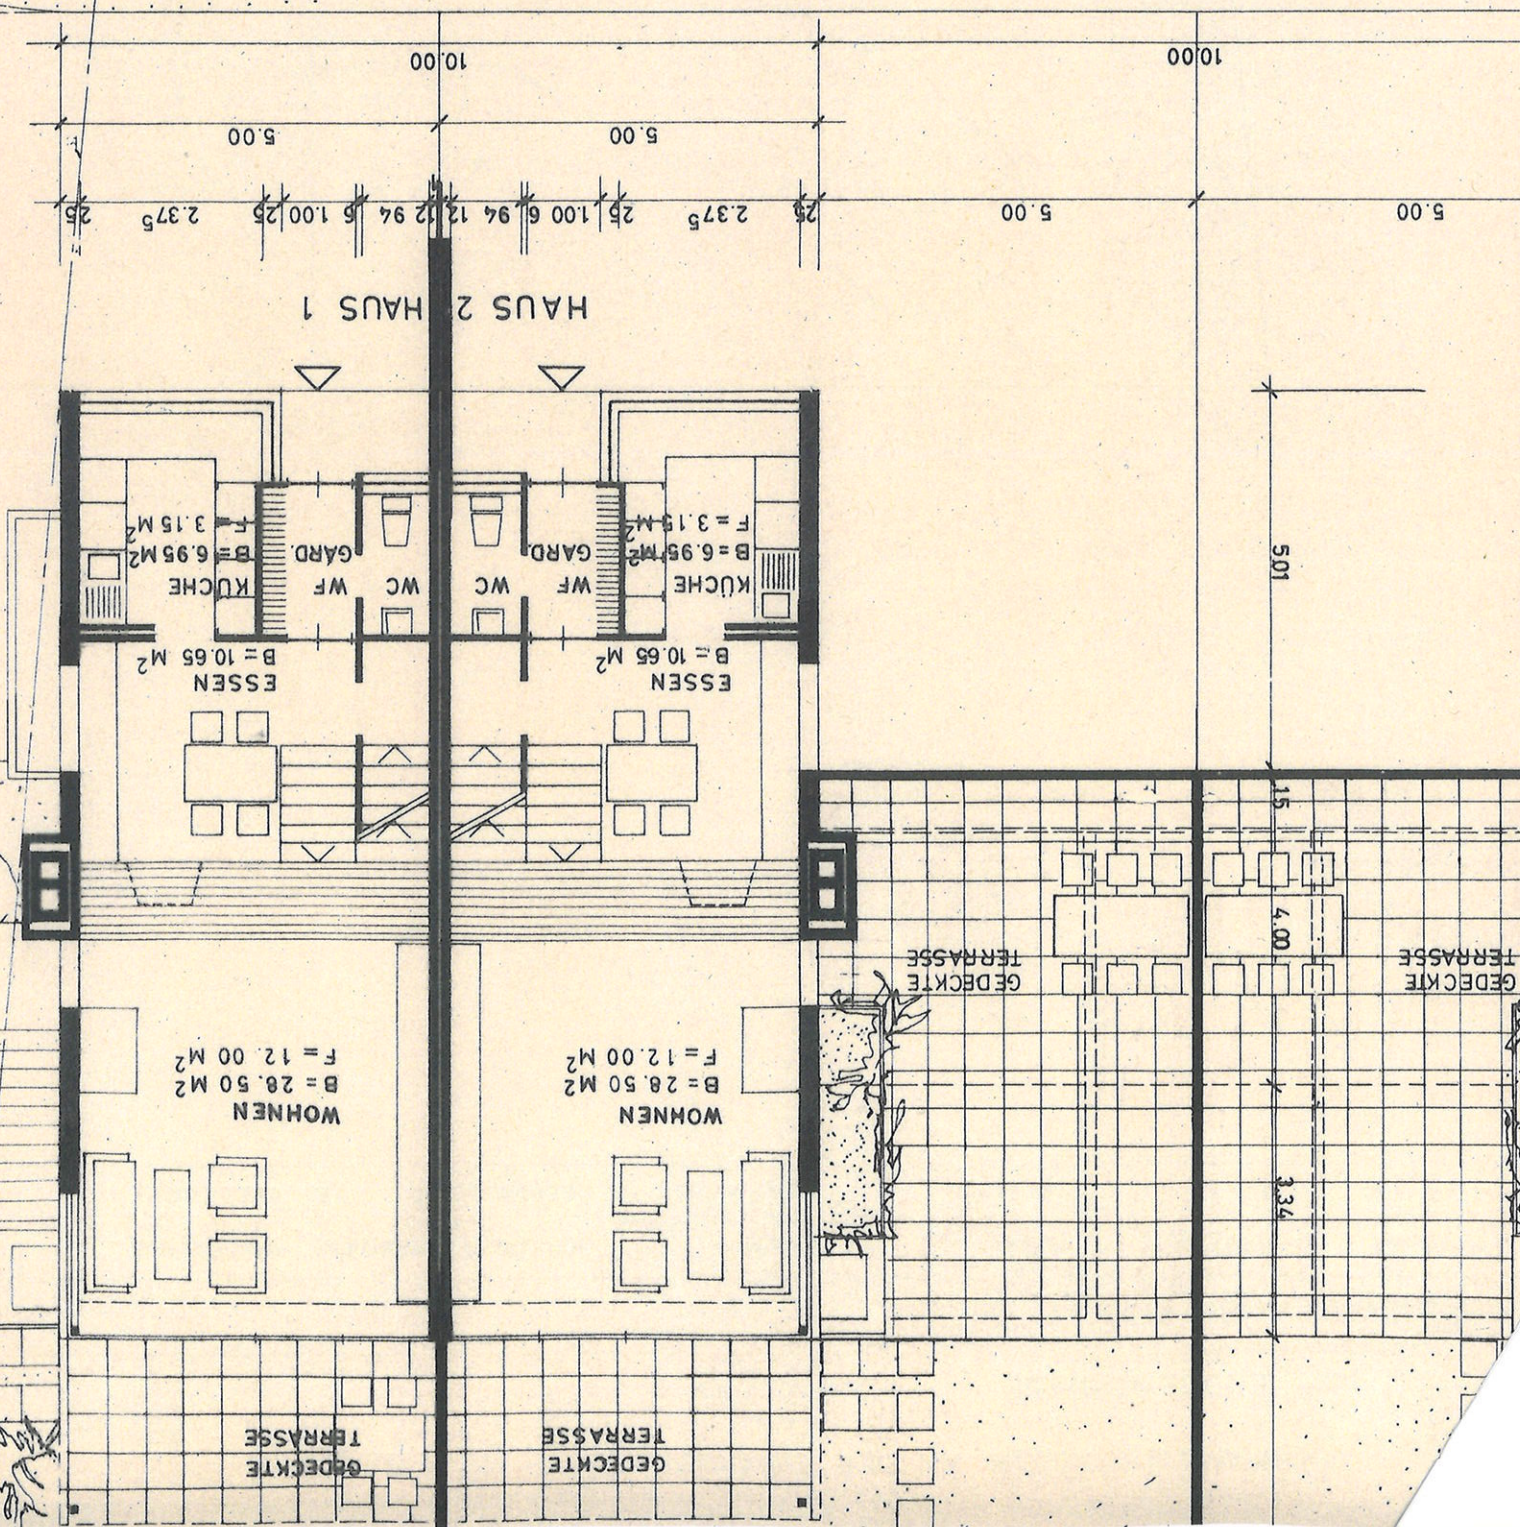

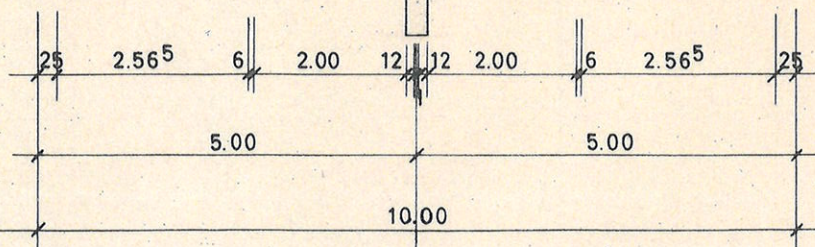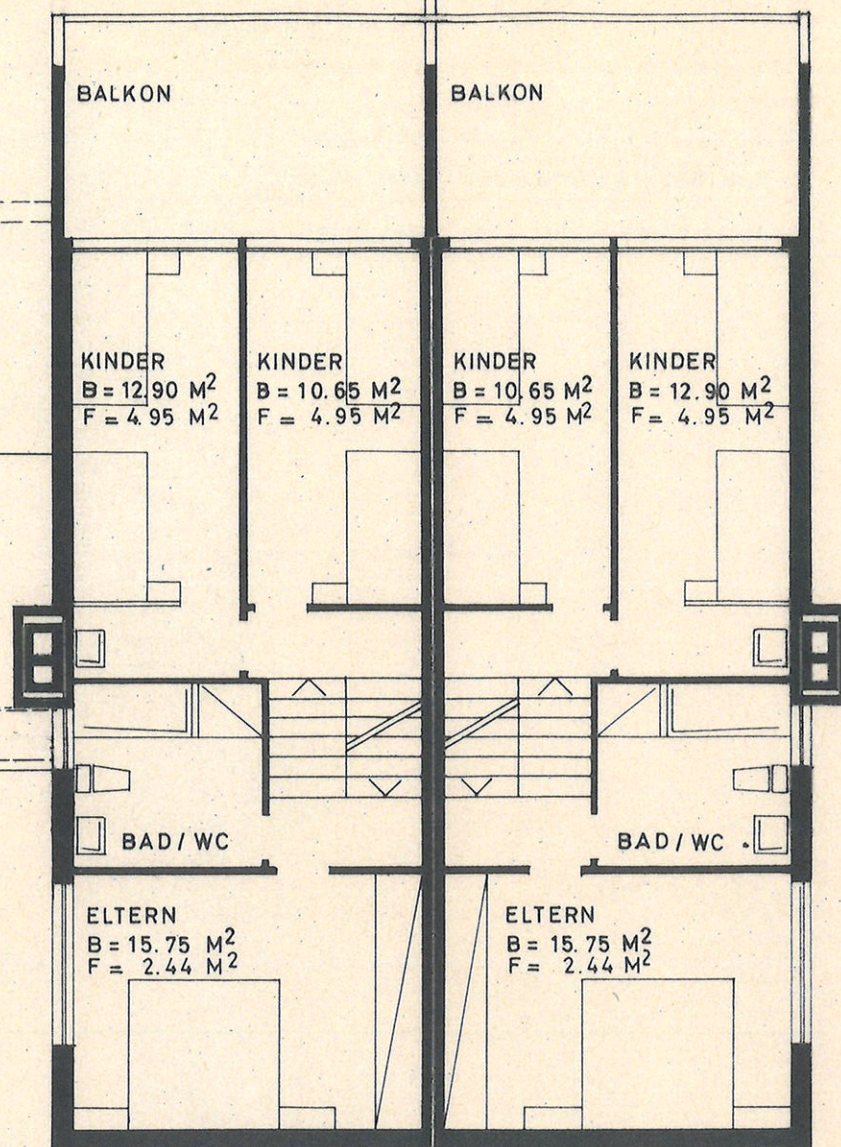

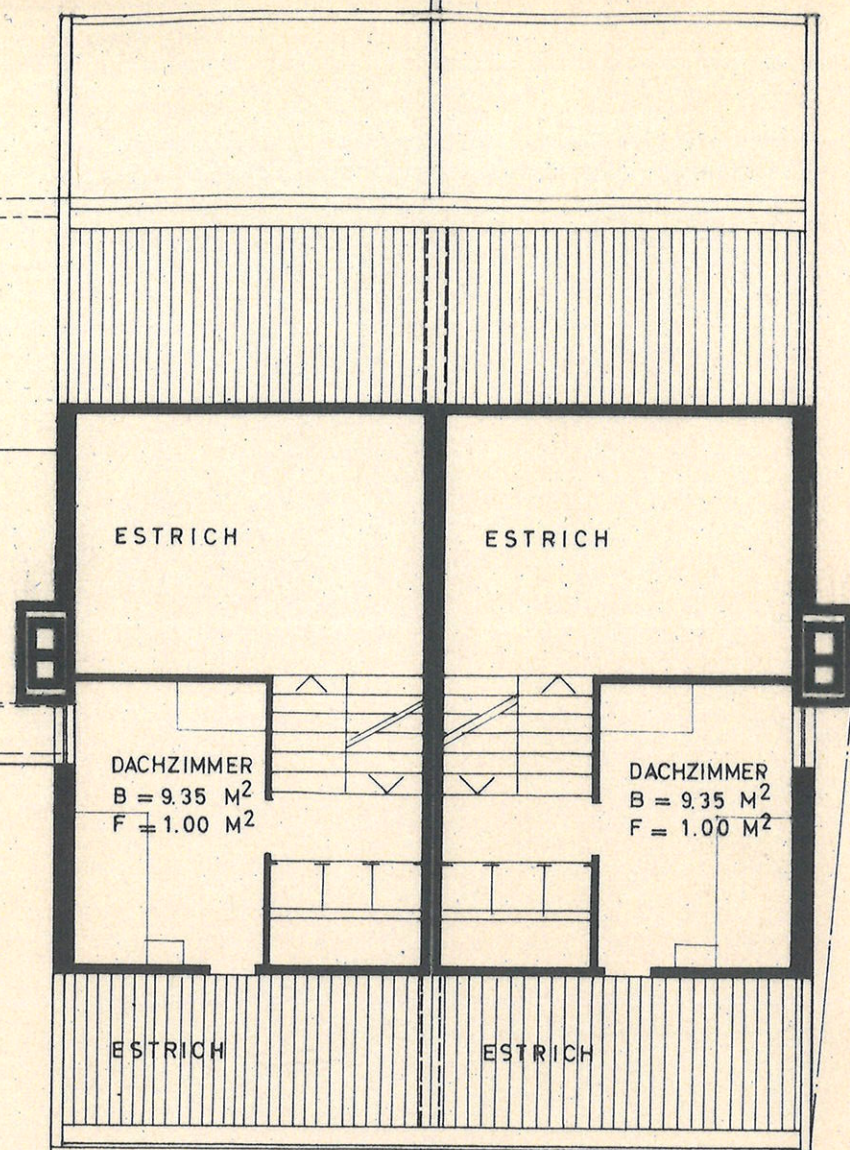

5.00

5.00

10.00

Genehmigt unter Vorbehalt der Auflagen
In der Bewilligung vom 26. Aug. 1965
GEMEINDERAT SEUZACH