


Alfred Reichenbach, Kirchstrasse 46, 3782 Lauenen

Neubau Gewerbegebäude mit 5 Wohneinheiten, Chämelistr., 3782 Lauenen

Projektplan

Mst.: 1:150


Untergeschoss

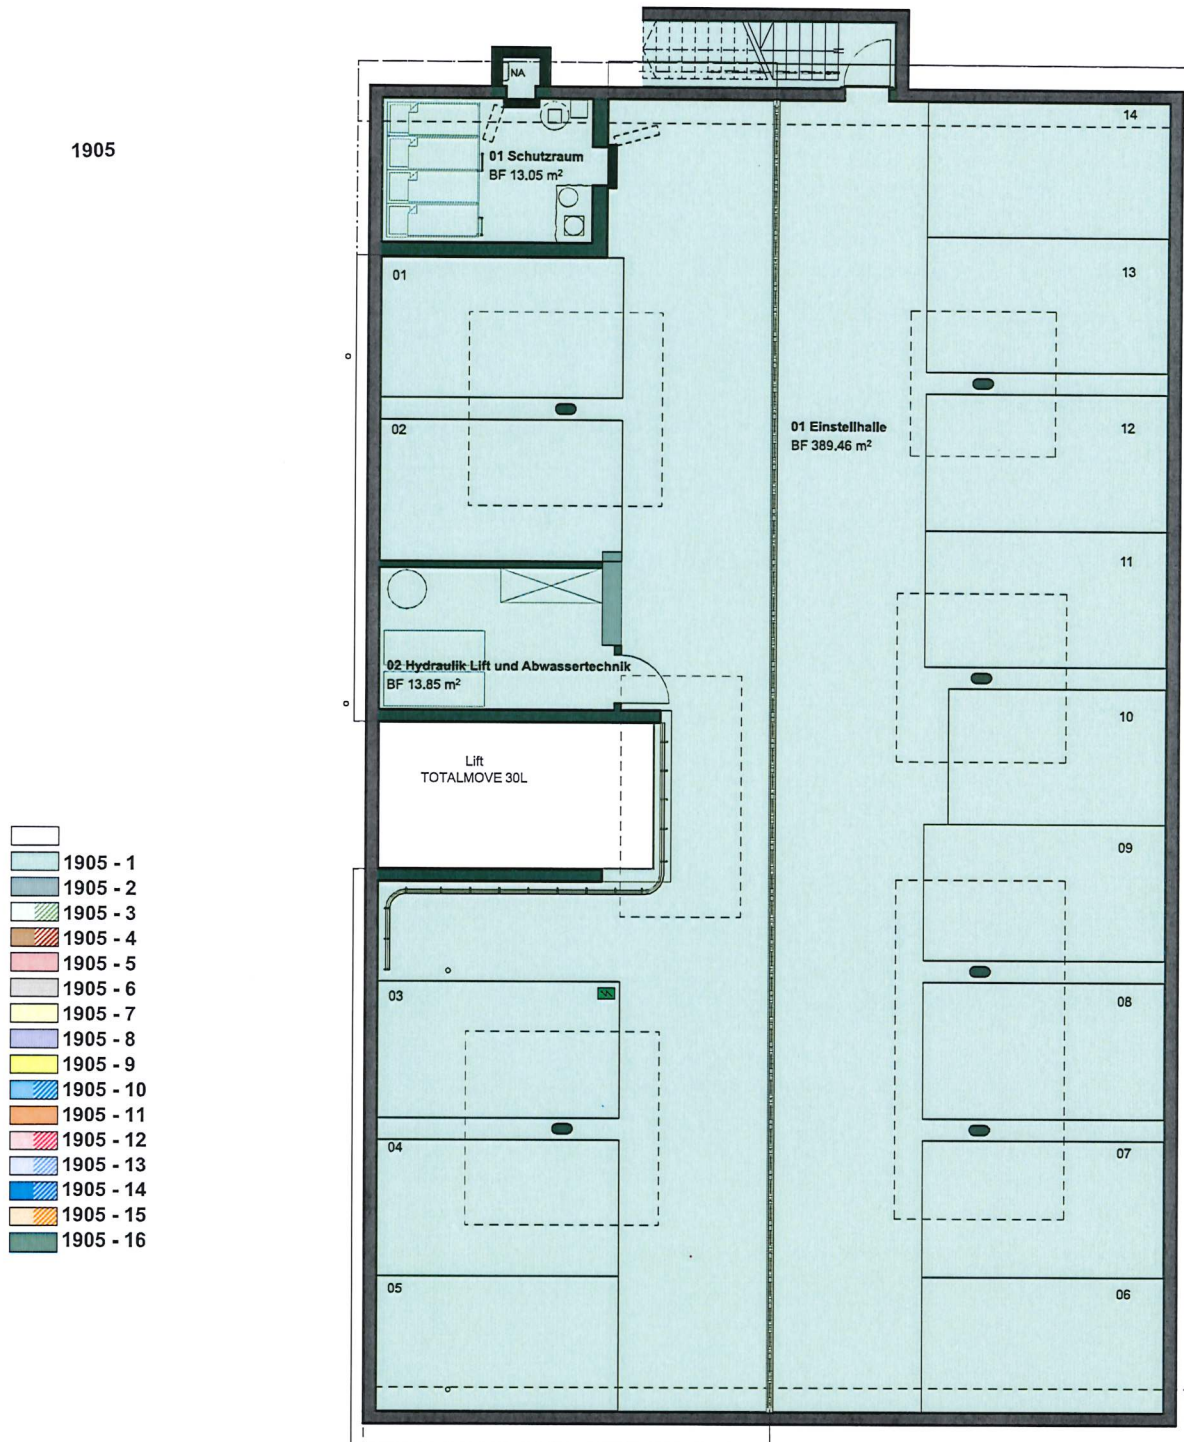

DATUM:
16.06.2026

GEZEICHNET:
nk

PLANGRÖSSE:
A4

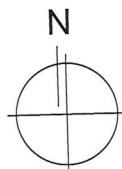

GRÜNENWALD
ARCHITEKTUR AG

Oberriedstrasse 13 | 3775 Lenk i.S.
033 733 35 45
info@gruenenwald-architektur.ch
www.gruenenwald-architektur.ch

F. Rühl


Alfred Reichenbach, Kirchstrasse 46, 3782 Lauenen

Neubau Gewerbegebäude mit 5 Wohneinheiten, Chämelistr., 3782 Lauenen

Projektplan

Mst.: 1:150


Erdgeschoss

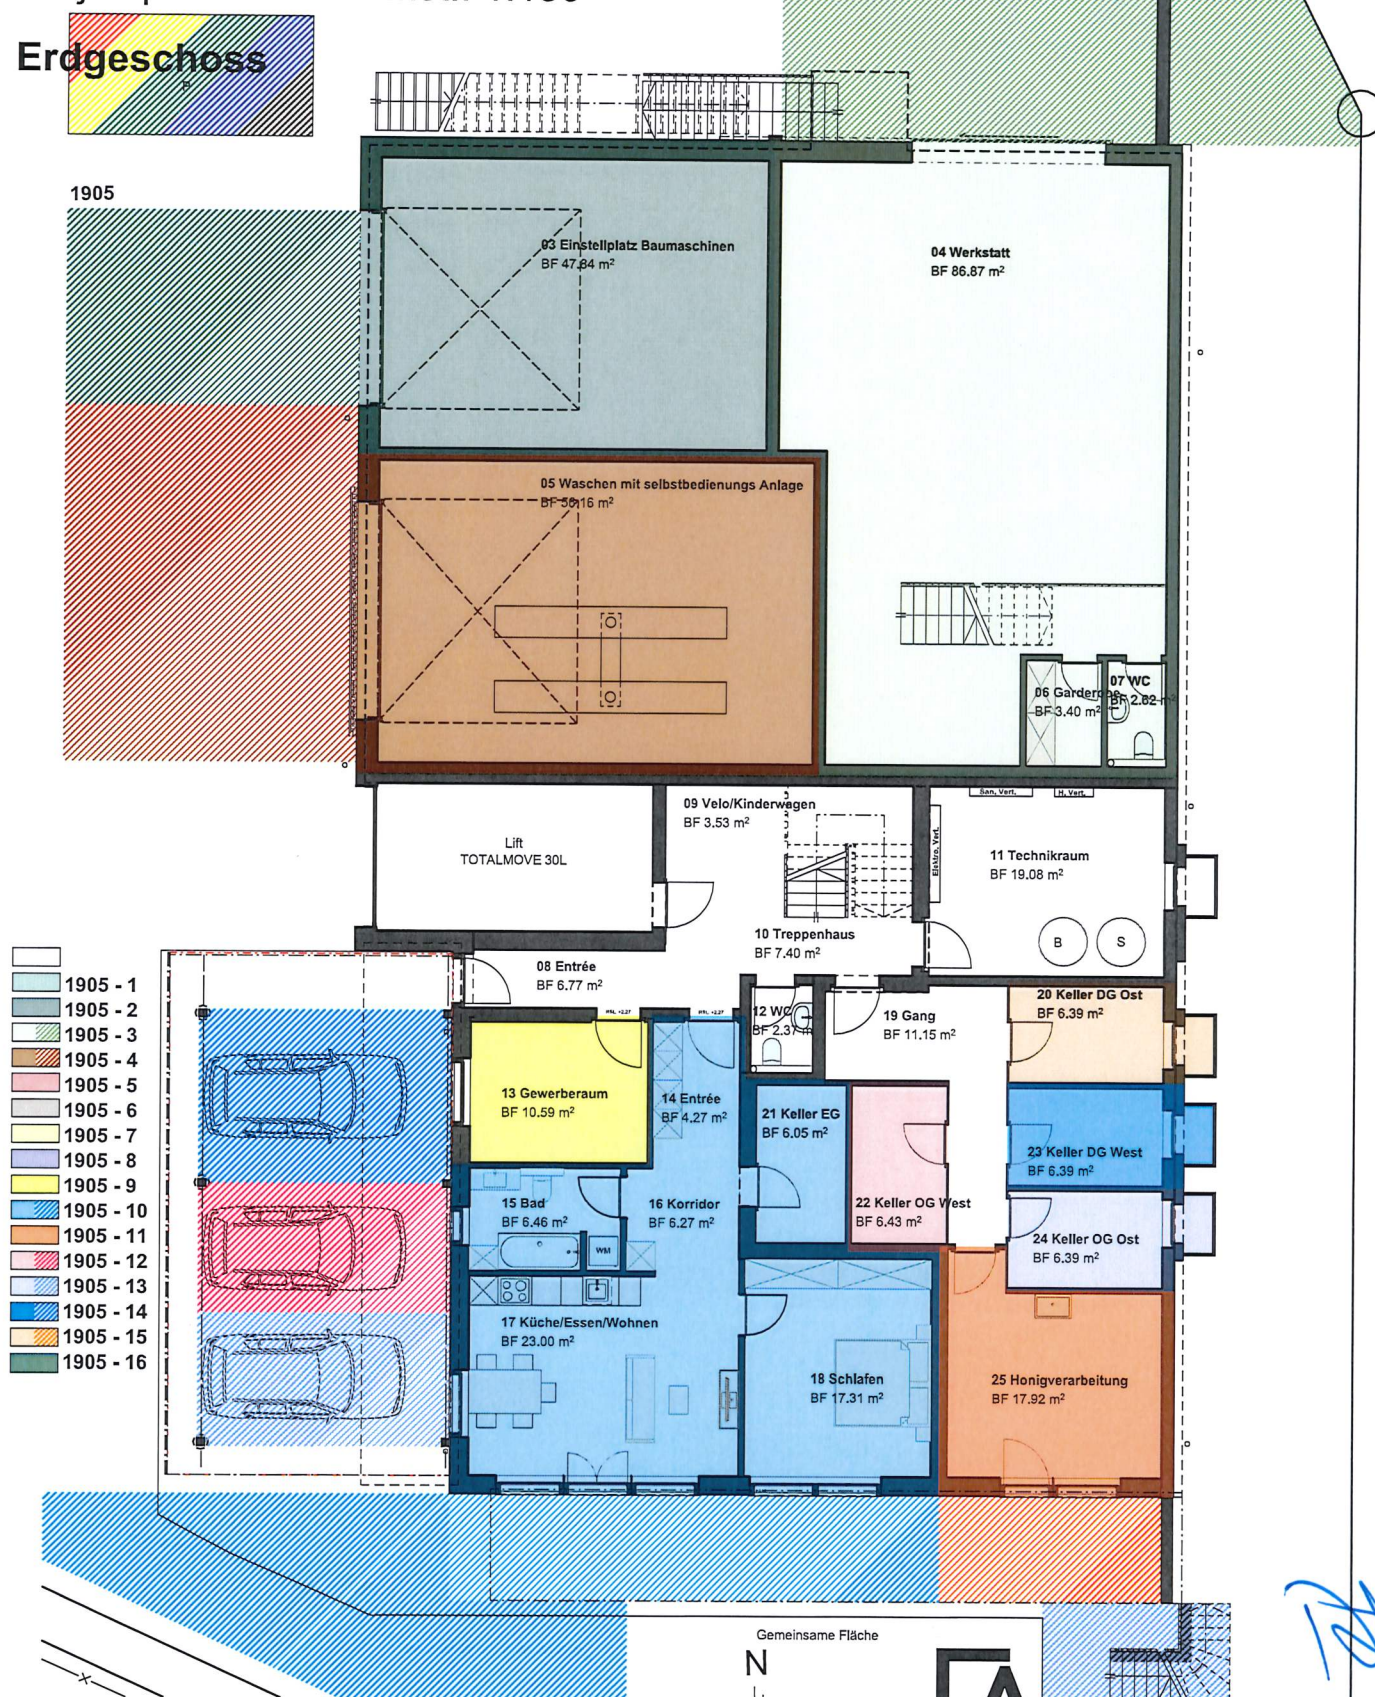

DATUM:
22.06.2026

GEZEICHNET:
nk

PLANGRÖSSE:
A4

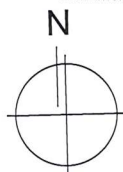

GRÜNENWALD
ARCHITEKTUR AG

F. Rohrer


Alfred Reichenbach, Kirchstrasse 46, 3782 Lauenen

Neubau Gewerbegebäude mit 5 Wohneinheiten, Chämelistr., 3782 Lauenen

Projektplan

Mst.: 1:150

Obergeschoss

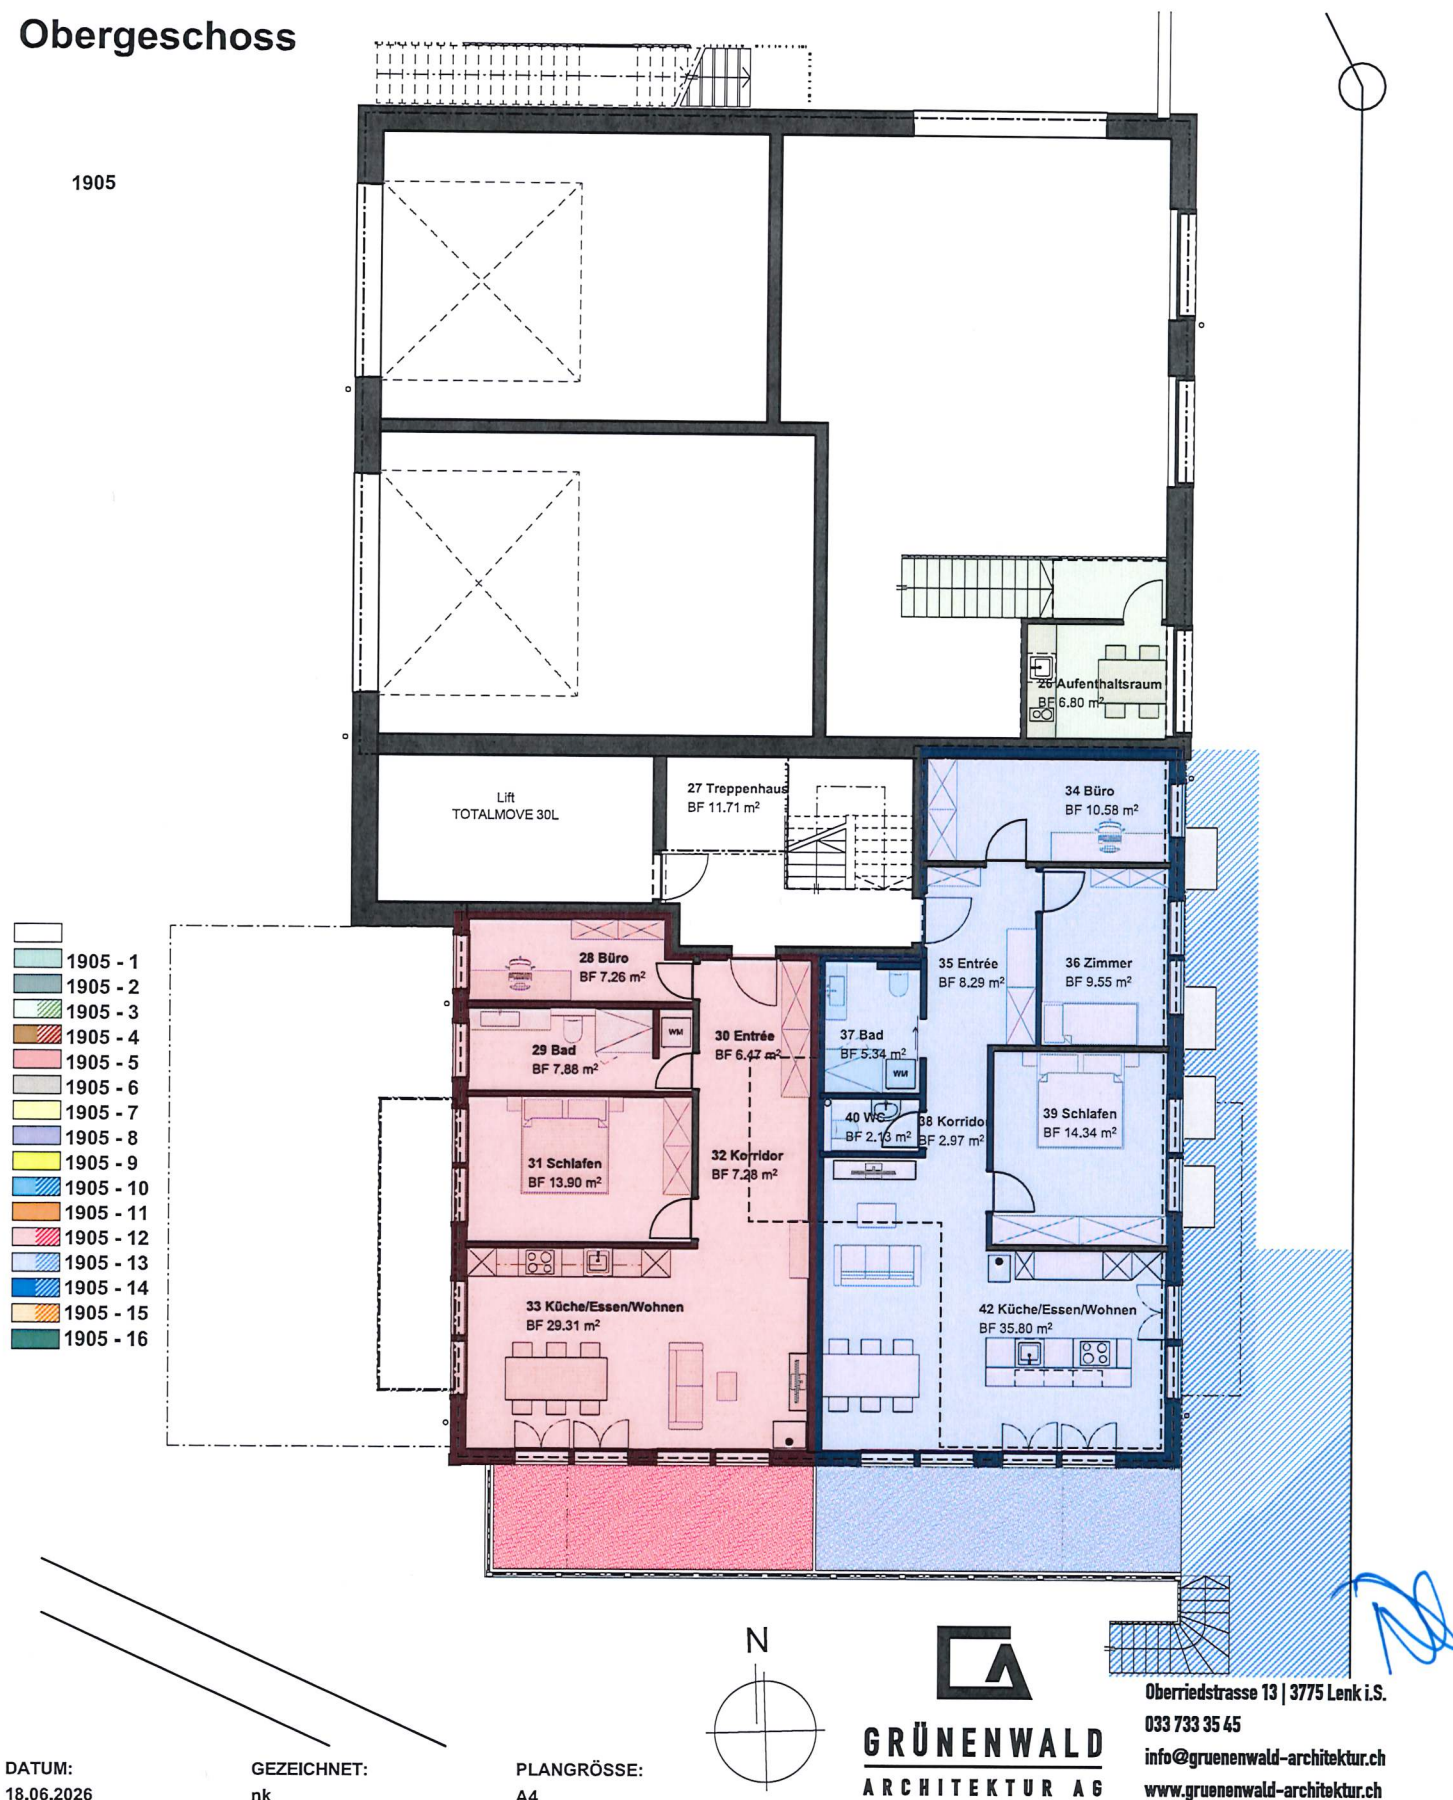

F. Reichenbach


Alfred Reichenbach, Kirchstrasse 46, 3782 Lauenen

Neubau Gewerbegebäude mit 5 Wohneinheiten, Chämelistr., 3782 Lauenen

Projektplan

Mst.: 1:150

Dachgeschoss

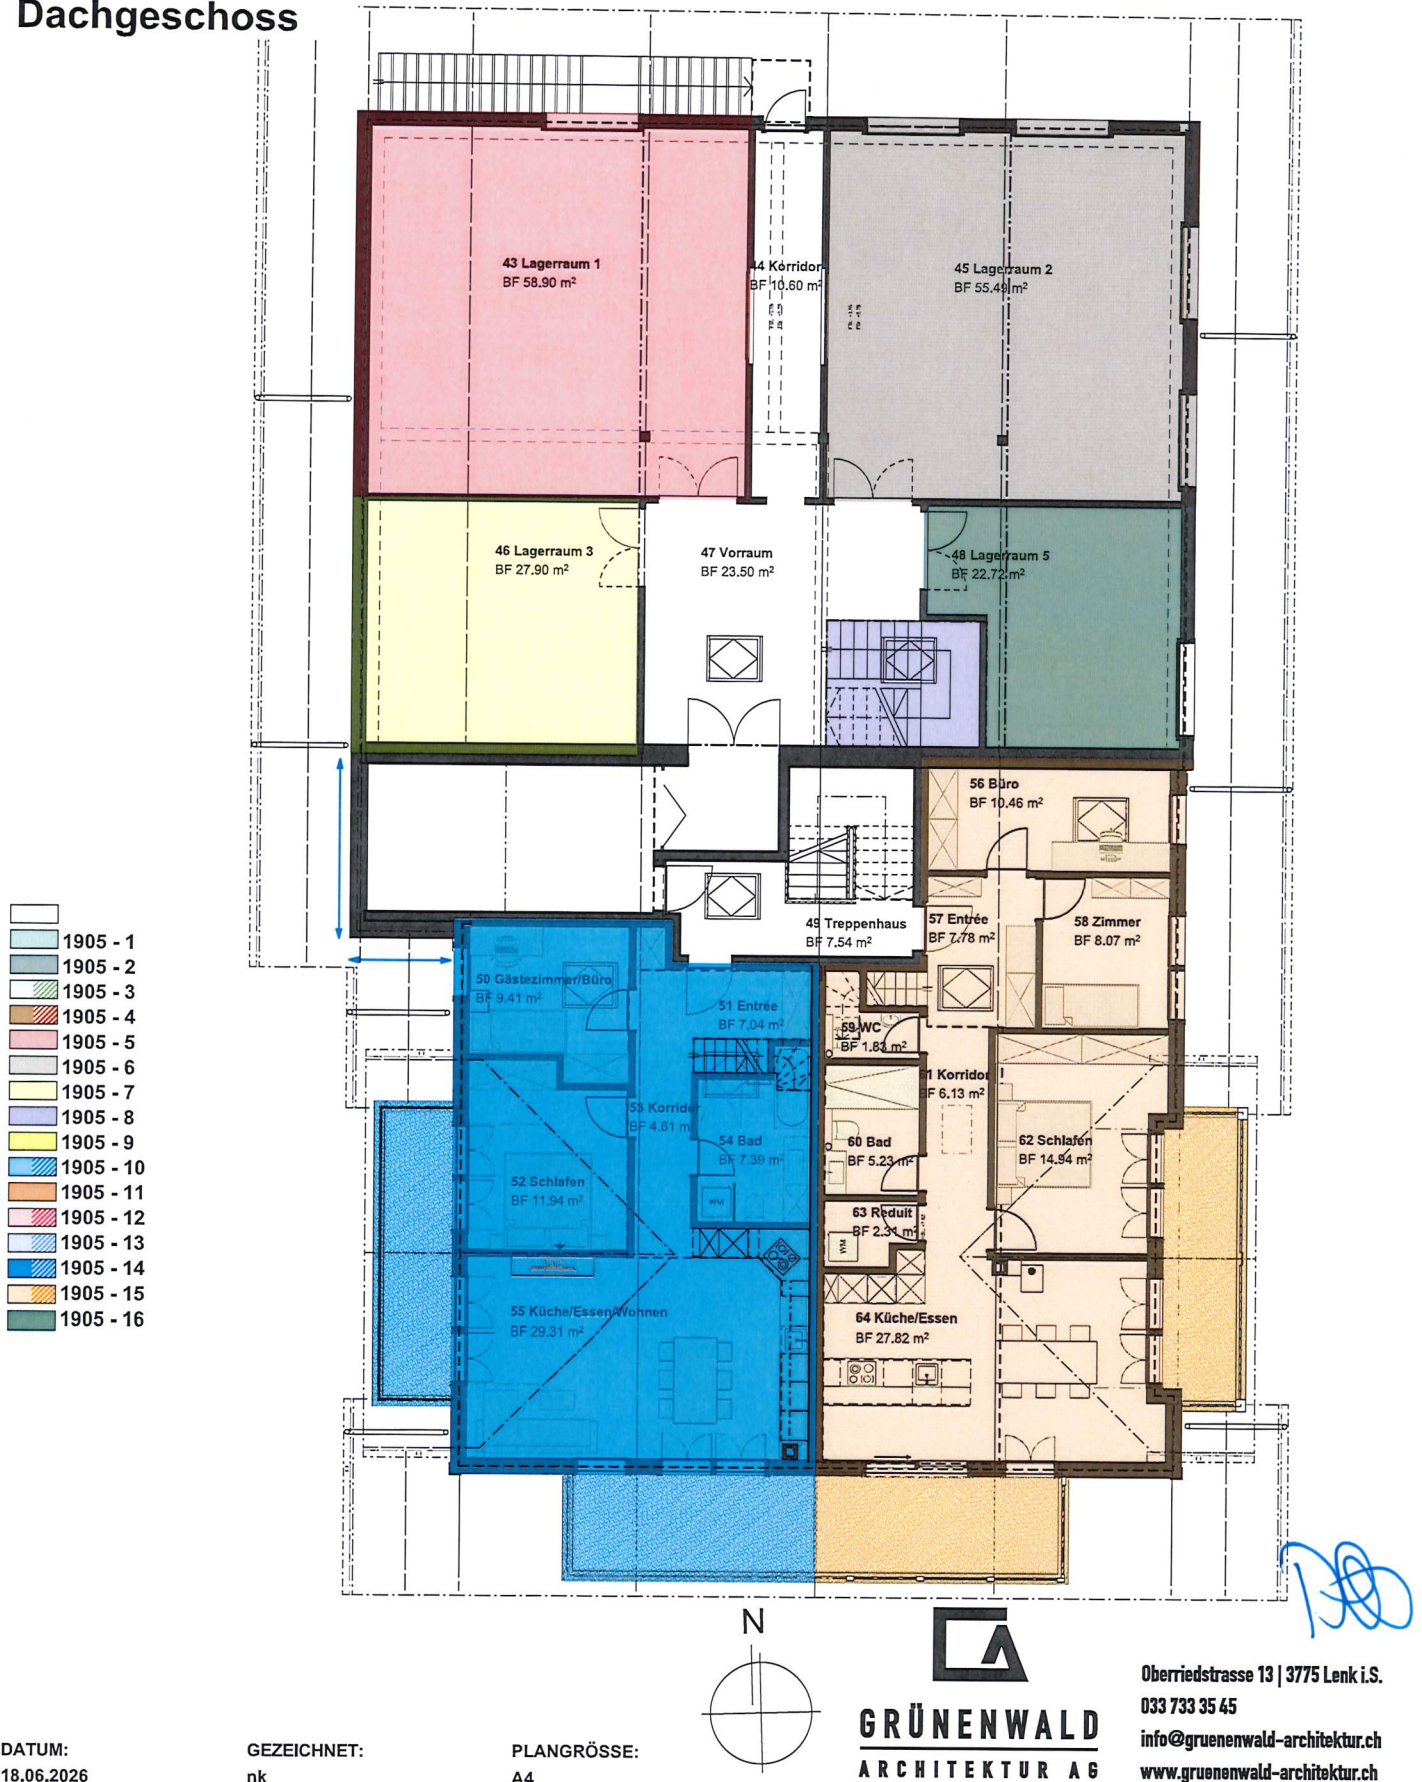

DATUM:
18.06.2026

GEZEICHNET:
nk

PLANGRÖSSE:
A4

GRÜNEWALD
ARCHITEKTUR AG

Oberriedstrasse 13 | 3775 Lenk i.S.
033 733 35 45
info@gruenenwald-architektur.ch
www.gruenenwald-architektur.ch

F. Rohrer


Alfred Reichenbach, Kirchstrasse 46, 3782 Lauenen

Neubau Gewerbegebäude mit 5 Wohneinheiten, Chämelistr., 3782 Lauenen

Projektplan

Mst.: 1:150


Galerie

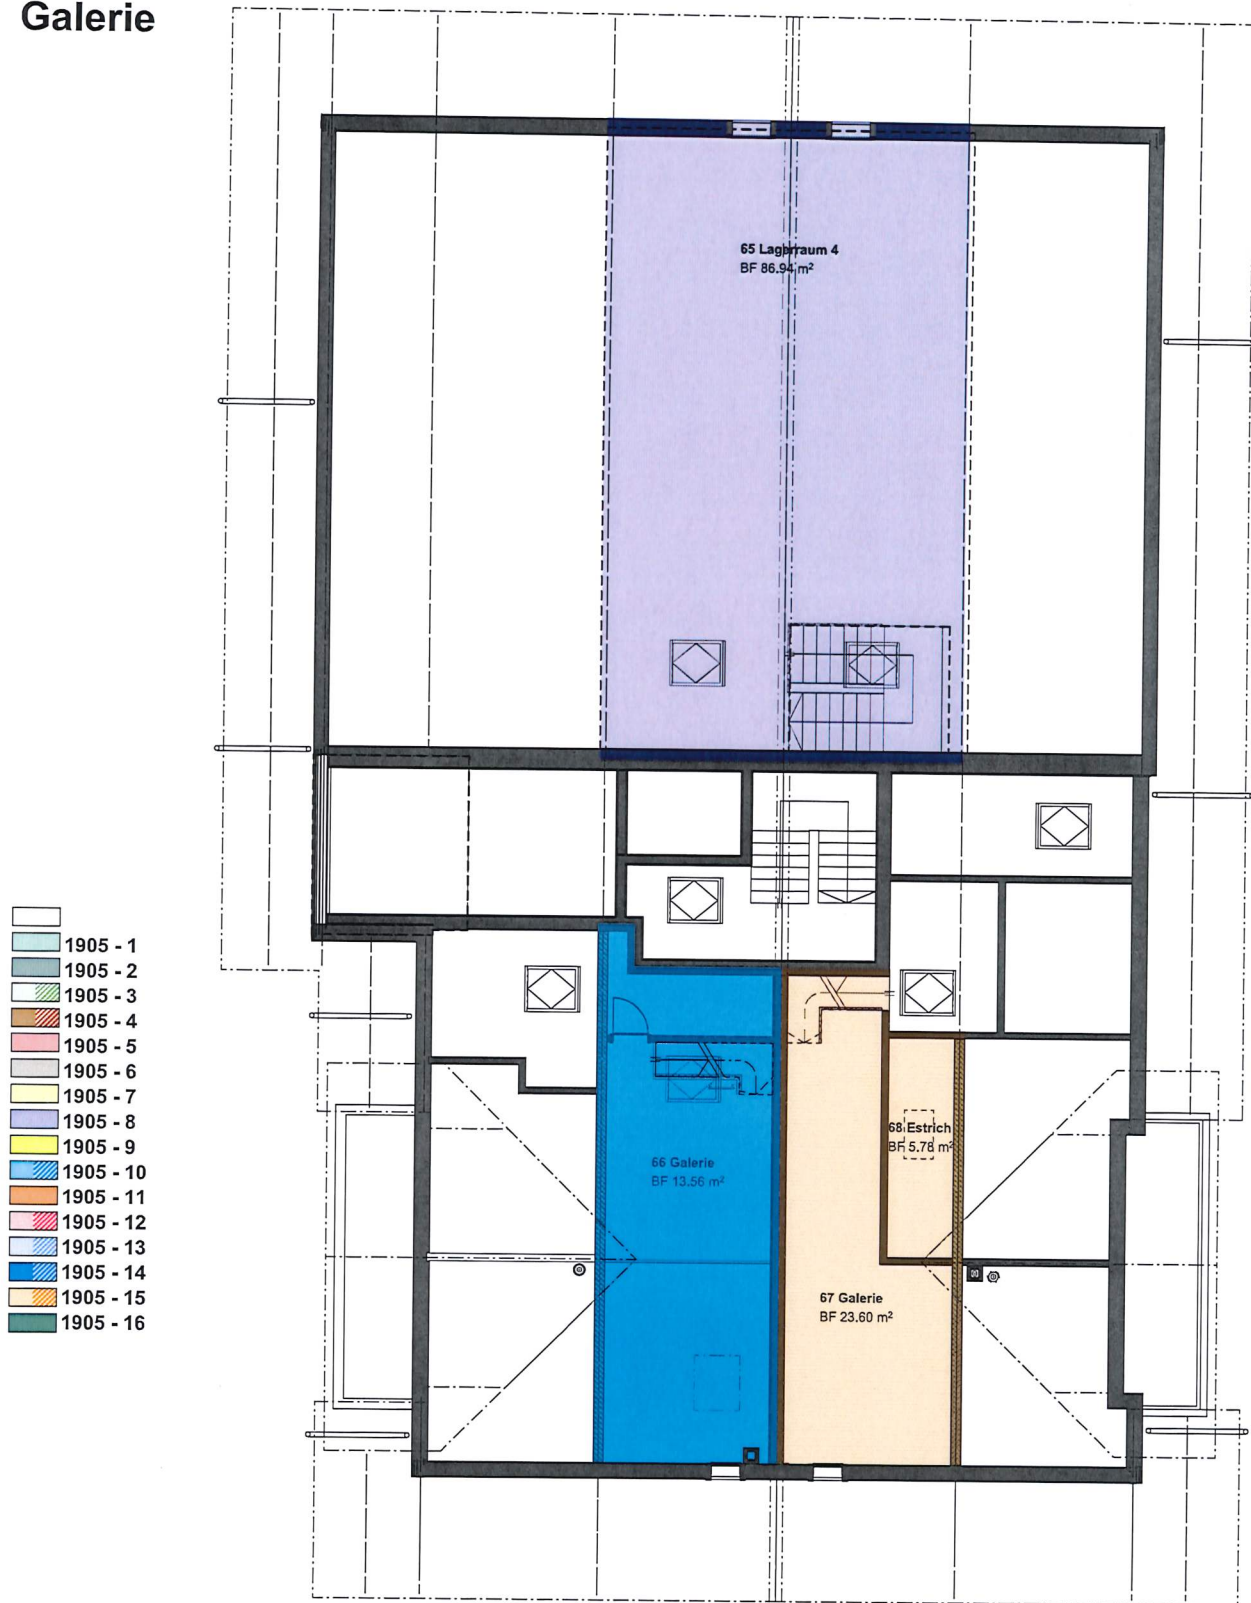

DATUM:
18.06.2026

GEZEICHNET:
nk

PLANGRÖSSE:
A4

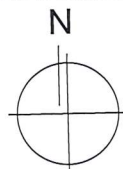

GRÜNENWALD
ARCHITEKTUR AG

Oberriedstrasse 13 | 3775 Lenk i.S.
033 733 35 45
info@gruenenwald-architektur.ch
www.gruenenwald-architektur.ch

F. Rohlf