



Änderungsprotokoll:		
Datum		Änderung
17.02.2017		Türbreiten
28.11.2016		Brüstungskoten innen gelöscht
09.11.2016		Fenster, Brüstungen

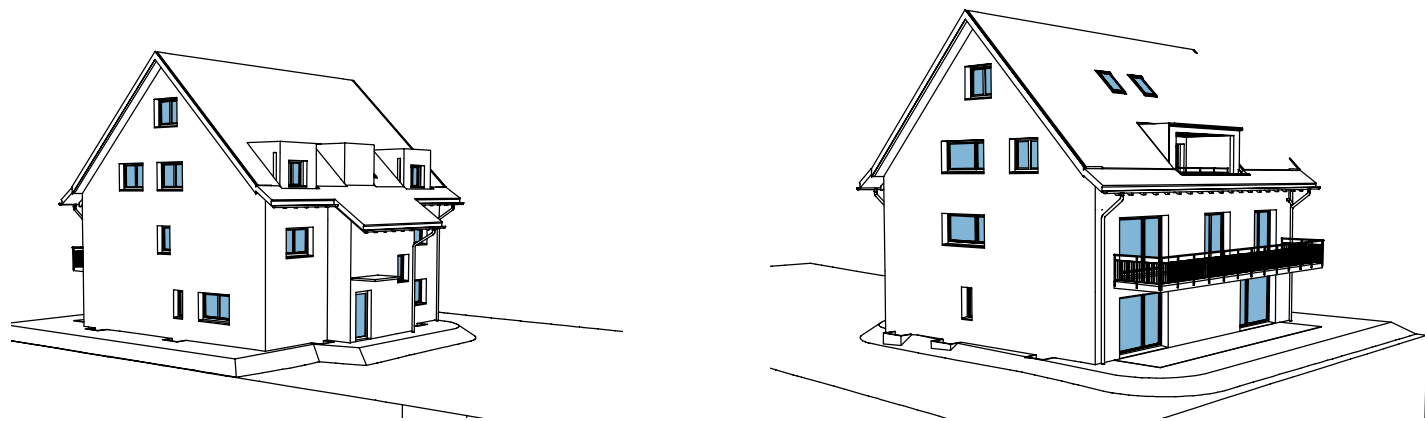


LEGENDE

R.ST: = UK Roh Sturz
F.ST: = UK Fertig Sturz
F.BR/SW: = OK Fertig Brüstung/Schwelle
R.BR/SW: = OK Roh Brüstung/Schwelle
FB: = OK Fertig Boden
RB: = OK Roh Boden
Aussparung in Aussenschale für
Storengetriebe 10/10cm Höhe 15cm
OK=UK R.ST.

- Alle Masse sind Rohmasse!
- Für Einbauteile sind die Masse am Bau zu kontrollieren.
- Evtl. Massdifferenzen sind der Bauleitung sofort zu melden.
- Fensterhöhen: Ab OK Fertig Brüstung bzw. Fertig Schwelle bis UK ROH Sturz
- Türhöhen: Ab OK höherem Fertig Boden bzw. Fertig Schwelle bis UK Roh Sturz.
- Alle Koten beziehen sich auf +0.00

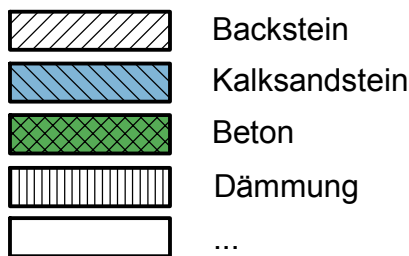

OK f. EG = +0.00 = 423.19 m.ü.M.
Fixpunkt: GZ Süd-Ost = -0.56 = 422.63 m.ü.M.

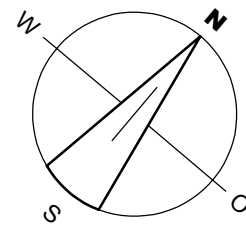

ARCHITEKTURBÜRO

ROLF FLÜCK

Solothurnerstrasse 11
4614 Hägendorf

Telefon 062 216 11 66
Fax 062 216 22 36
info@architektur-flueck.ch
www.architektur-flueck.ch

PLAN-NR: 1504/13

BAUHERR: Piero Costa, Dorfstrasse 50, 4616 Kappel

DATUM: 17.02.2017

OBJEKT: MFH Neubau, GB 1010, Unterdorf, 4616 Kappel

REVIDIERT: siehe Änd.-Protokoll

FORMAT: 650x395

PLAN:

1.Obergeschoss

MST: **1:50**

