


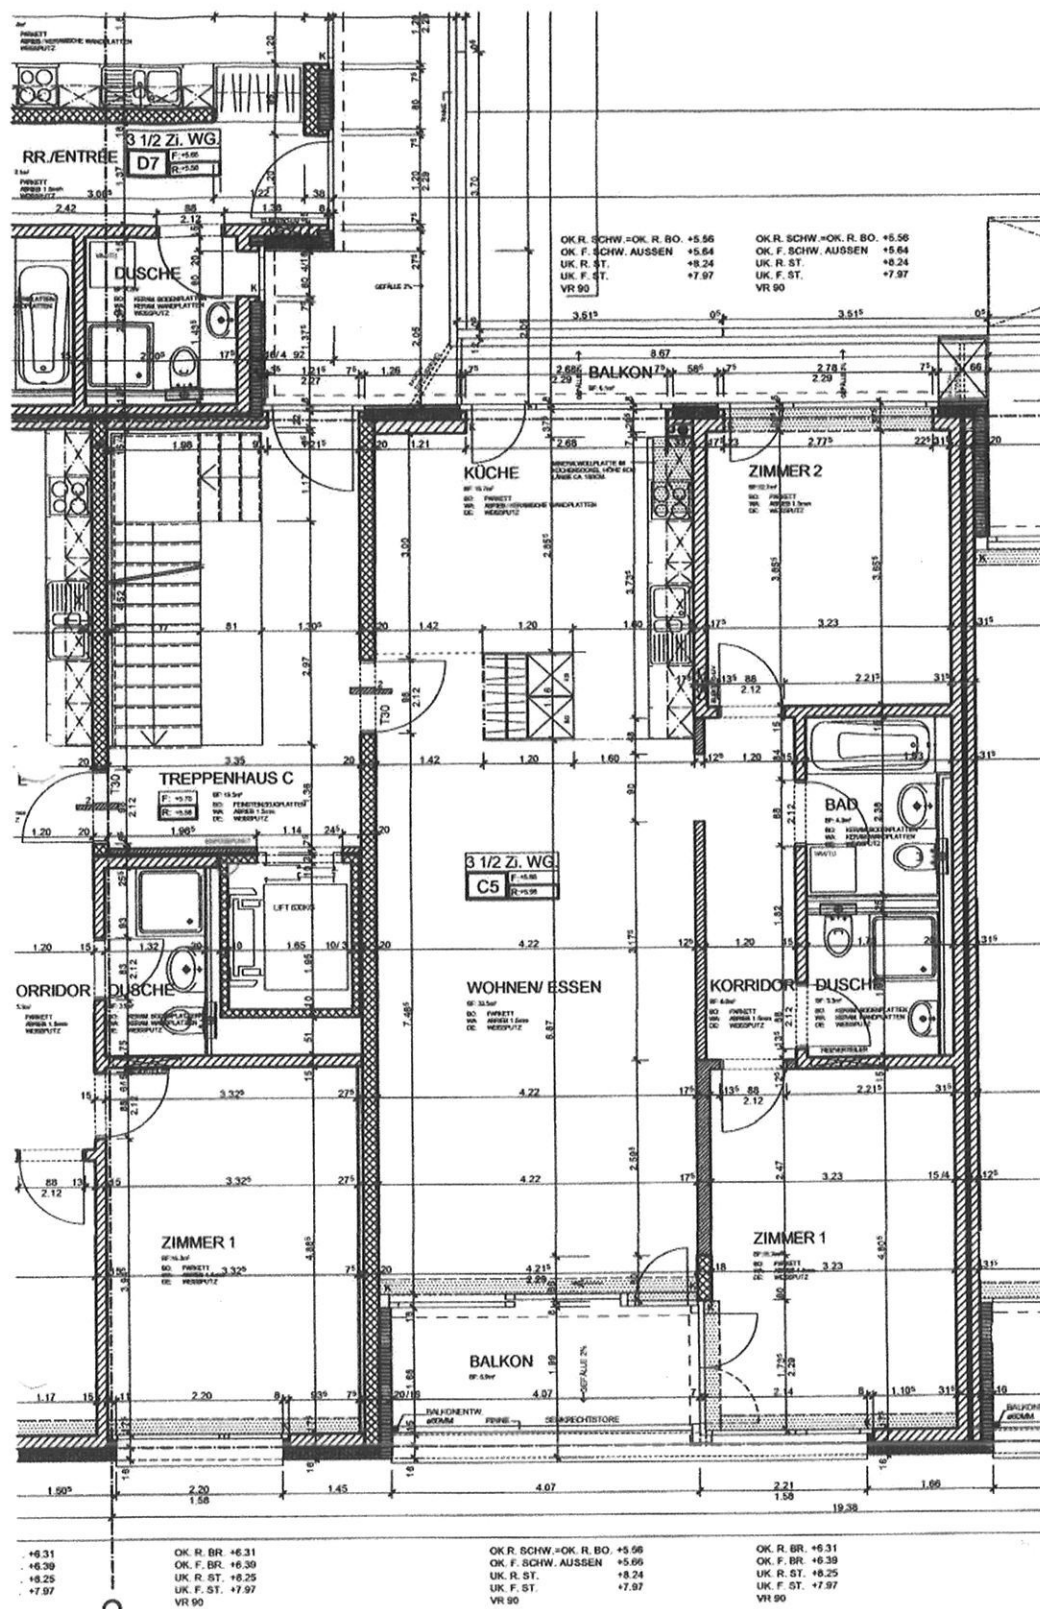

- Beton
- Backstein tragend
- Kalksandstein
- Dämmung
- Backstein nicht tragend
- Vorsatzschale mit GKP
- Vorhangbrett

Netto-Bodenflächen (Rohbau):

Wohnen/Essen	33.5 m2
Küche	15.7 m2
Korridor	6.0 m2
Zimmer 1	15.7 m2
Zimmer 2	12.7 m2
Bad	2.8 m2
Dusche	2.5 m2
Gesamt	88.9 m2
Balkon NW	6.1 m2
Balkon SO	6.9 m2

vom Auftraggeber auszufüllen:

Ort:..... Datum:.....

Unterschrift:.....

mit Unterzeichnung und Retourierung des Doppels dieser Änderungswünsche werden diese zur Ausführung freigegeben

Tribtschenstadt Luzern - Baufeld 5

Trakt C - 2.Obergeschoss
Wohnung C5

Mst.: 1:100
gez.: 16.09.03
rev.:

Generalunternehmer:
Alfred Müller AG
Neuhofstrasse 10 CH-6340 Baar
Tel. 041/767 02 02 Fax. 041/767 02 00
e-mail: mal@alfred-mueller.ch

Architekt:
Cerutti Partner Architekten AG
Lindaurg 6 CH-6023 Rothenburg
Tel. 041/289 31 31 Fax. 041/289 31 32
e-mail: wz@cerutti-partner.ch