

1. + 2. Obergeschoss

3½-Zimmer, Loggia



Wohnungsnummern:

1.1.1 | 1.2.1 | 2.1.2 | 2.2.2 | 4.1.1 | 4.2.1

Bruttowohnfläche 110.0 m²

Nettowohnfläche 101.0 m²

Loggia 17.0 m²

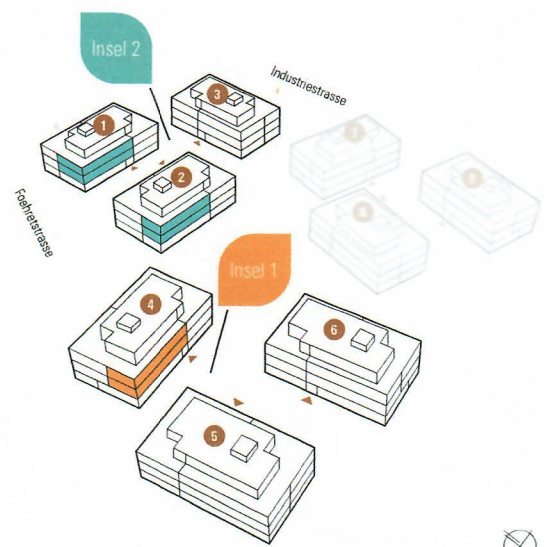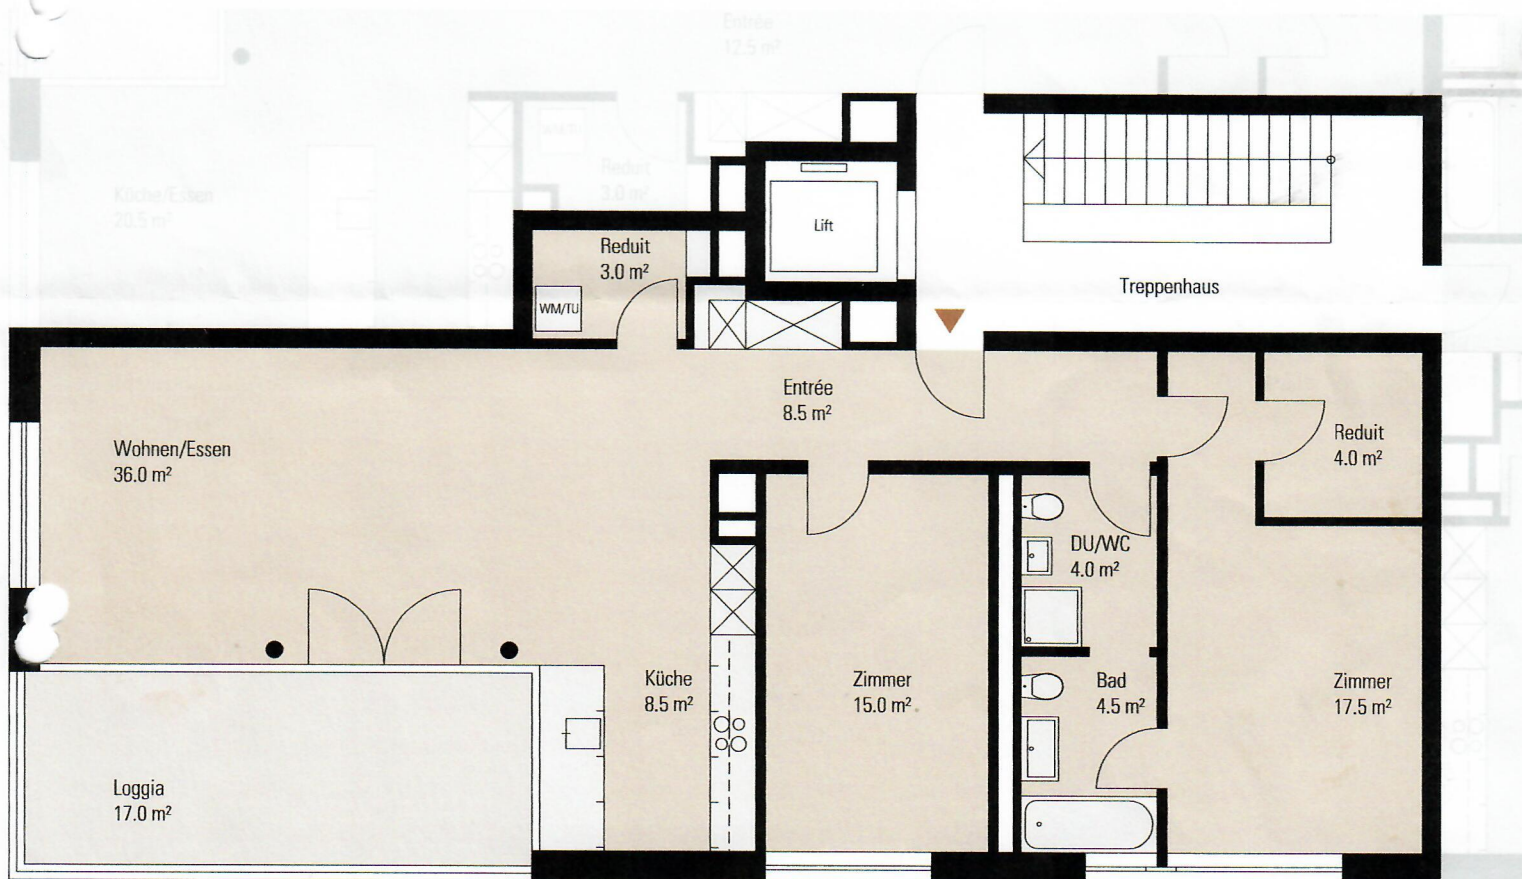

Die Grundrisspläne haben keinen Anspruch auf Rechtskraft. Der Bauherr hält sich Änderungen während der Bauausführung vor.

0 5 m

M 1:100

