
TYP „SÄNTIS" SCHNITT 1-1

PROVISORISCHER AUSFÜHRUNGSPLAN 1:50
ÄNDERUNGEN BLEIBEN VORBEHALTEN !

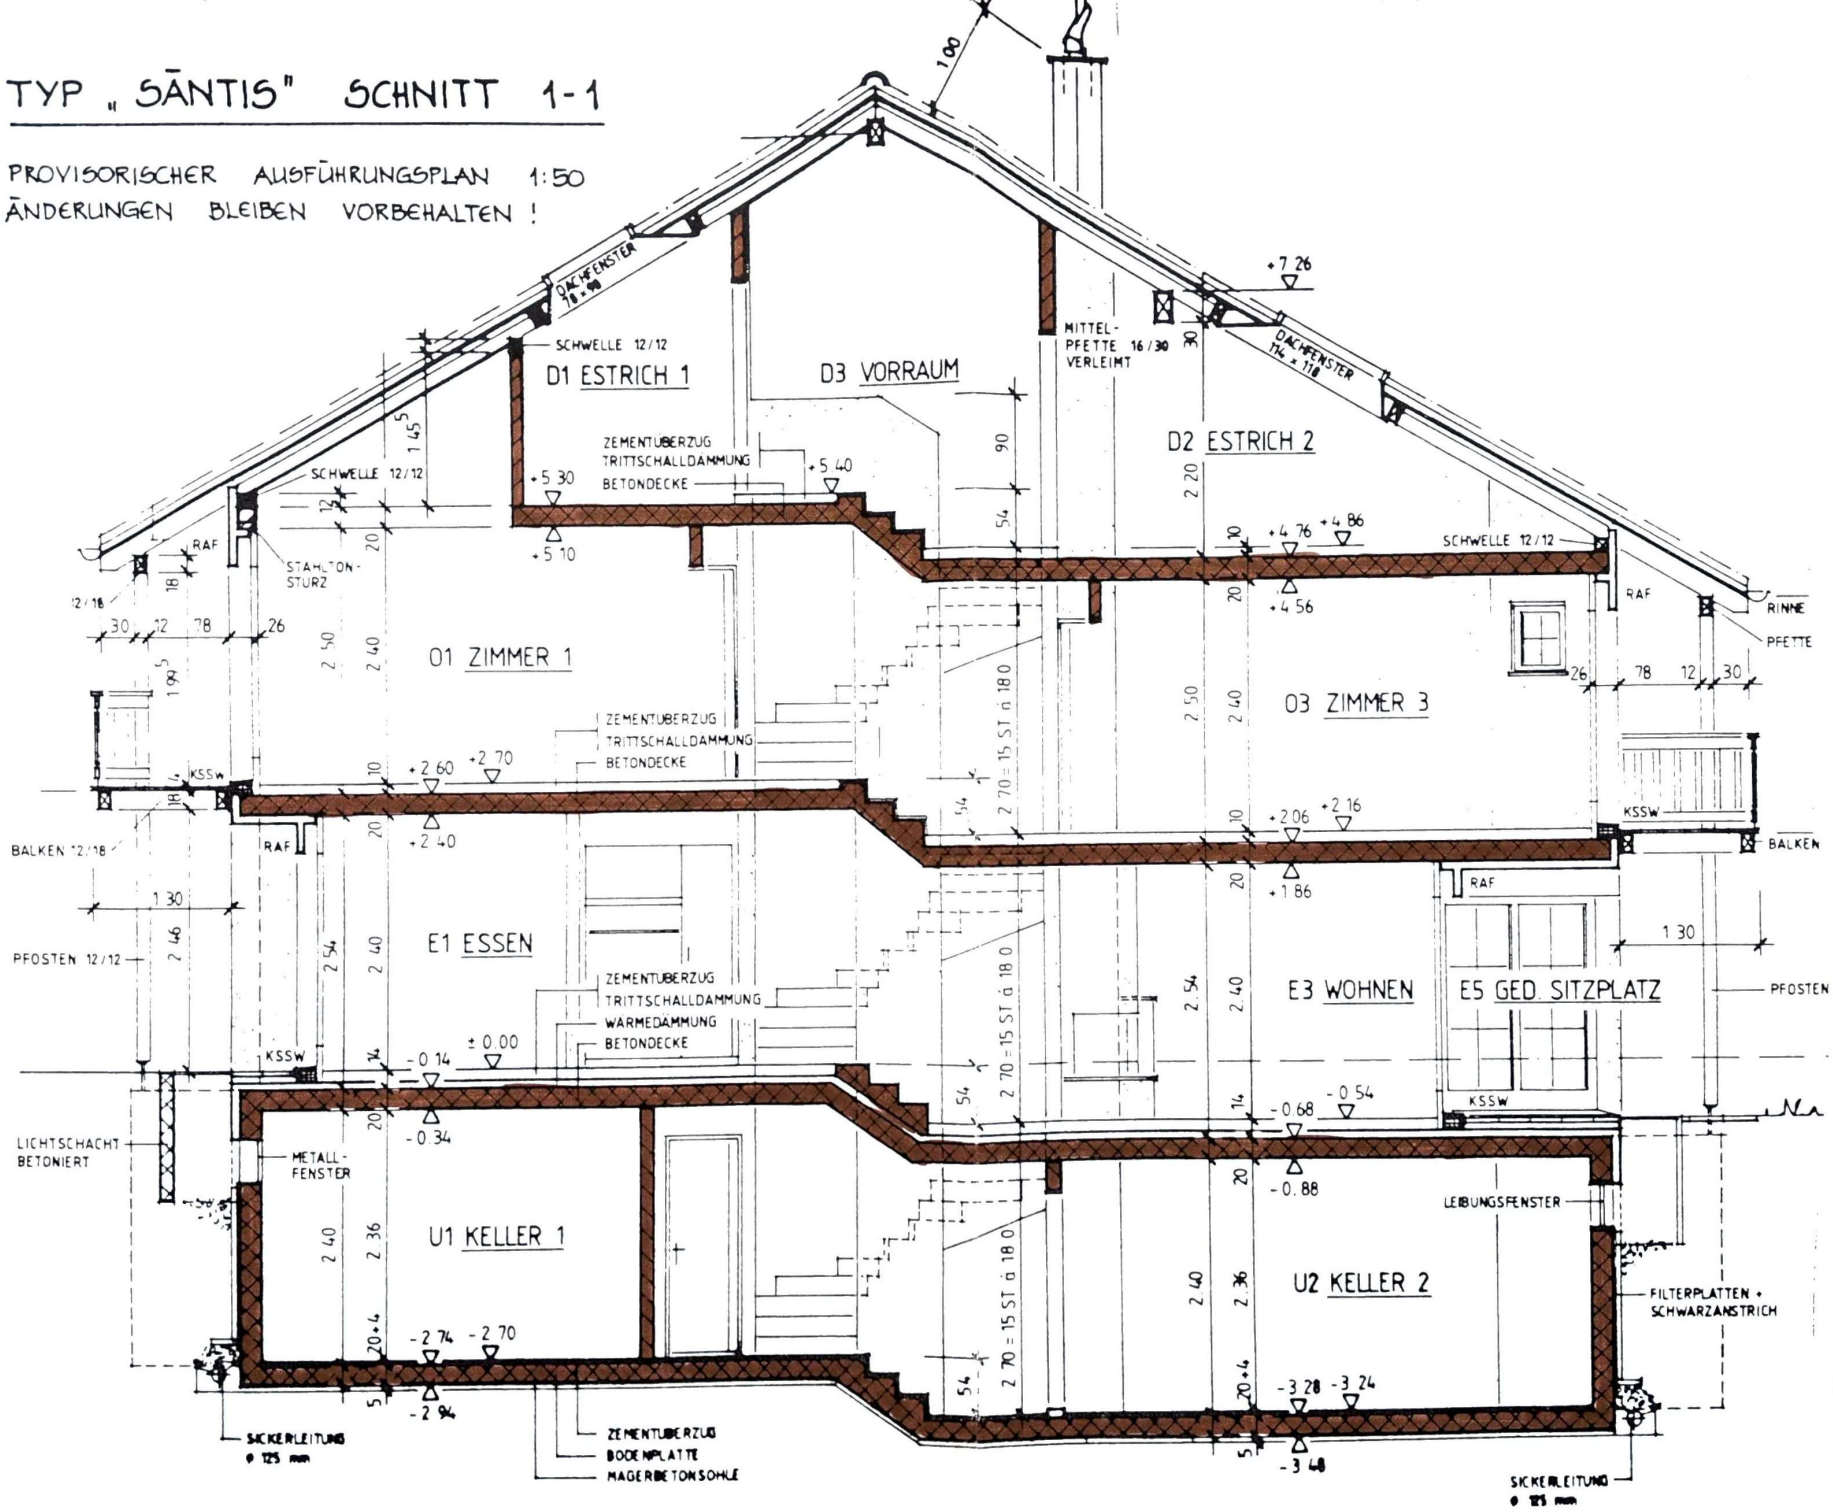


Paul Furger & Partner
Dipl. Architekten ETH/HTL/SIA
Dorfplatz 3
6370 STANS
Tel. 041 61 56 61

06.10.89

TYP „SÄNTIS" SCHNITT 2-2

PROVISORISCHER AUSFÜHRUNGSPLAN 1:50
ÄNDERUNGEN BLEIBEN VORBEHALTEN!

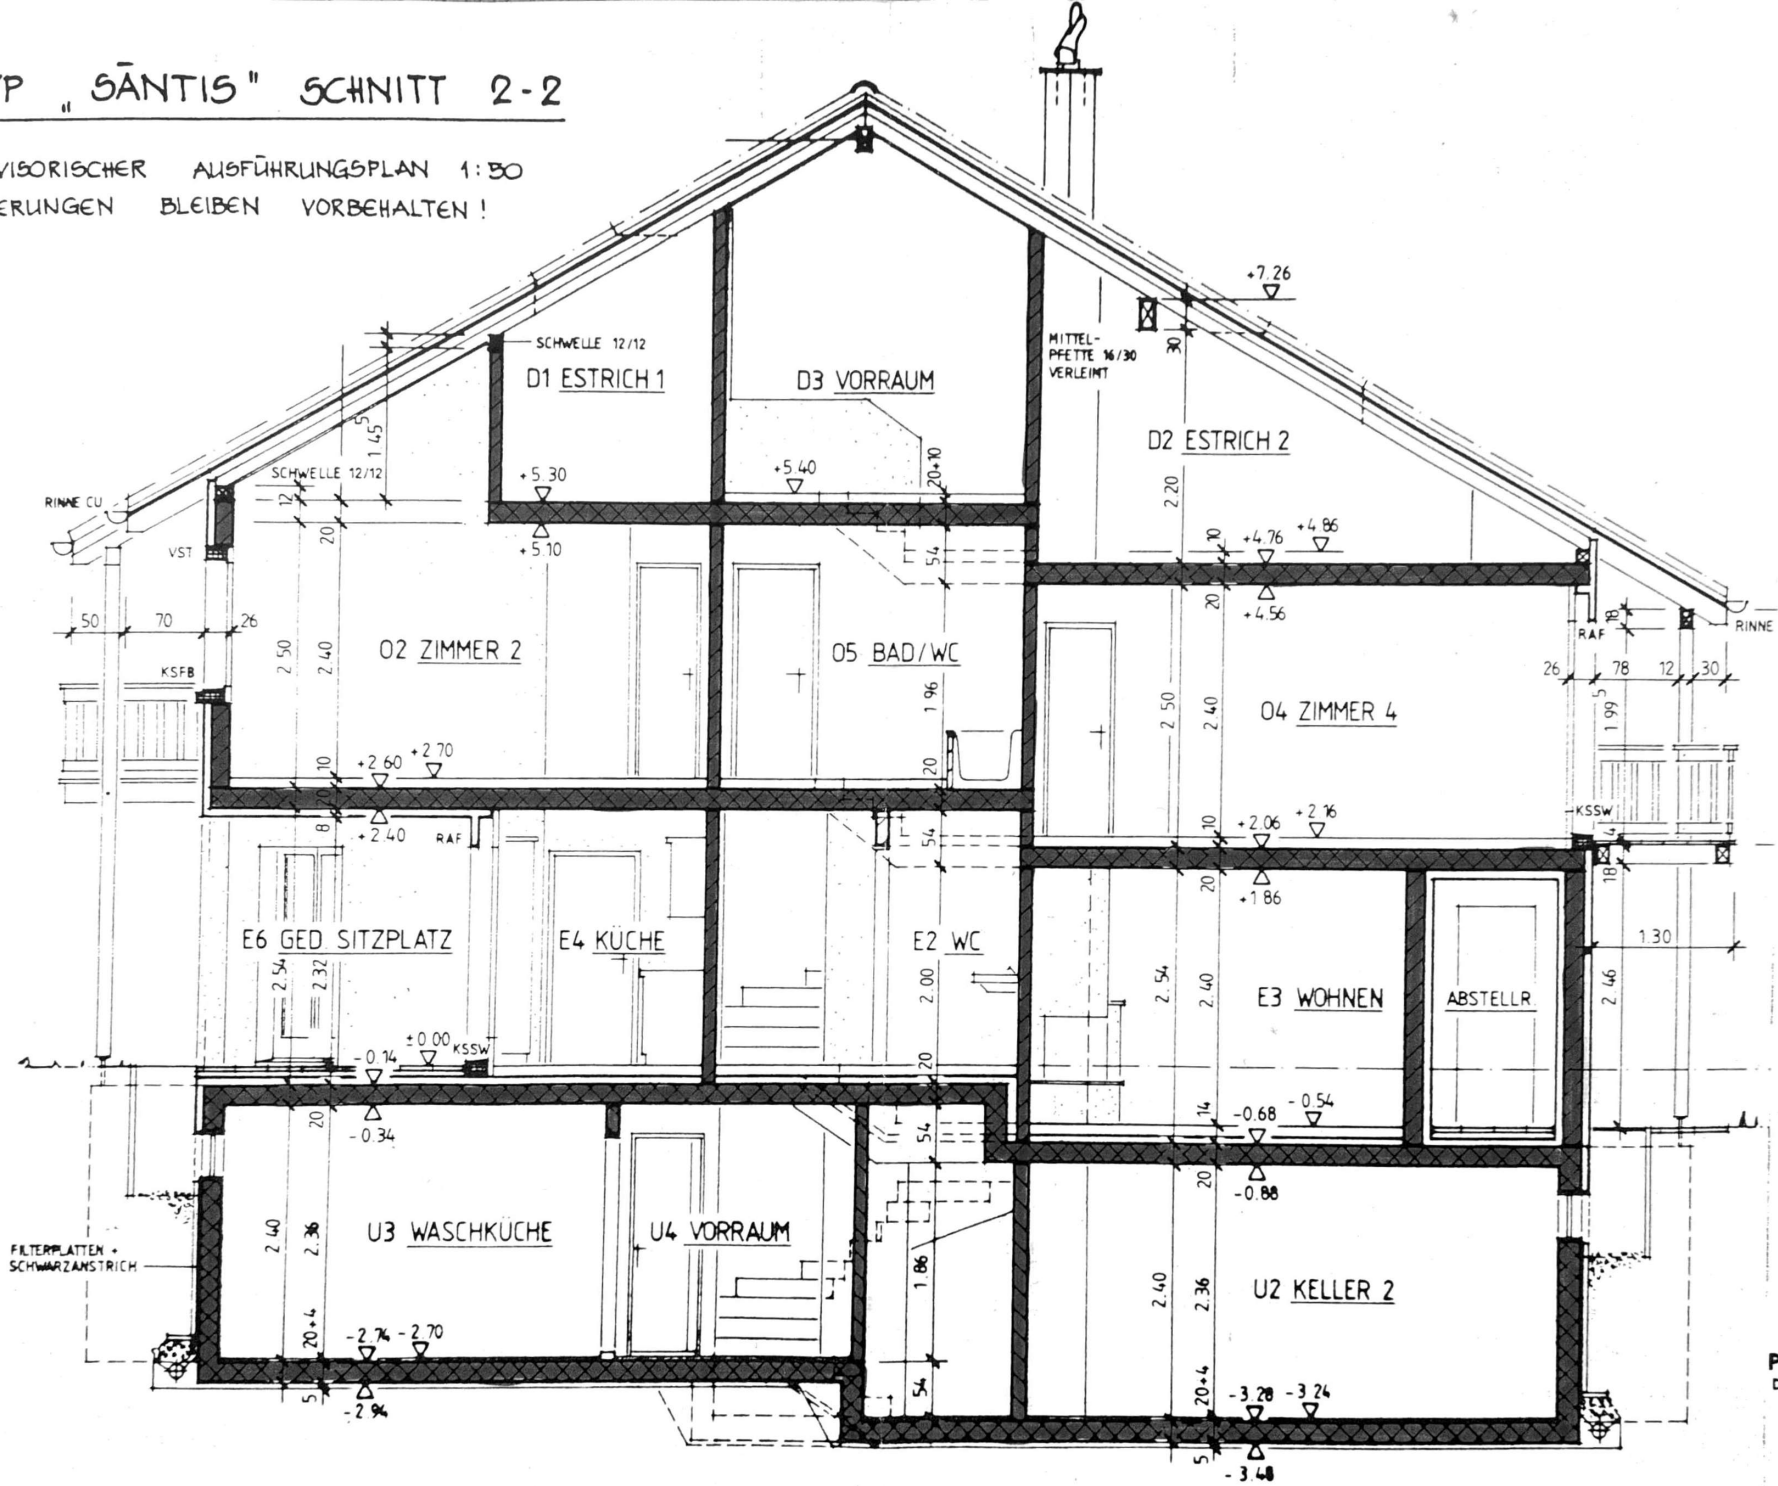


Paul Furger & Partner
Dipl. Architekten ETH/HTL/SIA
Dorfplatz 3
6370 STANS
Tel. 041 6156 61

. 06 . 10 . 87

ECKHAUS TYP „SÄNTIS" EINGANG UNTEN

PROVISORISCHER AUSFÜHRUNGSPLAN 1:50
ÄNDERUNGEN BLEIBEN VORBEHALTEN !

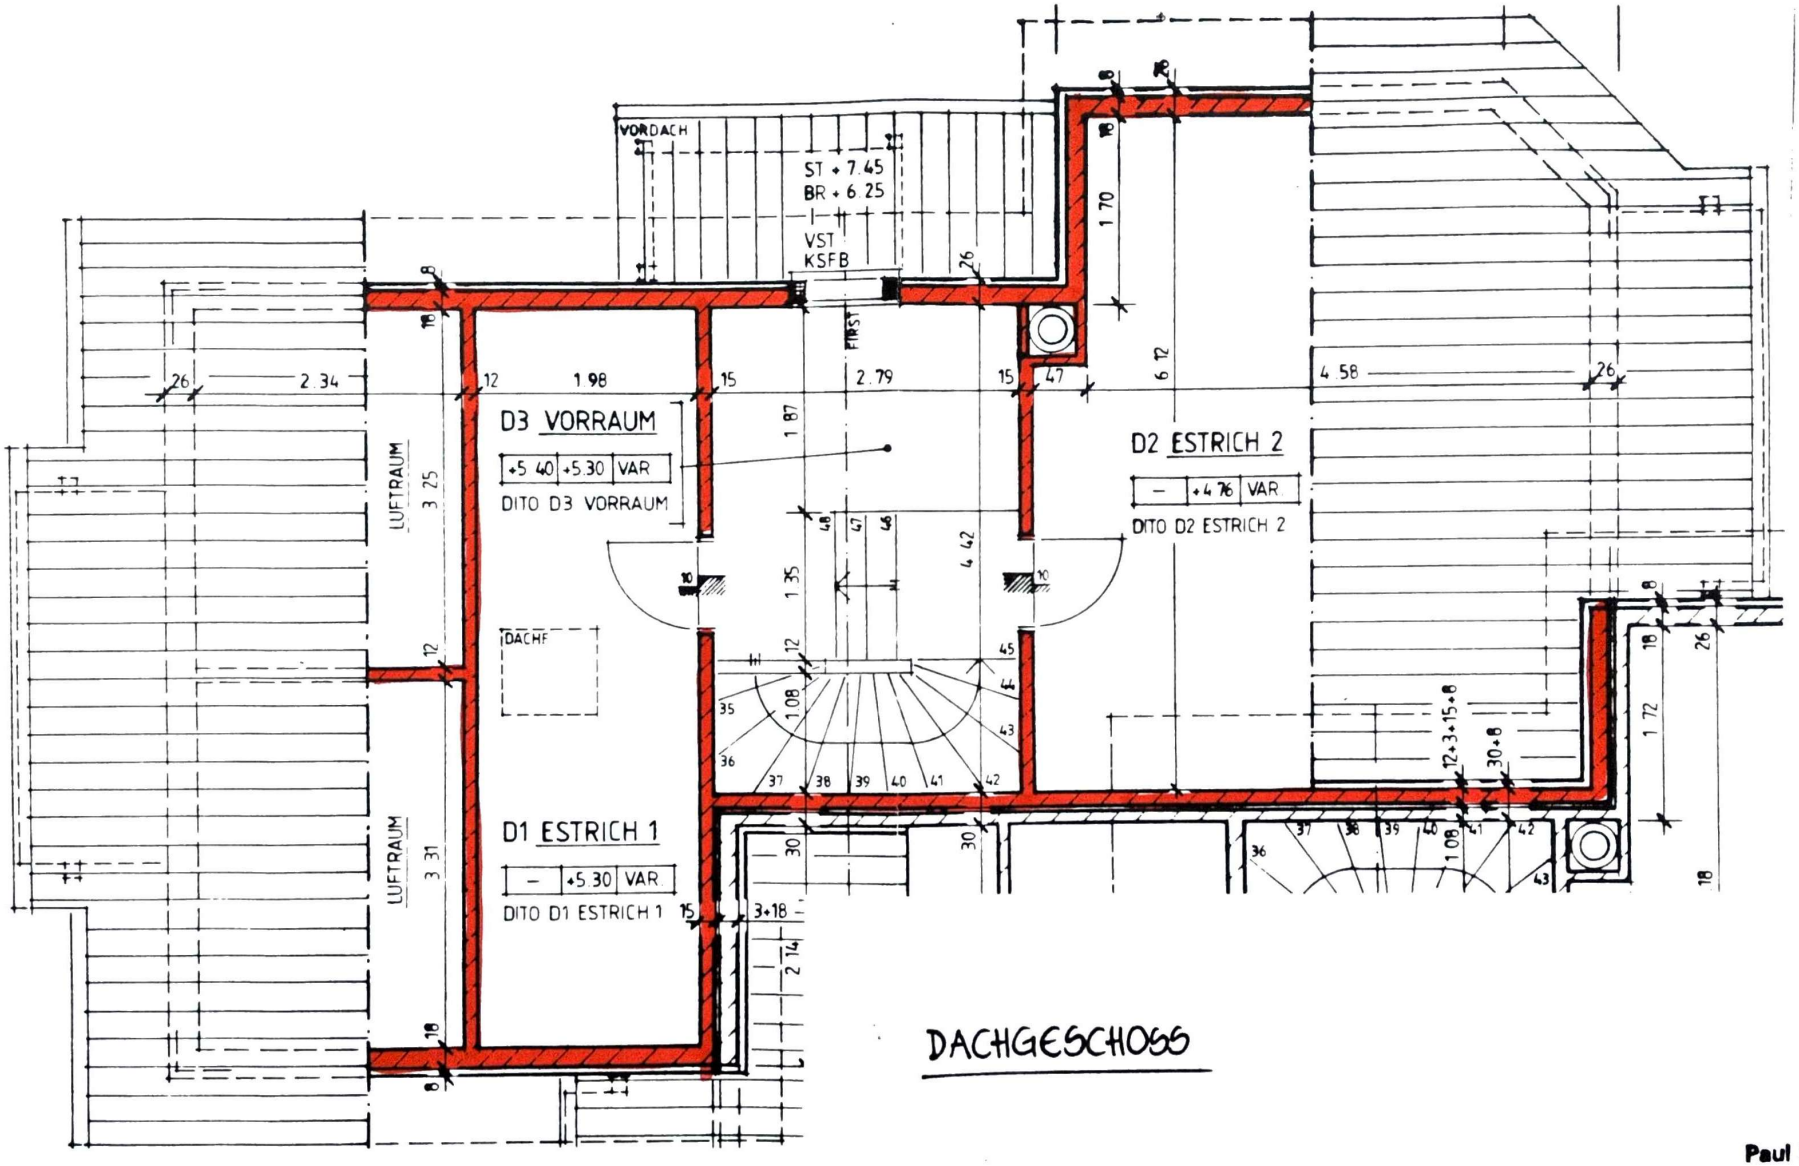


DACHGESCHOSS

Paul Furger & Partner
Dipl. Architekten ETH/HTL/SIA
Dorfplatz 3
6370 STANS
Tel. 041 61 56 61

06.40.89

ECKHAUS TYP „SÄNTIS" EINGANG UNTEN

PROVISORISCHER AUSFÜHRUNGSPLAN 1:50
ÄNDERUNGEN BLEIBEN VORBEHALTEN !

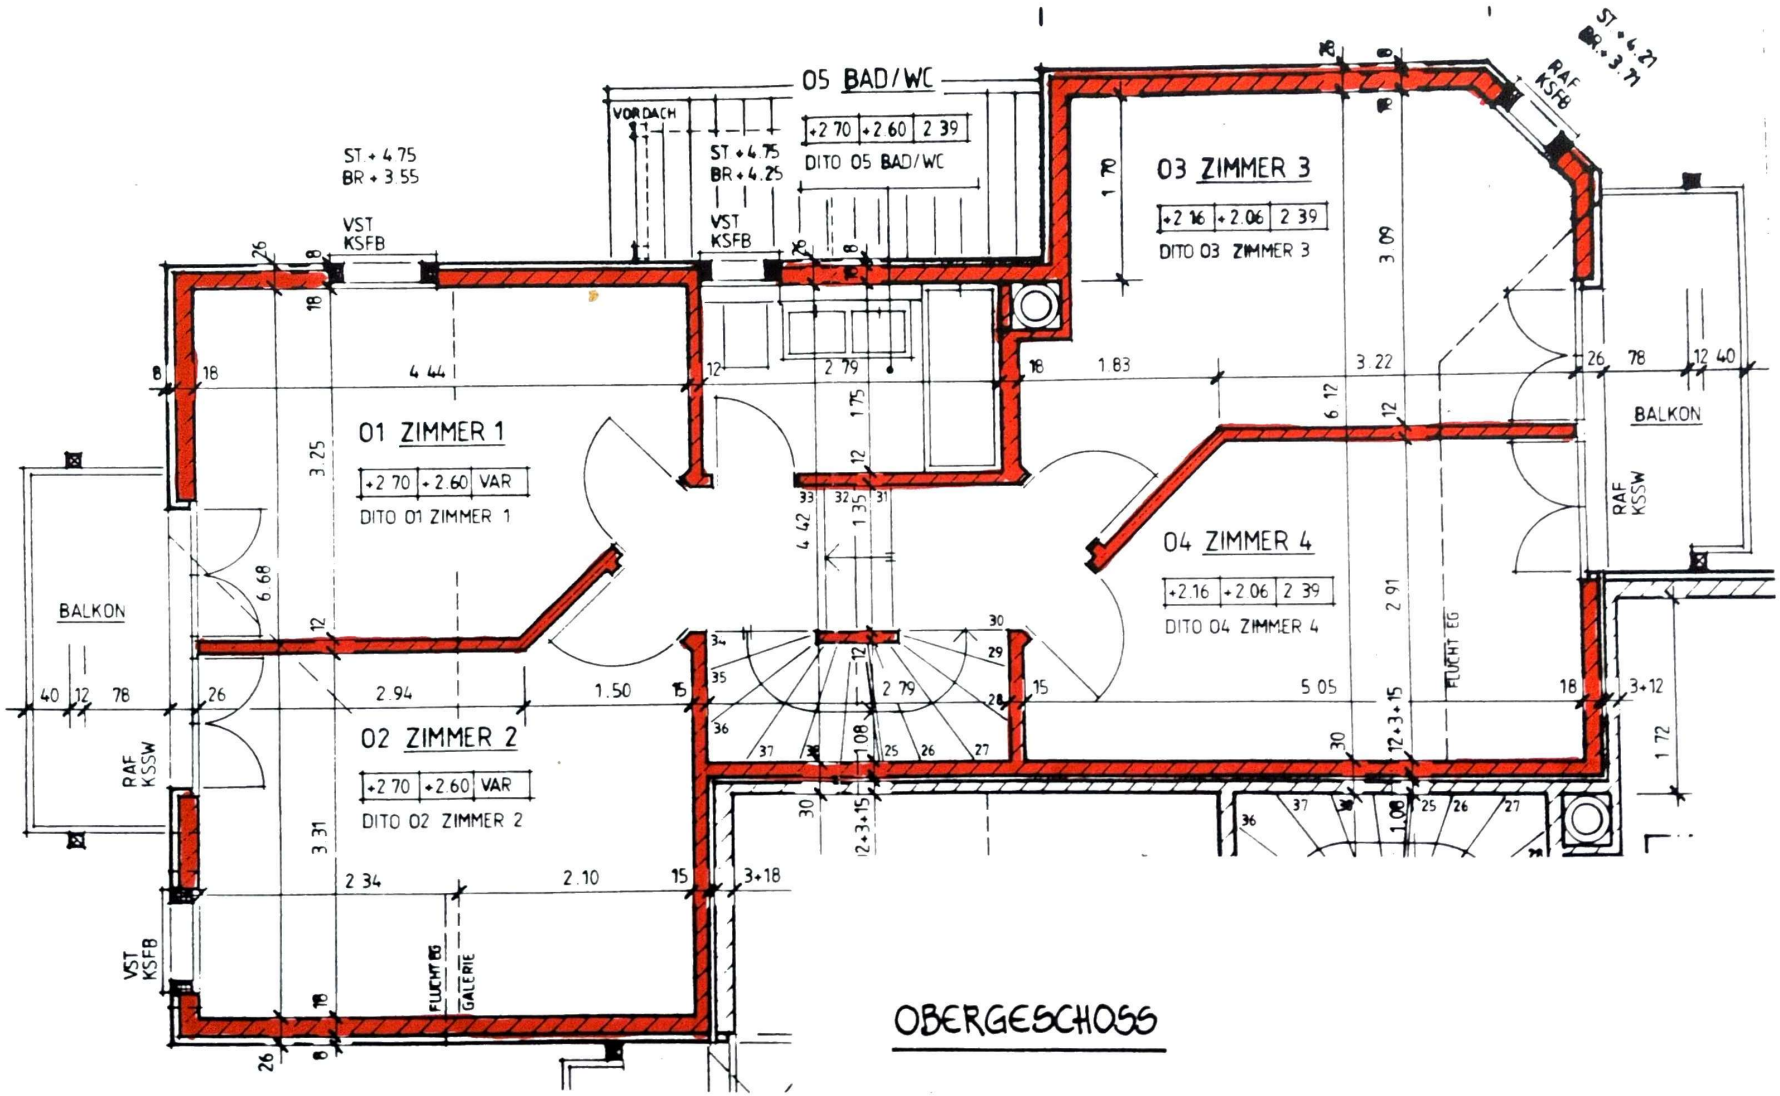


OBERGESCHOSS

Paul Furger & Partne
Dipl. Architekten ETH/HTL/SI
Dorfplatz 3
6370 STANS
Tel. 041 61 56 81

ECKHAUS TYP „SÄNTIS" EINGANG UNTEN

PROVISORISCHER AUSFÜHRUNGSPLAN 1:50
ÄNDERUNGEN BLEIBEN VORBEHALTEN !

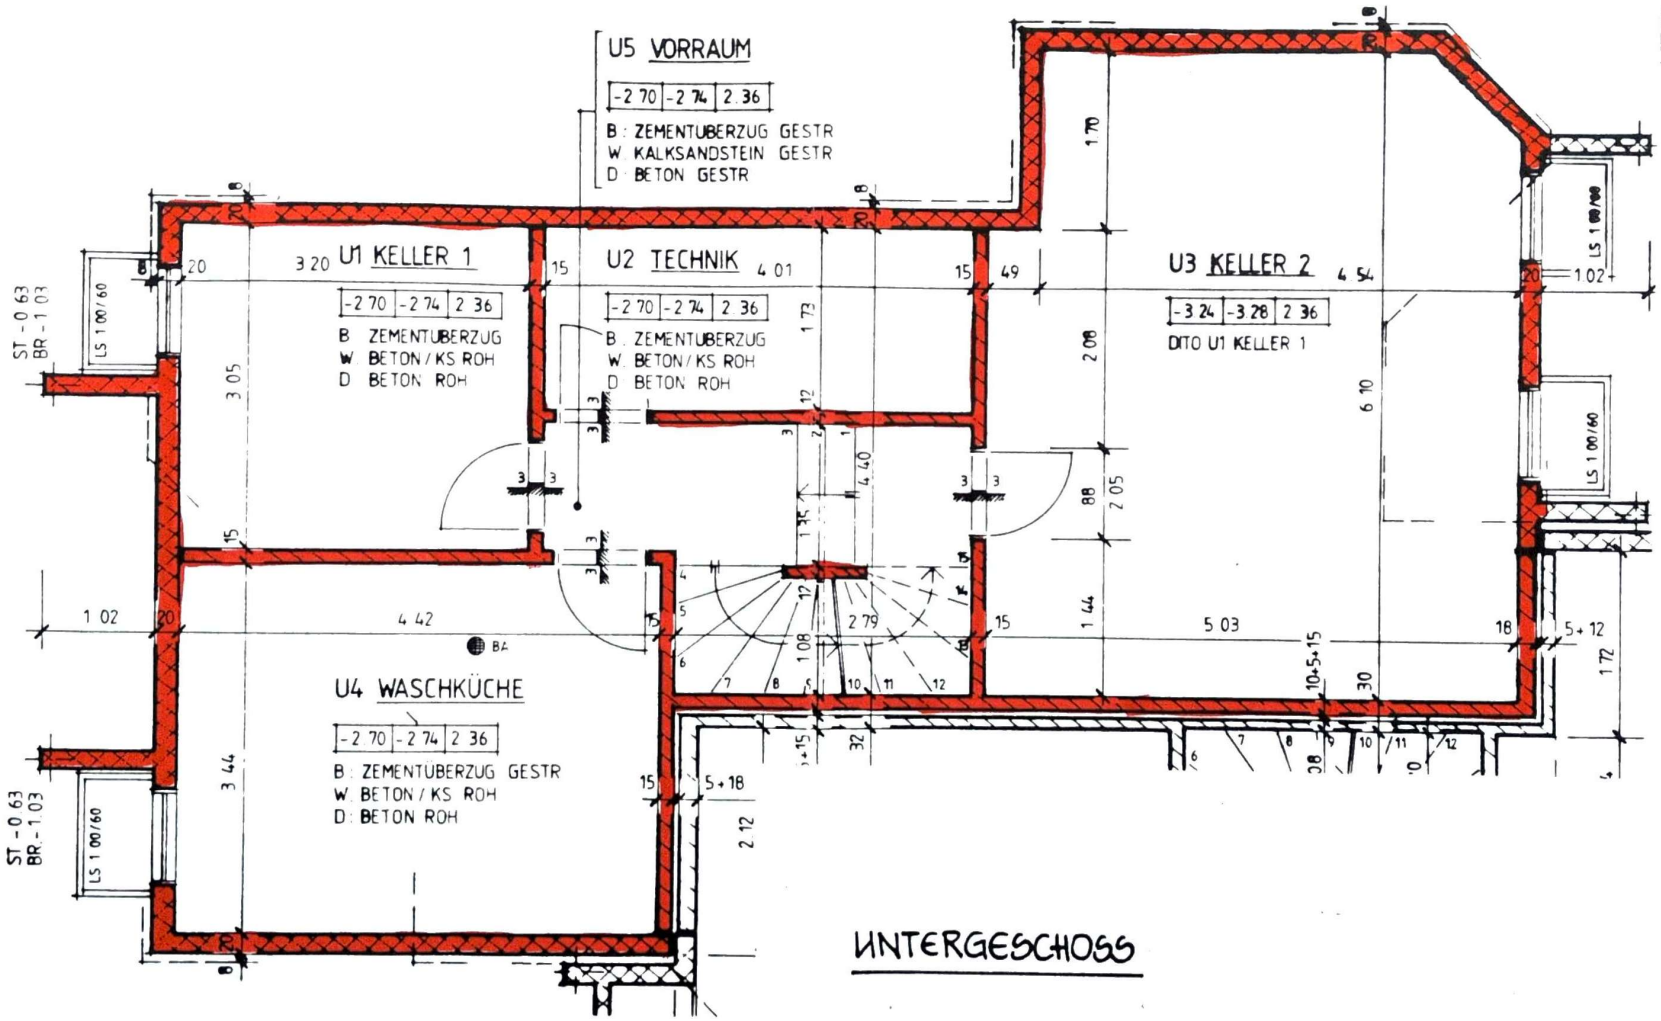

UNTERGESCHOSS


Paul Furger & Partner
Dipl. Architekten ETH/HTL/SIA
Dorfplatz 3
6370 STANS
Tel. 041 61 56 61

.06.10.89

ECKHAUS TYP „SÄNTIS" EINGANG UNTEN

PROVISORISCHER AUSFÜHRUNGSPLAN 1:50

ÄNDERUNGEN BLEIBEN VORBEHALTEN !

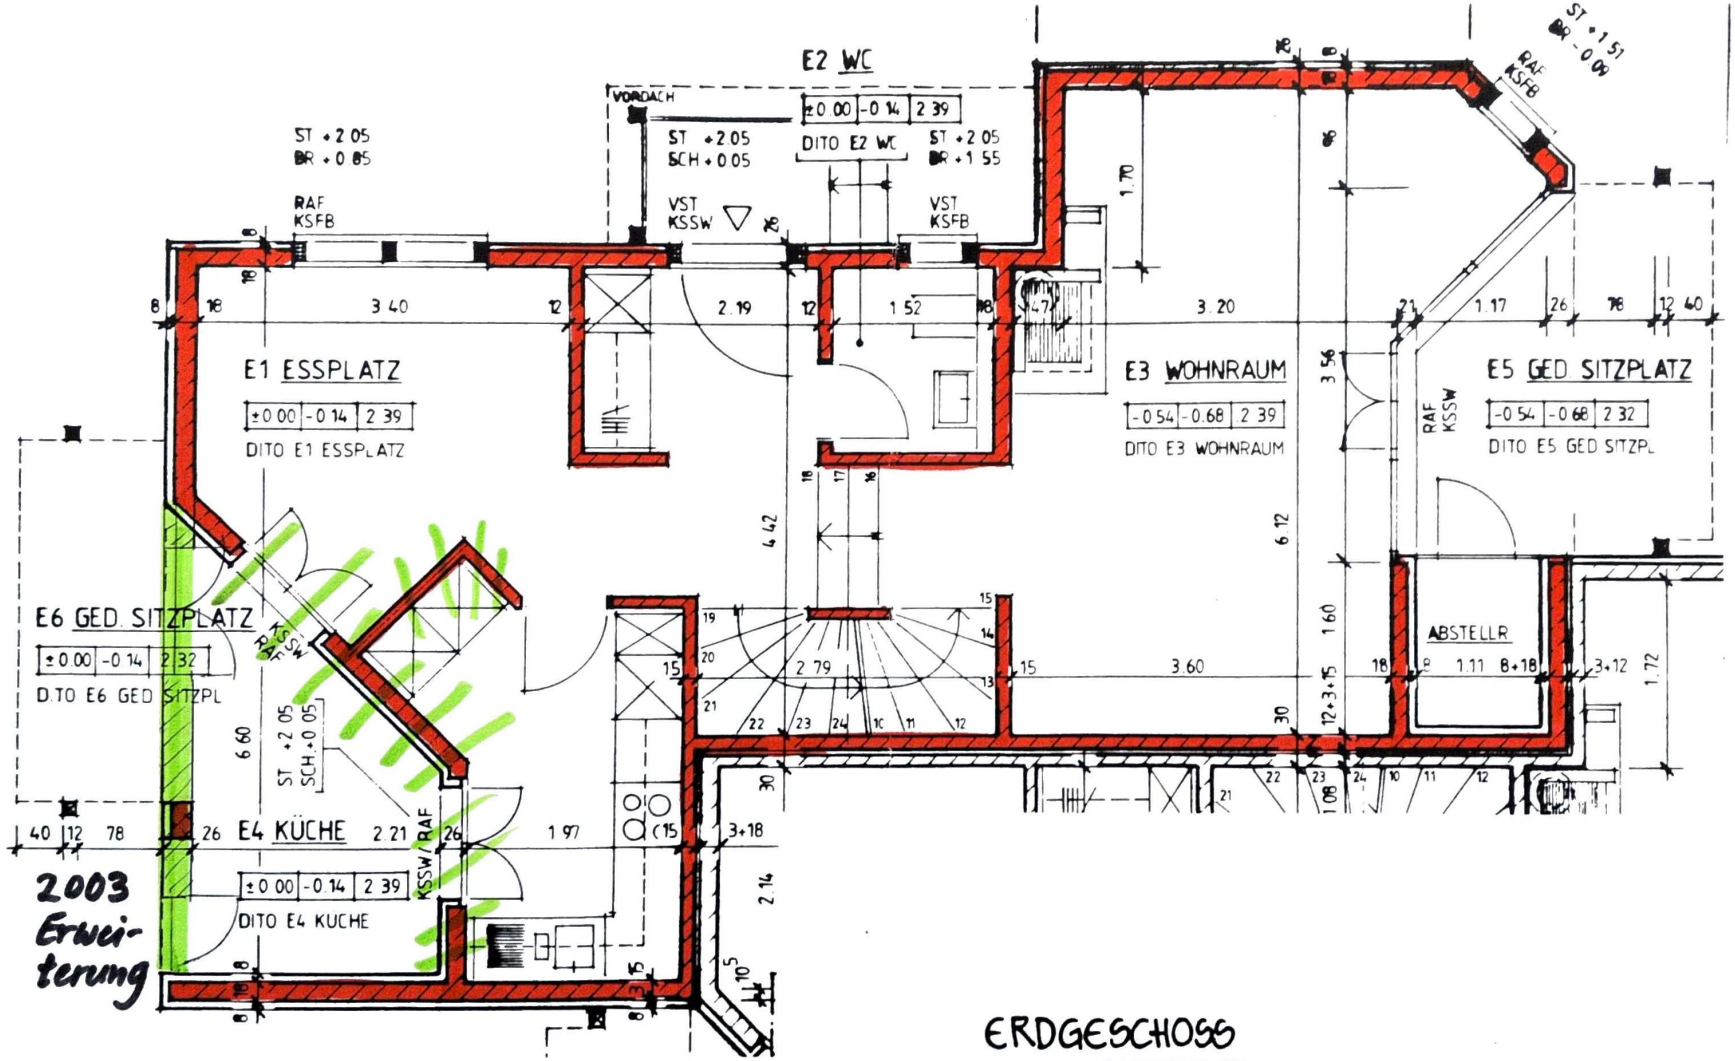

ERDGESCHOSS

Paul Furger & Partner
Dipl. Architekten ETH/HTL/SIA
Dorfplatz 3
6370 STANS
Tel. 041 6156 61

06.10.89