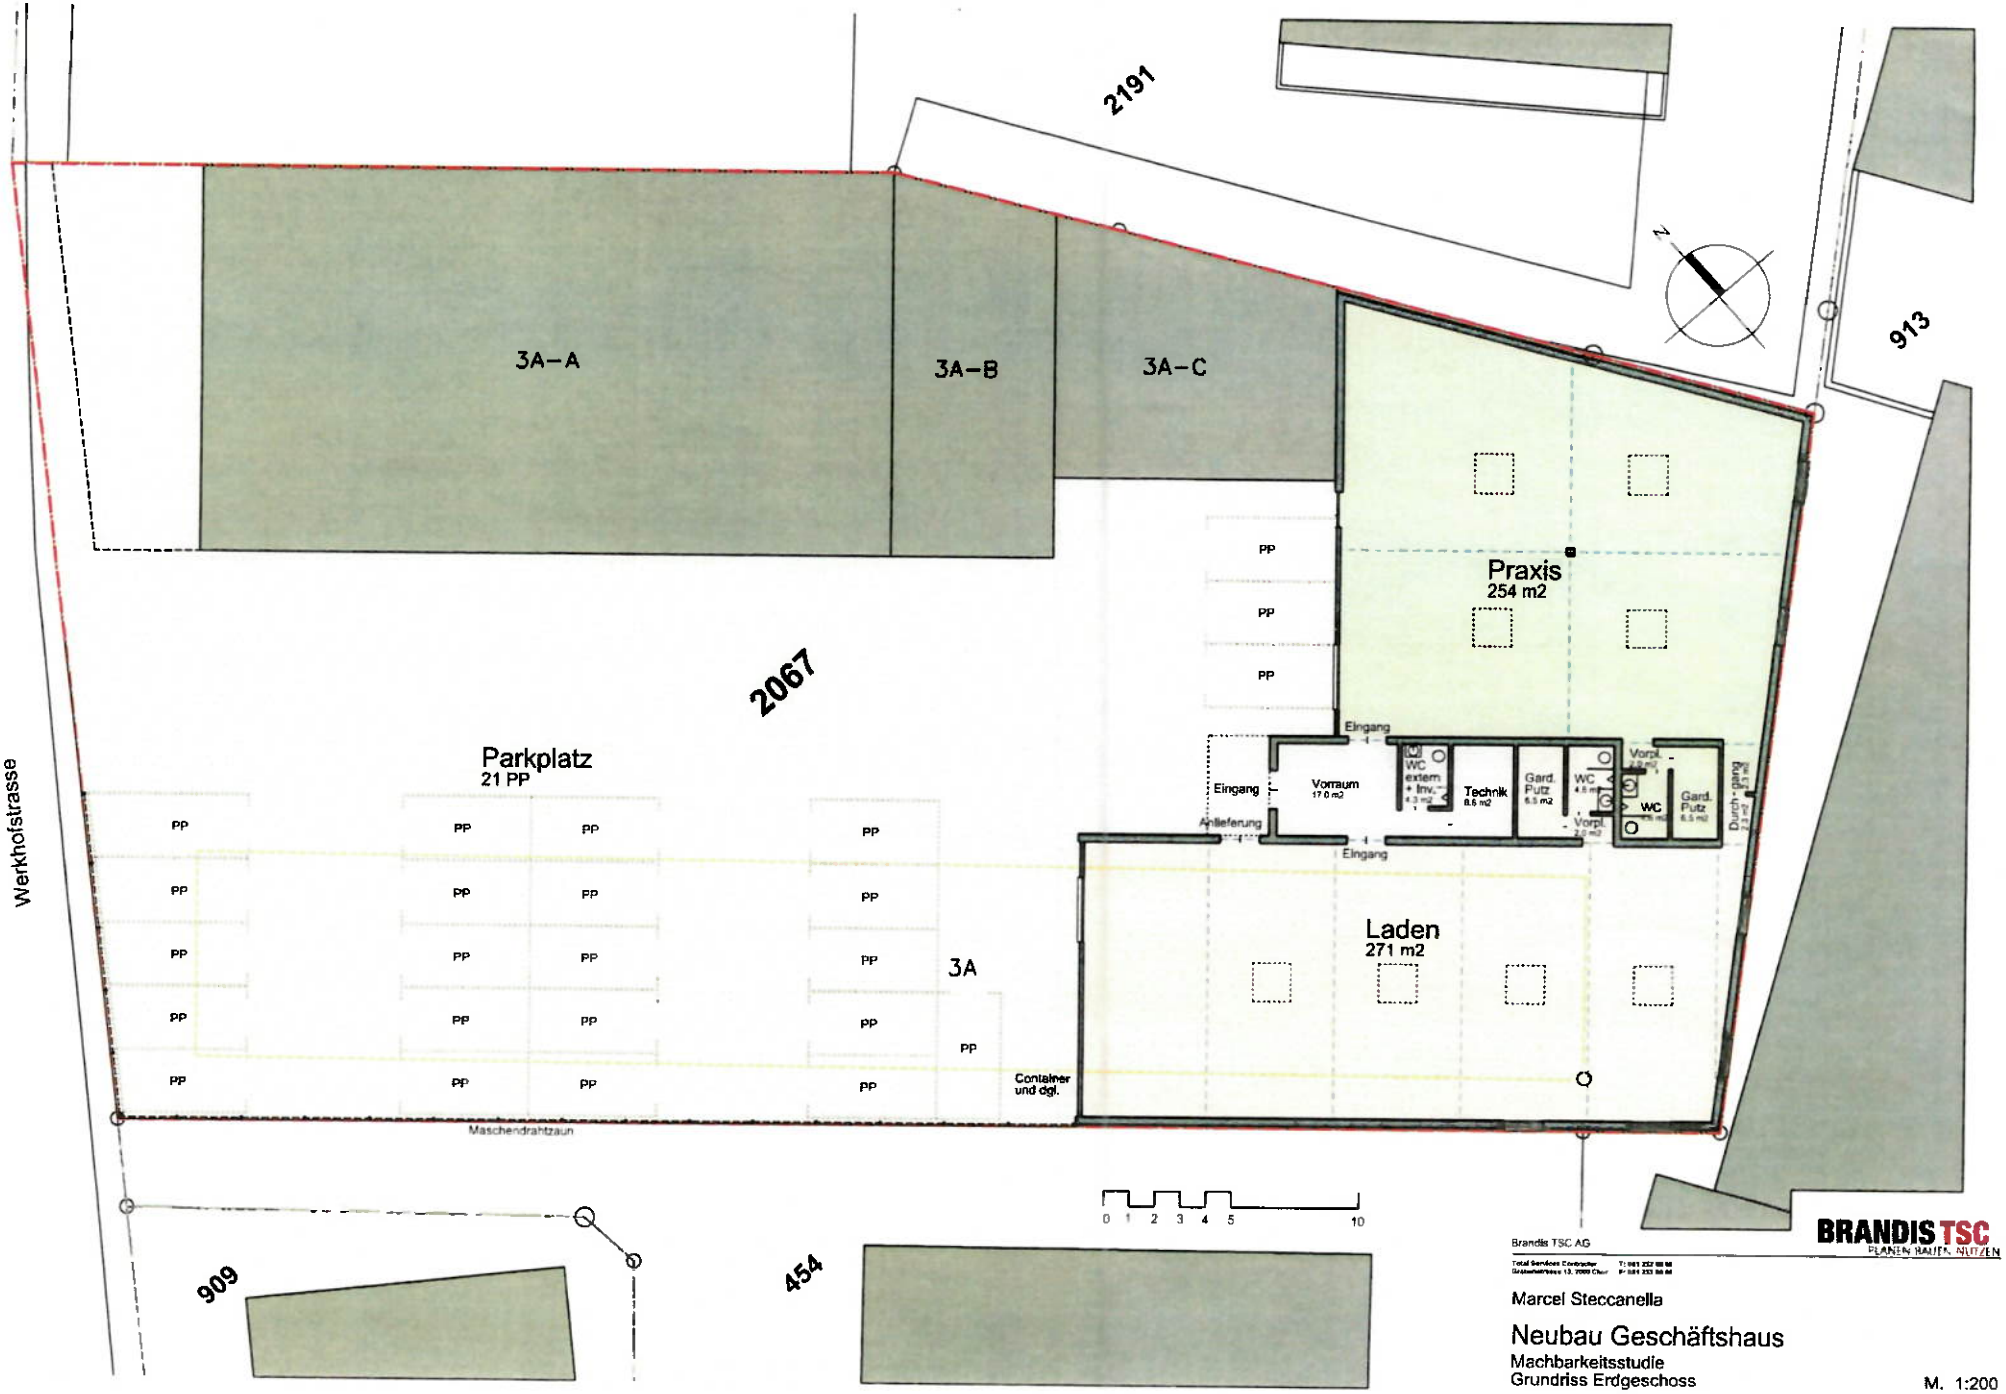


Brandis TSC AG

Total Services Contractor

BRANDIS TSC
PLANEN BAUEN NUTZEN

Marcel Steccanella

Neubau Geschäftshaus

Machbarkeitsstudie

Grundriss Erdgeschoss

M. 1:200

Dat. 20. Dez. 2011 Gez. JM Rev. Gr. A3

003