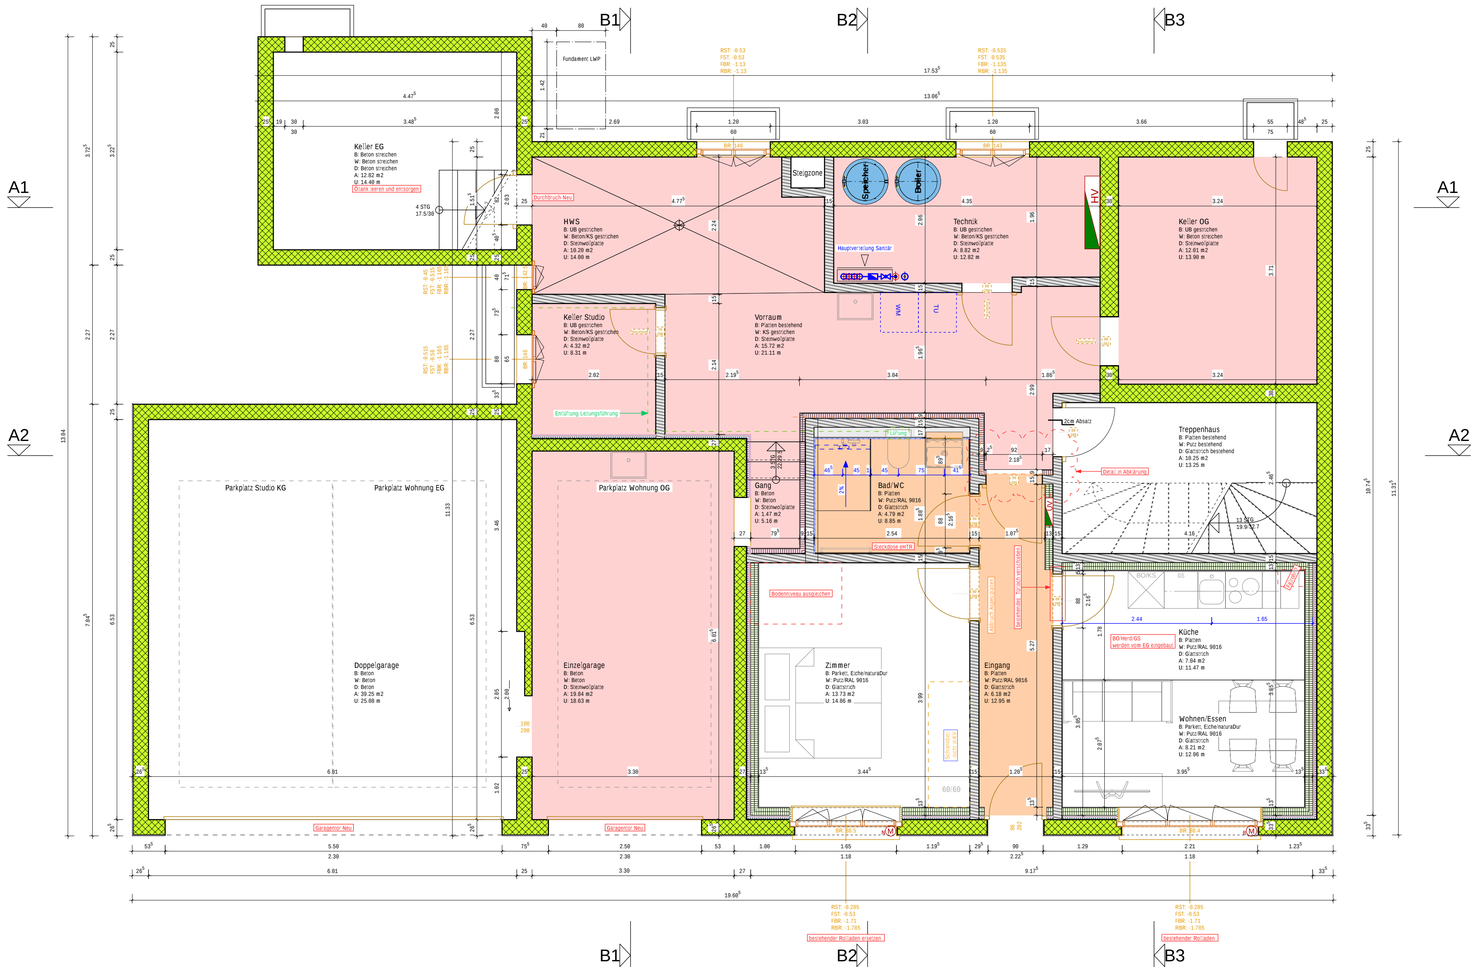


Die rote Fläche wird an der Decke gedämmt (siehe Aufbauten).
Backofen,Herd und Geschirrspühler vom EG werden in der Studioküche (KG) wiederverwendet.

Bodenaufbau KG

Parkett	15 mm
Zement-Fliessestrich	50 mm
Dämmung PIR	60 mm
Katja-Folie, Knauf	5 mm
Beton	200 mm

Bodenaufbau EG

Parkett	15 mm
Zement-Fliessestrich	60 mm
Dämmung Trittschall, Knauf	30 mm
Beton	190 mm
Installationsrost	50 mm
Gipsfaserplatte	12.5 mm

Bodenaufbau EG rote Fläche

Parkett	15 mm
Zement-Fliessestrich	60 mm
Dämmung Trittschall, Knauf	30 mm
Beton	200 mm
Rockfon Facett, Flumroc	80 mm

Bodenaufbau OG

Parkett	15 mm
Zement-Fliessestrich	50 mm
Dämmung Trittschall, Knauf	40 mm
Beton	190 mm
Installationsrost	50 mm
Gipsfaserplatte	12.5 mm

KG Aufdopplung Aussenwand (innen)

Beton	250 mm
Dämmplatte EPS	30 mm
Wärmedämmputz	30 mm
Holzkonstrukton	60 mm
-Steinwolle	
Maipel 5	-
Holzkonstrukton	60 mm
-Steinwolle	
Gipsfaserplatte	12.5 mm

EG Aufdopplung Aussenwand (innen)

Backstein	125 mm
Steinwolle	50 mm
Backstein	150 mm
Holzkonstrukton	40 mm
-Steinwolle	
Maipel 5	-
Holzkonstrukton	50 mm
-Steinwolle	
Gipsfaserplatte	12.5 mm

OG Aufdopplung Aussenwand (innen)


Holzschalung, Fichte	23 mm
Holzkonstrukton	120 mm
-Steinwolle	
Maipel 5	-
Holzkonstrukton	50 mm
-Steinwolle	
Gipsfaserplatte	12.5 mm

KG Aufdopplung Innenwand

Kalksandstein	120 mm
Holzkonstrukton	60 mm
-Steinwolle	
Holzkonstrukton	60 mm
-Steinwolle	
Gipsfaserplatte	12.5 mm

KG Aufdopplung Innenwand

Kalksandstein	120 mm
Dämmung EPS	80 mm
Deckputz	10 mm

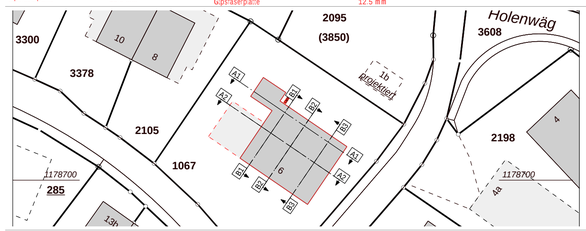

Beton
Beton Element
Backstein
Kalksandstein
Deckendurchbruch
Holzbau gedä.
Holz
Holzwerkstoff
Faser Dämmung
Bodendurchbruch
EPS/PUR Dämmung
Perimeter Dämmung
Misapor
Trittschall Dämmung
Bodenöffnung
Unterlagsboden
Putz
Kunststein
Magerbeton
Wandöffnung

RB	OK Roh Boden	FST	Fertigsturz	BS	Bodenschütz	BA	Bodenablauf
FB	OK Fertig Boden	FBR	Fertigbrüstung	BGF	Brutto Geschossfläche	DW	Dachwasser
RD	UK Roh Decke	RSW	OK Roh Schwelle	BNF	Brutto Nebenflächen	SS	Schlammsammler
FD	UK Fertig Decke	FSW	OK Fertig Schwelle	BF	Bodenfläche	SA	Grassenablauf
OK	Oberkant	WD	Wanddurchbruch	RH	Raumhöhe	KS	Kontrollschacht
UK	Unterkant	WS	Wandschütz	K	Kurbel Storen	SiS	Sickerschacht
RST	Rohsturz	DD	Deckendurchbruch	M	Motor Storen		
RBR	Rohbrüstung	BD	Bodendurchbruch				

Sämtliche Masse sind vom Unternehmer auf eigene Verantwortung am Bau zu kontrollieren.
Allfällige Differenzen sind umgehend der Bauleitung zu melden.

Bauprojekt: Wohnhaus, Langachristrasse 6, 3855 Brienz
Bauherrschaft: Simon Grünig + Claudia Imfeld, , Ammerswilerstrasse 41, 5600 Lenzburg

Gez.: lorenz.wyler
Gr: A1
Druck: 27.07.2026
Dateiname: 2_AP_240726.d

Plan: _2_GR KG
Mst: 1:50
Projekt: Grünig Simon
EG FB = +-0.00

Konzept Wyler
AG für Architektur und Baumanagement
Stockmatten, 3855 Brienz
info@konzeptwyler.ch | +41 33 952 13 45

Bestand
Abbruch
Neu

Grünig Landachri

"Ausführungsplan"