
Grundrisspläne

Alte Affolterstrasse 8 • 2. OG rechts

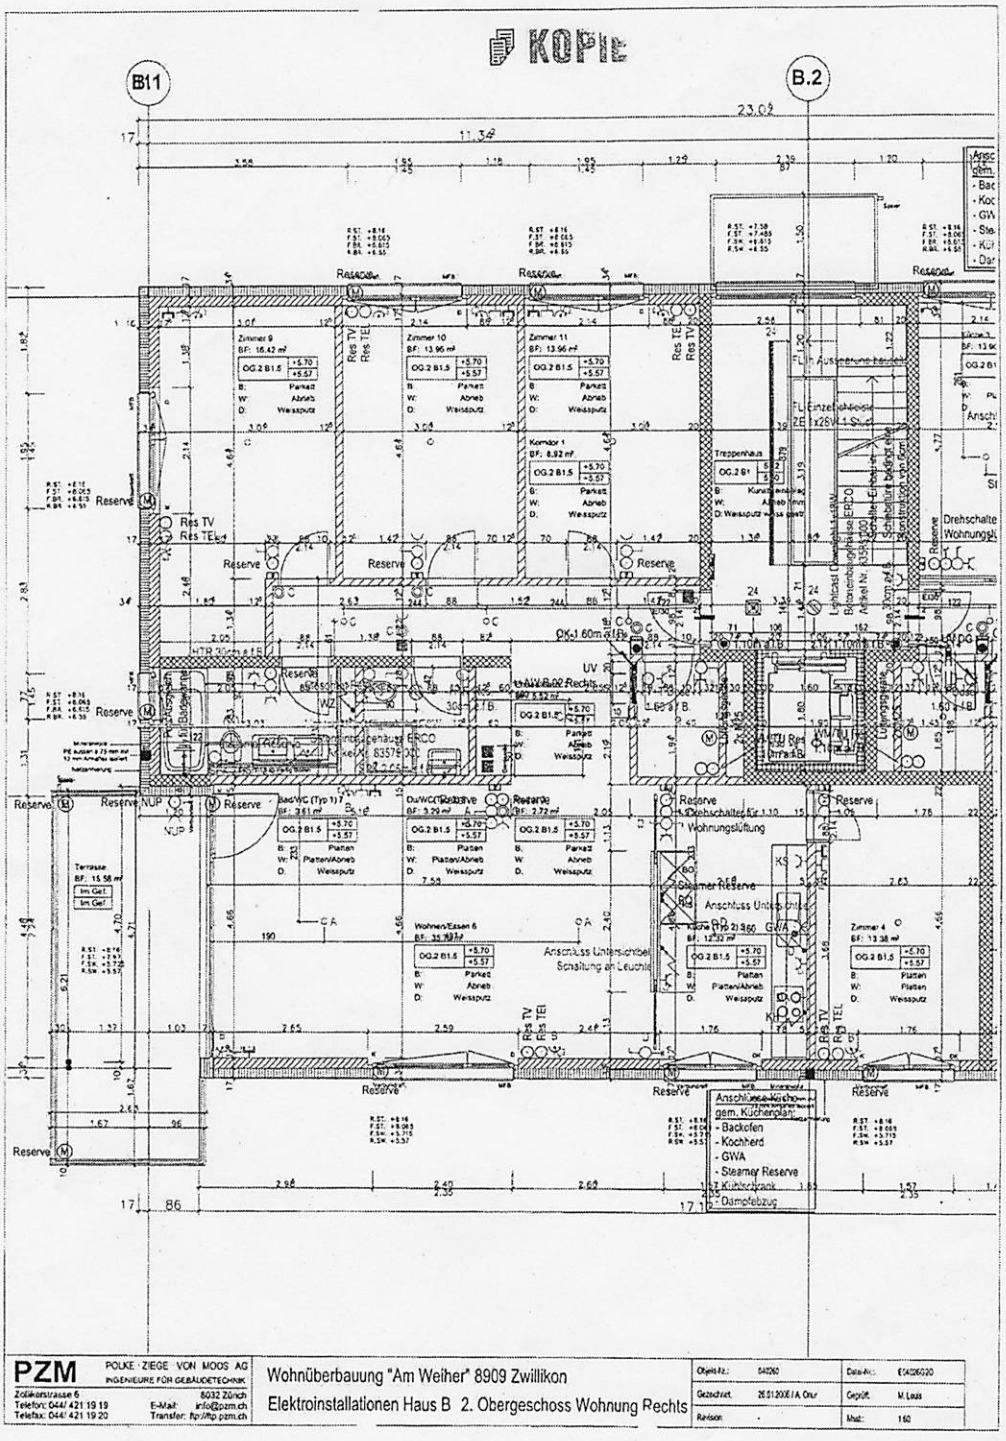


- Top Grundriss - eigener Waschturm im Reduit - stattliches Wohn- und Esszimmer - offene Küche mit Dampfsteamer

Grundrisspläne

Alte Affolterstrasse 8 • Garage



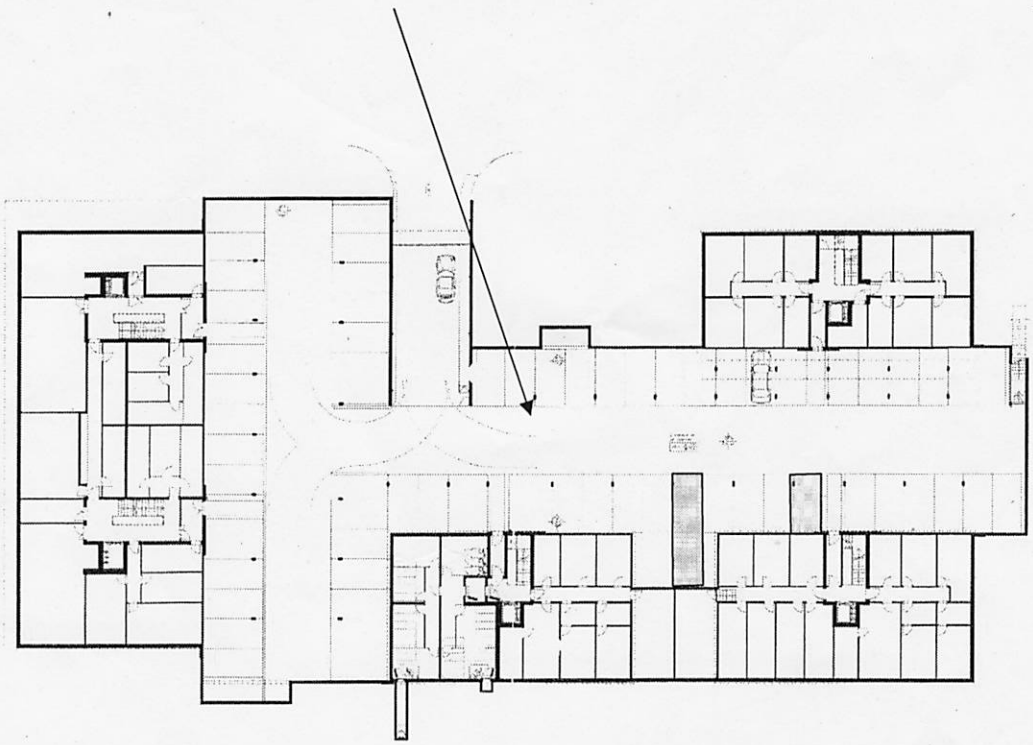

Untergeschoss Garage Stand: 1. September 2005
Masstab: 1:300

am Weiher
GUTES KLIMA, BESSER LEBEN

N


25 M


- Tiefgaragenplatz Nr. 24 ist im Kaufpreis inbegriffen – die beiden hintereinander liegenden Plätze Nr. 28 + 29 können bei Bedarf zusätzlich gemietet werden – Lift direkt auf Ihre Wohnebene

IBS REAL ESTATE AG
Immobilien Verkauf • Vermittlung • Verwaltung Office • Bahnhofstrasse 14 • CH-6340 Baar/ZG
www.ibs-immobilien.ch • Telefon 041 211 11 77 • Mobile 079 366 16 99 • Fax 041 211 11 78 • info@ibs-immobilien.ch

Situation

Alte Affolterstrasse 8 • am Weiher

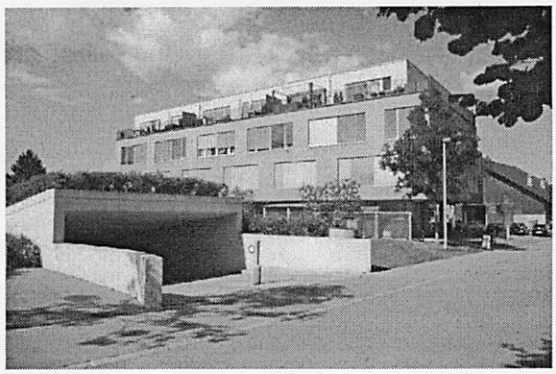

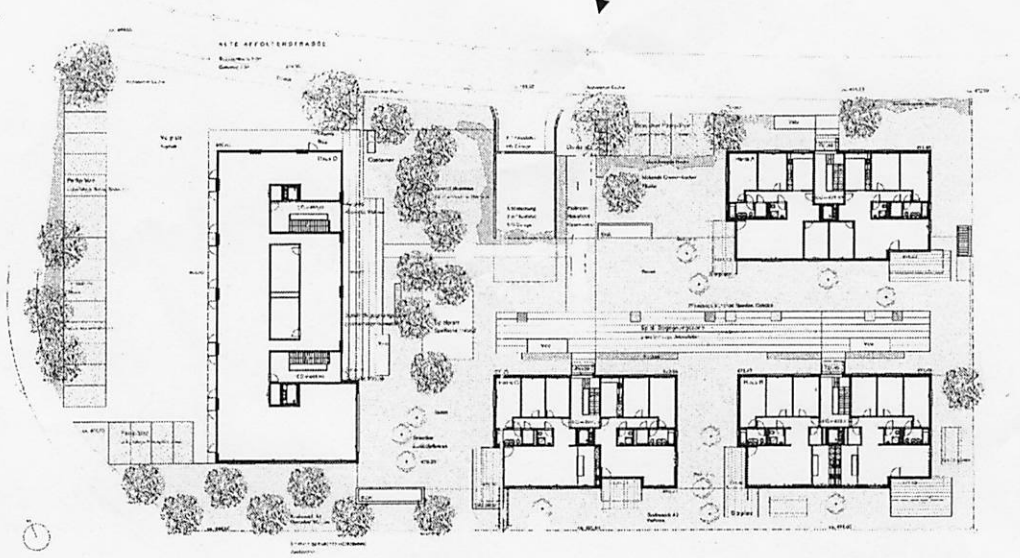

Umgebungsplan

Stand: 1. September 2005
Massstab: 1:400

am Weiher
GUTES KLIMA, BESSER LEBEN

25 M


- Direkt angrenzend an die Landwirtschaftszone – attraktive Architektur & Minergie zertifizierte Bauweise zu Ihrem Vorteil

IBS REAL ESTATE AG
Immobilien Verkauf • Vermittlung • Verwaltung Office • Bahnhofstrasse 14 • CH-6340 Baar/ZG
www.ibs-immobilien.ch • Telefon 041 211 11 77 • Mobile 079 366 16 99 • Fax 041 211 11 78 • info@ibs-immobilien.ch

Grundrisspläne

Alte Affolterstrasse 8 • UG Keller / Hobbyraum



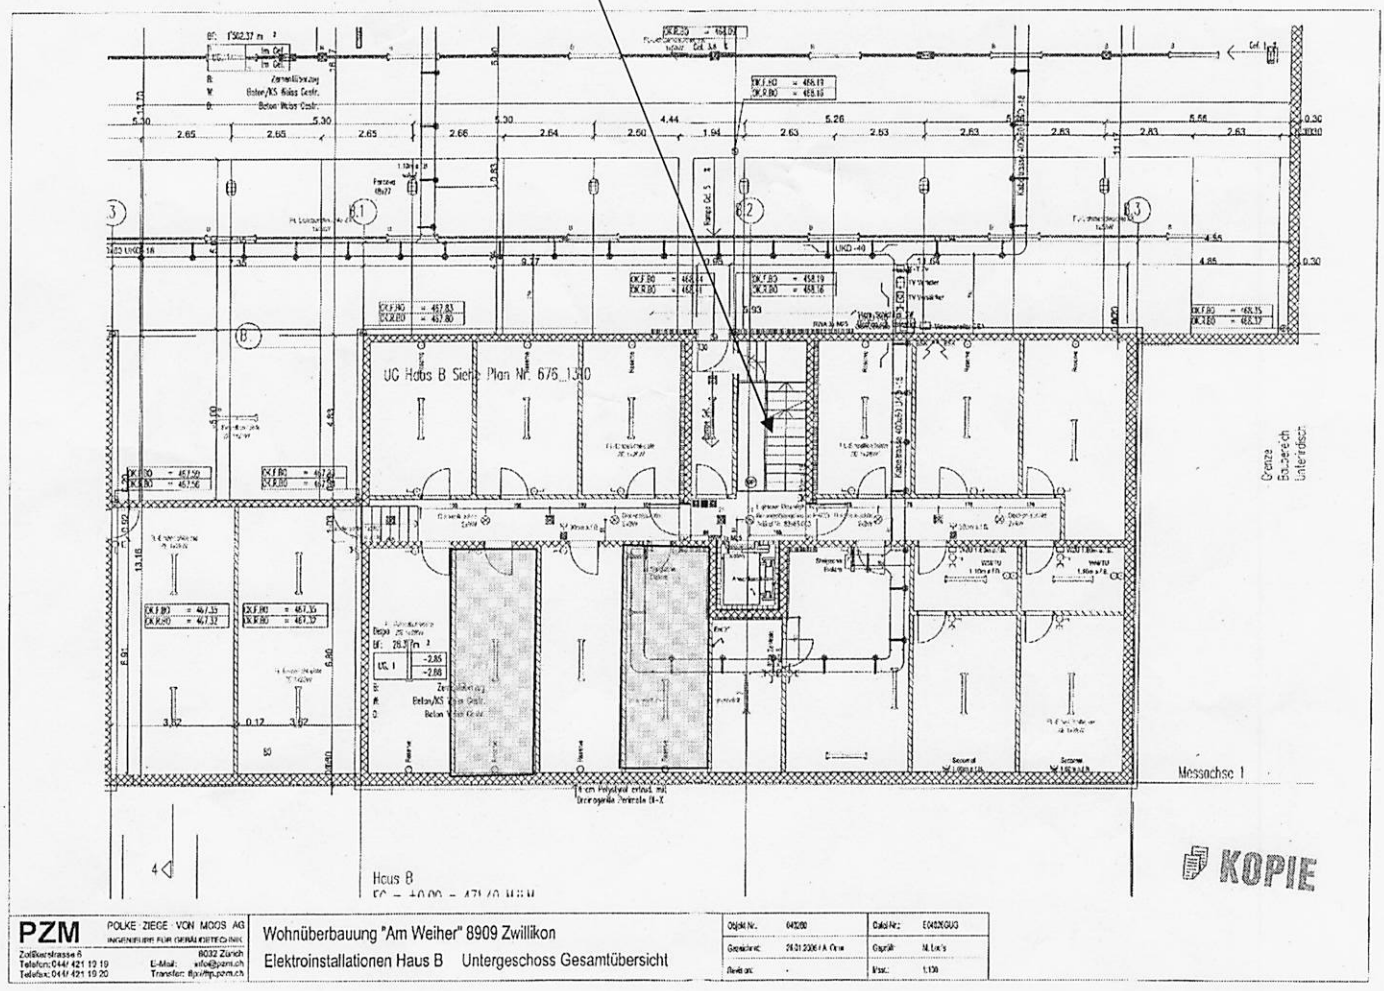


- Zusätzlich sind ein abschliessbarer Keller sowie ein eigener Hobbyraum (zurzeit vermietet) im Kaufpreis inbegriffen

Katasterplan

Alte Affolterstrasse 8 • CH-8909 Zwillikon



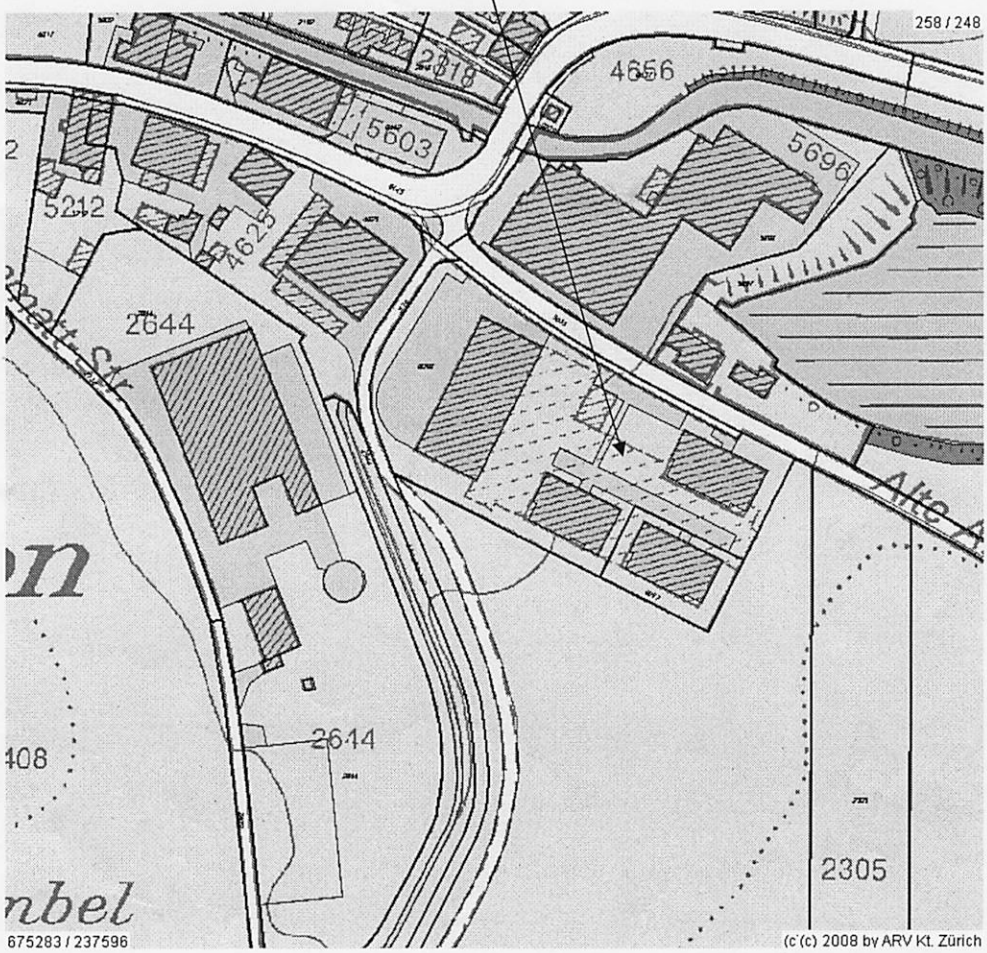

- In der Region befinden sich sehr schöne Naturschutzgebiete wie die Reussebene mit malerischen Uferlandschaften oder das Seleger Moor sowie der Türlersee oder das zauberhafte Hochplateau „Feldenmas“ oberhalb des Hedinger Weihers

IBS REAL ESTATE AG

Immobilien Verkauf • Vermittlung • Verwaltung Office • Bahnhofstrasse 14 • CH-6340 Baar/ZG
www.ibs-immobilien.ch • Telefon 041 211 11 77 • Mobile 079 366 16 99 • Fax 041 211 11 78 • info@ibs-immobilien.ch