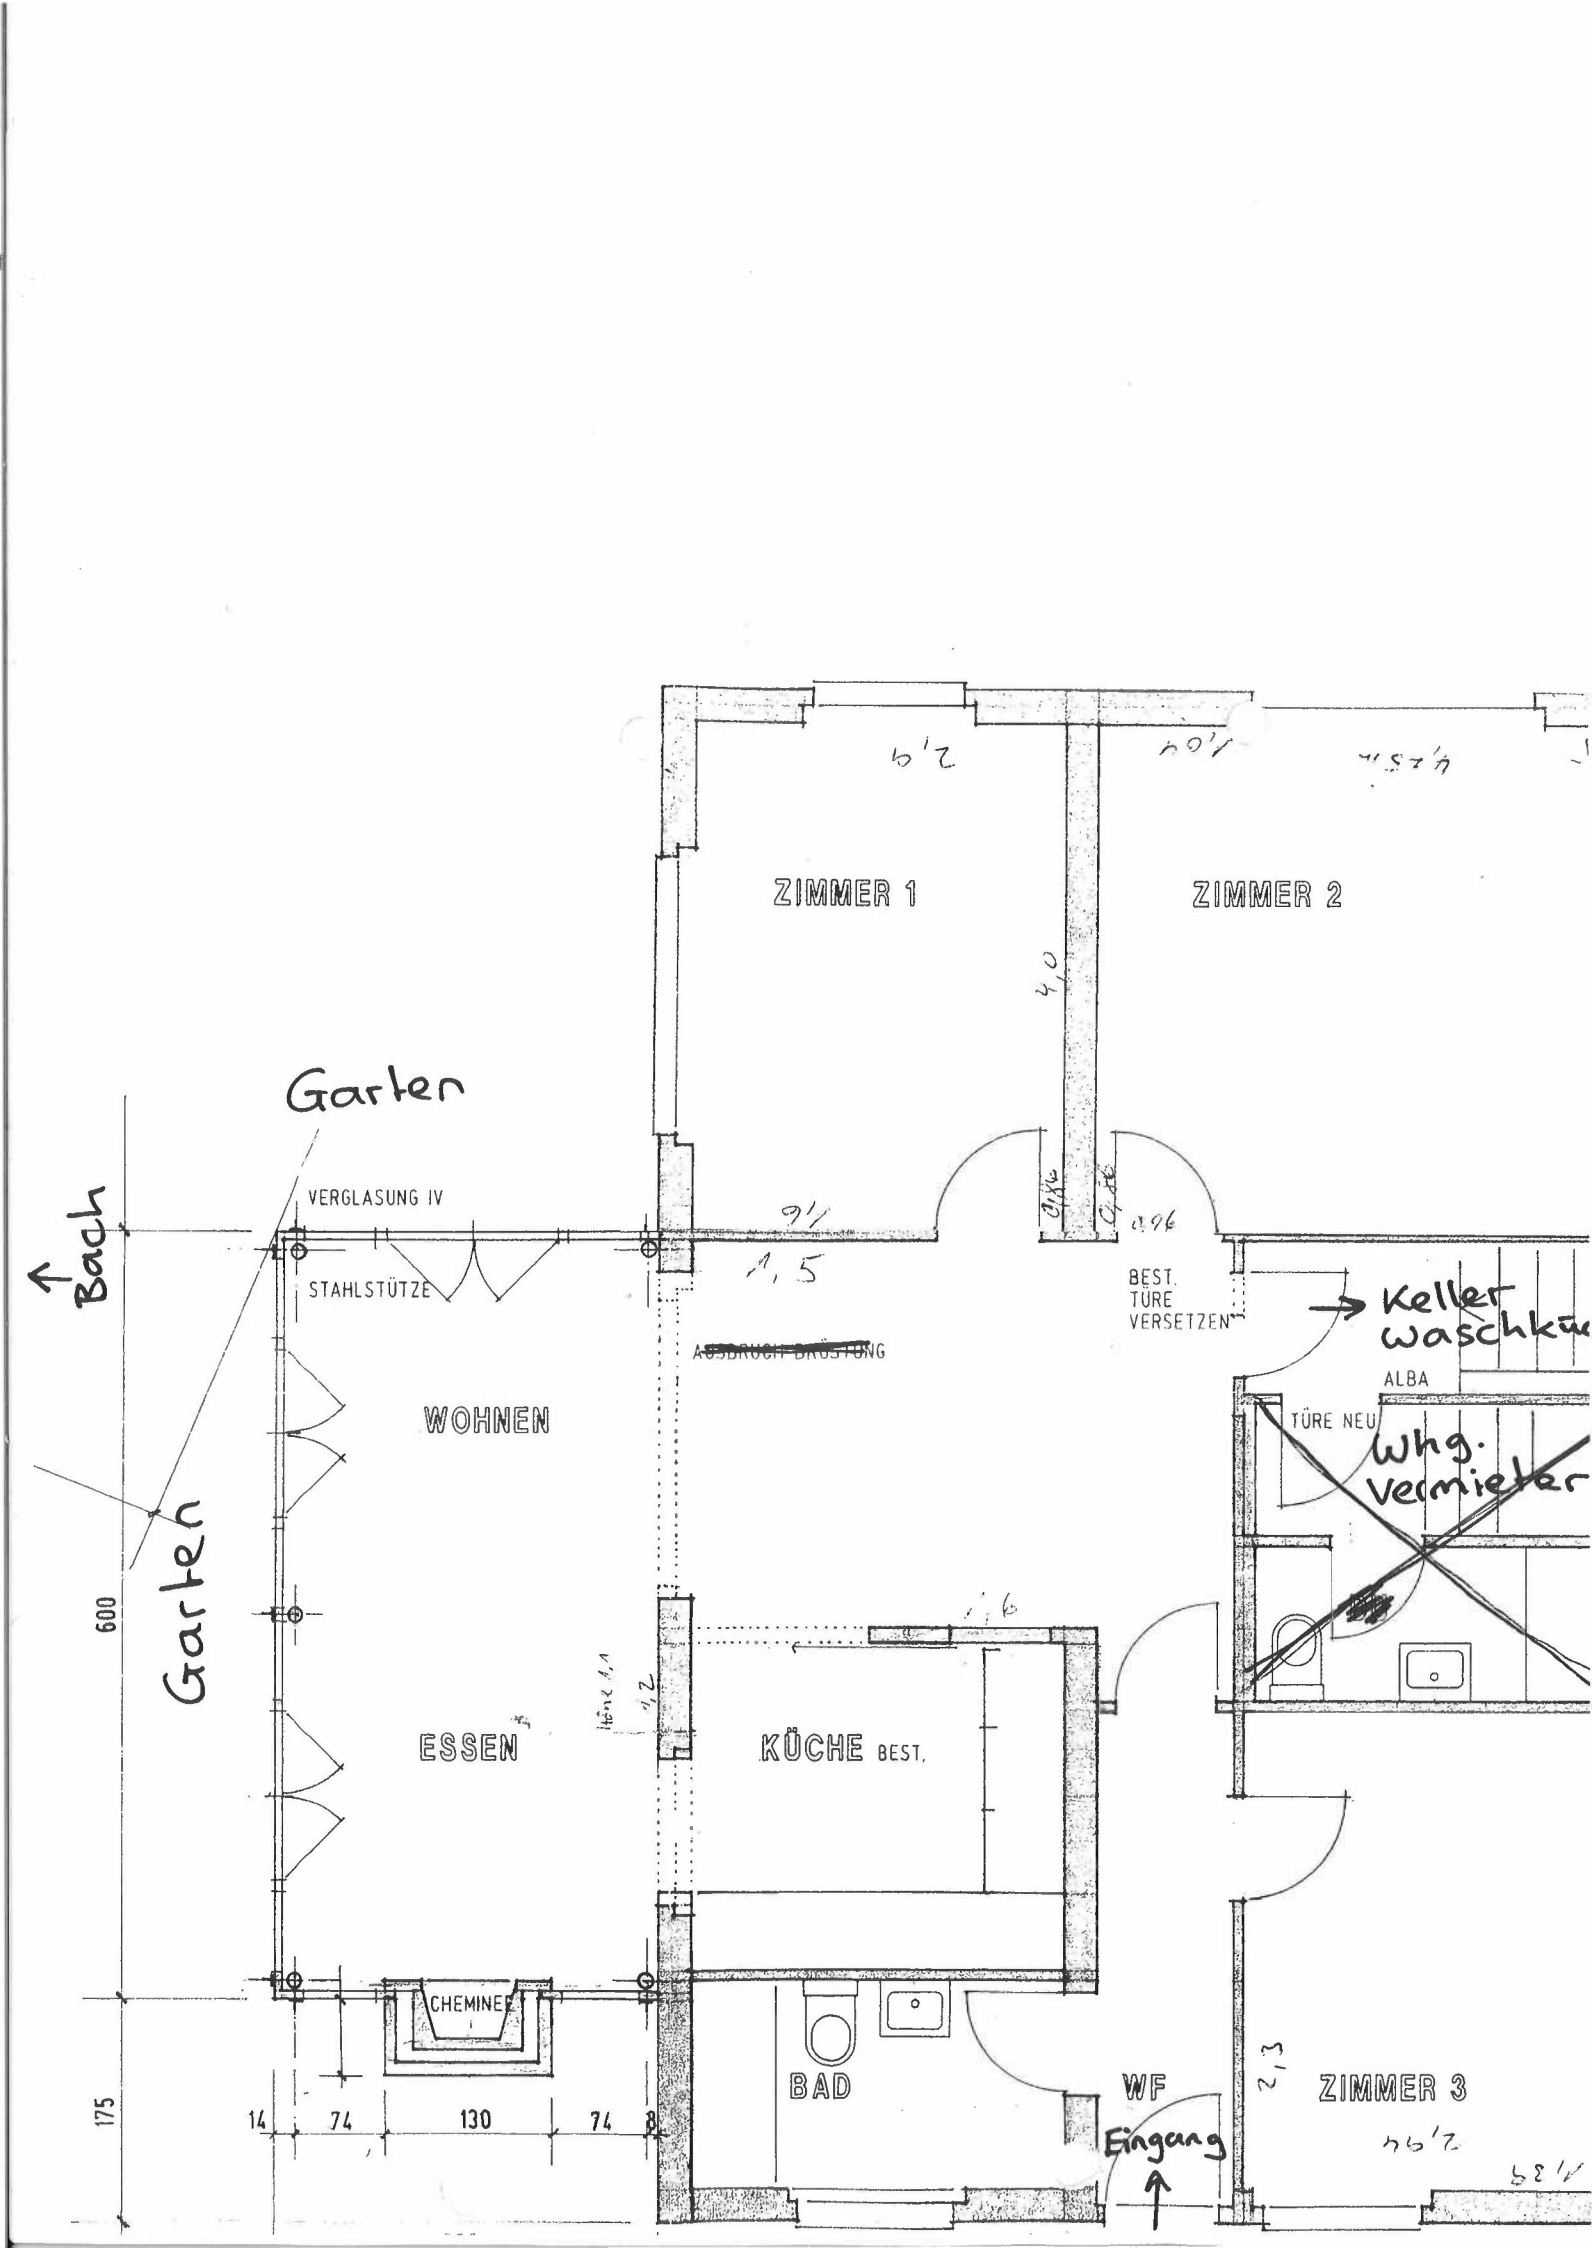

ZIMMER 1
ZIMMER 2
Garten
Bach
VERGLASUNG IV
STAHLSTÜTZE
AUSBRUCH BRÜSTUNG
BEST. TÜRE VERSETZEN
Keller Waschk
ALBA
TÜRE NEU
Whg. Vermieter
WOHNEN
ESSEN
KÜCHE BEST.
CHEMINEE
BAD
WF
Eingang
ZIMMER 3
Garten
600
175
14
74
130
74
8
4,0
1,5
2,3