
SECURITON

AESCHENGRABEN

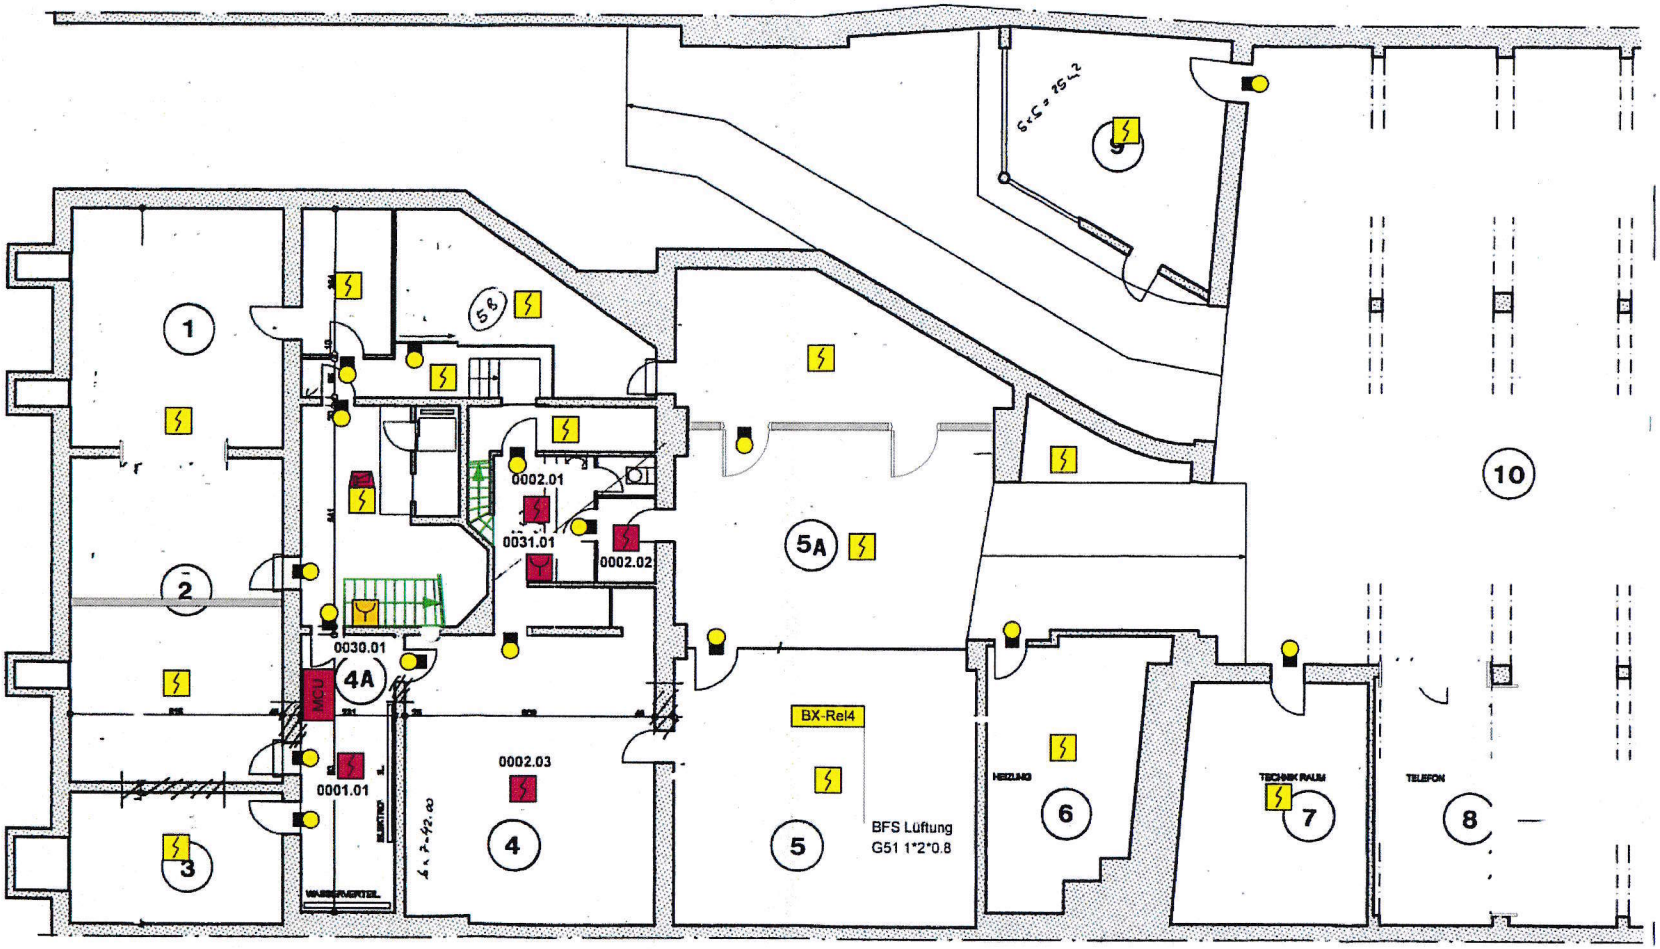

-1, UG Vorne

Legende

- Indikator neu
- Handfeuermelder neu
- Hanfeuermelder
- Rauchmelder neu
- Rauchmelder
- 0000.00 Melder-Adressierung
- Eingang Feuerwehr
- F Schlüsseltresor
- Fernsignaltableau
- Sirene / Horn
- F Feuerlöschposten
- Treppenhaus
- Brandabschlusstor
- Aufzug / Lift

febo brandschutz GmbH
Grabenackerstr. 15, 4142 Münchstein

Von der Kant. Blitzschutz-, Brandmelder- und Sprinklerfachstelle Basel-Stadt eingesehen und unpräjudiziell akzeptiert

Datum 20. JAN. 2017 Unterschrift

Projekt: GH Aeschengraben 13 in Basel

Thema: Feuerwehrplan
Planungsmandat


Anlage-Nummer: 126123-01	Blatt: 3 / 11
Gezeichnet: 16.01.2017	Name: Bua
Geändert:	Index: -
Geprüft und freigegeben:	Name:
Datei: 126123-001_Planungsmandat_Eingabe Febo.vsd	

SECURITON AG
Geschäftsstelle Basel
Postfach
4127 Birsfelden

17.1.2017

SECURITON

AESCHENGRABEN

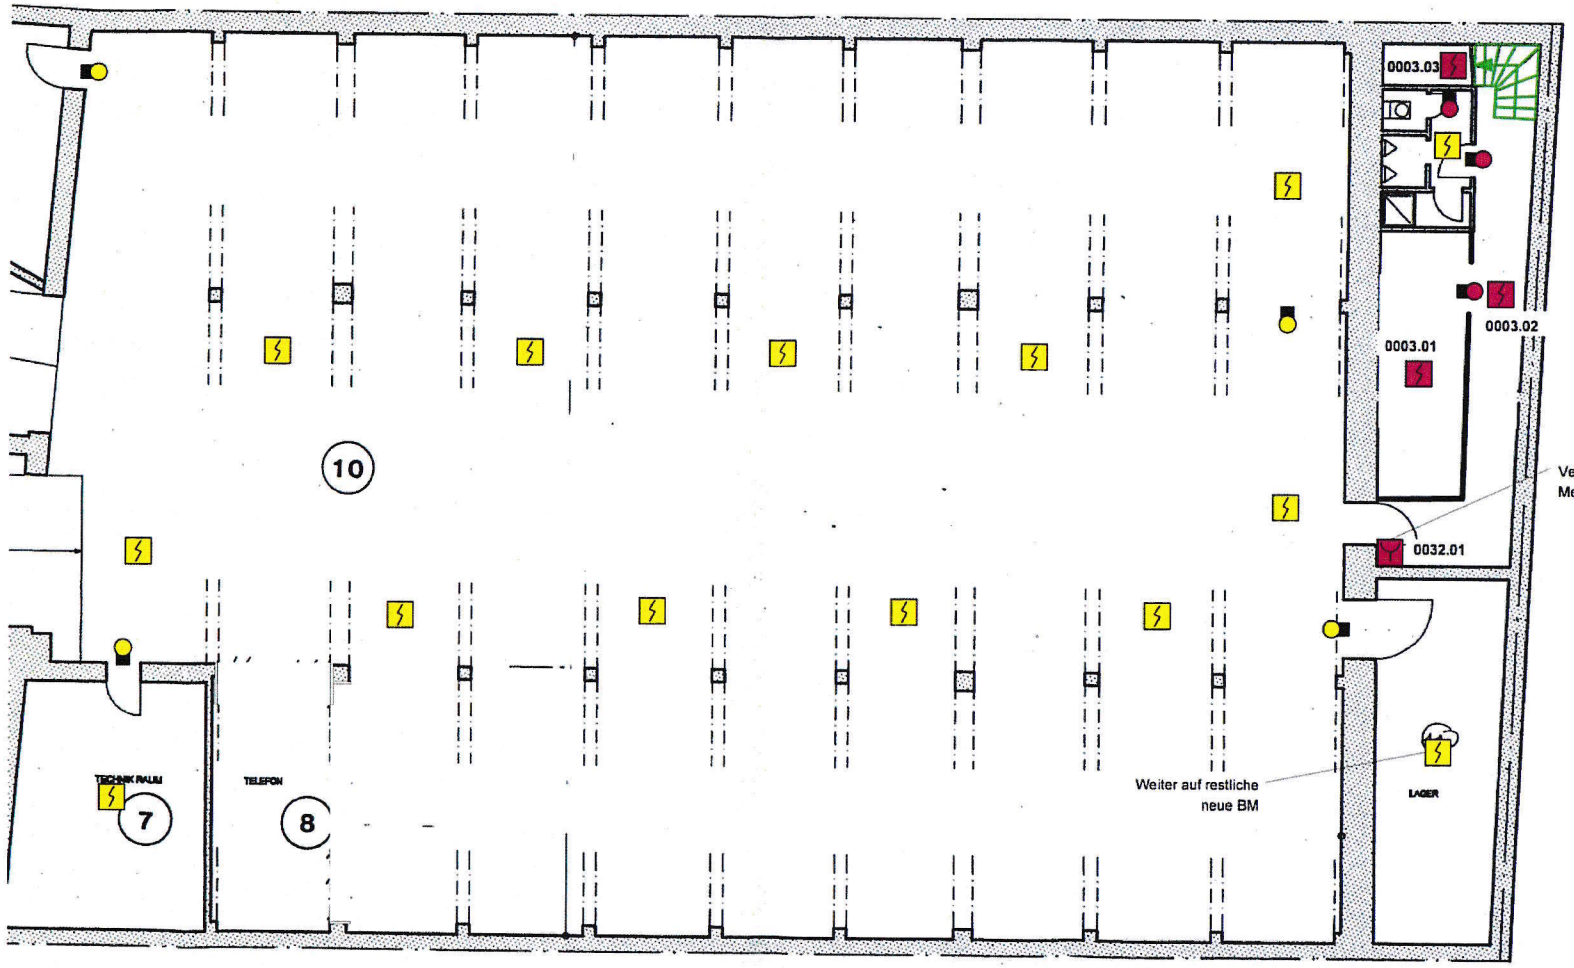

1.06 Hilti

Legende

- Indikator neu
- Handfeuermelder neu
- Hanfeuermelder
- Rauchmelder neu
- Rauchmelder
- 0000.00 Melder-Adressierung
- Eingang Feuerwehr
- F Schlüsseltresor
- Fernsignaltableau
- Sirene / Horn
- F Feuerlöschposten
- Treppenhaus
- Brandabschlusstor
- Aufzug / Lift

febo brandschutz GmbH
Grabenackerstr. 15, 4142 Münchstein

Von der Kant. Blitzschutz-, Brandmelder- und Sprinklerfachstelle Basel-Stadt eingesehen und unpräjudiziell akzeptiert

Datum 20. JAN. 2017 Unterschrift

SECURITON AG
Geschäftsstelle Basel
Postfach
4127 Birsfelden

17.1.2017


Projekt: GH Aeschengraben 13 in Basel

Thema: Feuerwehrplan
Planungsmandat

Anlage-Nummer: 126123-01	Blatt: 4 / 11
Gezeichnet: 16.01.2017	Name: Bua
Geändert:	Index: -
Geprüft und freigegeben:	Name:
Datei: 126123-001_Planungsmandat_Eingabe Febo.vsd	

SECURITON

AESCHENGRABEN

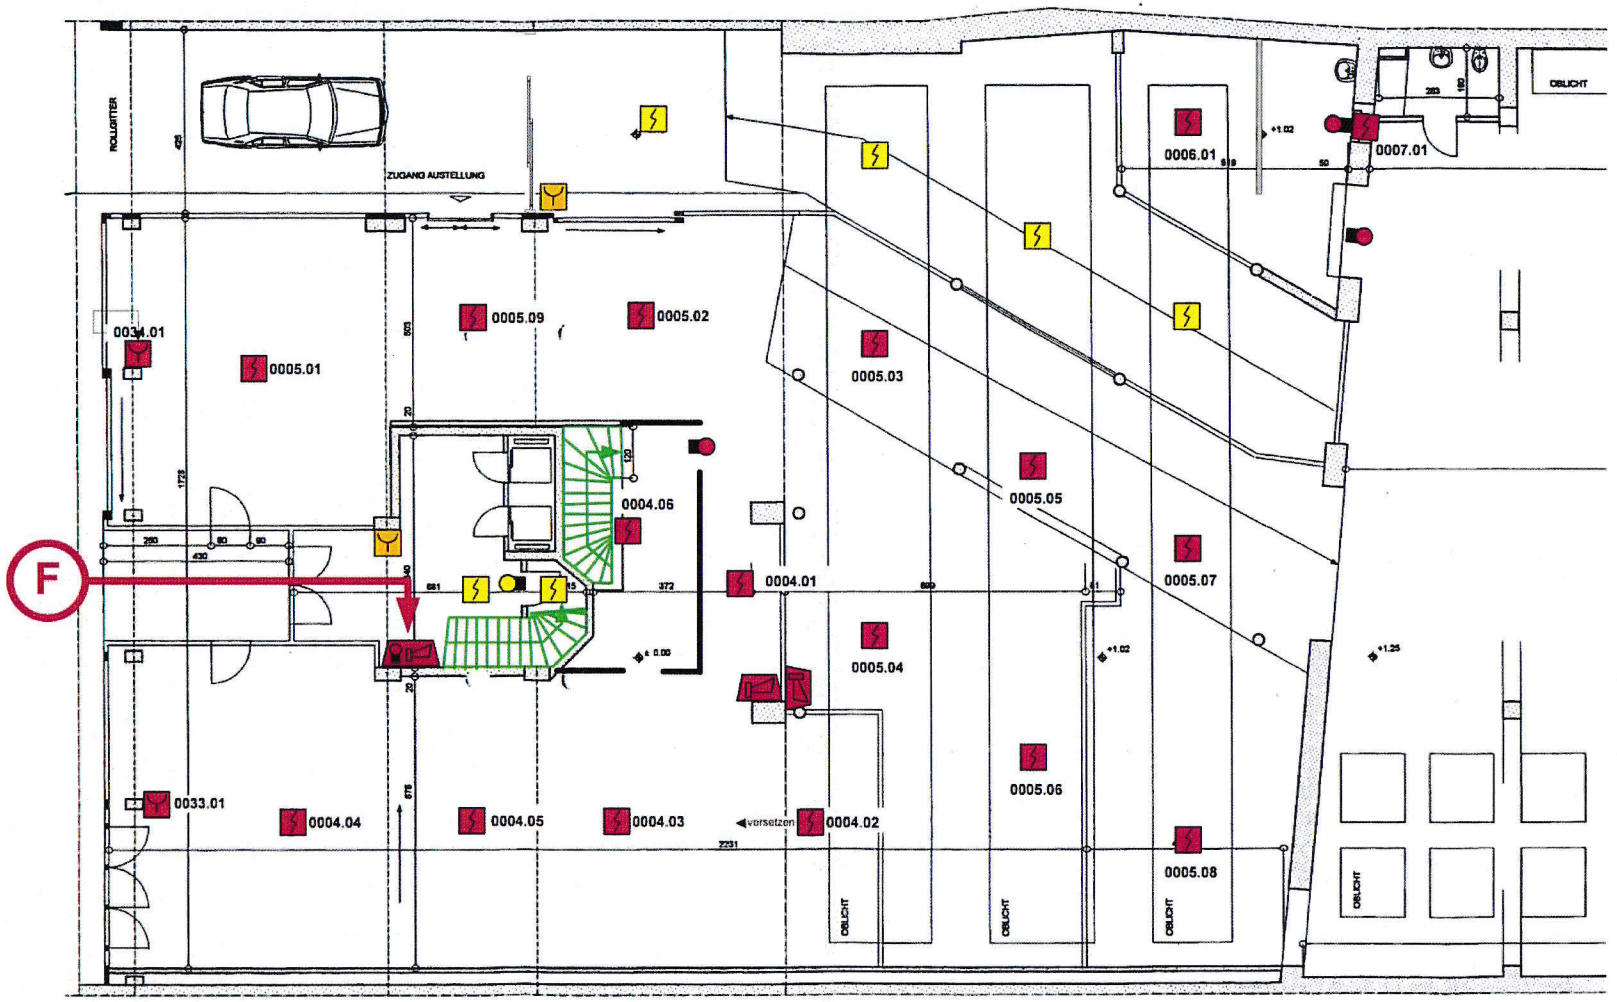

EG Verne

febo brandschutz GmbH
Grabenackerstr. 15, 4142 Münchstein

Von der Kant. Blitzschutz-, Brandmelder- und Sprinklerfachstelle Basel-Stadt eingesehen und unpräjudiziell akzeptiert

Datum 20. JAN. 2017 Unterschrift Projekt

SECURITON AG
Geschäftsstelle Basel
Postfach
4127 Birsfelden
2017.1.17

Legende

- Indikator neu
- Handfeuermelder neu
- Hanfeuermelder
- Rauchmelder neu
- Rauchmelder
- 0000.00 Melder-Adressierung
- Eingang Feuerwehr
- F Schlüsseltresor
- Fernsignaltableau
- Sirene / Horn
- F Feuerlöschposten
- Treppenhaus
- Brandabschlusstor
- Aufzug / Lift

GH Aeschengraben 13 in Basel


Thema:
Feuerwehrplan
Planungsmandat

Anlage-Nummer: 126123-01	Blatt: 5 / 11
Gezeichnet: 16.01.2017	Name: Bua
Geändert:	Index: -
Geprüft und freigegeben:	Name:

Datei: 126123-001_Planungsmandat_Eingabe Febo.vsd

SECURITON

AESCHENGRABEN

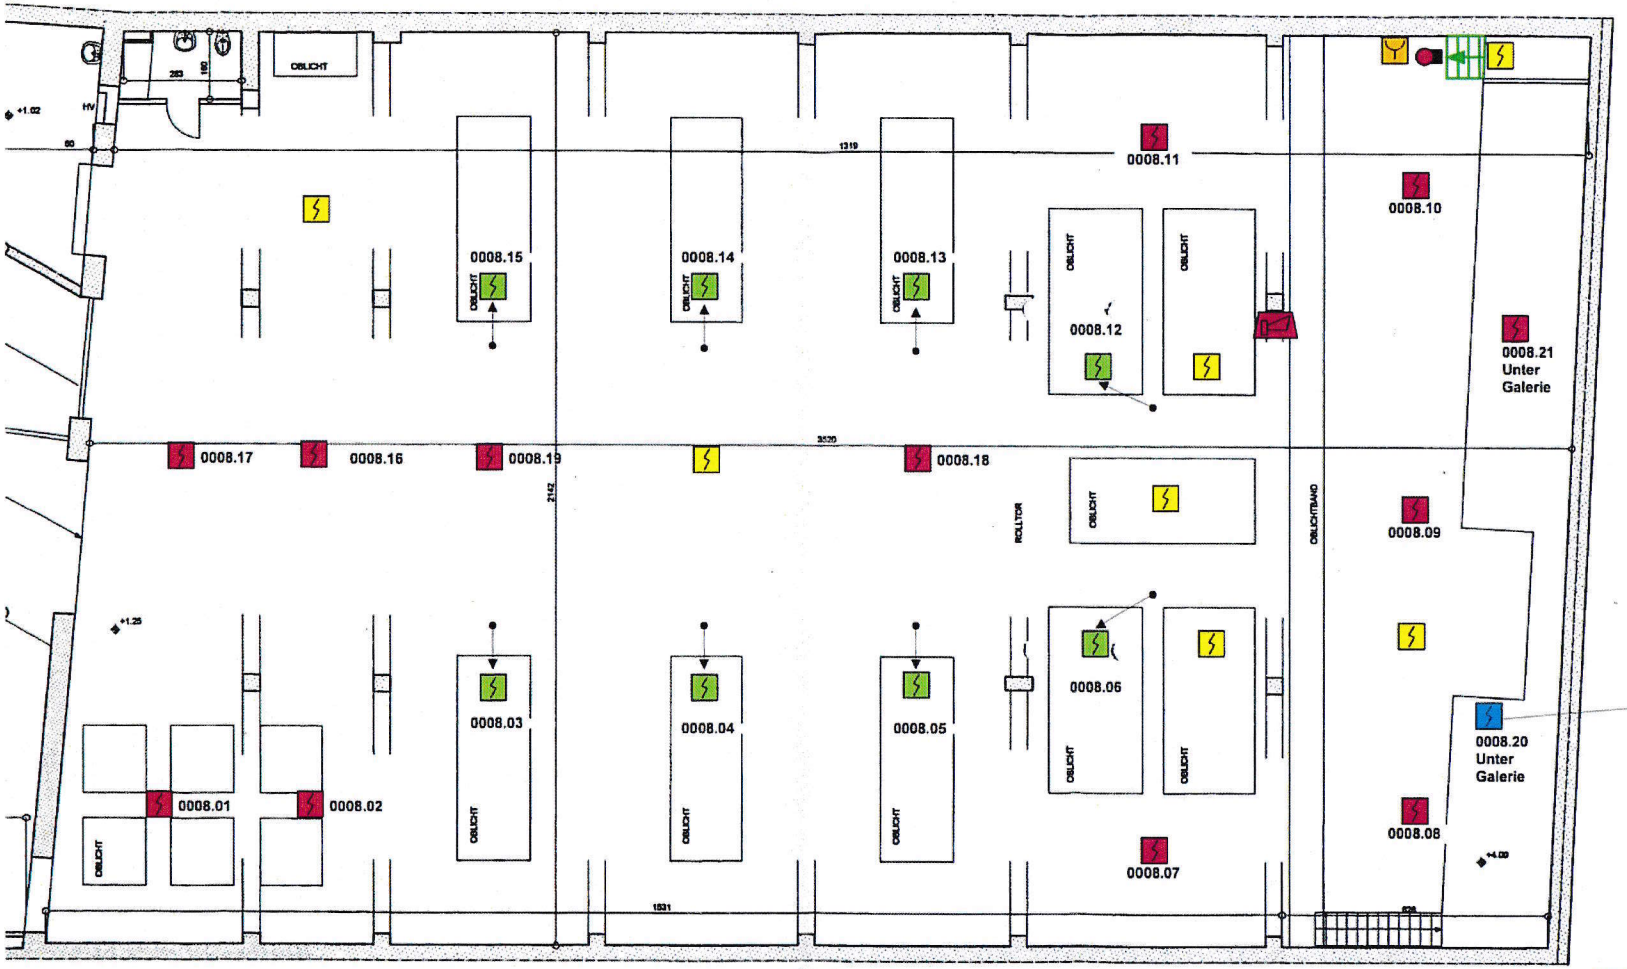


FG Hörler

Legende

Indikator neu	Rauchmelder versetzen	Rauchmelder rückbauen
Handfeuermelder neu	Eingang Feuerwehr	Treppenhaus
Hanfeuermelder	Schlüsseltresor	Brandabschlusstor
Rauchmelder neu	Fernsignaltableau	Aufzug / Lift
Rauchmelder	Sirene / Horn	
0000 00 Melder-Adressierung	Feuerlöschposten	

Detail Oblicht

- BM 0,6m ab Rand Oblicht
- Rauchkammer BM Höhe Unterkante Oblicht

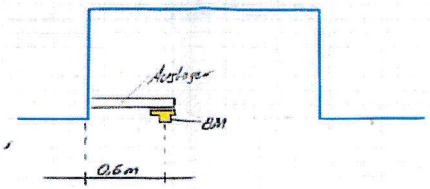

febo brandschutz GmbH
Grabenackerstr. 15, 4142 Münchstein

Von der Kant. Blitzschutz-, Brandmelder- und Sprinklerfachstelle Basel-Stadt eingesehen und unpräjudiziell akzeptiert

Datum 20. JAN. 2017 Unterschrift

SECURITON AG
Geschäftsstelle Basel
Postfach
4127 Birsfelden

17.1.2017

Projekt: **GH Aeschengraben 13 in Basel**

Thema: **Feuerwehrplan**
Planungsmandat

Anlage-Nummer: 126123-01	Blatt: 6 / 11
Gezeichnet: 16.01.2017	Name: Bua
Geändert:	Index: -
Geprüft und freigegeben:	Name:

Datei: 126123-001_Planungsmandat_Eingabe Febo vsd