

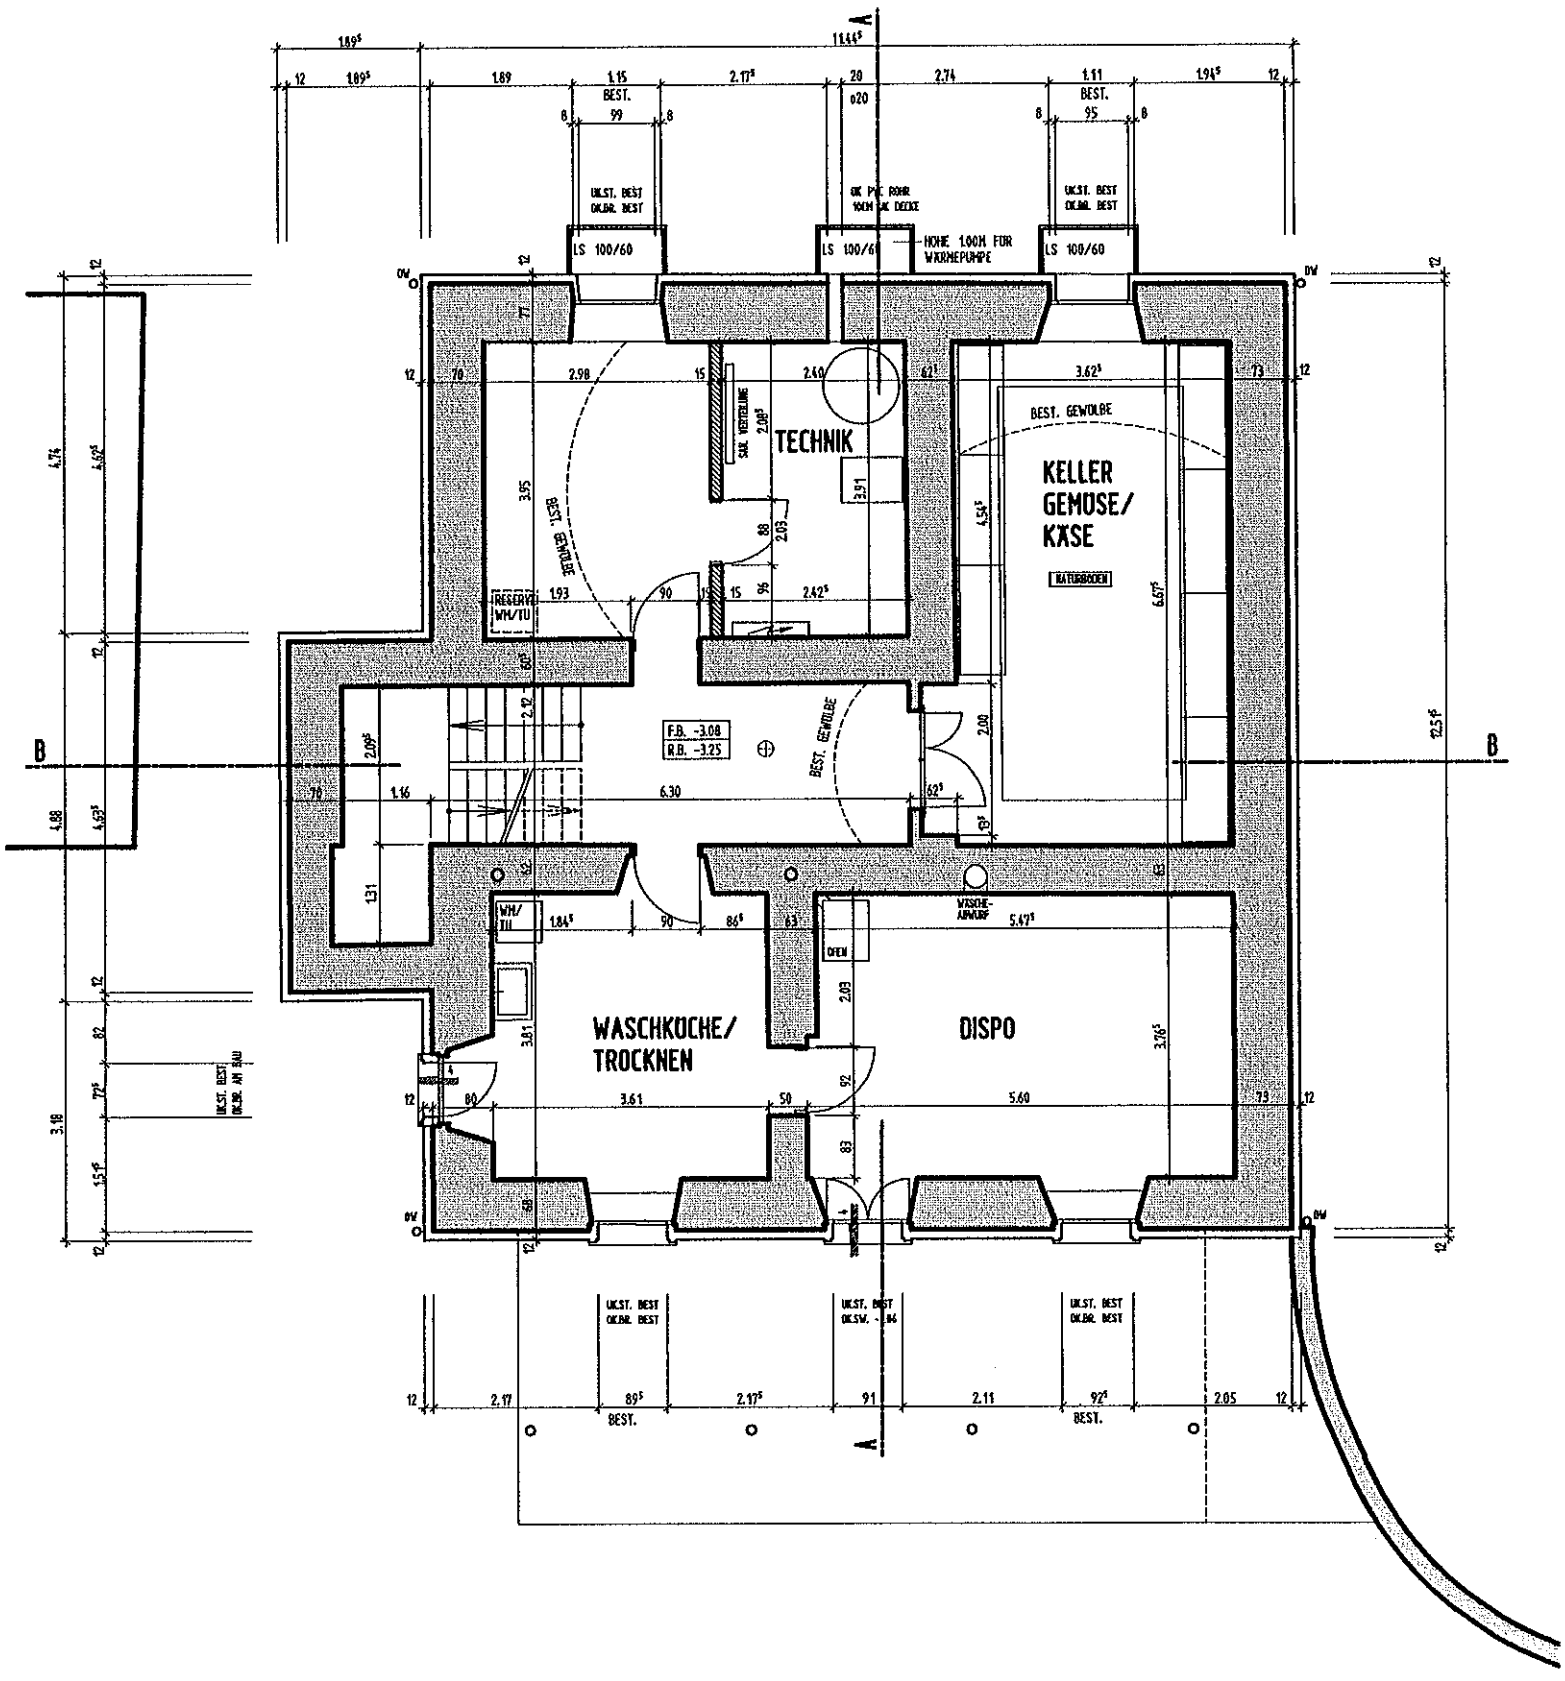



UNTERGESCHOSS MST 1:100

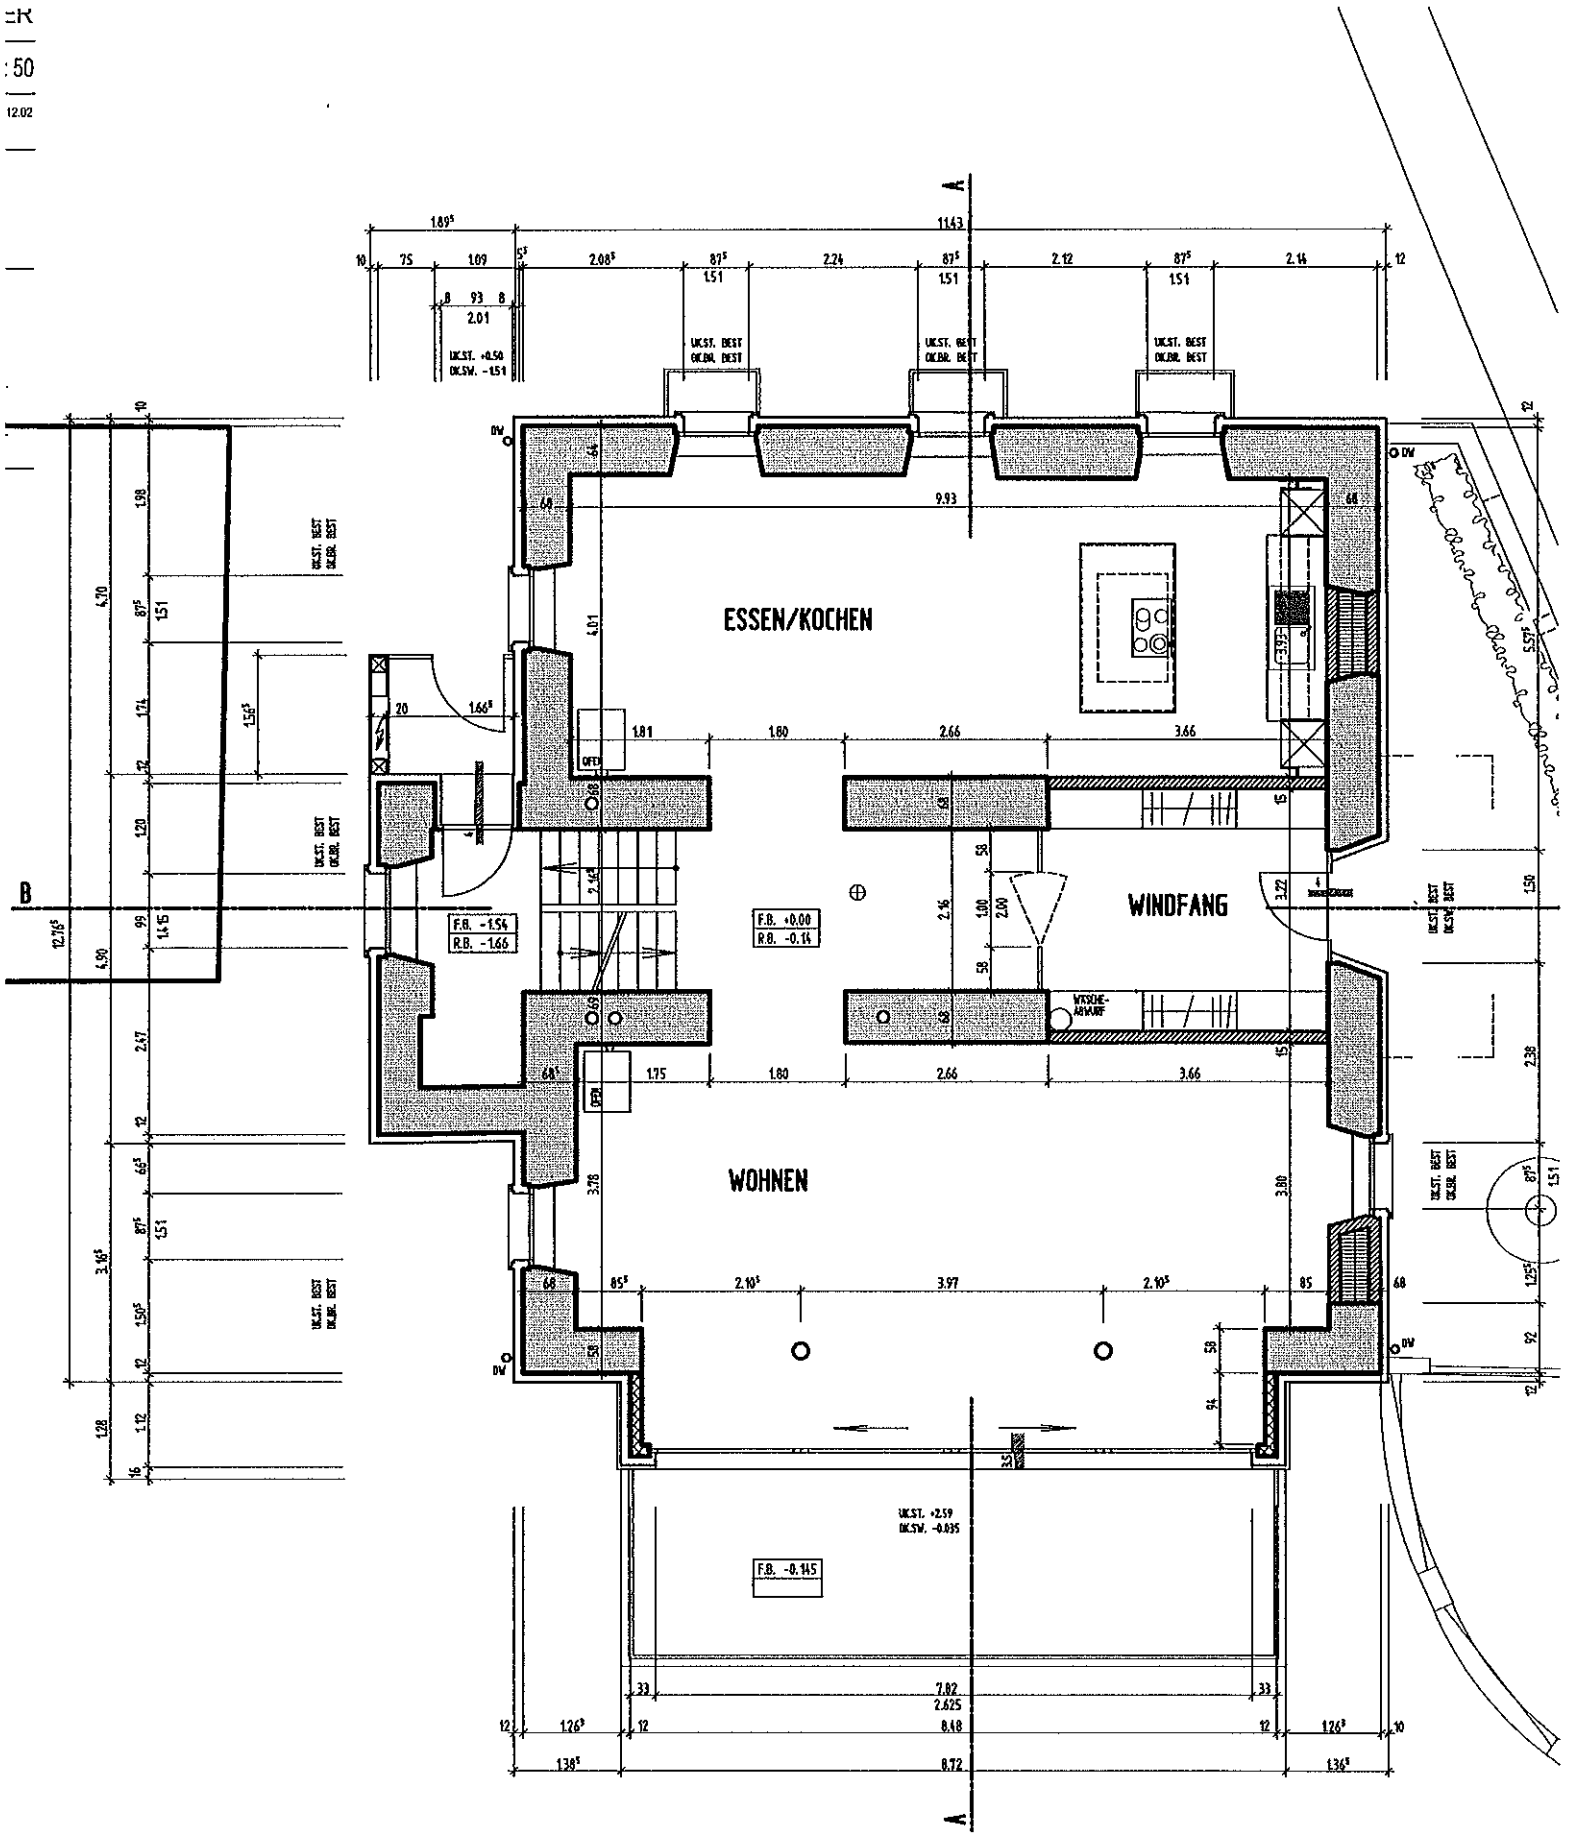

ERDGESCHOSS MST 1:100

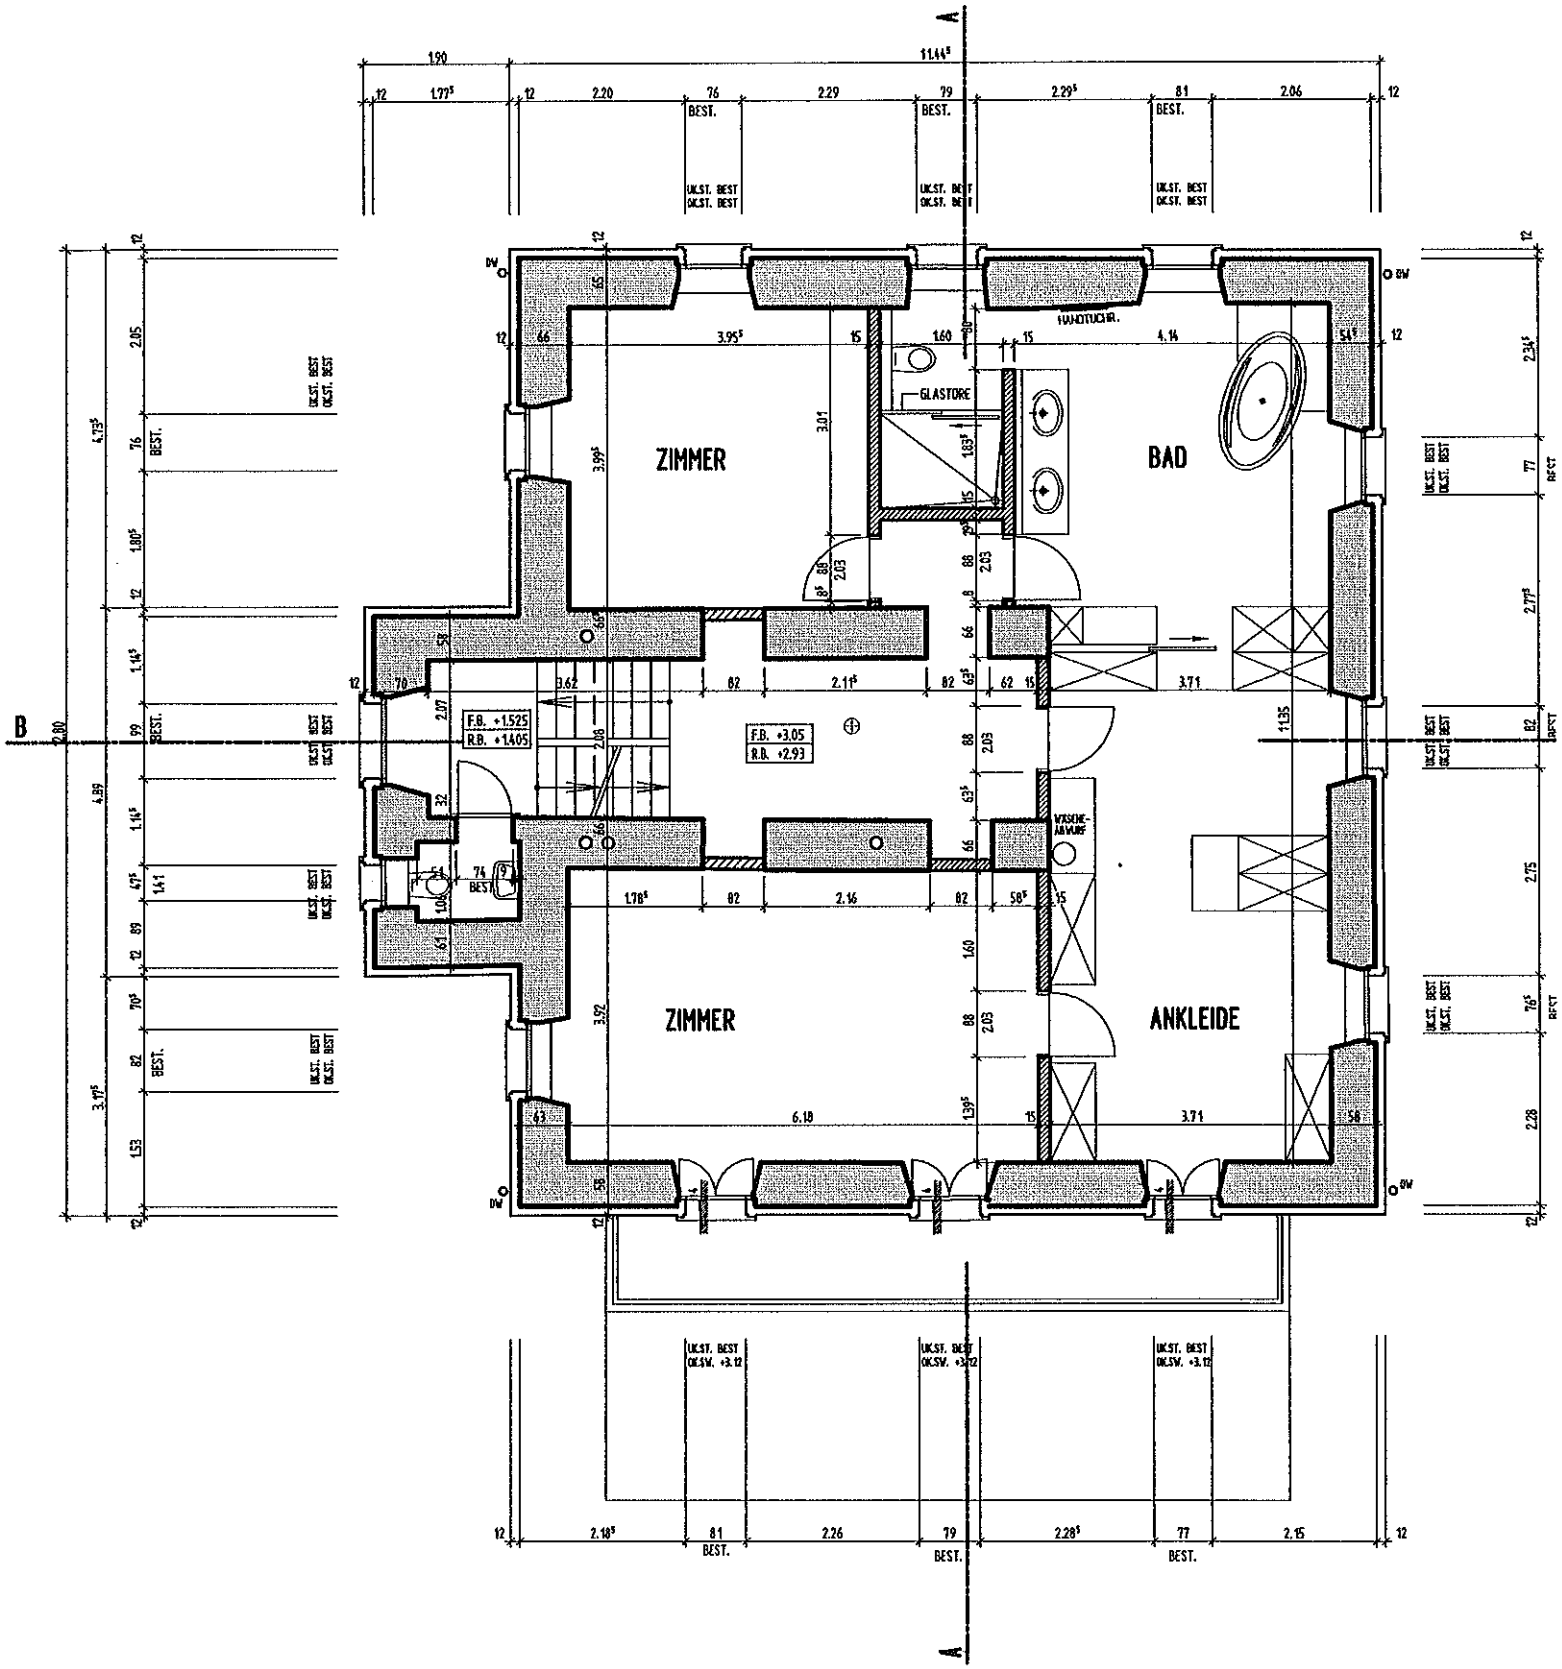

OBERGESCHOSS MST 1:100

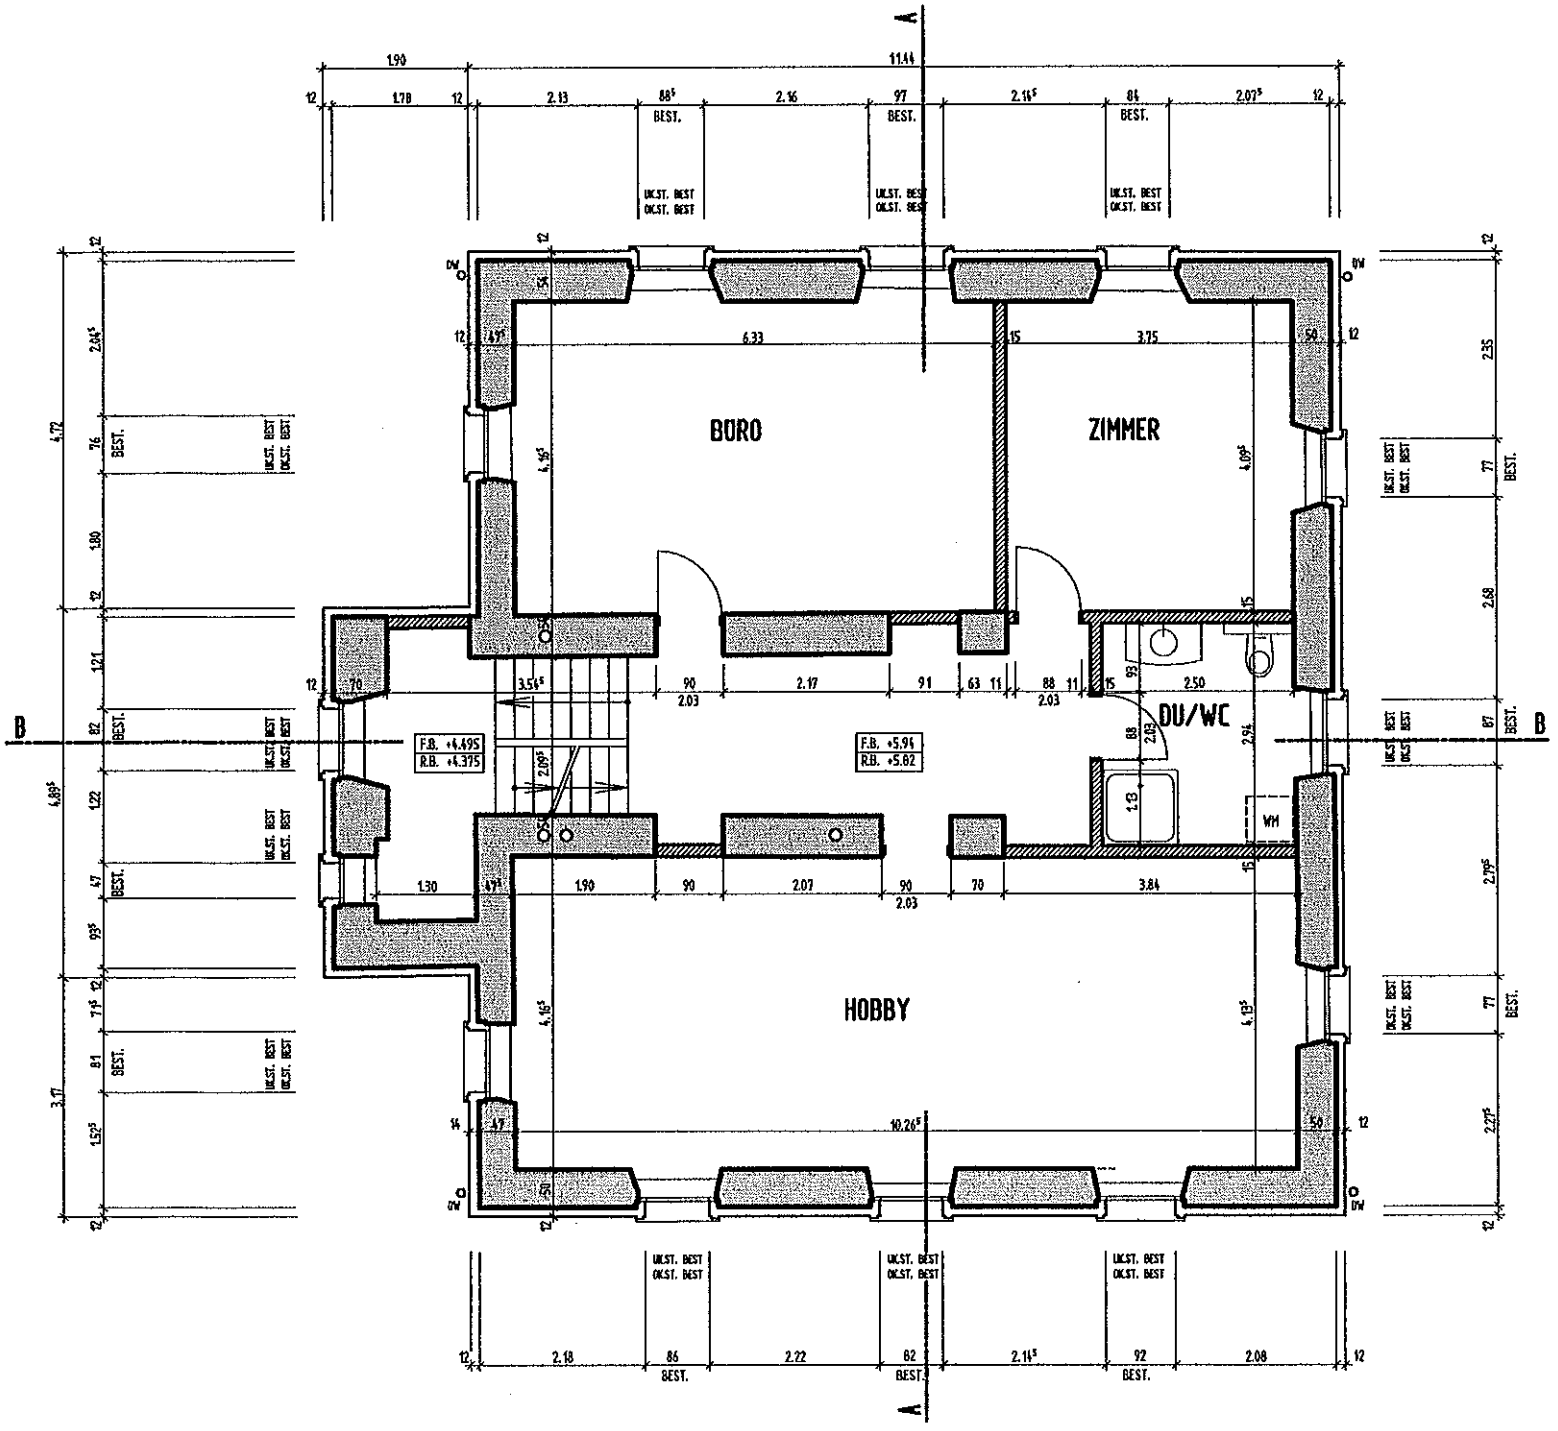

DACHGESCHOSS MST 1:100