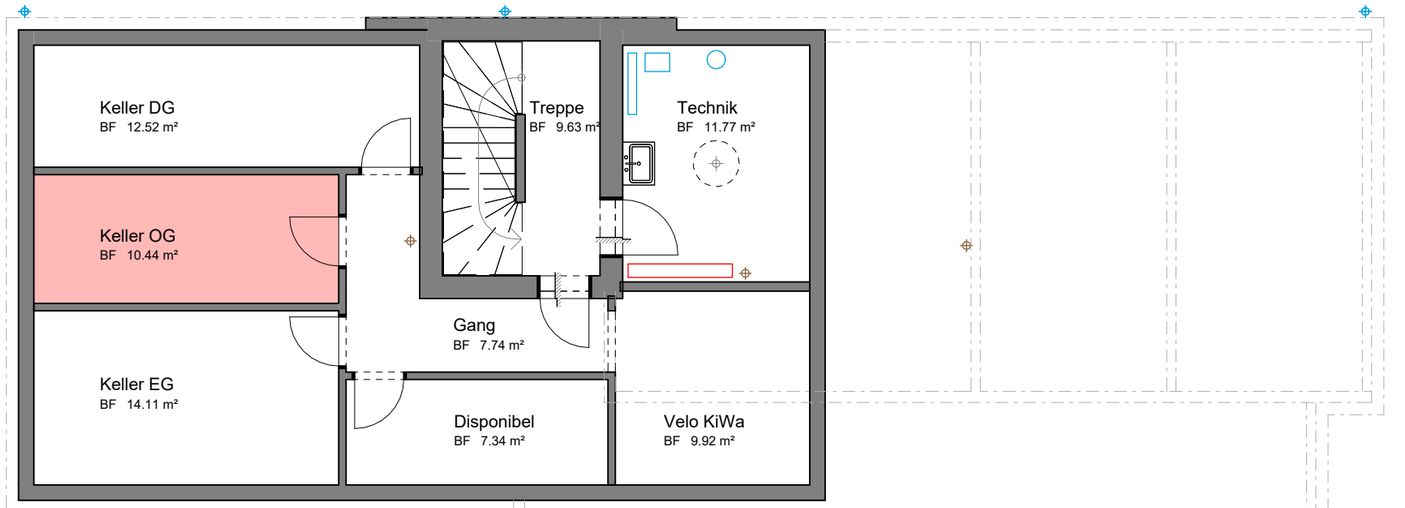


N

UNTERGESCHOSS

MST 1 : 100

0 1 2 3

HÄDERLISTRASSE

PP 1
Besucher-
parkplatz

PP 2
Mietparkplatz

Zimmer 1
BF 14.15 m²

Zimmer 2
BF 14.15 m²

DU | WC
BF 6.31 m²

KWL

Treppe
BF 9.63 m²

Reduit
BF 3.71 m²

Entree
BF 14.83 m²

5.5 Zimmer Maisonette
158.4m2 NWF

Garage 1
BF 32.88 m²

Garage 2
BF 17.31 m²
E-Mobilität

Garage 3
BF 17.31 m²
E-Mobilität

Küche I Wohnen I Essen
BF 63.69 m²


ged. Sitzplatz
BF 19.45 m²

N

ERDGESCHOSS

MST 1 : 100

0 1 2 3

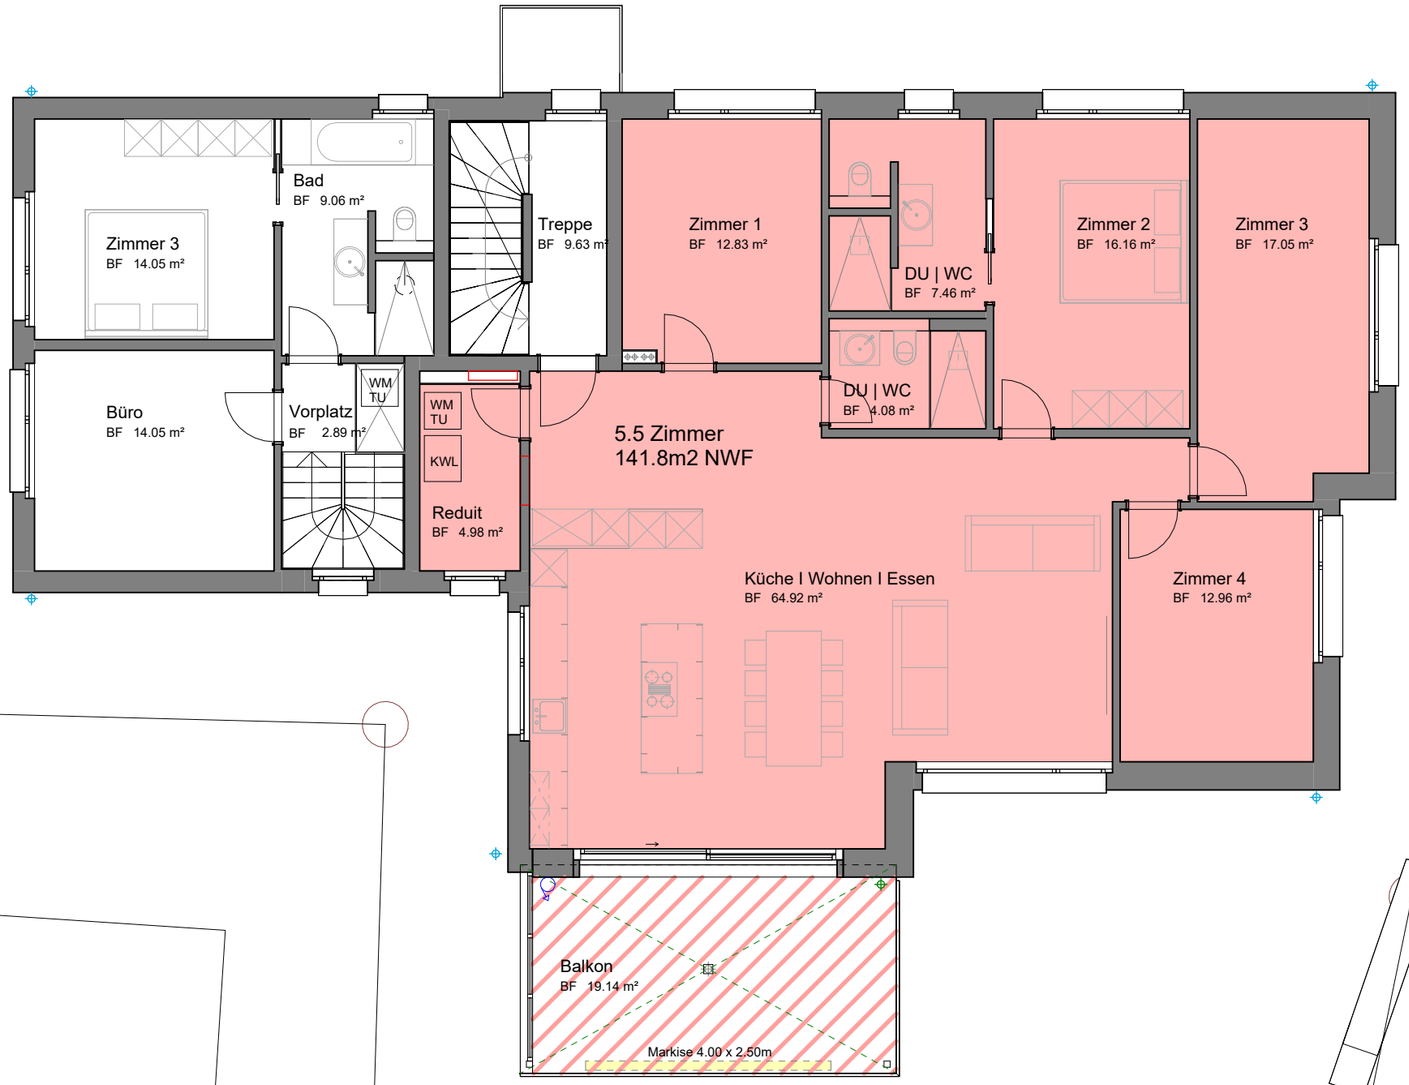

N

OBERGESCHOSS

MST 1 : 100

0 1 2 3



VISUALISIERUNG
SÜD-OST



VISUALISIERUNG
NORD-WEST