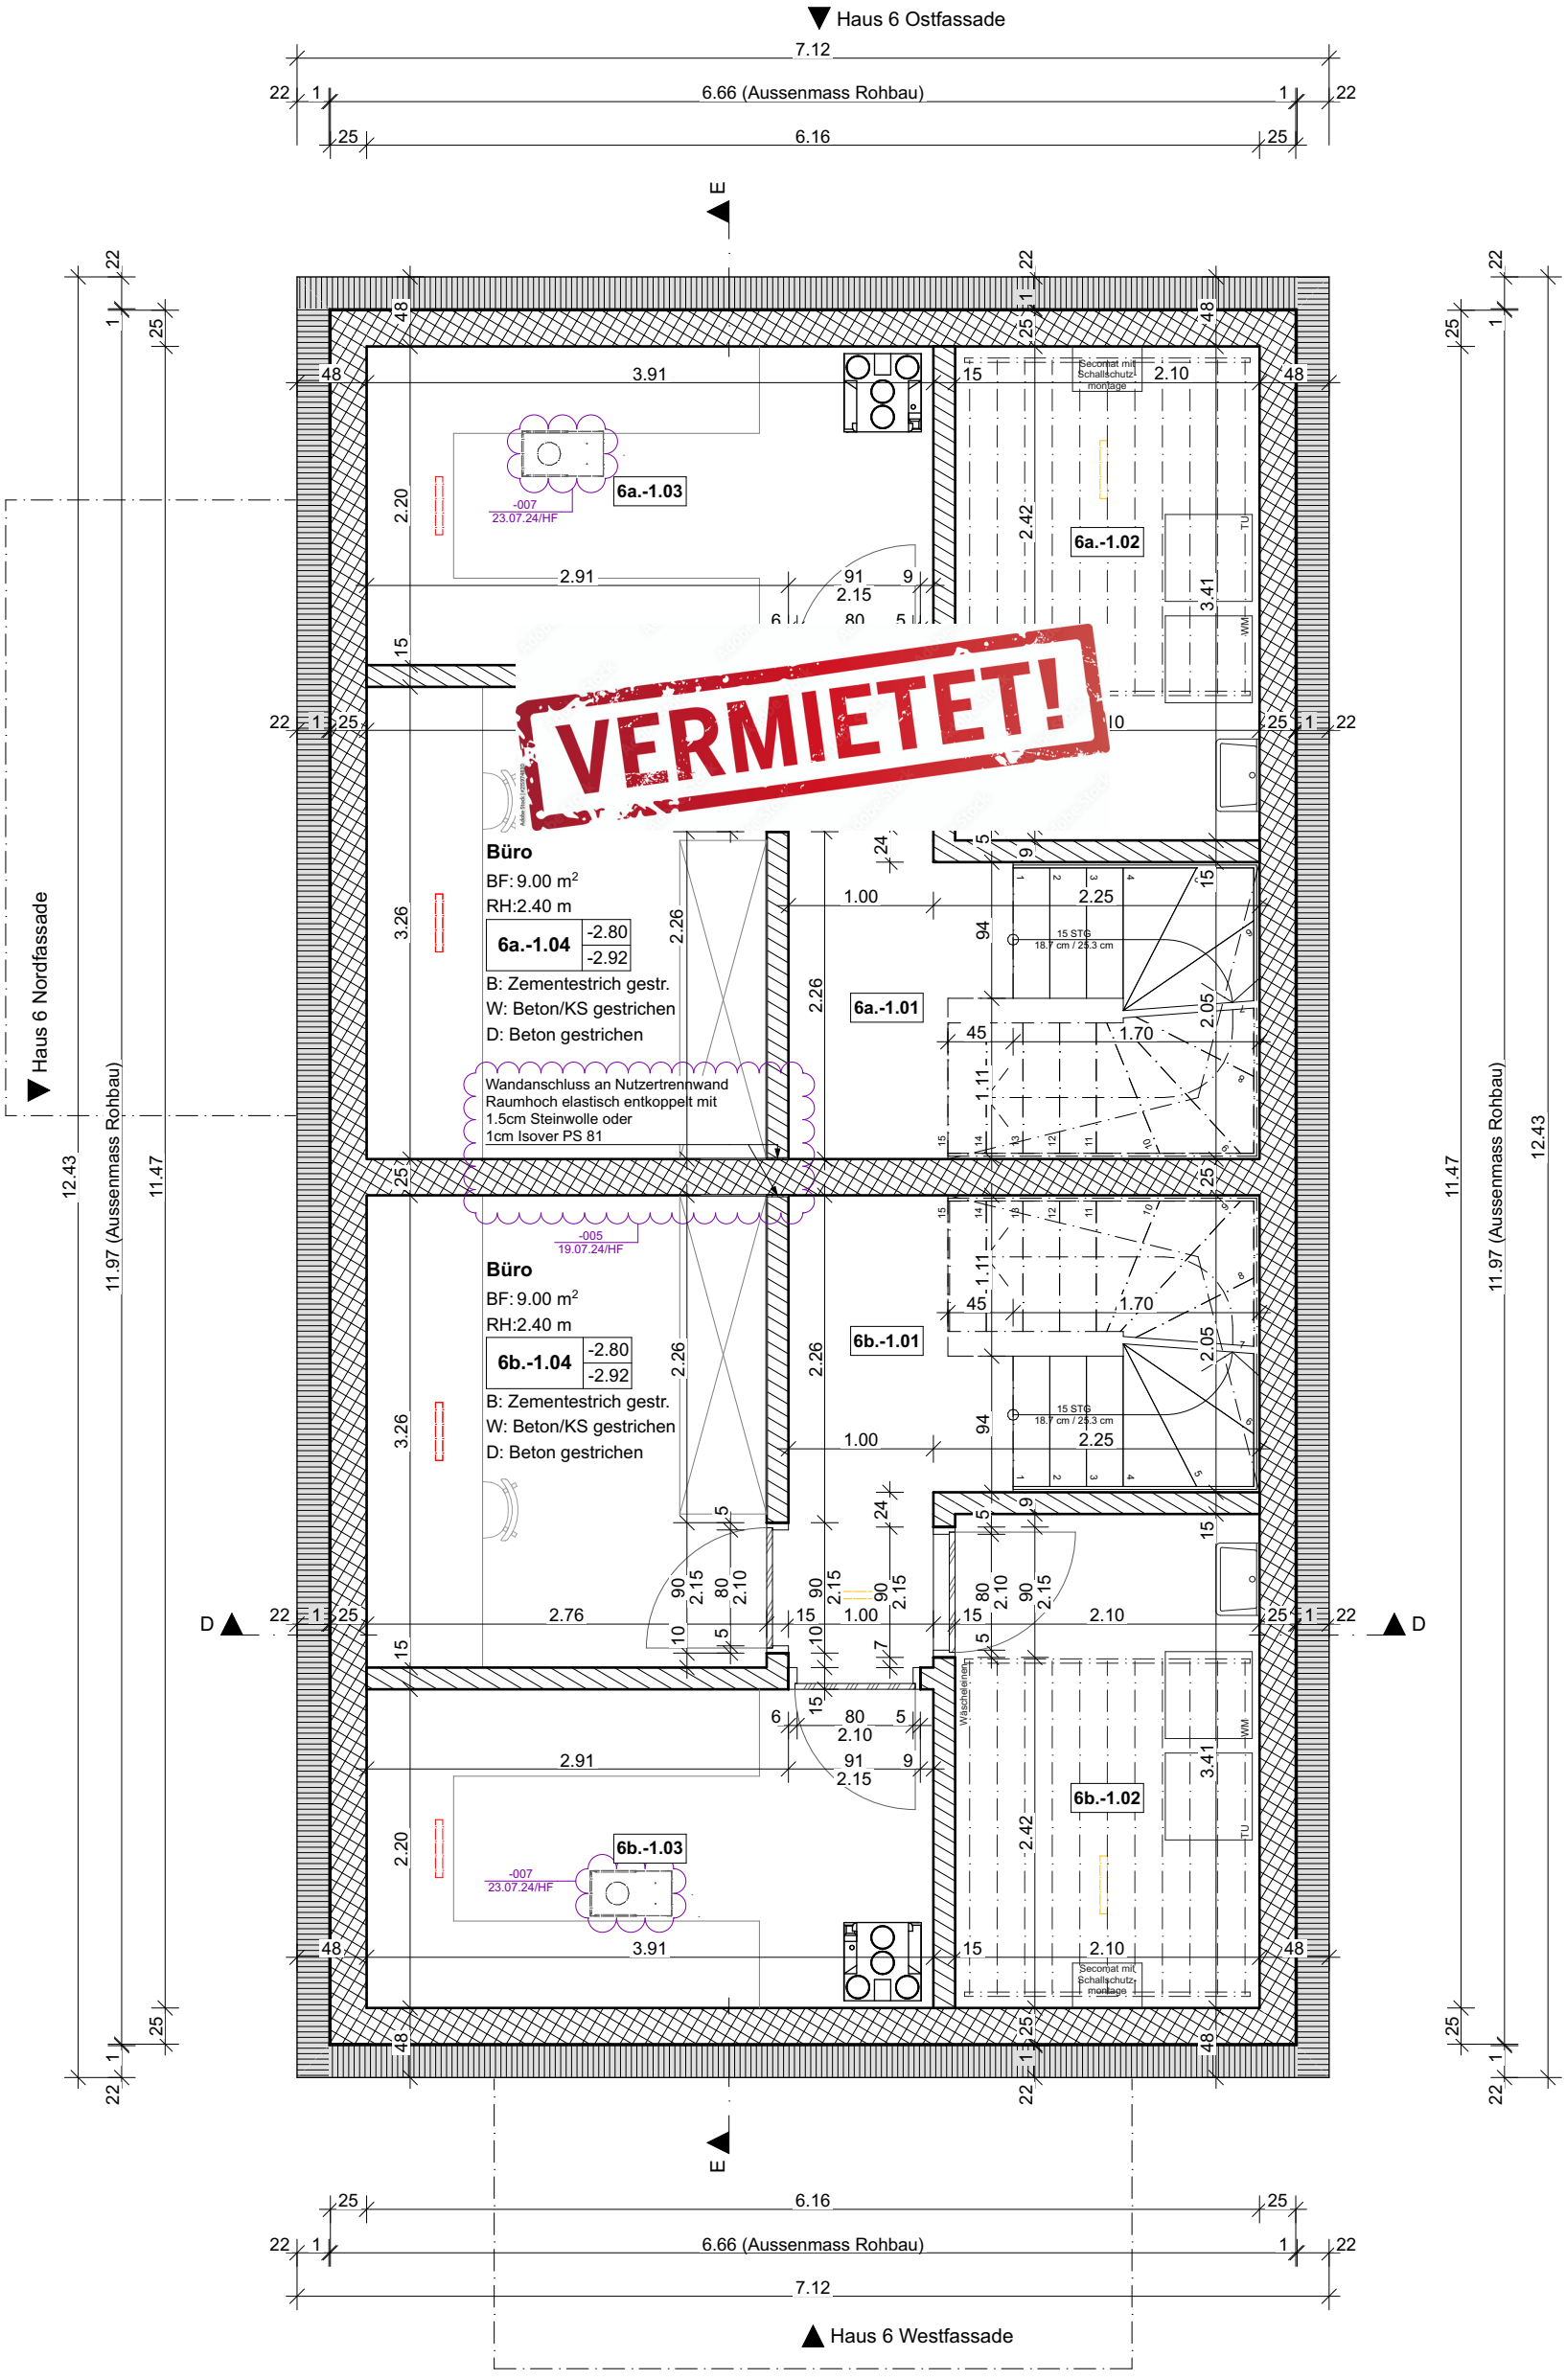


Vorplatz
BF: 7.87 m²
RH:2.40 m

6a.-1.01	-2.80
	-2.92

B: Zementestrich gestr.
W: Beton/KS gestrichen
D: Beton gestrichen

Waschen/Trocknen
BF: 7.16 m²
RH:2.38 m

6a.-1.02	-2.80
	-2.92

B: Zementestrich gestr.
W: Beton/KS gestrichen
D: Beton gestrichen

Keller
BF: 8.60 m²
RH:2.40 m

6a.-1.03	-2.80
	-2.92

B: Zementestrich gestr.
W: Beton/KS gestrichen
D: Beton gestrichen

Vorplatz
BF: 7.87 m²
RH:2.40 m

6b.-1.01	-2.80
	-2.92

B: Zementestrich gestr.
W: Beton/KS gestrichen
D: Beton gestrichen

Waschen/Trocknen
BF: 7.16 m²
RH:2.38 m

6b.-1.02	-2.80
	-2.92

B: Zementestrich gestr.
W: Beton/KS gestrichen
D: Beton gestrichen

Keller
BF: 8.60 m²
RH:2.40 m

6b.-1.03	-2.80
	-2.92

B: Zementestrich gestr.
W: Beton/KS gestrichen
D: Beton gestrichen

Index	Änderungen-ID	Änderungen-Name	Revisionsdatum	Revidiert von
B	-005, -007	Ergänzung nach Angabe Bauphysiker vom 18.07.24, Multiverteiler UP-Kasten ergänzt	26.07.24	HF

Haus 6

± 0.00 OK fertig Boden Erdgeschoss = 479.00 m.ü.M.

10296


Bellevuestrasse 10
CH - 8800 Thalwil
Telefon 043 388 40 10
gachnang@ch-gachnang.ch
www.ch-gachnang.ch

Überbauung, Bönistrasse 6 + 8 8800 Thalwil

Iris Schnyder-Keel & Sonja Keel, Oberdorfstrasse 24, 8800 Thalwil

Haus 6 - Grundriss Untergeschoss Mst. 1:50 Datum: 03.05.24/HF rev.: 26.07.24 Plan Nr. 10296_110.2B

Gachnang
Architekt ETH SIA

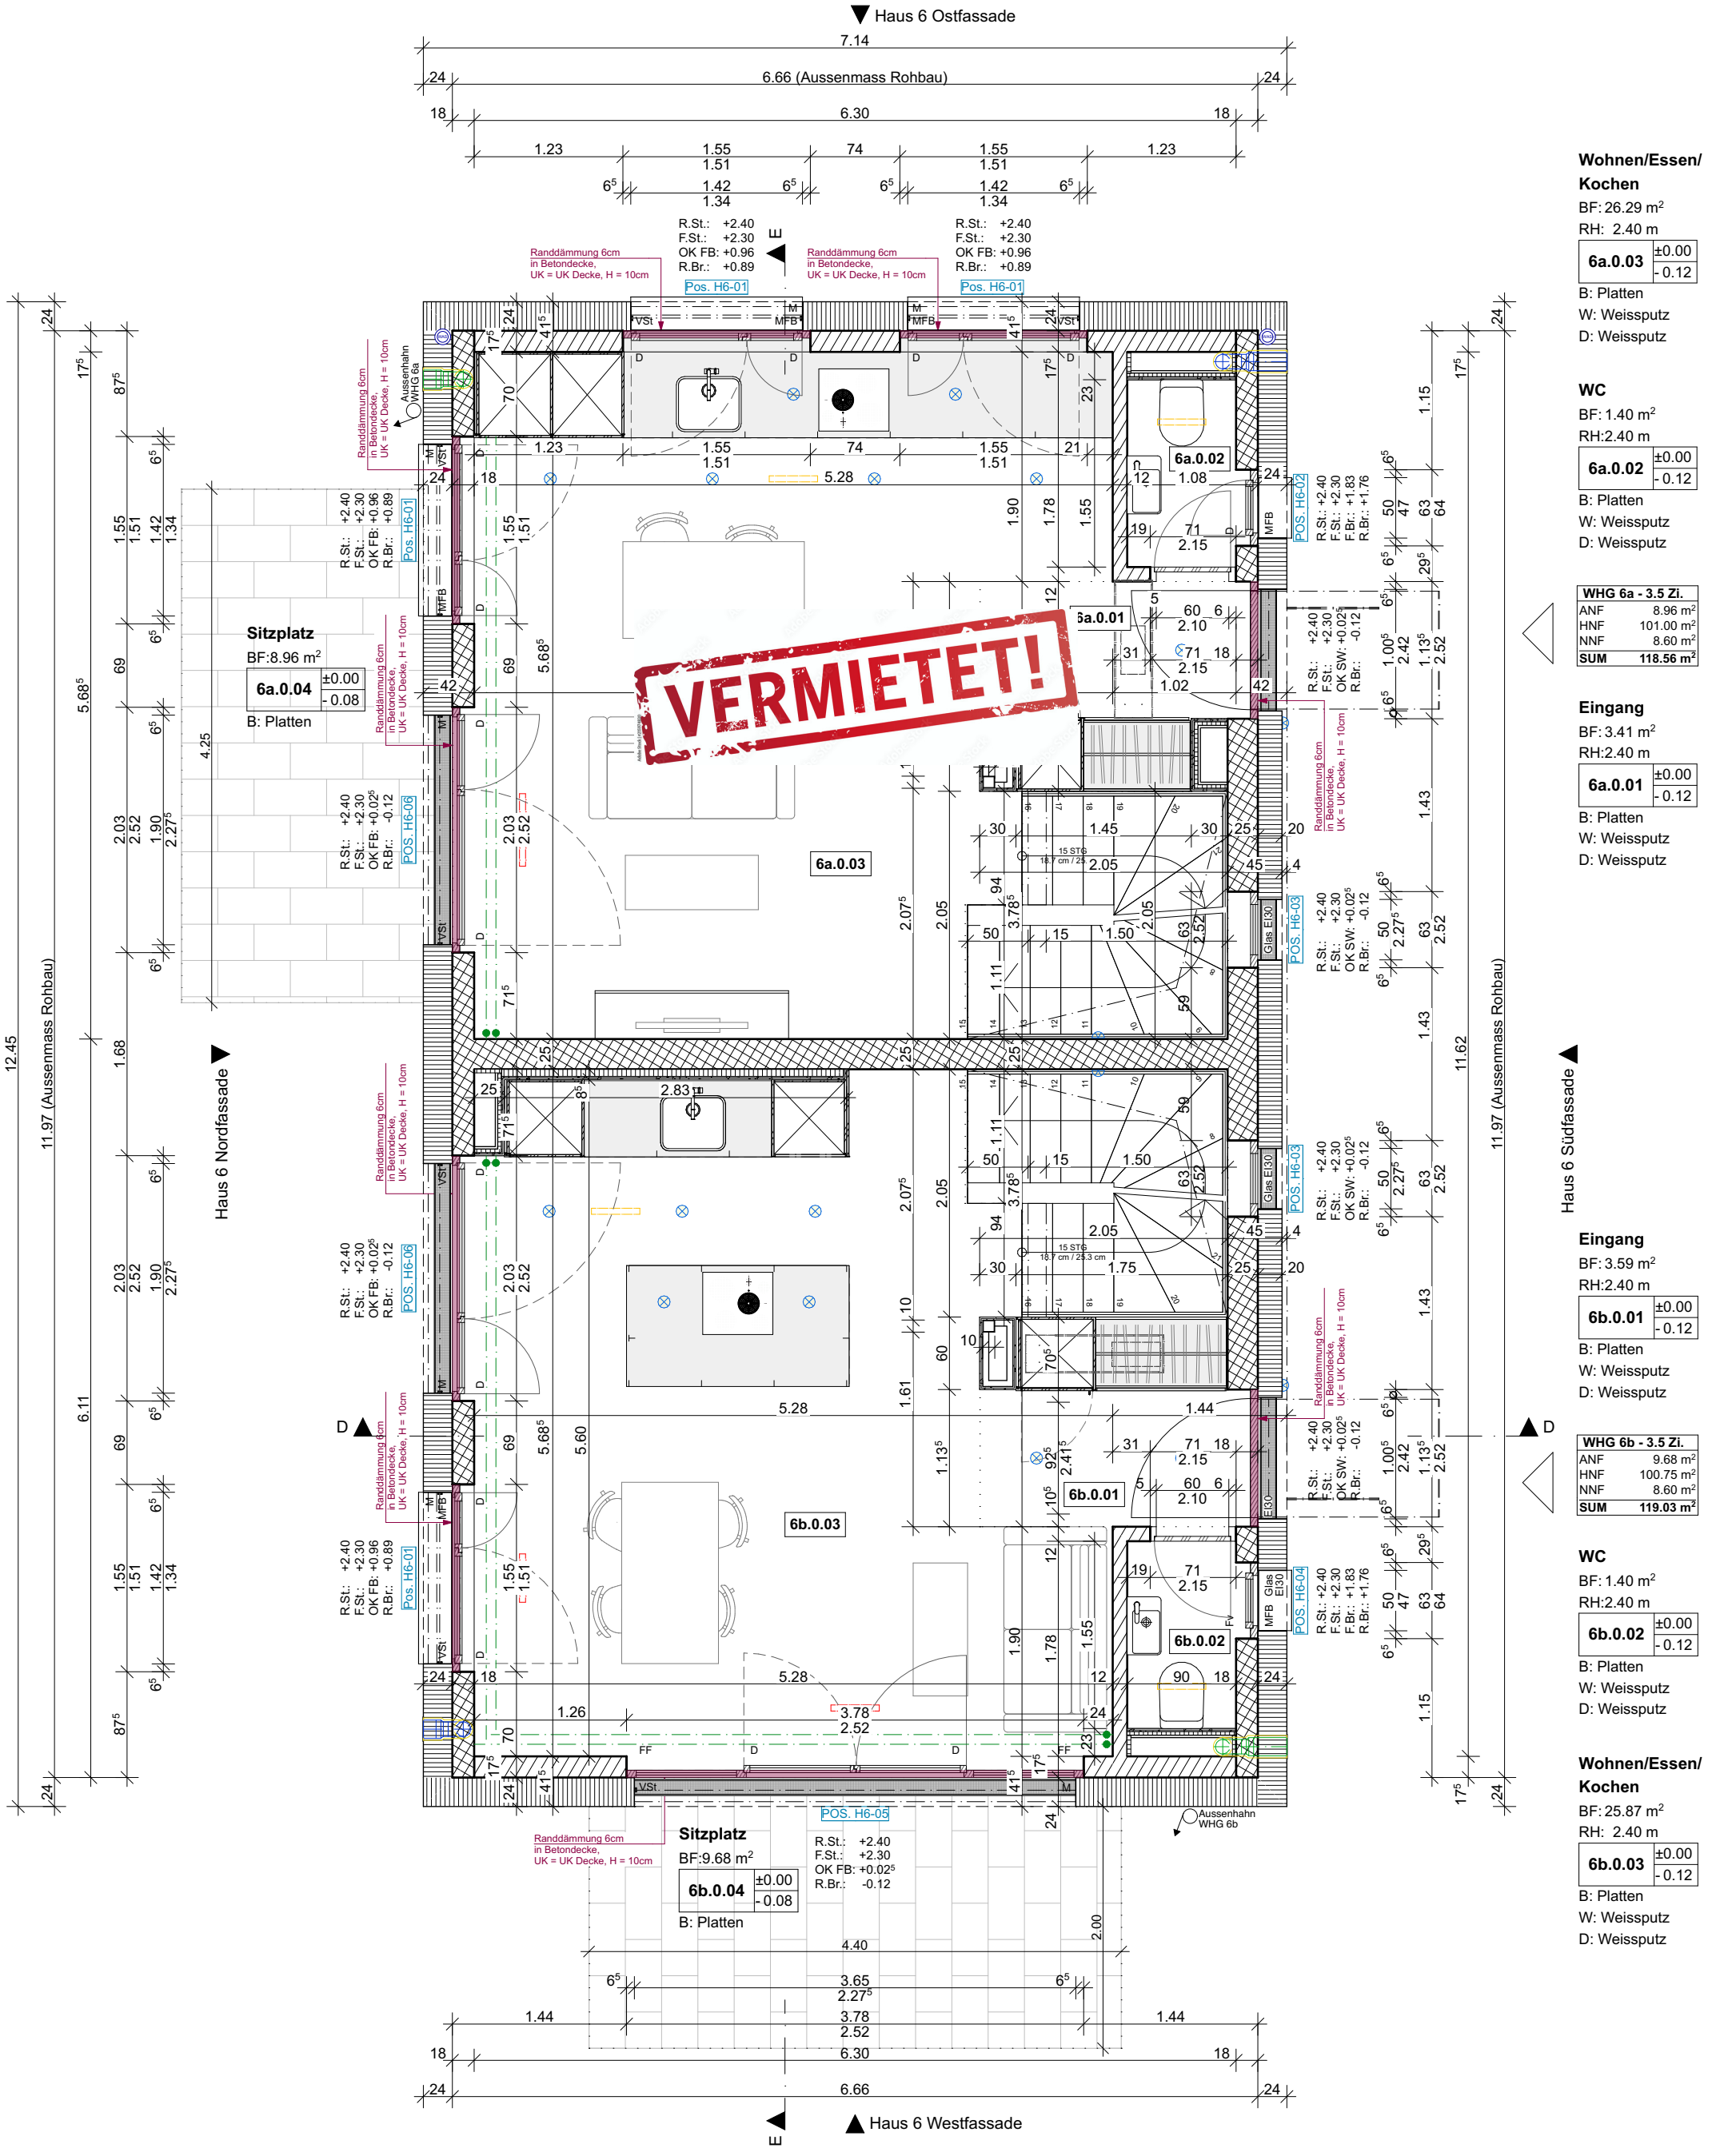

Wohnen/Essen/ Kochen
BF: 26.29 m²
RH: 2.40 m
6a.0.03 ±0.00 - 0.12
B: Platten
W: Weissputz
D: Weissputz

WC
BF: 1.40 m²
RH:2.40 m
6a.0.02 ±0.00 - 0.12
B: Platten
W: Weissputz
D: Weissputz

WHG 6a - 3.5 Zi.	
ANF	8.96 m²
HNF	101.00 m²
NNF	8.60 m²
SUM	118.56 m²

Eingang
BF: 3.41 m²
RH:2.40 m
6a.0.01 ±0.00 - 0.12
B: Platten
W: Weissputz
D: Weissputz

Eingang
BF: 3.59 m²
RH:2.40 m
6b.0.01 ±0.00 - 0.12
B: Platten
W: Weissputz
D: Weissputz

WHG 6b - 3.5 Zi.	
ANF	9.68 m²
HNF	100.75 m²
NNF	8.60 m²
SUM	119.03 m²

WC
BF: 1.40 m²
RH:2.40 m
6b.0.02 ±0.00 - 0.12
B: Platten
W: Weissputz
D: Weissputz

Wohnen/Essen/ Kochen
BF: 25.87 m²
RH: 2.40 m
6b.0.03 ±0.00 - 0.12
B: Platten
W: Weissputz
D: Weissputz

Index	Änderungen-ID	Änderungen-Name	Revisionsdatum	Revidiert von
E	023, 513	Durchmesser Stütze Vordach geändert, Farbe Vordach + Belag geändert	06.11.24	HF

Haus 6

± 0.00 OK fertig Boden Erdgeschoss = 479.00 m.ü.M.


10296

Bellevuestrasse 10
CH - 8800 Thalwil
Telefon 043 388 40 10
gachnang@ch-gachnang.ch
www.ch-gachnang.ch

Überbauung, Bönistrasse 6 + 8 8800 Thalwil

Gachnang
Architekt ETH SIA
Iris Schnyder-Keel & Sonja Keel, Oberdorfstrasse 24, 8800 Thalwil

Haus 6 - Grundriss Erdgeschoss Mst. 1:50 Datum: 03.05.24/HF rev.: 06.11.24 Plan Nr. 10296_111.2E

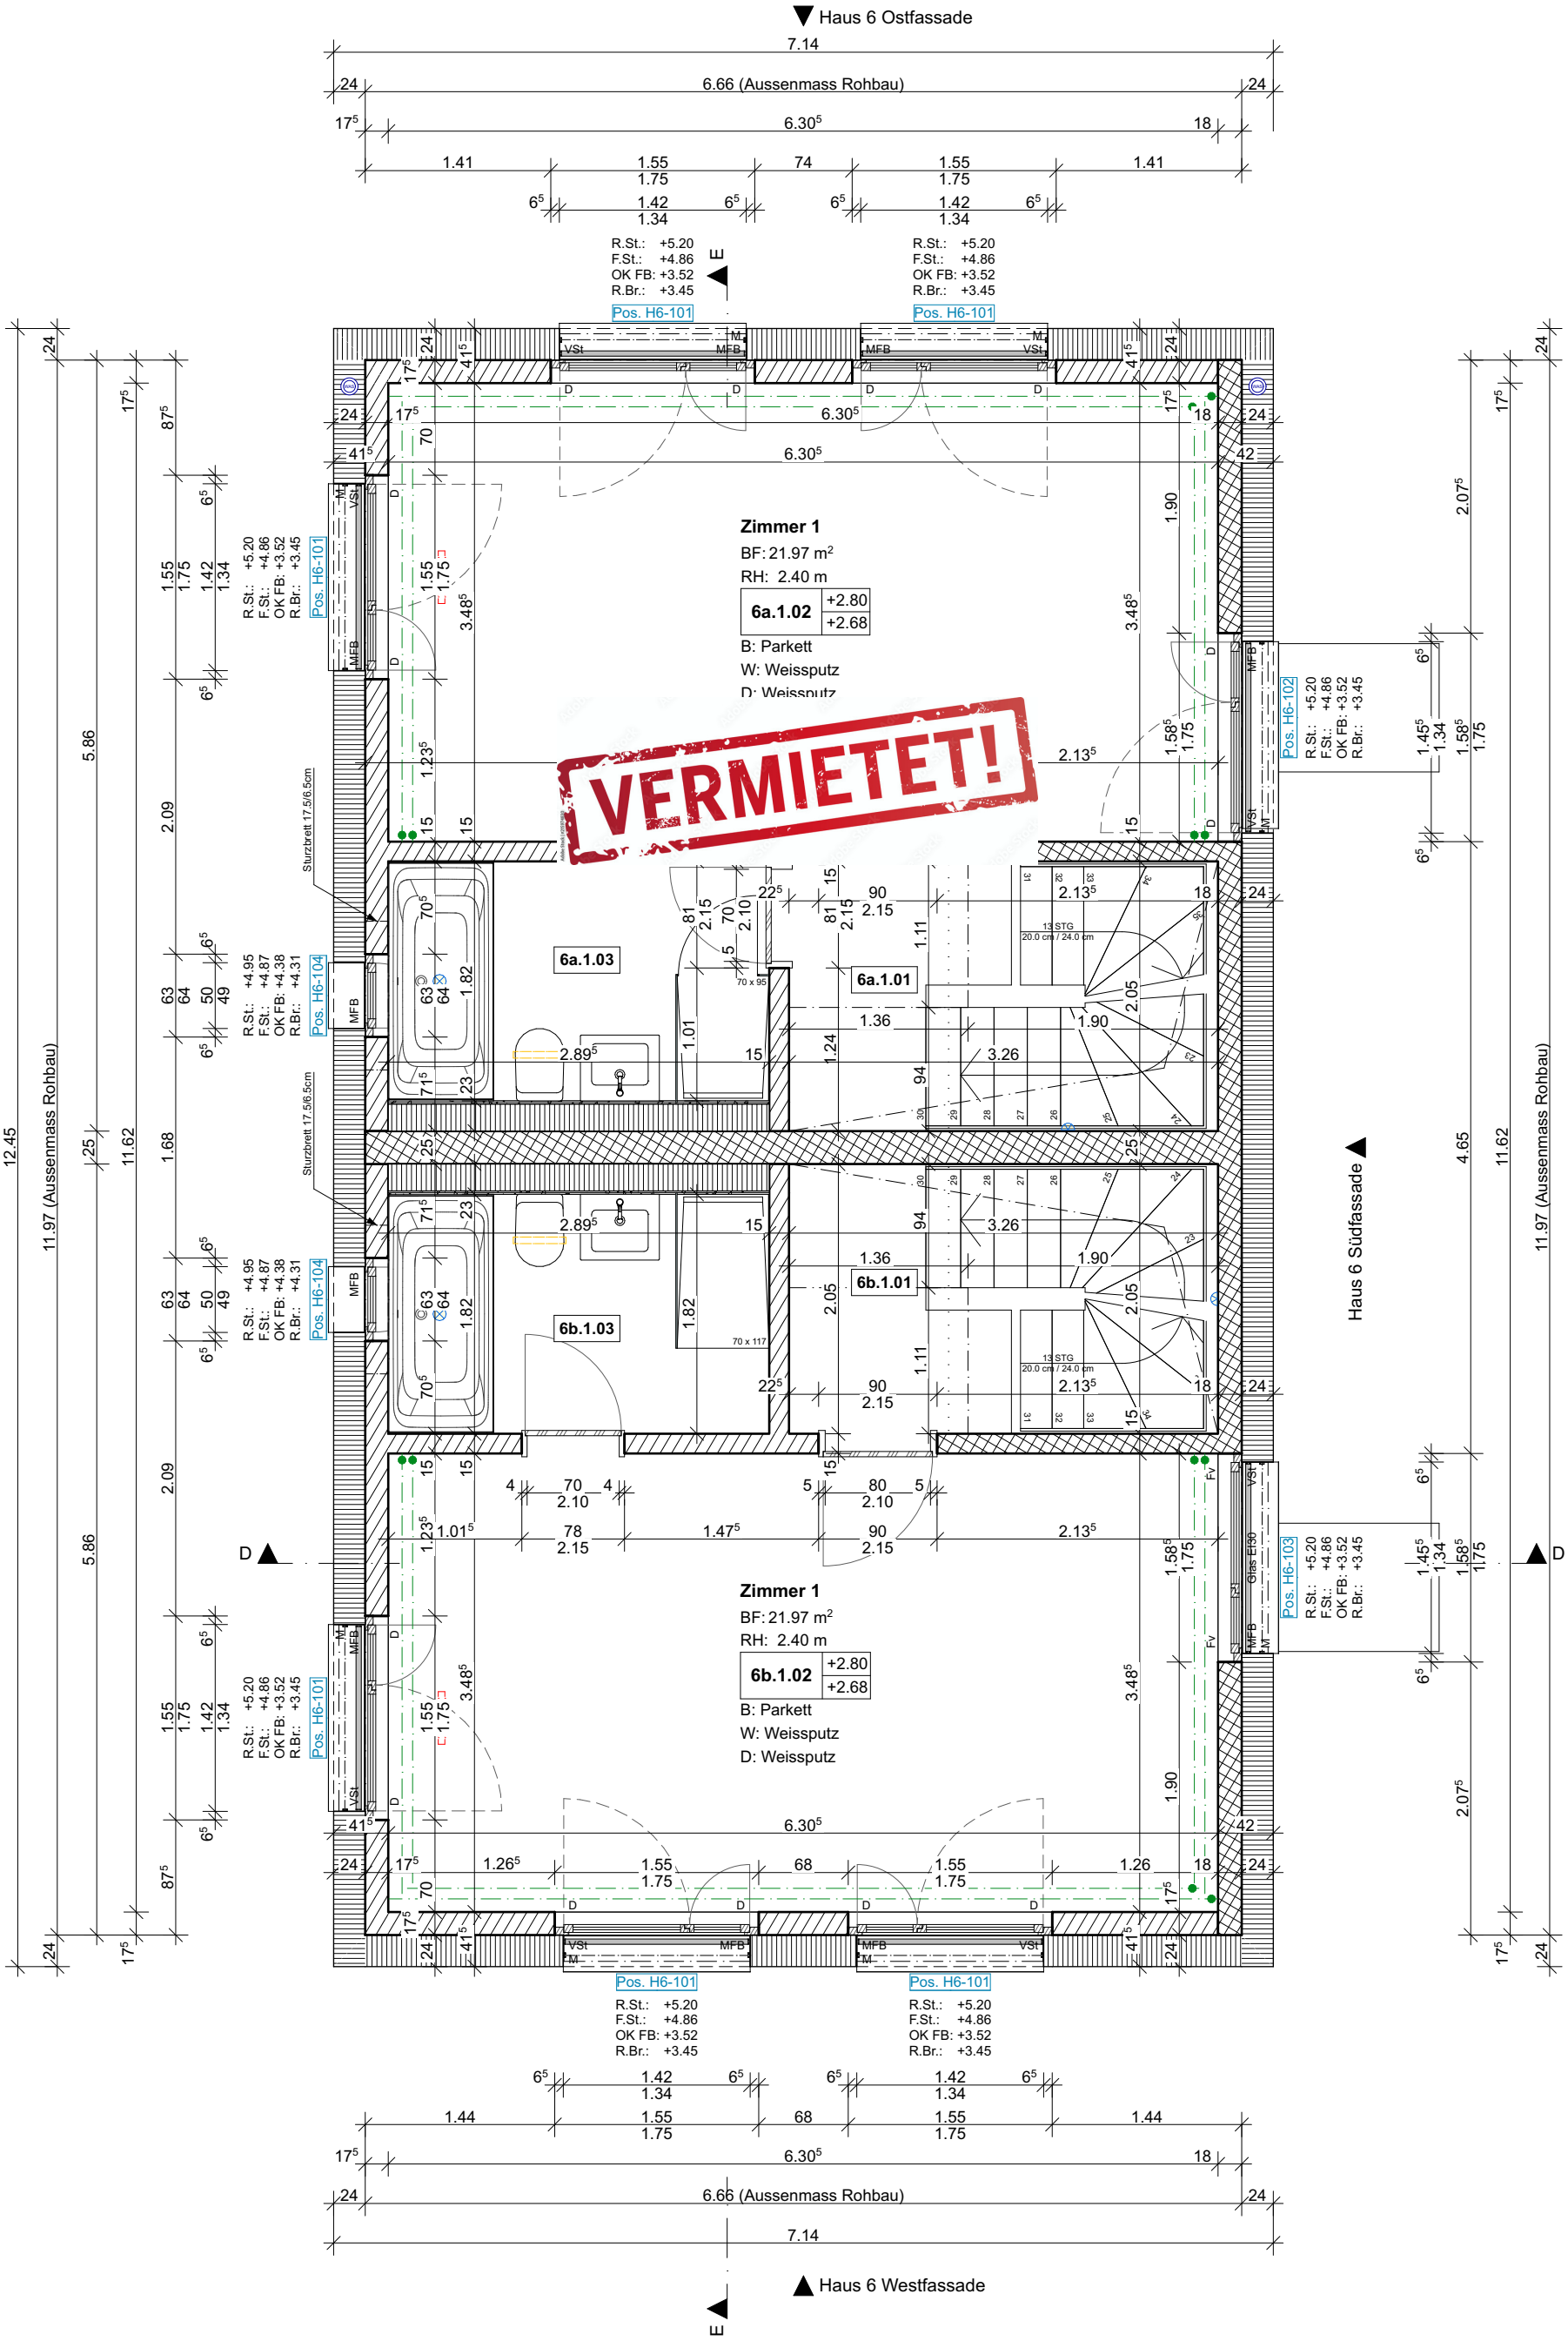

Bad
BF: 5.27 m²
RH: 2.40 m

6a.1.03	+2.80
	+2.68

B: Platten
W: Weissputz
D: Weissputz

Vorplatz
BF: 2.48 m²
RH: 2.40 m

6a.1.01	+2.80
	+2.68

B: Parkett
W: Weissputz
D: Weissputz

Vorplatz
BF: 2.48 m²
RH: 2.40 m

6b.1.01	+2.80
	+2.68

B: Parkett
W: Weissputz
D: Weissputz

Bad
BF: 5.27 m²
RH: 2.40 m

6b.1.03	+2.80
	+2.68

B: Platten
W: Weissputz
D: Weissputz

Index	Änderungen-ID	Änderungen-Name	Revisionsdatum	Revidiert von
E	121	Haus 6 - Befestigung Geländer + Lage Achse Führungsschiene geändert	06.11.24	HF

Haus 6


± 0.00 OK fertig Boden Erdgeschoss = 479.00 m.ü.M.

10296

Bellevuestrasse 10
CH - 8800 Thalwil
Telefon 043 388 40 10
gachnang@ch-gachnang.ch
www.ch-gachnang.ch

Überbauung, Bönistrasse 6 + 8 8800 Thalwil **Architekt ETH SIA**
Iris Schnyder-Keel & Sonja Keel, Oberdorfstrasse 24, 8800 Thalwil
Haus 6 - Grundriss Obergeschoss Mst. 1:50 Datum: 03.05.24/HF rev.: 06.11.24 Plan Nr. 10296_112.2E

Gachnang

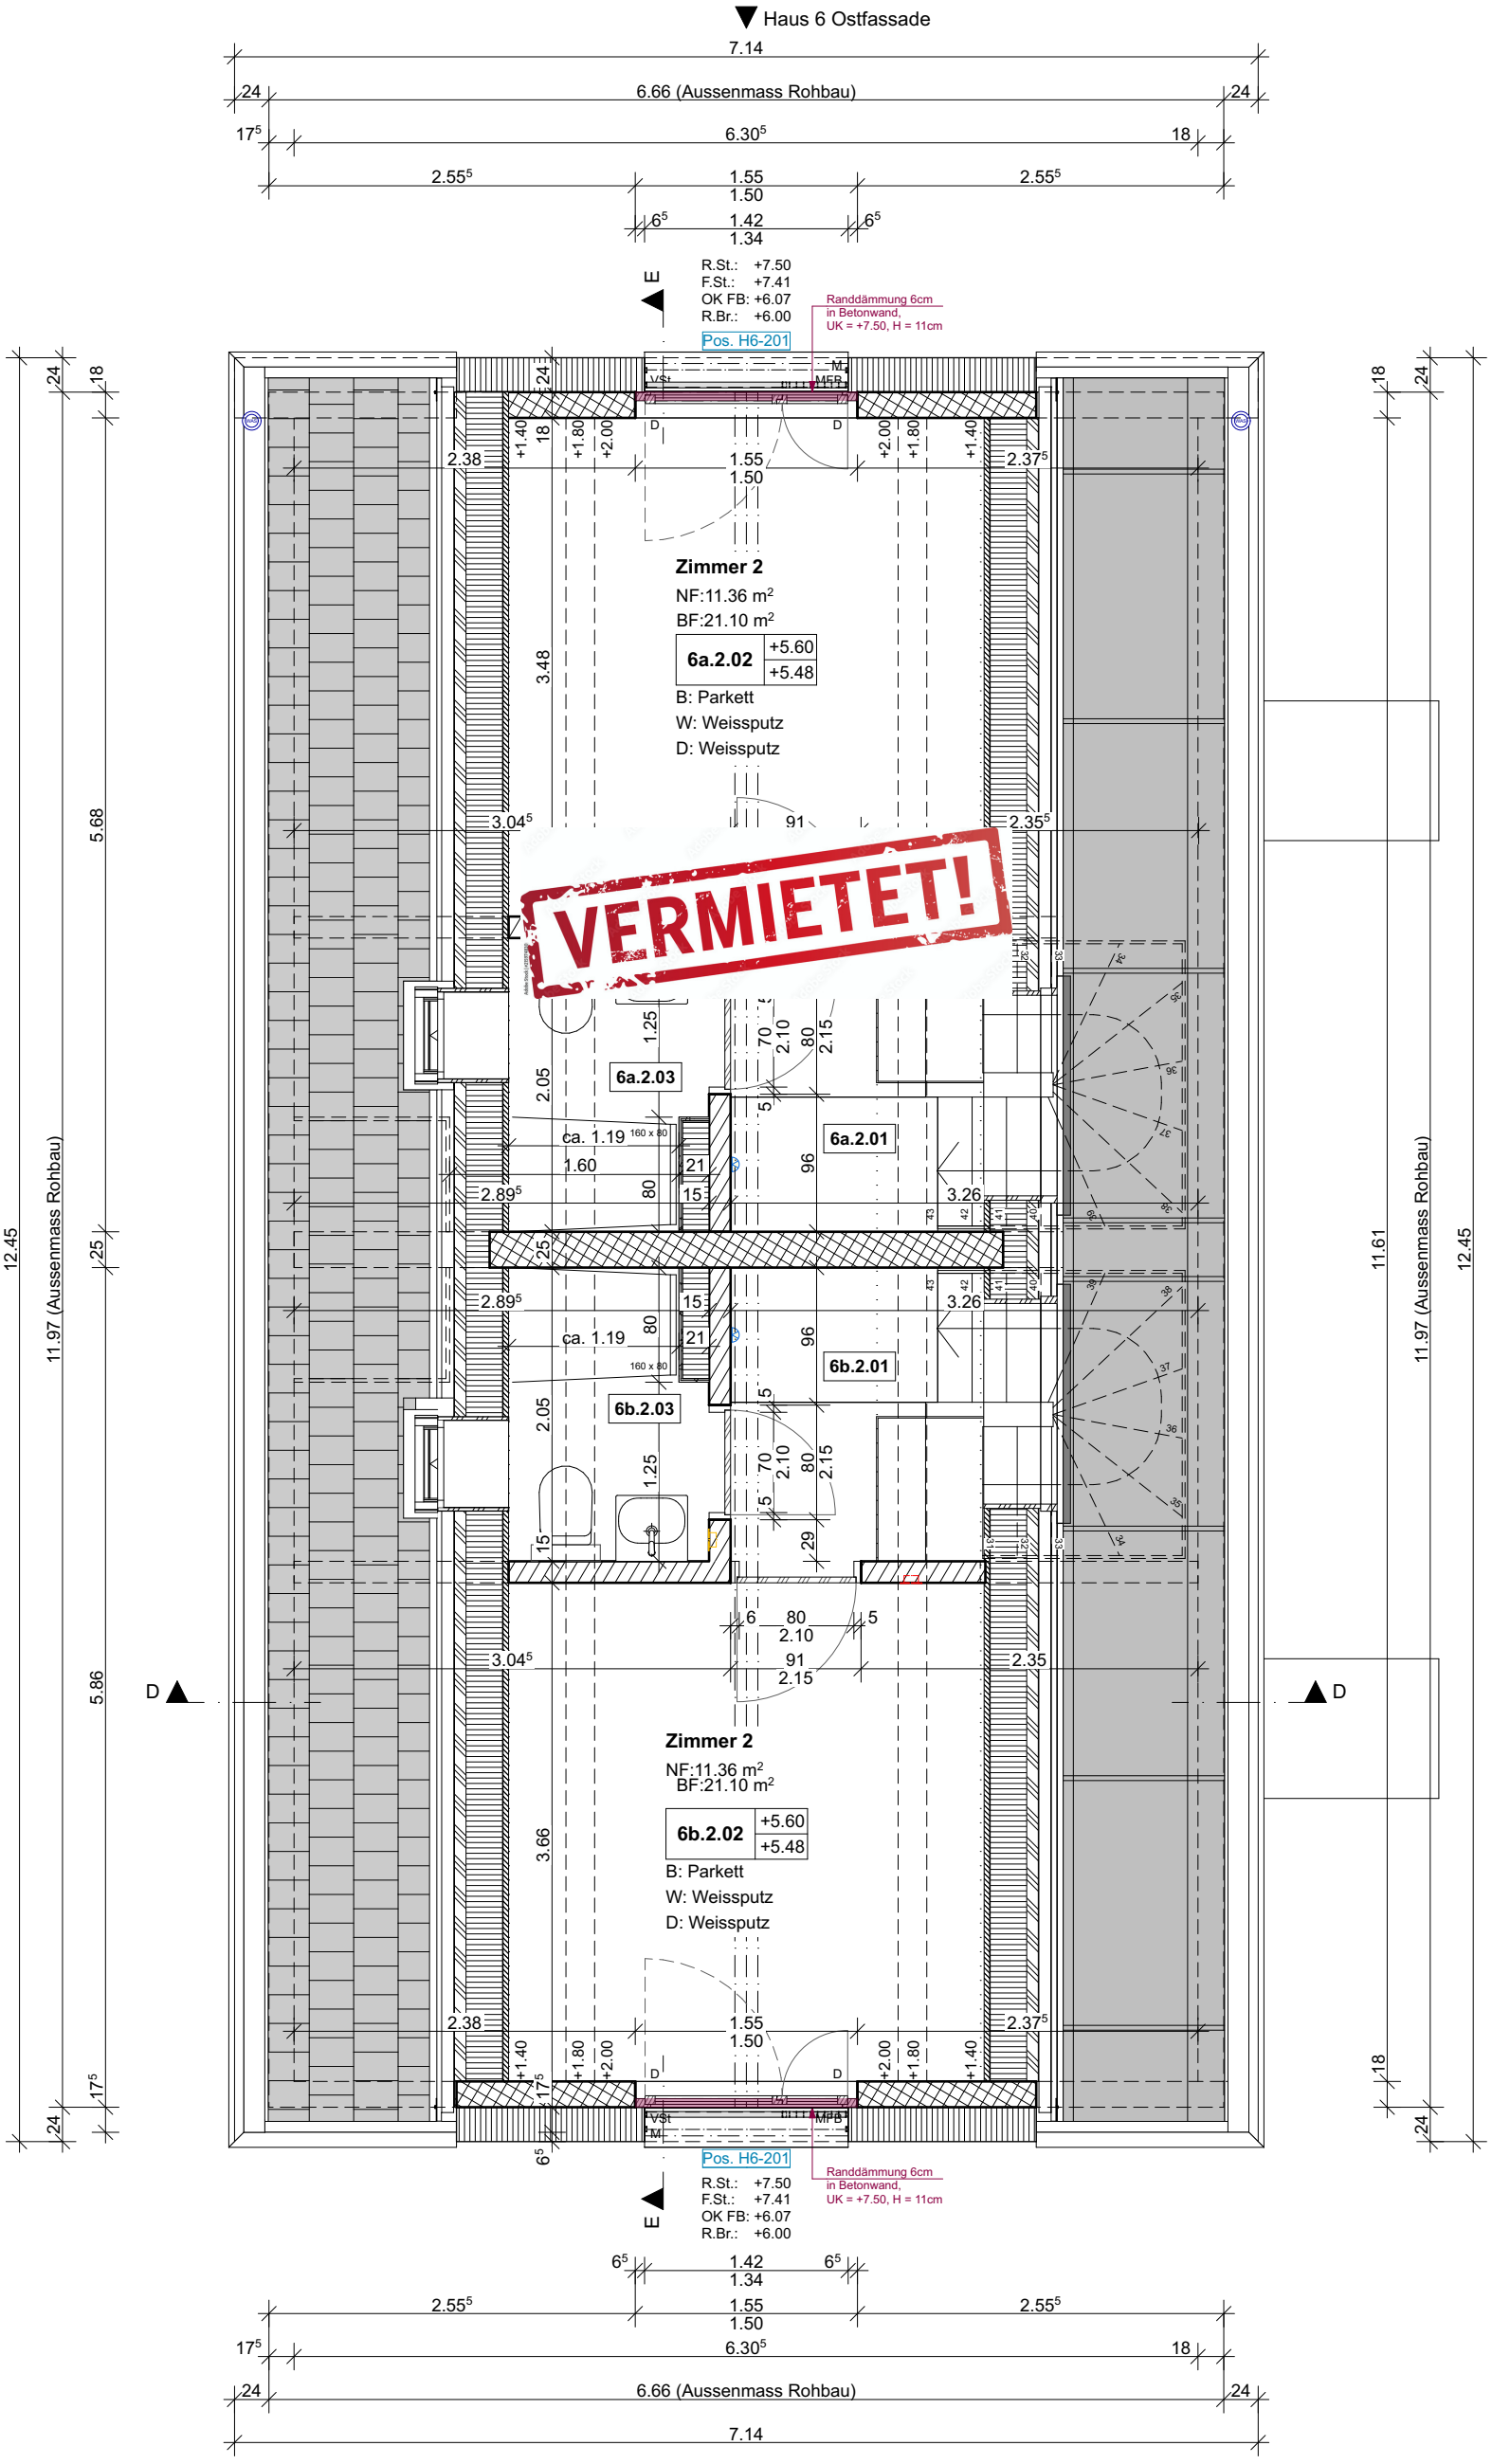

Index	Änderungen-ID	Änderungen-Name	Revisionsdatum	Revidiert von
C	121, 212	Haus 6 - Befestigung Geländer + Lage Achse Führungsschiene geändert, Einteilung PVA nach Plan (17.10.24) von Solan GmbH geändert	06.11.24	HF

Haus 6

± 0.00 OK fertig Boden Erdgeschoss = 479.00 m.ü.M.

10296

Bellevuestrasse 10
CH - 8800 Thalwil
Telefon 043 388 40 10
gachnang@ch-gachnang.ch
www.ch-gachnang.ch

Überbauung, Bönistrasse 6 + 8 8800 Thalwil

Iris Schnyder-Keel & Sonja Keel, Oberdorfstrasse 24, 8800 Thalwil

Haus 6 - Grundriss Dachgeschoss Mst. 1:50 Datum: 03.05.24/HF rev.: 06.11.24 Plan Nr. 10296_113.2C

Gachnang
Architekt ETH SIA