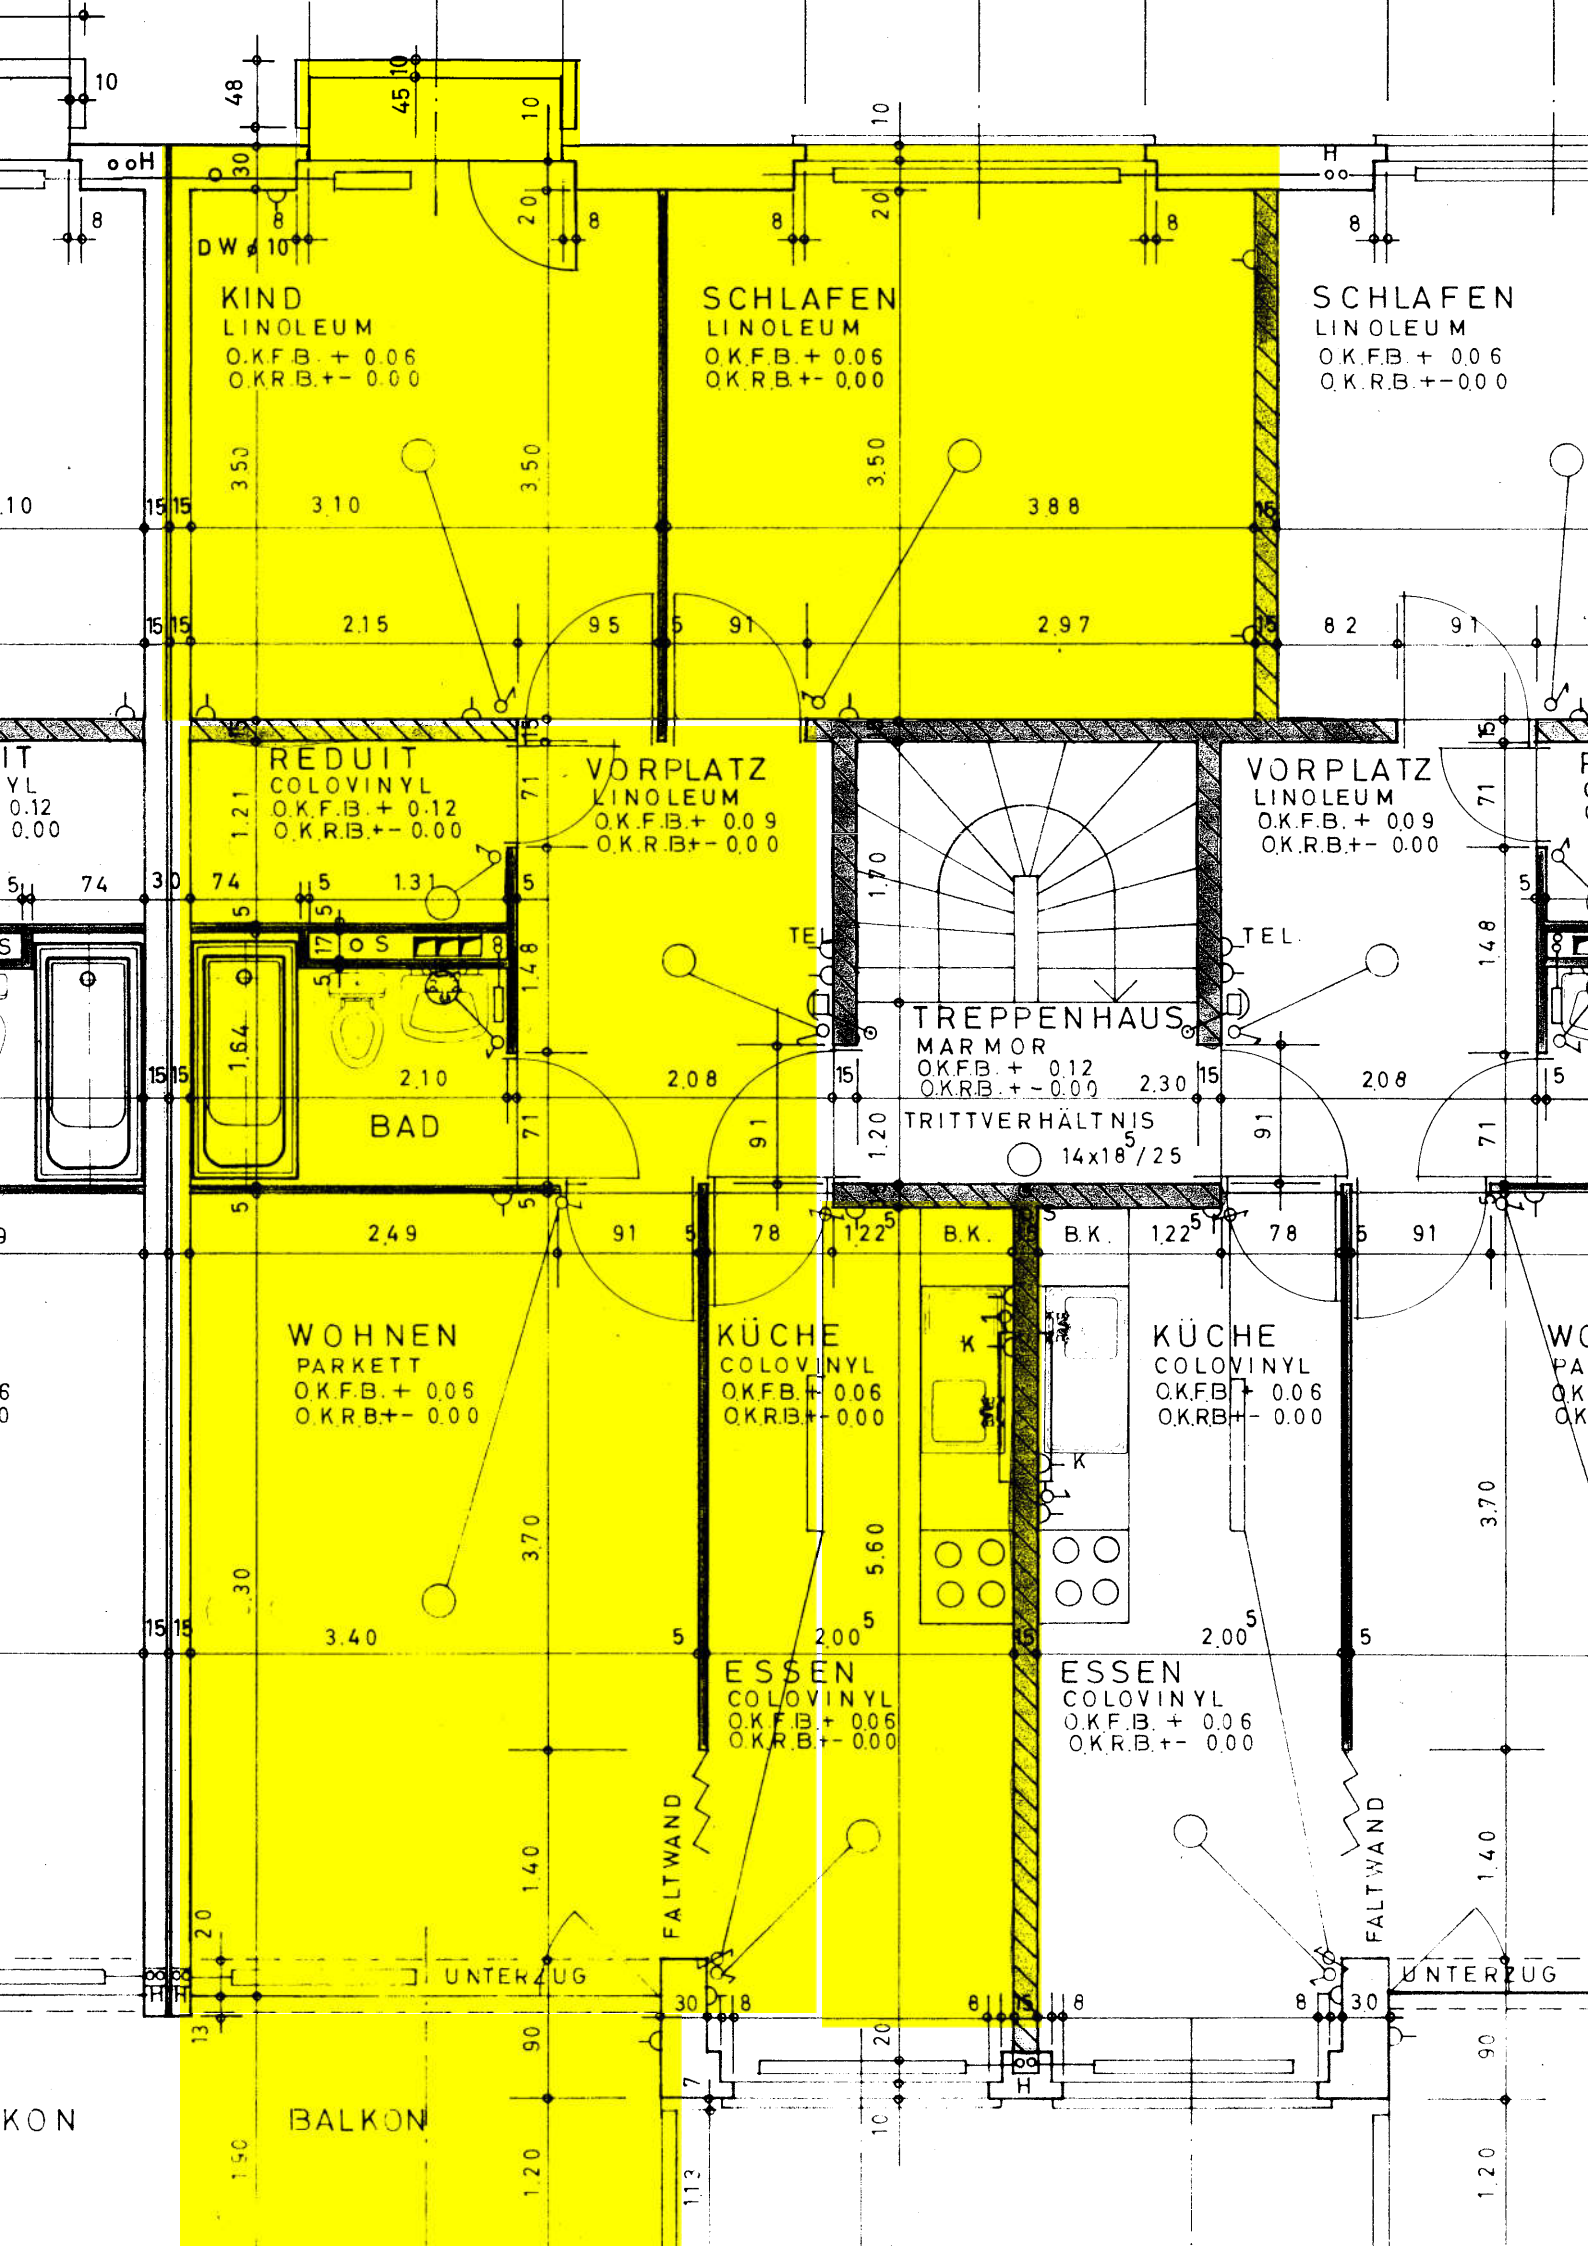

KIND
LINOLEUM
O.K.F.B. + 0.06
O.K.R.B. +- 0.00
SCHLAFEN
LINOLEUM
O.K.F.B. + 0.06
O.K.R.B. +- 0.00
SCHLAFEN
LINOLEUM
O.K.F.B. + 0.06
O.K.R.B. +- 0.00
REDUIT
COLOVINYL
O.K.F.B. + 0.12
O.K.R.B. +- 0.00
VORPLATZ
LINOLEUM
O.K.F.B. + 0.09
O.K.R.B. +- 0.00
VORPLATZ
LINOLEUM
O.K.F.B. + 0.09
O.K.R.B. +- 0.00
TEL
TEL
TREPPENHAUS
MARMOR
O.K.F.B. + 0.12
O.K.R.B. +- 0.00
TRITTVERHÄLTNIS
14x18/25
BAD
WOHNEN
PARKETT
O.K.F.B. + 0.06
O.K.R.B. +- 0.00
KÜCHE
COLOVINYL
O.K.F.B. + 0.06
O.K.R.B. +- 0.00
KÜCHE
COLOVINYL
O.K.F.B. + 0.06
O.K.R.B. +- 0.00
B.K.
B.K.
ESSEN
COLOVINYL
O.K.F.B. + 0.06
O.K.R.B. +- 0.00
ESSEN
COLOVINYL
O.K.F.B. + 0.06
O.K.R.B. +- 0.00
FALTWAND
FALTWAND
UNTERZUG
UNTERZUG
BALKON
DW ø 10