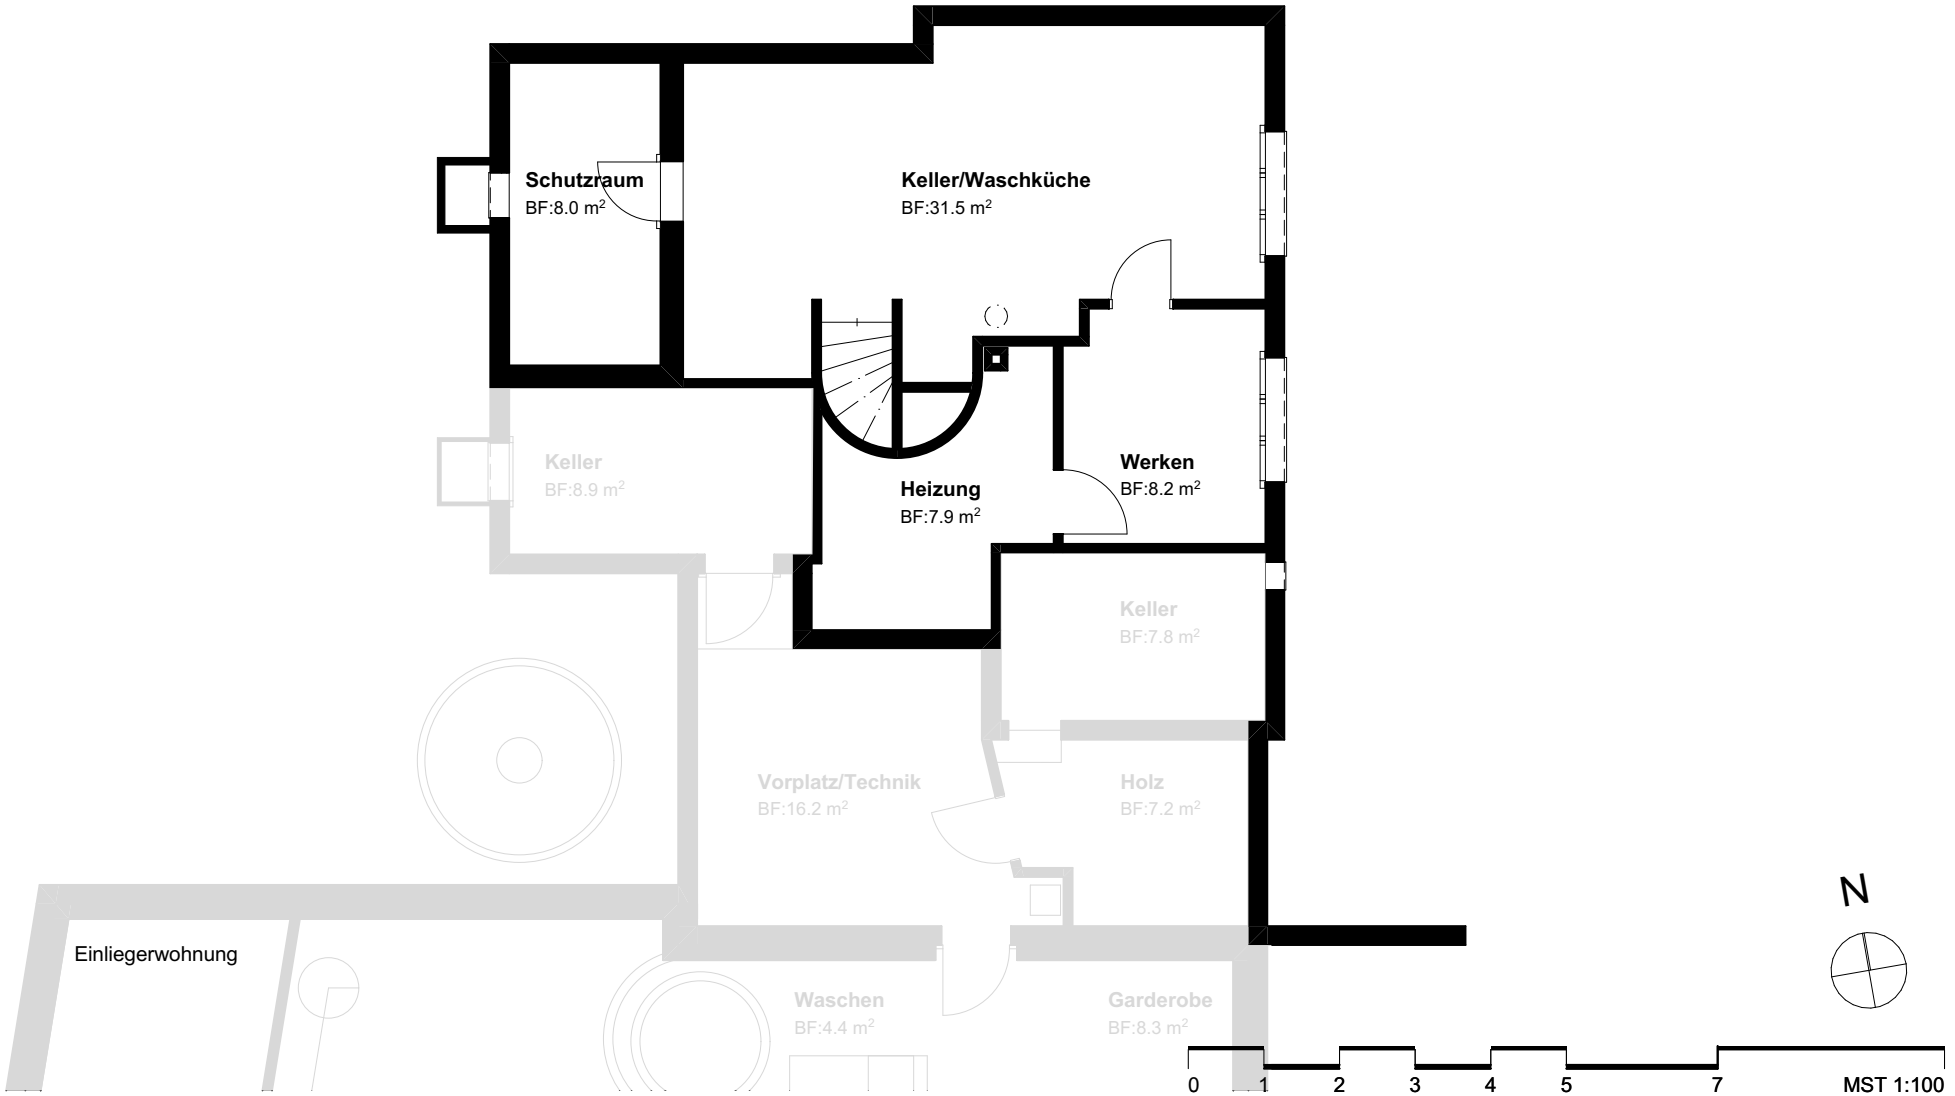
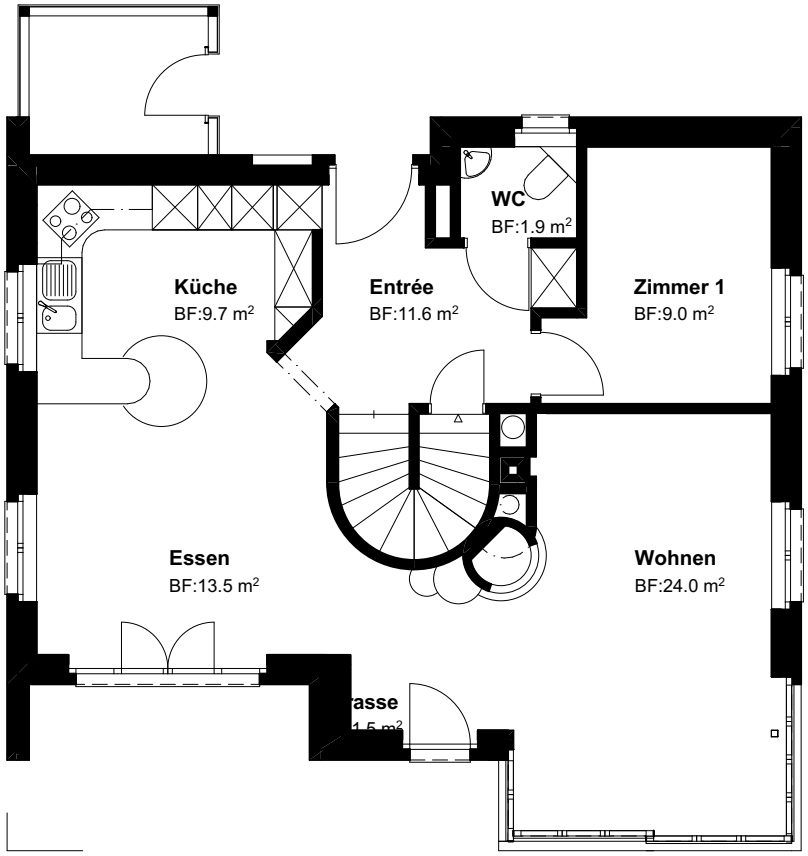
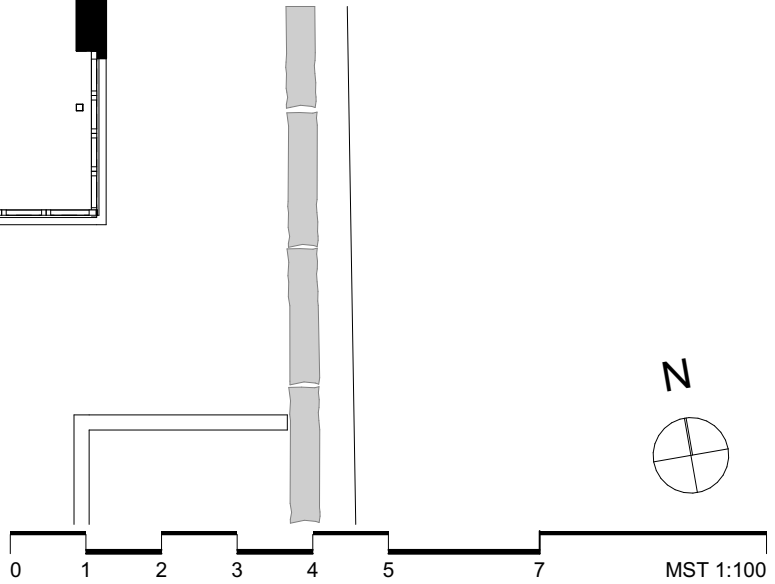
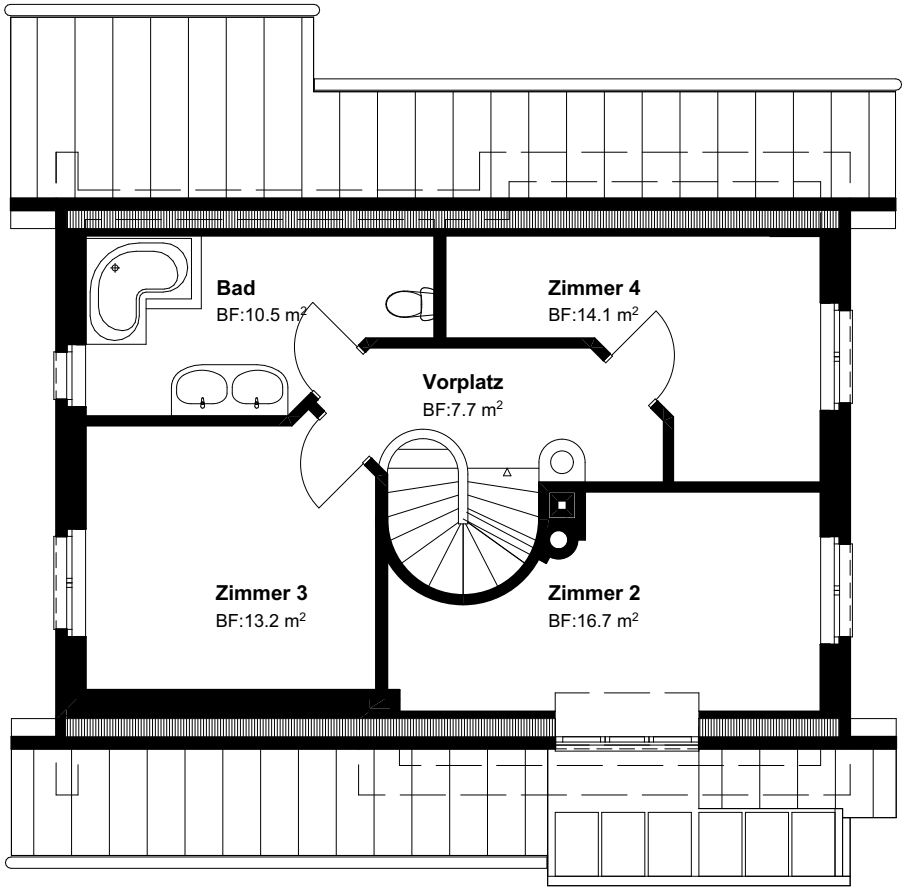

Schutzraum
BF:8.0 m²
Keller/Waschküche
BF:31.5 m²
Keller
BF:8.9 m²
Heizung
BF:7.9 m²
Werken
BF:8.2 m²
Keller
BF:7.8 m²
Vorplatz/Technik
BF:16.2 m²
Holz
BF:7.2 m²
Einliegerwohnung
Waschen
BF:4.4 m²
Garderobe
BF:8.3 m²
N
0
1
2
3
4
5
7
MST 1:100


WC
BF:1.9 m²
Küche
BF:9.7 m²
Entrée
BF:11.6 m²
Zimmer 1
BF:9.0 m²
Essen
BF:13.5 m²
Wohnen
BF:24.0 m²


N
0
1
2
3
4
5
7
MST 1:100



N

0 1 2 3 4 5 7 MST 1:100