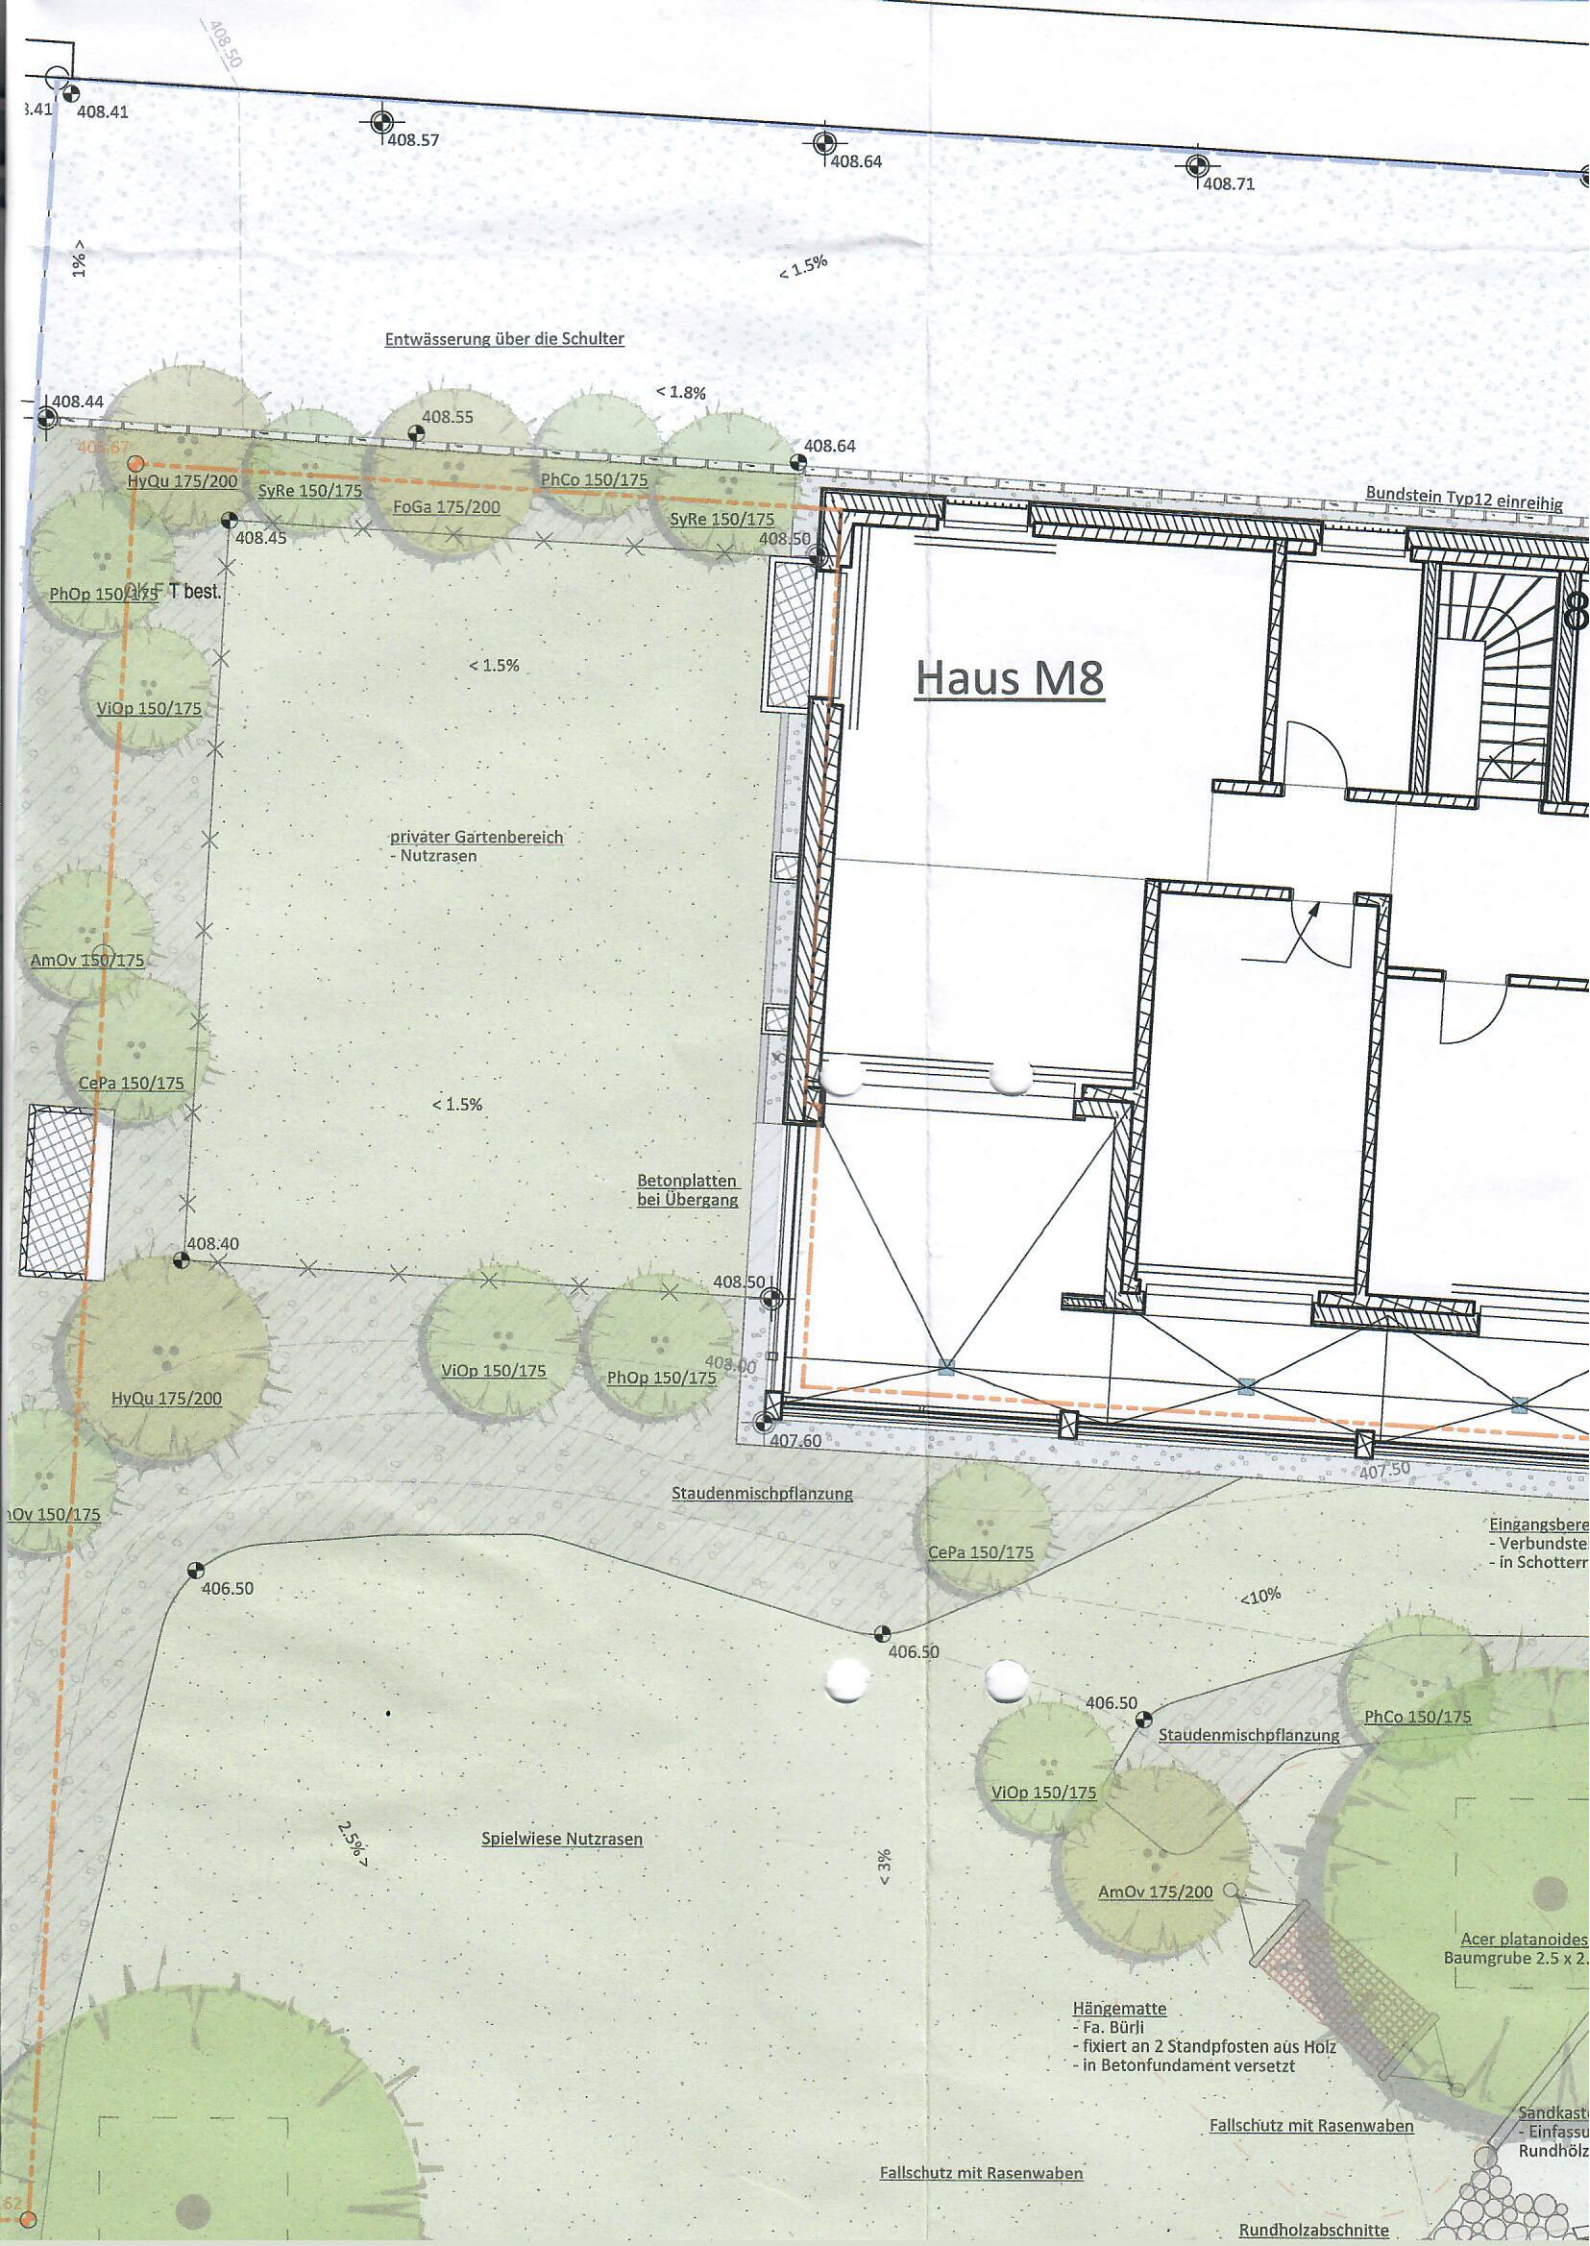

408.41
408.57
408.64
408.71
1% >
< 1.5%
Entwässerung über die Schulter
408.44
408.55
< 1.8%
408.64
HyQu 175/200
SyRe 150/175
FoGa 175/200
PhCo 150/175
SyRe 150/175
Bundstein Typ12 einreihig
408.45
408.50
PhOp 150/175
OK F T best.
< 1.5%
Haus M8
ViOp 150/175
privater Gartenbereich
- Nutzrasen
AmOv 150/175
CePa 150/175
< 1.5%
Betonplatten
bei Übergang
408.40
408.50
ViOp 150/175
PhOp 150/175
HyQu 175/200
407.60
407.50
Staudenmischpflanzung
CePa 150/175
Eingangsbere
- Verbundste
- in Schotterr
406.50
406.50
<10%
406.50
Staudenmischpflanzung
PhCo 150/175
ViOp 150/175
2.5% >
Spielwiese Nutzrasen
< 3%
AmOv 175/200
Acer platanoides
Baumgrube 2.5 x 2.
Hängematte
- Fa. Bürli
- fixiert an 2 Standpfosten aus Holz
- in Betonfundament versetzt
Fallschutz mit Rasenwaben
Sandkast
- Einfassu
Rundhölz
Fallschutz mit Rasenwaben
Rundholzabschnitte