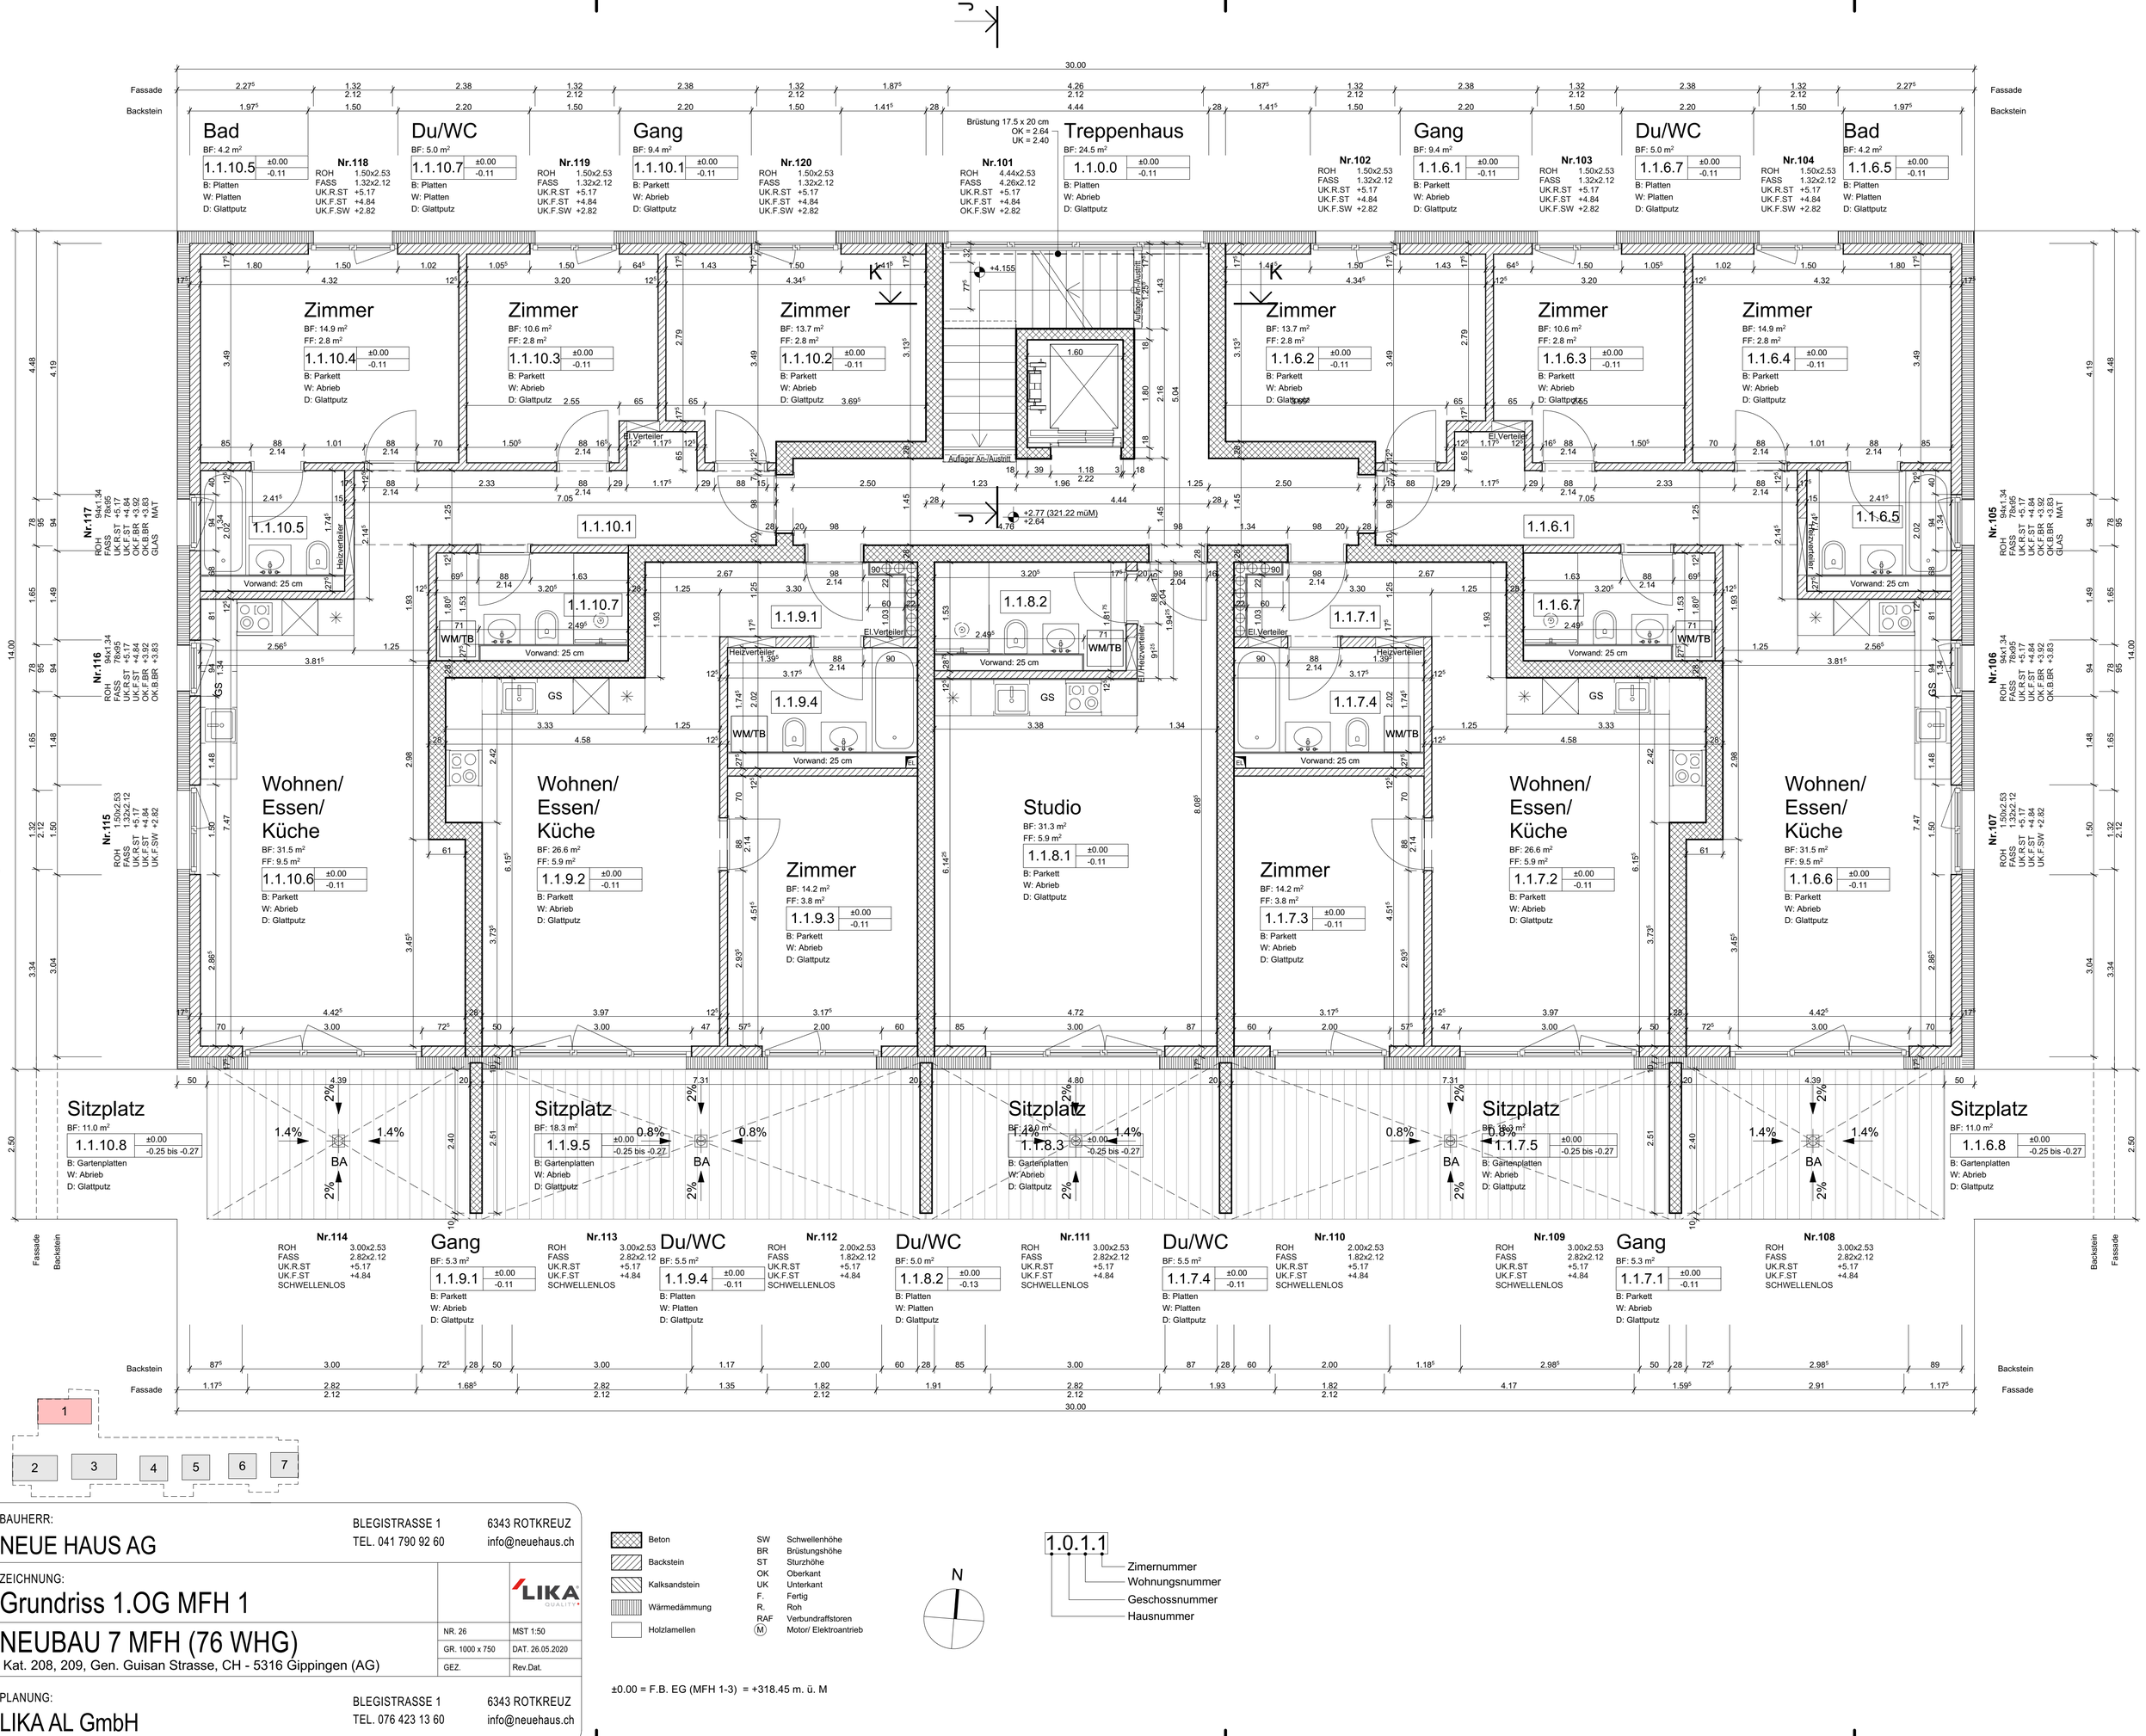

Bad
BF: 4.2 m²
1.1.10.5 ±0.00 -0.11
B: Platten
W: Platten
D: Glattputz
Nr.118
ROH 1.50x2.53
FASS 1.32x2.12
UK.R.ST +5.17
UK.F.ST +4.84
UK.F.SW +2.82
Du/WC
BF: 5.0 m²
1.1.10.7 ±0.00 -0.11
B: Platten
W: Platten
D: Glattputz
Nr.119
ROH 1.50x2.53
FASS 1.32x2.12
UK.R.ST +5.17
UK.F.ST +4.84
UK.F.SW +2.82
Gang
BF: 9.4 m²
1.1.10.1 ±0.00 -0.11
B: Parkett
W: Abrieb
D: Glattputz
Nr.120
ROH 1.50x2.53
FASS 1.32x2.12
UK.R.ST +5.17
UK.F.ST +4.84
UK.F.SW +2.82
Brüstung 17.5 x 20 cm
OK = 2.64
UK = 2.40
Nr.101
ROH 4.44x2.53
FASS 4.26x2.12
UK.R.ST +5.17
UK.F.ST +4.84
OK.F.SW +2.82
Treppenhaus
BF: 24.5 m²
1.1.0.0 ±0.00 -0.11
B: Platten
W: Abrieb
D: Glattputz
Nr.102
ROH 1.50x2.53
FASS 1.32x2.12
UK.R.ST +5.17
UK.F.ST +4.84
UK.F.SW +2.82
Gang
BF: 9.4 m²
1.1.6.1 ±0.00 -0.11
B: Parkett
W: Abrieb
D: Glattputz
Nr.103
ROH 1.50x2.53
FASS 1.32x2.12
UK.R.ST +5.17
UK.F.ST +4.84
UK.F.SW +2.82
Du/WC
BF: 5.0 m²
1.1.6.7 ±0.00 -0.11
B: Platten
W: Platten
D: Glattputz
Nr.104
ROH 1.50x2.53
FASS 1.32x2.12
UK.R.ST +5.17
UK.F.ST +4.84
UK.F.SW +2.82
Bad
BF: 4.2 m²
1.1.6.5 ±0.00 -0.11
B: Platten
W: Platten
D: Glattputz
Zimmer
BF: 14.9 m²
FF: 2.8 m²
1.1.10.4 ±0.00 -0.11
B: Parkett
W: Abrieb
D: Glattputz
Zimmer
BF: 10.6 m²
FF: 2.8 m²
1.1.10.3 ±0.00 -0.11
B: Parkett
W: Abrieb
D: Glattputz
Zimmer
BF: 13.7 m²
FF: 2.8 m²
1.1.10.2 ±0.00 -0.11
B: Parkett
W: Abrieb
D: Glattputz
Zimmer
BF: 13.7 m²
FF: 2.8 m²
1.1.6.2 ±0.00 -0.11
B: Parkett
W: Abrieb
D: Glattputz
Zimmer
BF: 10.6 m²
FF: 2.8 m²
1.1.6.3 ±0.00 -0.11
B: Parkett
W: Abrieb
D: Glattputz
Zimmer
BF: 14.9 m²
FF: 2.8 m²
1.1.6.4 ±0.00 -0.11
B: Parkett
W: Abrieb
D: Glattputz
Nr.117
ROH 94x1.34
FASS 78x95
UK.R.ST +5.17
UK.F.ST +4.84
OK.F.BR +3.92
OK.B.BR +3.83
GLAS MAT
Nr.116
ROH 94x1.34
FASS 78x95
UK.R.ST +5.17
UK.F.ST +4.84
OK.F.BR +3.92
OK.B.BR +3.83
Nr.115
ROH 1.50x2.53
FASS 1.32x2.12
UK.R.ST +5.17
UK.F.ST +4.84
UK.F.SW +2.82
Nr.105
ROH 94x1.34
FASS 78x95
UK.R.ST +5.17
UK.F.ST +4.84
OK.F.BR +3.92
OK.B.BR +3.83
GLAS MAT
Nr.106
ROH 94x1.34
FASS 78x95
UK.R.ST +5.17
UK.F.ST +4.84
OK.F.BR +3.92
OK.B.BR +3.83
Nr.107
ROH 1.50x2.53
FASS 1.32x2.12
UK.R.ST +5.17
UK.F.ST +4.84
UK.F.SW +2.82
1.1.10.1
1.1.10.5
1.1.10.7
1.1.9.1
1.1.9.4
1.1.9.2
1.1.9.3
1.1.8.2
1.1.8.1
1.1.7.1
1.1.7.4
1.1.7.2
1.1.7.3
1.1.6.1
1.1.6.7
1.1.6.5
Wohnen/ Essen/ Küche
BF: 31.5 m²
FF: 9.5 m²
1.1.10.6 ±0.00 -0.11
B: Parkett
W: Abrieb
D: Glattputz
Wohnen/ Essen/ Küche
BF: 26.6 m²
FF: 5.9 m²
1.1.9.2 ±0.00 -0.11
B: Parkett
W: Abrieb
D: Glattputz
Zimmer
BF: 14.2 m²
FF: 3.8 m²
1.1.9.3 ±0.00 -0.11
B: Parkett
W: Abrieb
D: Glattputz
Studio
BF: 31.3 m²
FF: 5.9 m²
1.1.8.1 ±0.00 -0.11
B: Parkett
W: Abrieb
D: Glattputz
Zimmer
BF: 14.2 m²
FF: 3.8 m²
1.1.7.3 ±0.00 -0.11
B: Parkett
W: Abrieb
D: Glattputz
Wohnen/ Essen/ Küche
BF: 26.6 m²
FF: 5.9 m²
1.1.7.2 ±0.00 -0.11
B: Parkett
W: Abrieb
D: Glattputz
Wohnen/ Essen/ Küche
BF: 31.5 m²
FF: 9.5 m²
1.1.6.6 ±0.00 -0.11
B: Parkett
W: Abrieb
D: Glattputz
Sitzplatz
BF: 11.0 m²
1.1.10.8 ±0.00 -0.25 bis -0.27
B: Gartenplatten
W: Abrieb
D: Glattputz
Sitzplatz
BF: 18.3 m²
1.1.9.5 ±0.00 -0.25 bis -0.27
B: Gartenplatten
W: Abrieb
D: Glattputz
Sitzplatz
BF: 18.3 m²
1.1.8.3 ±0.00 -0.25 bis -0.27
B: Gartenplatten
W: Abrieb
D: Glattputz
Sitzplatz
BF: 18.3 m²
1.1.7.5 ±0.00 -0.25 bis -0.27
B: Gartenplatten
W: Abrieb
D: Glattputz
Sitzplatz
BF: 11.0 m²
1.1.6.8 ±0.00 -0.25 bis -0.27
B: Gartenplatten
W: Abrieb
D: Glattputz
Nr.114
ROH 3.00x2.53
FASS 2.82x2.12
UK.R.ST +5.17
UK.F.ST +4.84
SCHWELLENLOS
Gang
BF: 5.3 m²
1.1.9.1 ±0.00 -0.11
B: Parkett
W: Abrieb
D: Glattputz
Nr.113
ROH 3.00x2.53
FASS 2.82x2.12
UK.R.ST +5.17
UK.F.ST +4.84
SCHWELLENLOS
Du/WC
BF: 5.5 m²
1.1.9.4 ±0.00 -0.11
B: Platten
W: Platten
D: Glattputz
Nr.112
ROH 2.00x2.53
FASS 1.82x2.12
UK.R.ST +5.17
UK.F.ST +4.84
SCHWELLENLOS
Du/WC
BF: 5.0 m²
1.1.8.2 ±0.00 -0.13
B: Platten
W: Platten
D: Glattputz
Nr.111
ROH 3.00x2.53
FASS 2.82x2.12
UK.R.ST +5.17
UK.F.ST +4.84
SCHWELLENLOS
Du/WC
BF: 5.5 m²
1.1.7.4 ±0.00 -0.11
B: Platten
W: Platten
D: Glattputz
Nr.110
ROH 2.00x2.53
FASS 1.82x2.12
UK.R.ST +5.17
UK.F.ST +4.84
SCHWELLENLOS
Nr.109
ROH 3.00x2.53
FASS 2.82x2.12
UK.R.ST +5.17
UK.F.ST +4.84
SCHWELLENLOS
Gang
BF: 5.3 m²
1.1.7.1 ±0.00 -0.11
B: Parkett
W: Abrieb
D: Glattputz
Nr.108
ROH 3.00x2.53
FASS 2.82x2.12
UK.R.ST +5.17
UK.F.ST +4.84
SCHWELLENLOS
Auflager An-/Austritt
+4.155
+2.77 (321.22 müM)
+2.64
Vorwand: 25 cm
El.Verteiler
El./Heizverteiler
Heizverteiler
Heizkörper
WM/TB
GS
Fassade
Backstein
30.00
14.00
1
2
3
4
5
6
7
BAUHERR:
NEUE HAUS AG
BLEGISTRASSE 1
TEL. 041 790 92 60
6343 ROTKREUZ
info@neuehaus.ch
ZEICHNUNG:
Grundriss 1.OG MFH 1
NEUBAU 7 MFH (76 WHG)
Kat. 208, 209, Gen. Guisan Strasse, CH - 5316 Gippingen (AG)
NR. 26
MST 1:50
GR. 1000 x 750
DAT. 26.05.2020
GEZ.
Rev.Dat.
PLANUNG:
LIKA AL GmbH
BLEGISTRASSE 1
TEL. 076 423 13 60
6343 ROTKREUZ
info@neuehaus.ch
Beton
Backstein
Kalksandstein
Wärmedämmung
Holzlamellen
SW Schwellenhöhe
BR Brüstungshöhe
ST Sturzhöhe
OK Oberkant
UK Unterkant
F. Fertig
R. Roh
RAF Verbundraffstoren
(M) Motor/ Elektroantrieb
N
1.0.1.1
Zimernummer
Wohnungsnummer
Geschossnummer
Hausnummer
±0.00 = F.B. EG (MFH 1-3) = +318.45 m. ü. M