OBJEKT	BAUHERR
Neubau MFH Unterdorfstrasse 6044 Udligenswil / LU	Familie Rey Hubmatt 11 6044 Udligenswil / LU

AUSFÜHRUNG

Grundriss Untergeschoss

Mst. 1:50

Parzelle 24

Index	Änderungen	Datum	Gez.
A	Liftschacht wurde angepasst bei der Türfront / Neuer Typ SwissLift Plus	06.10.2021	pm
B	Treppenaugen Rev. gemäss Bauherr	16.12.2021	pm
C	Umgebung Rev. gemäss Bauherr / Plattenbelag Sitzplatz angepasst	01.06.2022	pm

PARTNER | ARCHITEKTUR | BURGER AG

Bahnhofstrasse 59
6403 Küssnacht am Rigi
Tel. 041 850 31 80
e-Mail: metzger@pa-burger.ch
e-Mail: mail@pa-burger.ch

Format. 841/594 mm

Plan Nr. Objekt Nr.

200 / 545

Höhenbezugspunkte: PP = PP 82161787 = 605.818 M.ü.M.
±0.00 = OK F.B. Erdgeschoss = 606.14 M.ü.M.

Fensterhöhen verstehen sich ab OK fertig Fensterbank bzw. Terrassenboden bis UK roher Sturz / Blende.

Türhöhen verstehen sich ab OK fertig höherem Boden bis UK roher Sturz. Alle Wohnungsabschlusstüren EI30, werden mit Treplane und zwei Rückhaken, und mit drei Bänder und zwei Gummidichtungen ausgeführt.

Sämtliche Masse sind Rohmasse und vom Unternehmer am Bau zu kontrollieren. Bei Unklarheiten ist sofort die Bauleitung zu orientieren !

Pronouvo 1073 auf allen tragenden Zwischen-/ und Aussenwänden ausgenommen KS-Wände, nach Angaben Ing.


Bei Wänden über der Bodenplatte gegen Erdreich, EP3 10cm vorstehend unter Thermurelement/ Mauerwerk verlegen, bei Innen- und Aussenwänden.

In Garagen und Autoeinstellhallen nicht brennende Isolationen verwenden.

LEGENDE

- Meteorwasser
- Fäkalleitungen
- Dämmung XPS / EPS
- Beton
- Backstein tragend
- Backstein nicht tragend
- Thermocellit Backstein
- Vorsatzschalung Sanitär
- Abdichtung
- Erdreich
- Sichtbeton
- Betonelement
- Kalksandstein

B	Boden	WM	Waschmaschine
W	Wand	F.BR.	Fertig Brüstung
D	Decke	R.BR.	Rohe Brüstung
UK	Unterkant	F.ST.	Fertig Sturz
OK	Oberkant	R.ST.	Roher Sturz
AK	Ausserkant	MFB	Metallfensterbank
DW	Dachwasser	VR	Verbundraffstore
BA	Bodenablauf	PSK	Parallelschiebekipptür
Tu	Tumbler	SW	Schwelle

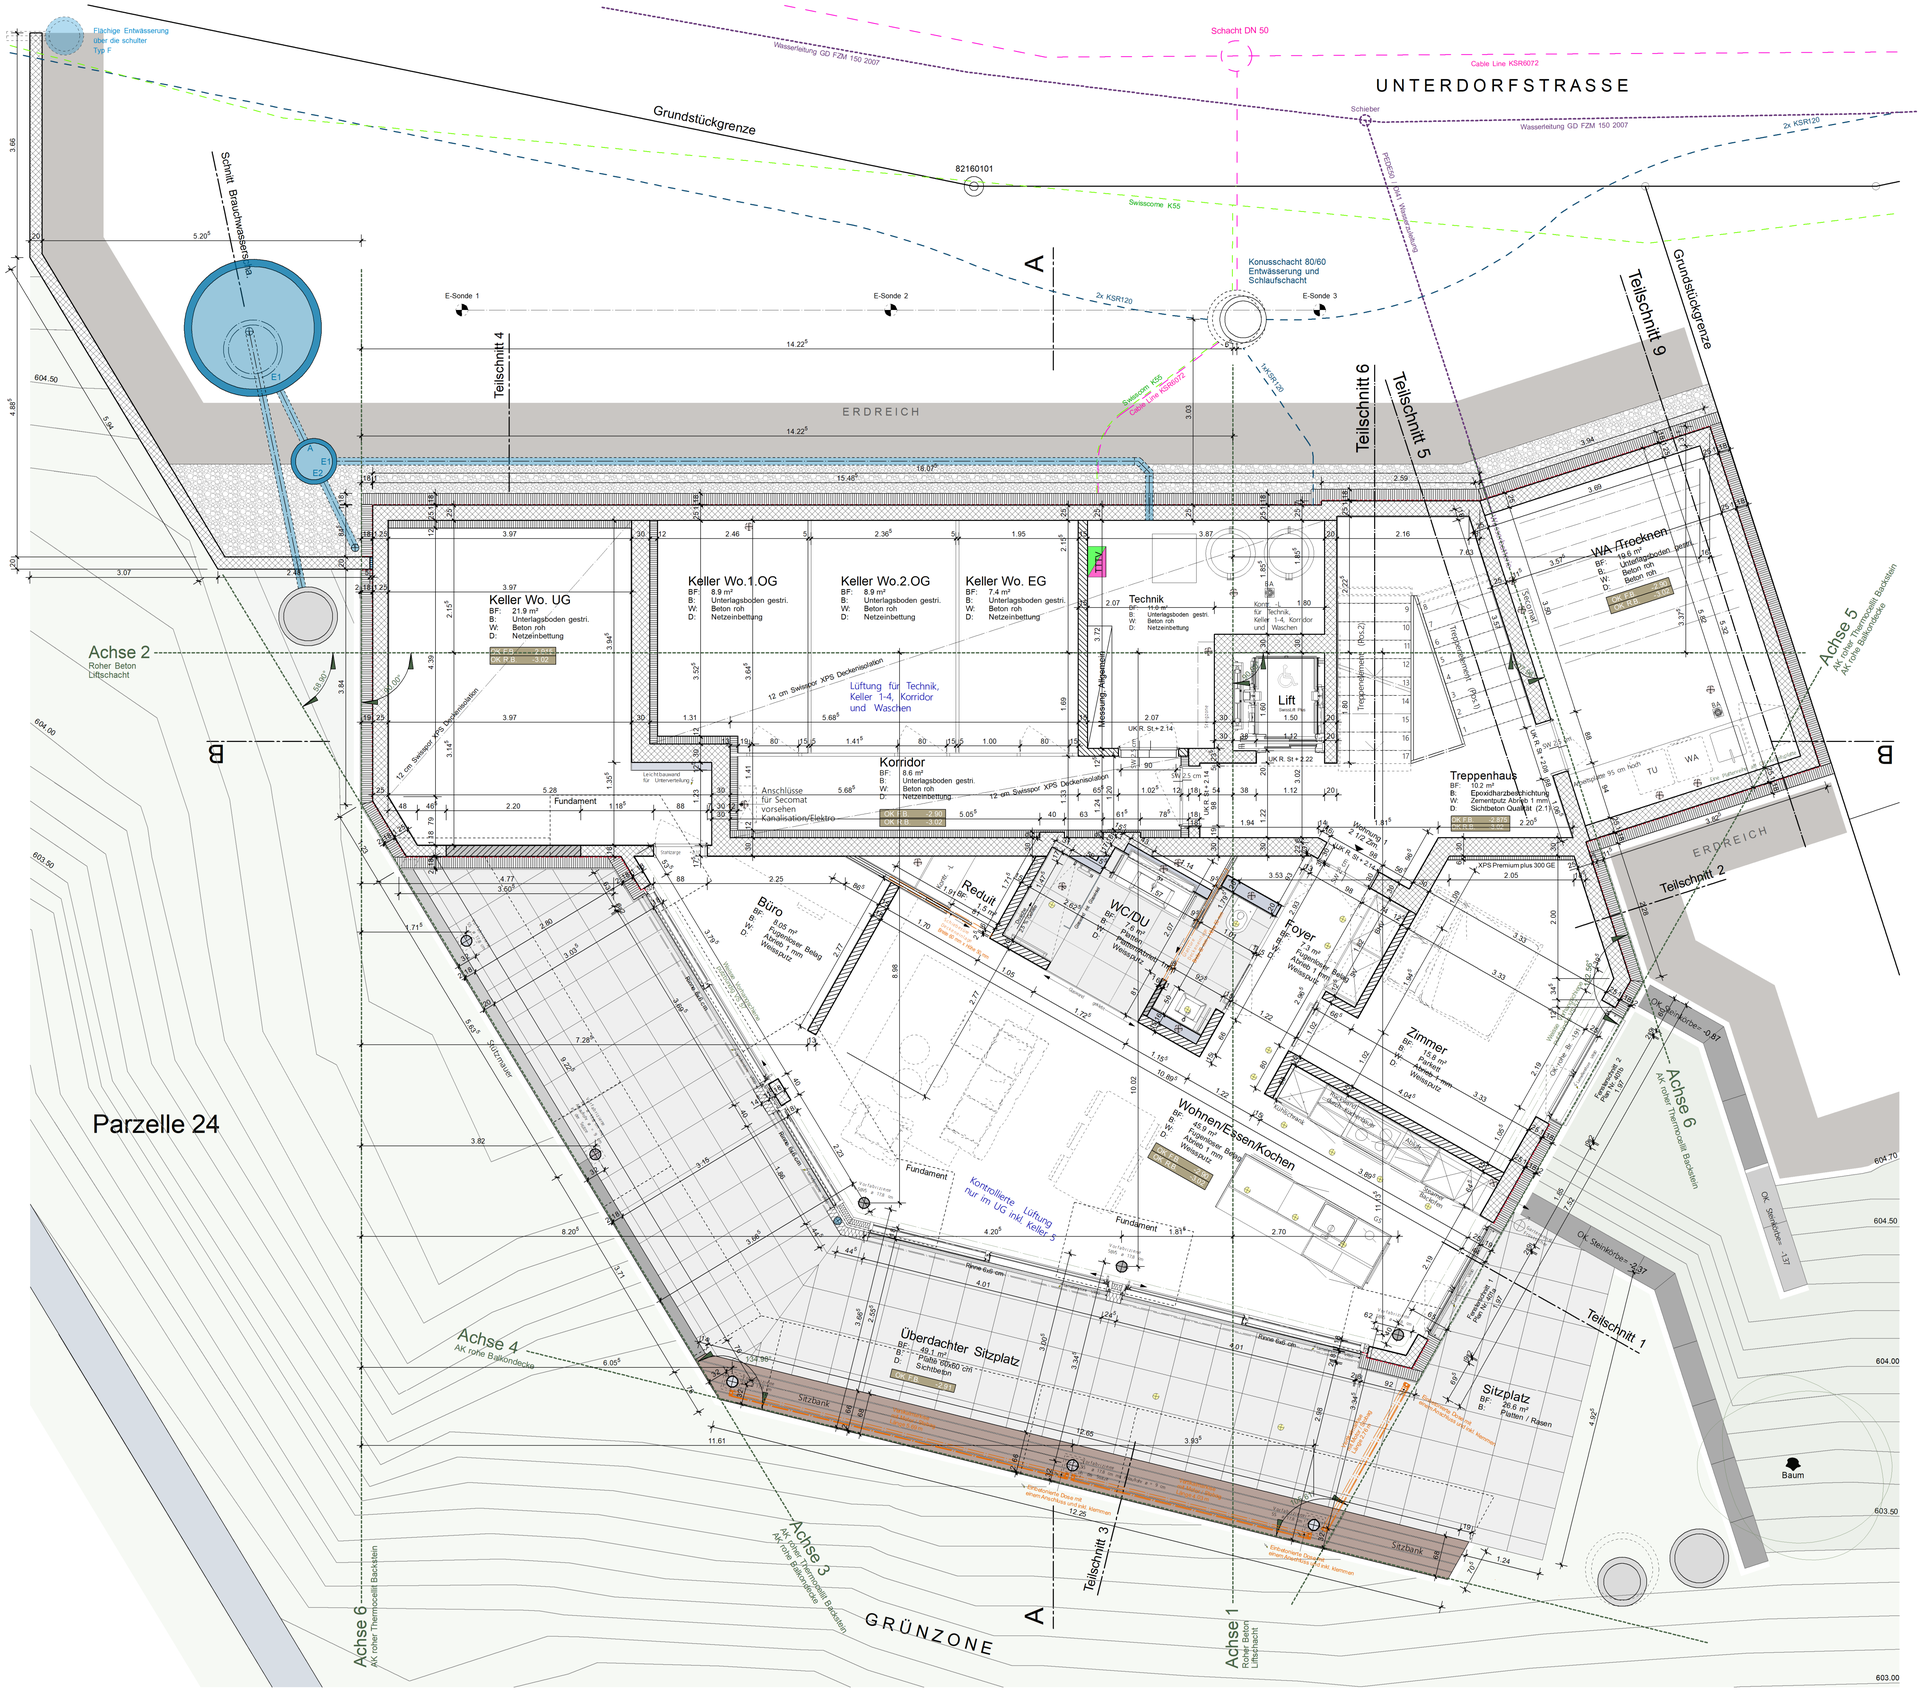

GRUNDRISS UNTERGESCHOSSN