
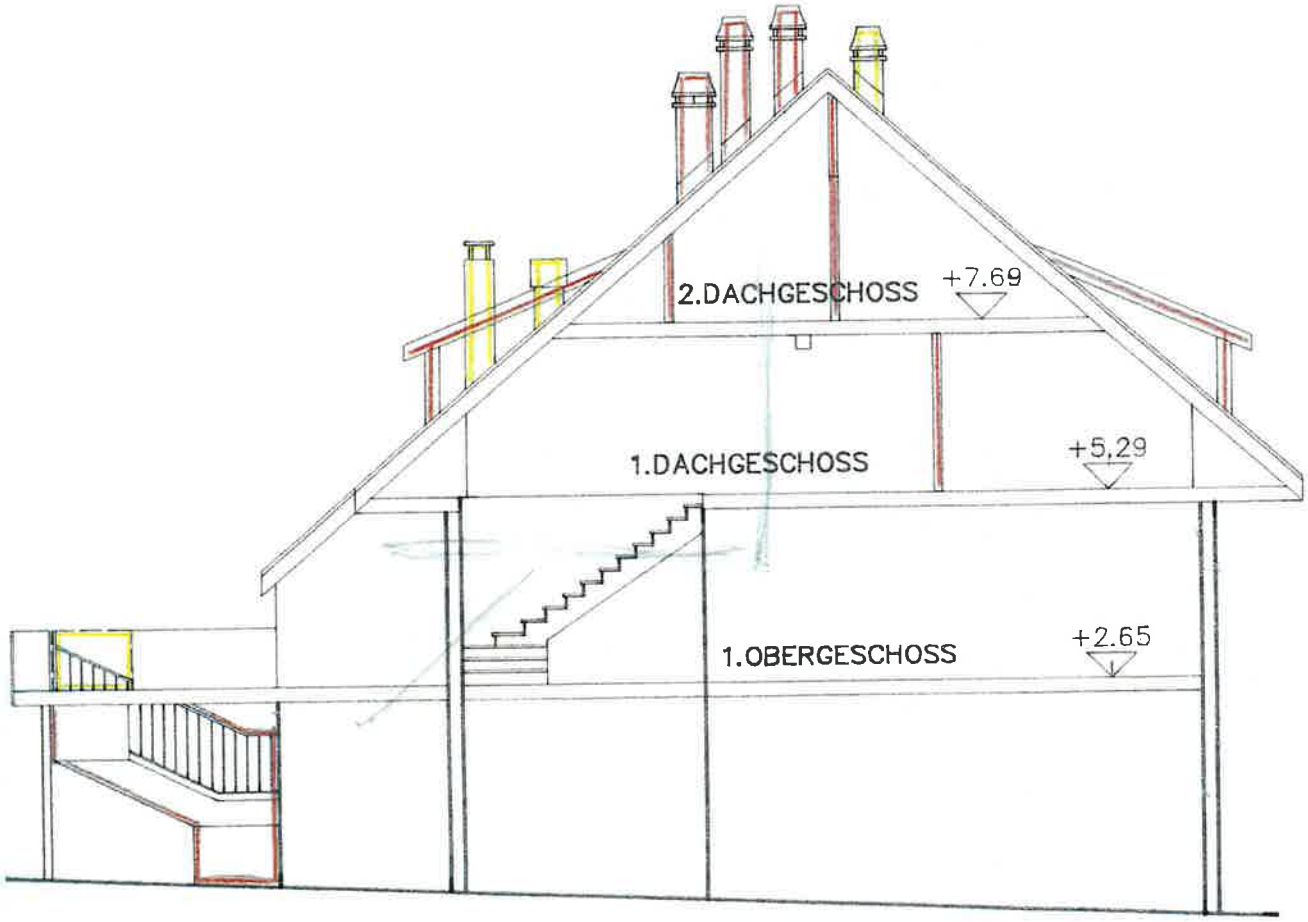
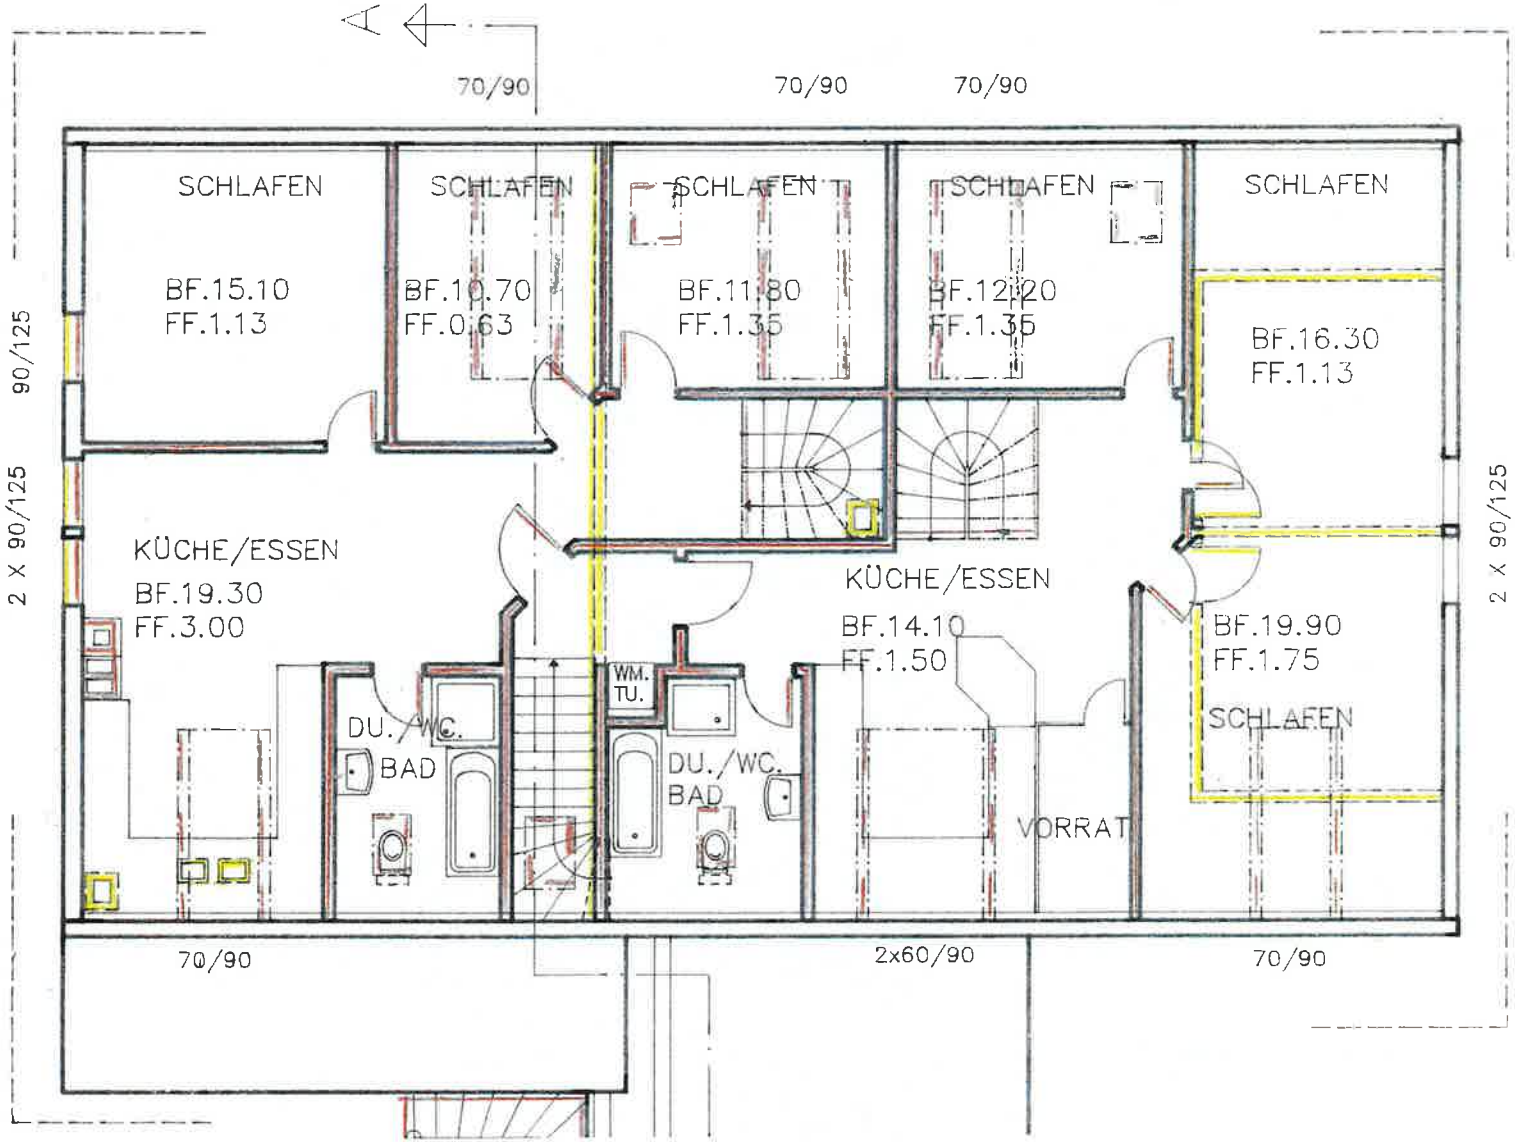


SCHNITT A–A 1.OBERGESCHOSS – FIRST


A
70/90
70/90
70/90
SCHLAFEN
SCHLAFEN
SCHLAFEN
SCHLAFEN
SCHLAFEN
BF.15.10
FF.1.13
BF.10.70
FF.0.63
BF.11.80
FF.1.35
BF.12.20
FF.1.35
BF.16.30
FF.1.13
90/125
2 X 90/125
KÜCHE/ESSEN
BF.19.30
FF.3.00
KÜCHE/ESSEN
BF.14.10
FF.1.50
BF.19.90
FF.1.75
SCHLAFEN
WM.
TU.
DU./WC.
BAD
DU./WC.
BAD
VORRAT
2 X 90/125
70/90
2x60/90
70/90

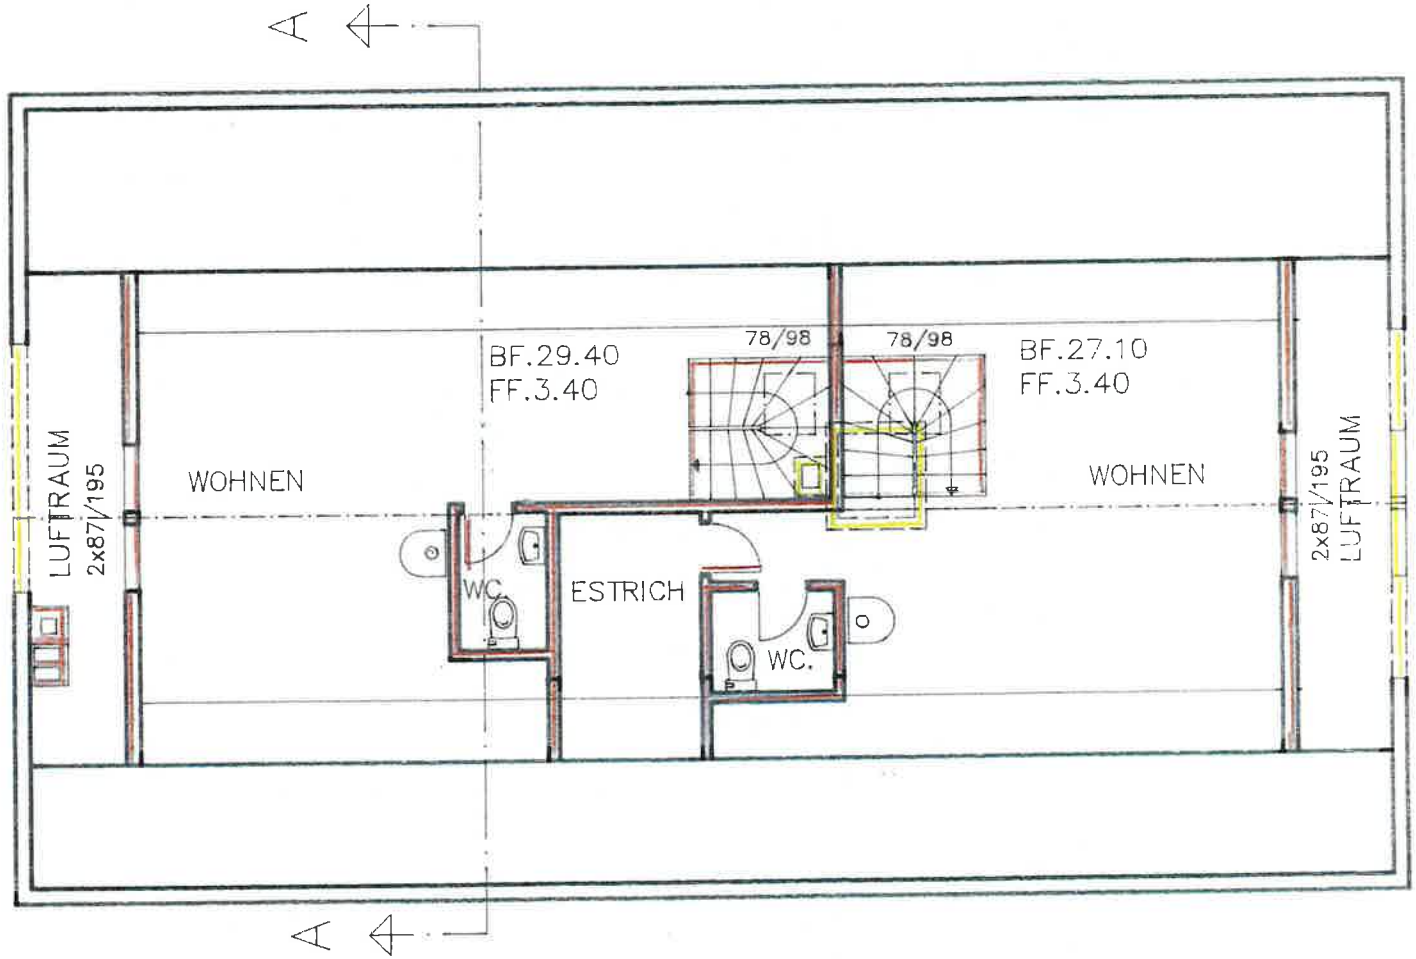

2. DACHGESCHOSS