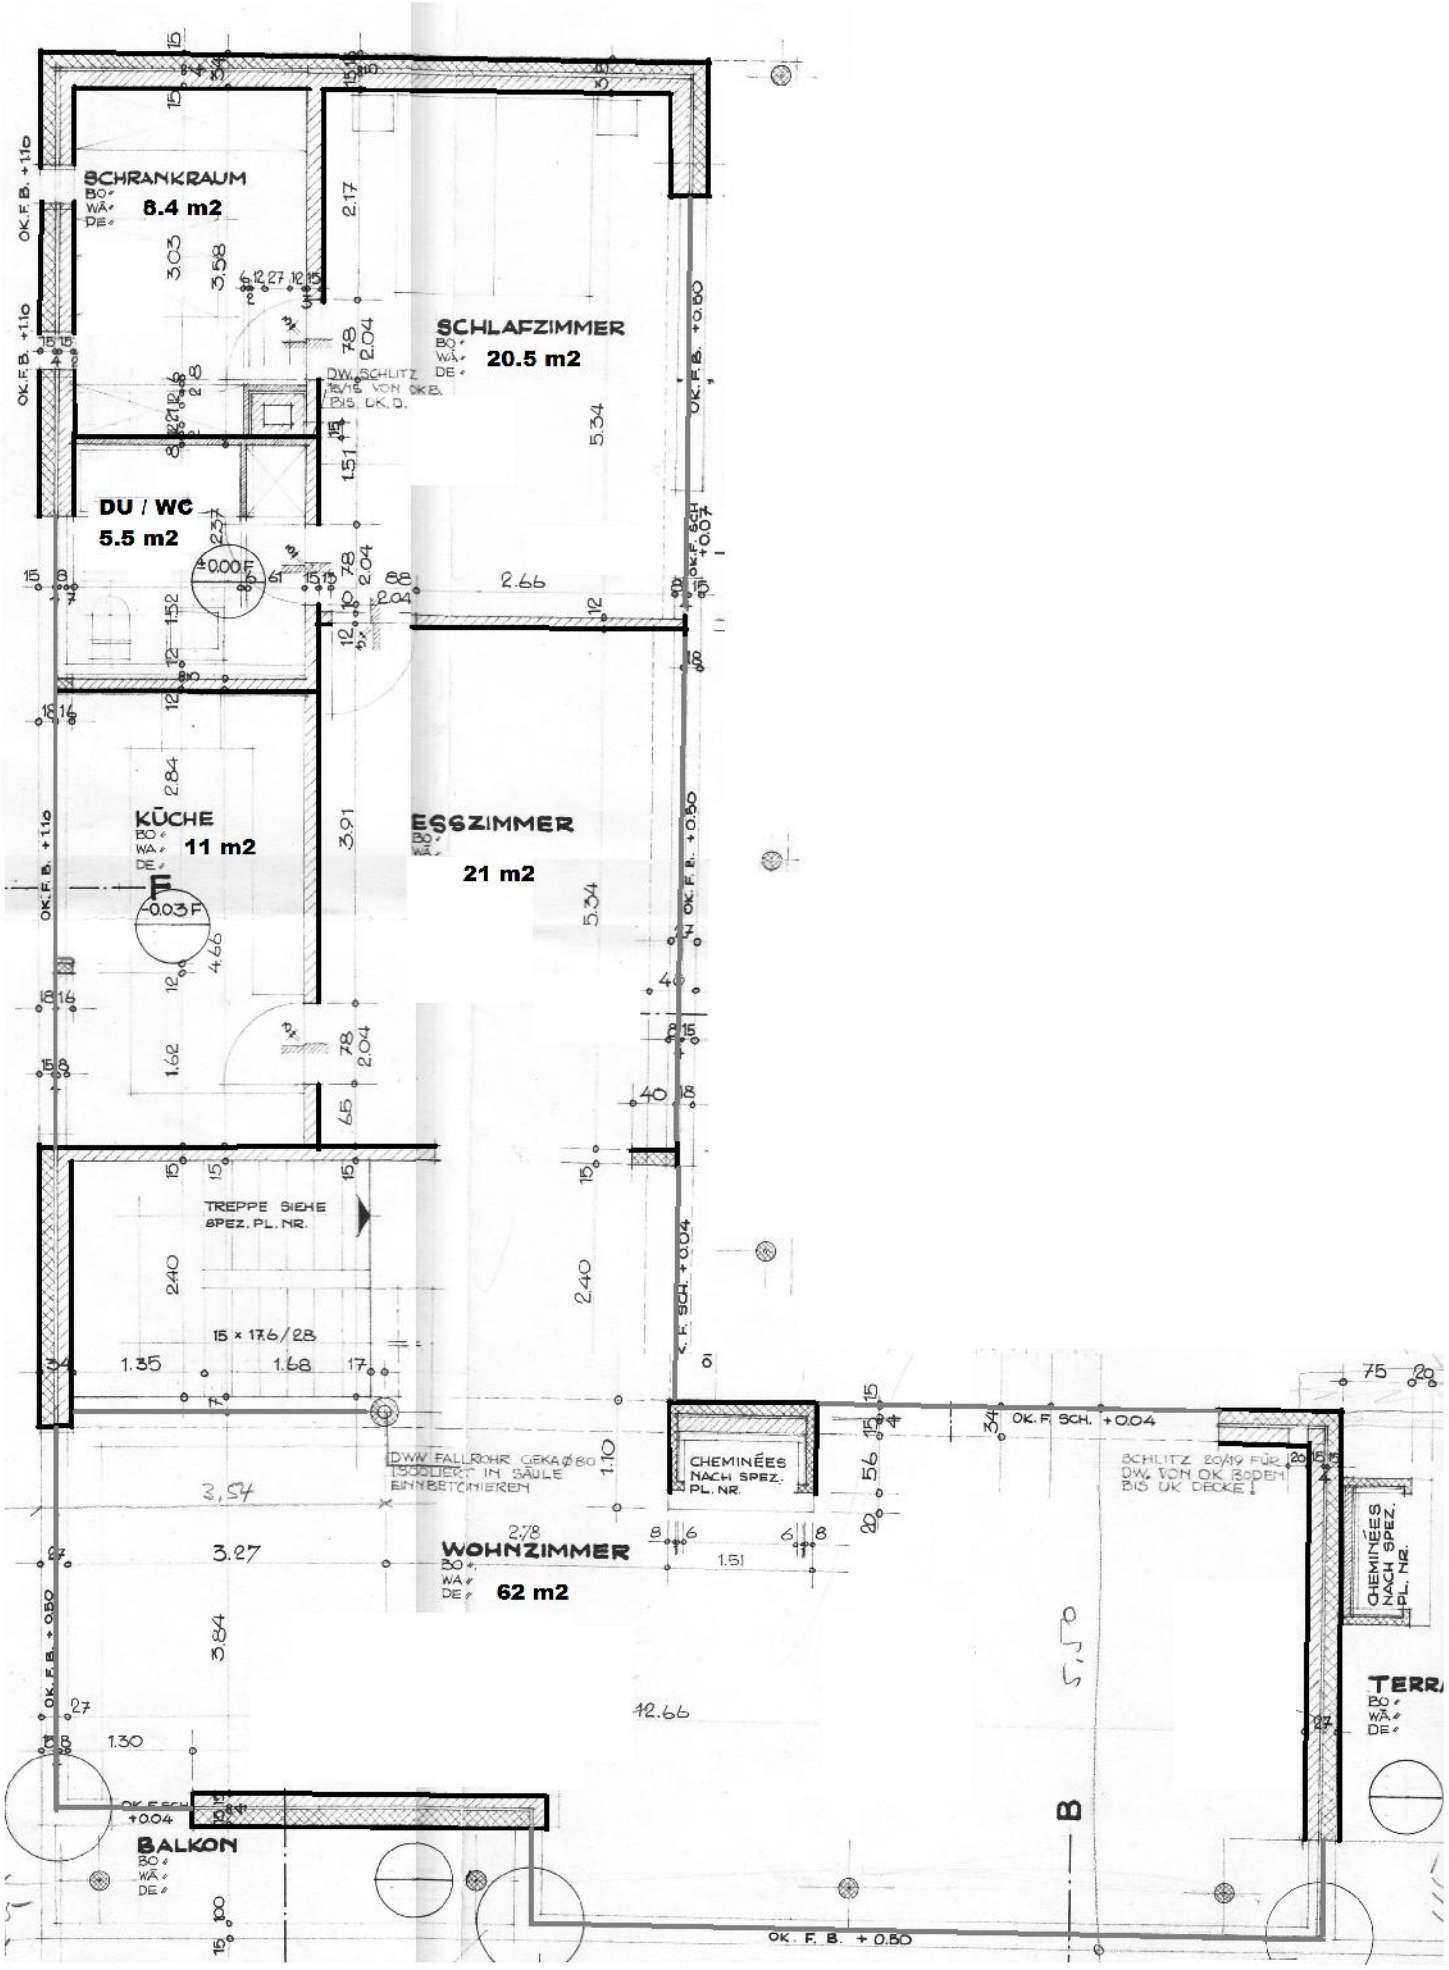

WOHNHAUS HERRN DR. I. STUCKI | ALLMEND KÜSNACHT

WOHNGESCHOSS

MST. 1=50

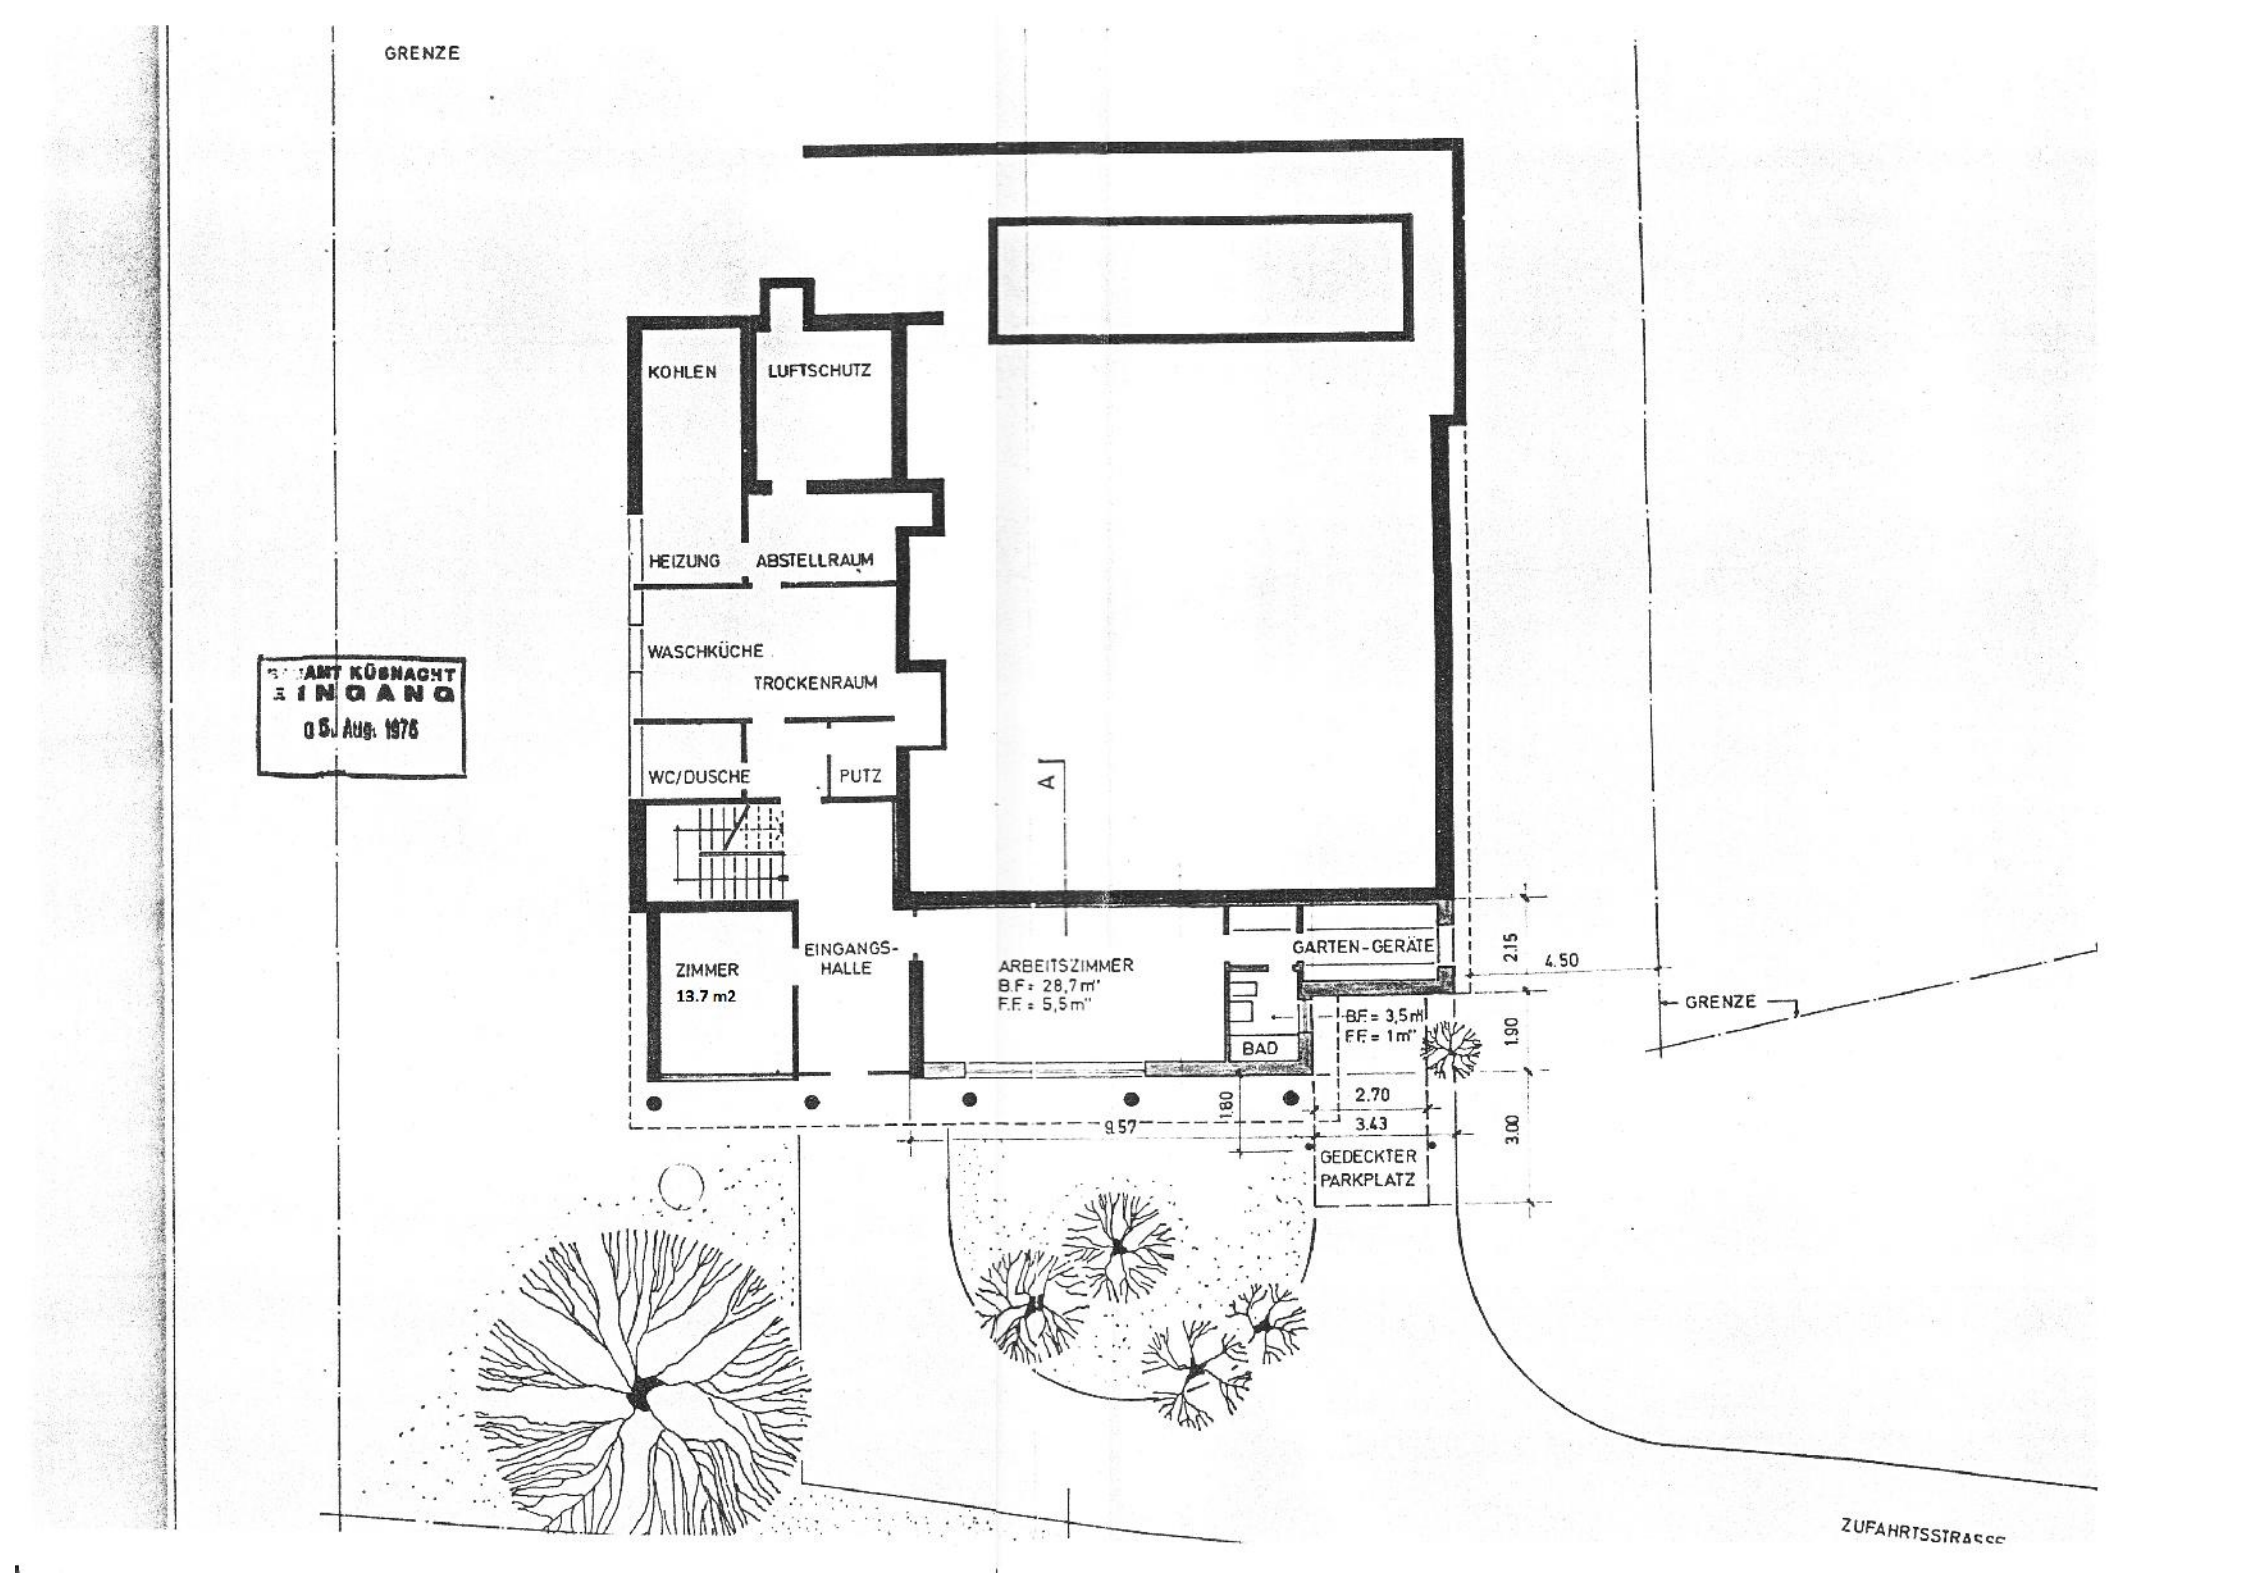
GRENZE
KOHLEN
LUFTSCHUTZ
HEIZUNG
ABSTELLRAUM
WASCHKÜCHE
TROCKENRAUM
WC/DUSCHE
PUTZ
A
ZIMMER
13.7 m2
EINGANGS-
HALLE
ARBEITSZIMMER
B.F = 28,7m'
F.F = 5,5m'
BAD
GARTEN-GERÄTE
B.F = 3,5m'
F.F = 1m'
2.15
4.50
1.90
2.70
3.43
3.00
1.80
9.57
GEDECKTER
PARKPLATZ
GRENZE
ZUFAHRTSSTRASSE
AMT KÜSNACHT
EINGANG
05. Aug. 1976