A/01	3 Zim. Whg
BWF :	108.90 m²
NWF :	96.92 m²

A/02	3 Zim. Whg
BWF :	84.42 m²
NWF :	75.30 m²

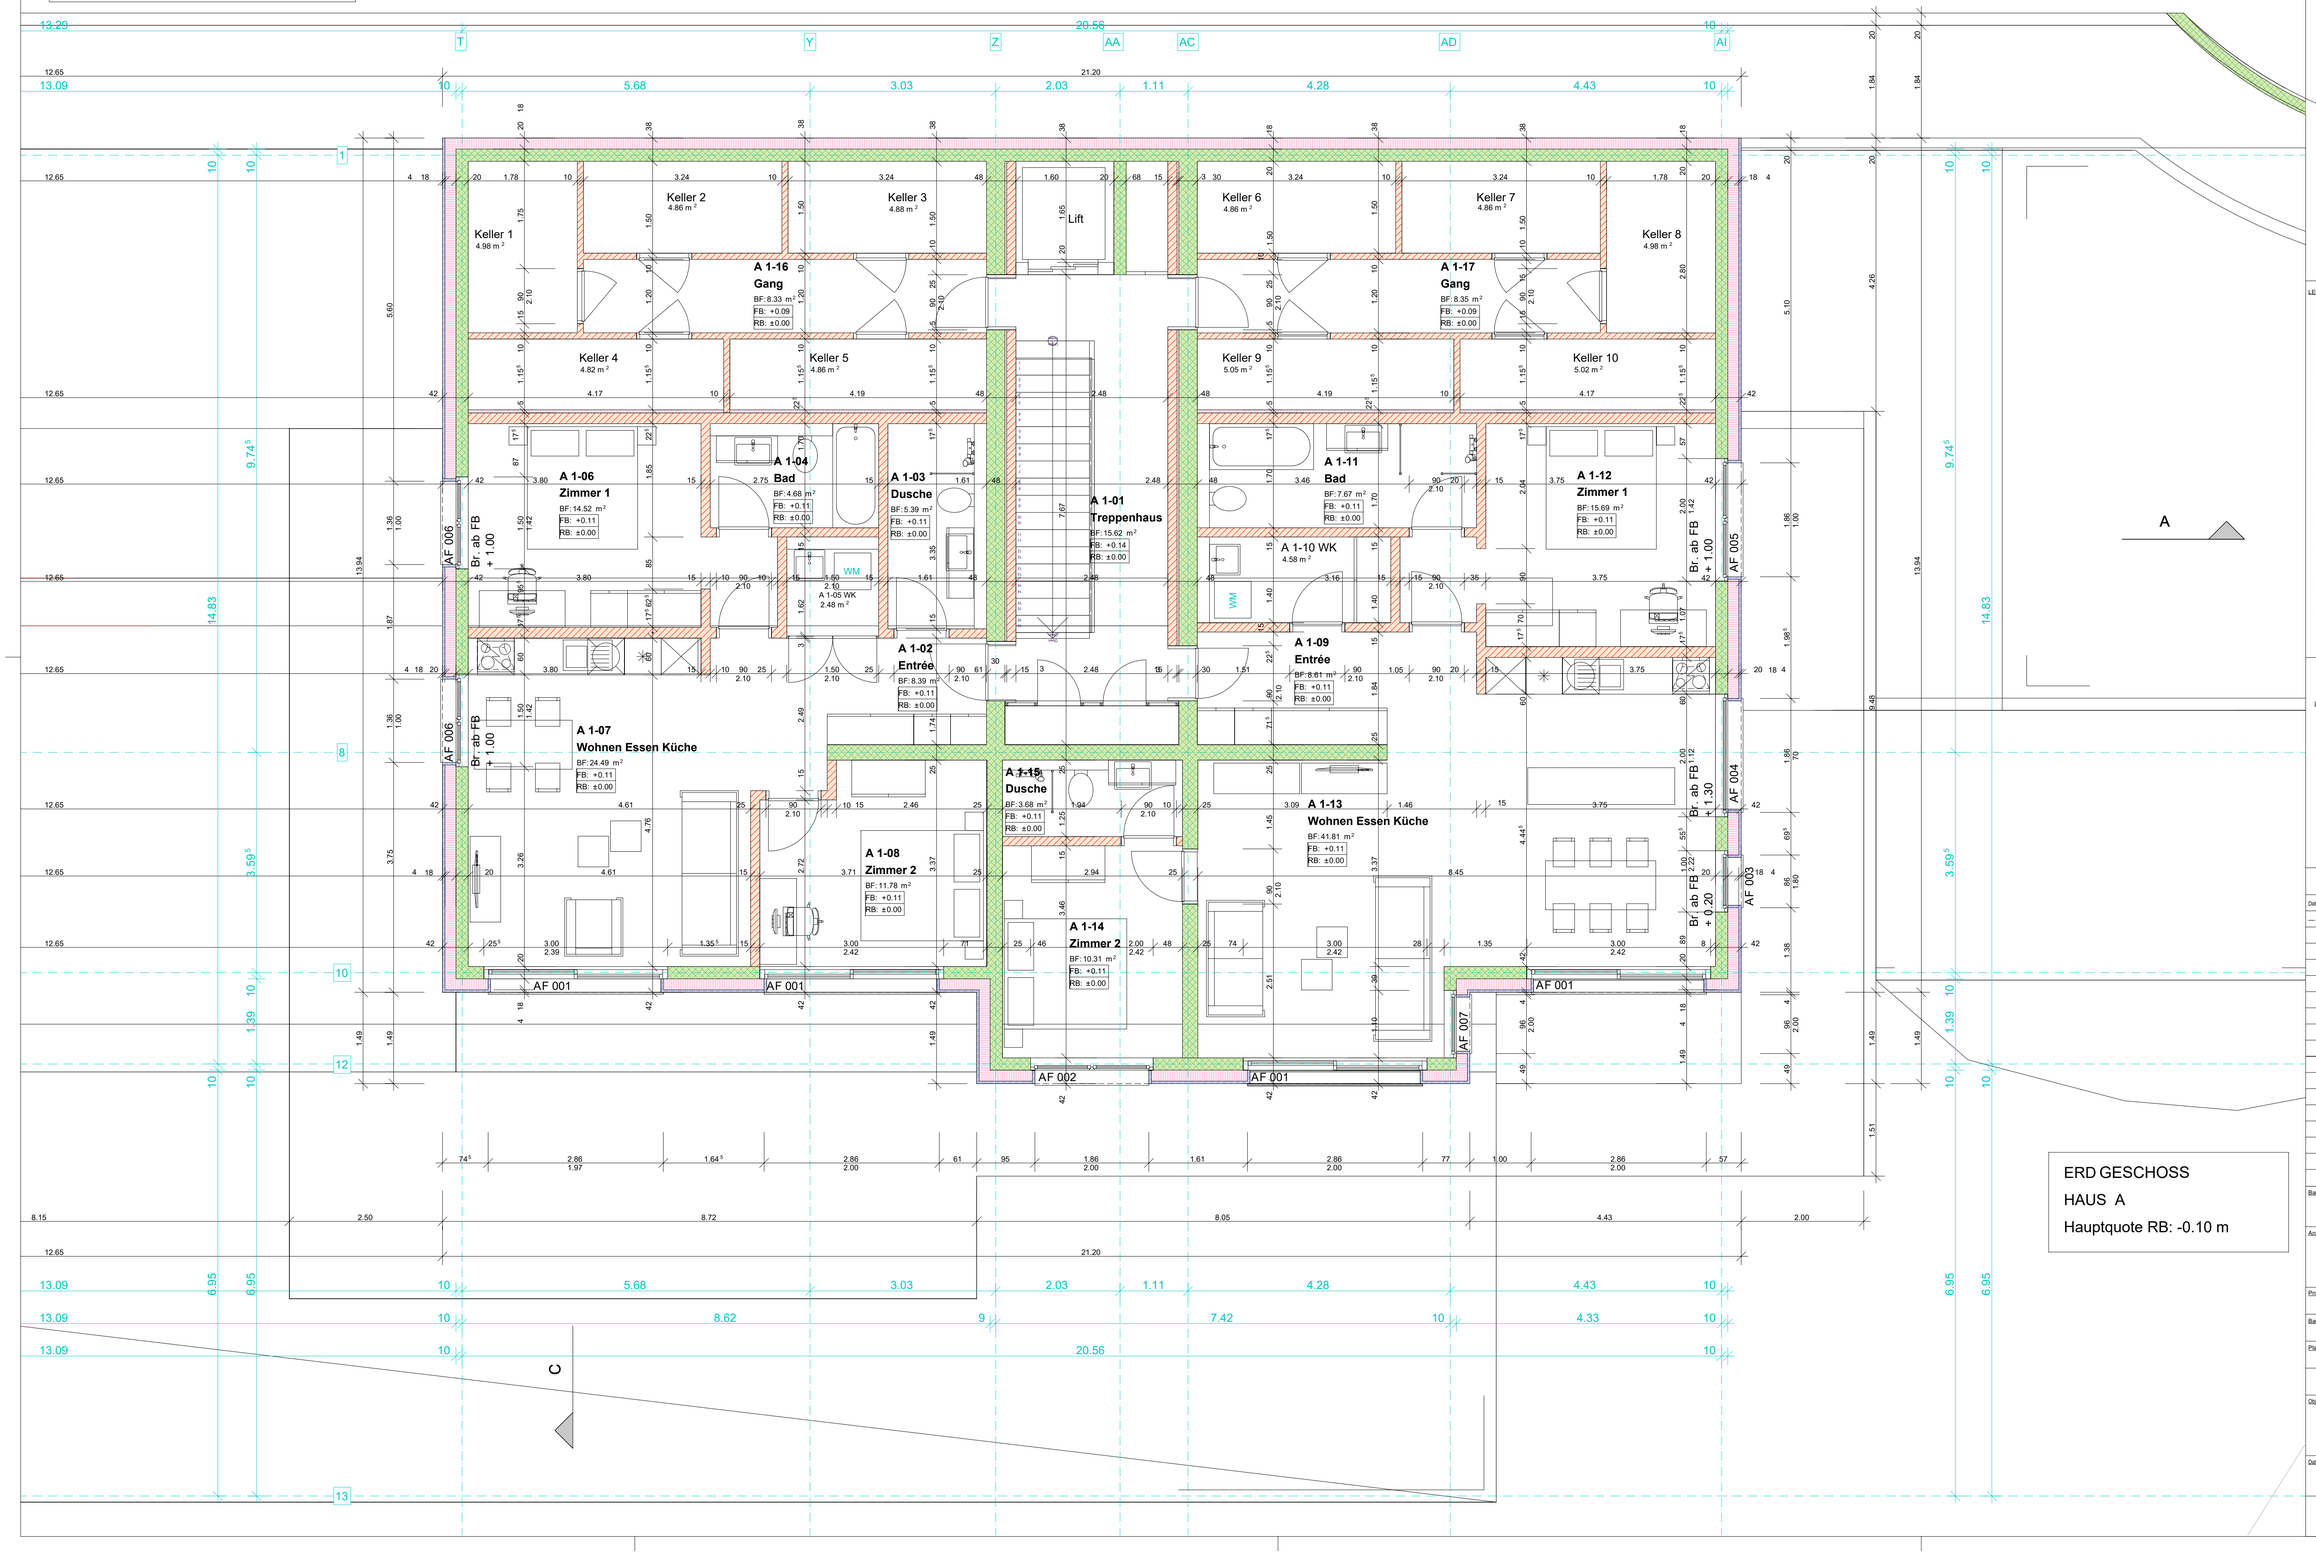

ERD GESCHOSS

HAUS A

Hauptquote RB: -0.10 m

BEMERKUNGEN ...:

LEGENDE I ...:

B	BODEN	BA	BODENABLAUF
W	WAND	LS	LICHTSCHACHT
D	DECKE	HFP	HÖHENFIXPUNKT
ST	STURZ	RAFF	RAFFLAMELLEN
BR	BRÜSTUNG	K	KURBEL
SW	SCHWELLE	RAD	RADIATOR
AK	AUSSERKANT	DF	DACHFENSTER
AW	AUSSENWAND		
OK	OBERKANT		
		DD	DECKENDURCHBRUCH
		MD	MAUERDURCHBRUCH
UK	UNTERKANT	MS	MAUERSCHLITZ
RB	ROH BODEN	DS	DECKENSCHLITZ
FB	FERTIG BODEN	RR	REGENRINNE
PD	PODEST DECKE	KS	KONTROLLSCHACHT
RH	RAUMHÖHE	SP	SPÜLSTUTZEN
BF	BODENFLÄCHEN	NW	NENNWEITE
TLS	TÜRLUFTSCHLITZ	i.L.	IM LICHT

SÄMTLICHE MASSE SIND ROHMASSE UND VOM UNTERNEHMER ZU PRÜFEN.
DIE MASSE FÜR BAULIEFERUNGEN SIND VOM UNTERNEHMER AUF EIGENE VERANTWORTUNG AM BAU ZU KONTROLLIEREN.
DIE INGENIEURPLÄNE SIND NUR ALS FUNDAMENT- / SCHALUNGS- UND ARMIERUNGSPLÄNE VERBINDLICH.
UNKLARHEITEN SIND MIT DER BAULEITUNG SOFORT ZU BEREINIGEN.
DIE TÜRHÖHEN SIND VON OK. ROH BIS UK. STURZ VERMASST.
DIE FENSTERHÖHEN SIND VON OK. ROH BRÜSTUNG BIS UK. ROH STURZ ANGEGEBEN.
DIE FENSTERKOTEN BEZIEHEN SICH JEWEILS AUF DAS BETREFFENDE GESCHOSS.
DIE HÖHENKOTEN MIT AUSNAHME DER TÜRSTÜRZE BEZIEHEN SICH AUF DIE KOTE +/- 0.00.
AUSSPARUNGEN: SIEHE AUSSPARUNGSPLÄNE.
PLANBEARBEITUNGSGRUNDLAGEN IST DIE SIA-NORM 400.
DIESER PLAN IST GEISTIGES EIGENTUM UND DARF NICHT AN DRITTE ABGEGEBEN WERDEN.

LEGENDE II ...:

- BETON ARMIERT
- ERDBEBEN-WAND
- MAGERBETON
- BACKSTEIN
- KALKSANDSTEIN
- DÄMMUNG
- NATURSTEIN
- HOLZWERKSTOFF
- SPERRSCHICHTEN (WIND, WASSER, ..)

HFP: 876,78 m ü.M. = +/-0.00

Datum:	Beschreibung:	Gz:
---	------	--

Bauherren ...: PPPS Investment AG, c/o Treuhand Valesia AG, Visp

Architekt ...: Architektur + Planungs AG, 3906 Saas-Fee

Projektleitung ...: Edwin Abgottspon, 079 332 39 39

Bauleitung ...: vakant

Planung / gezeichnet ...: mt

AusführungGrundrisse A

Objekt ...: Neubau Wohnsiedlung "Heimat", 17-14, Stalden 3922

Datum ...:	Massstab ...:
28.01.2019	1:50
Erdgeschoss A	1.2 A