


Beleg Nr. 26

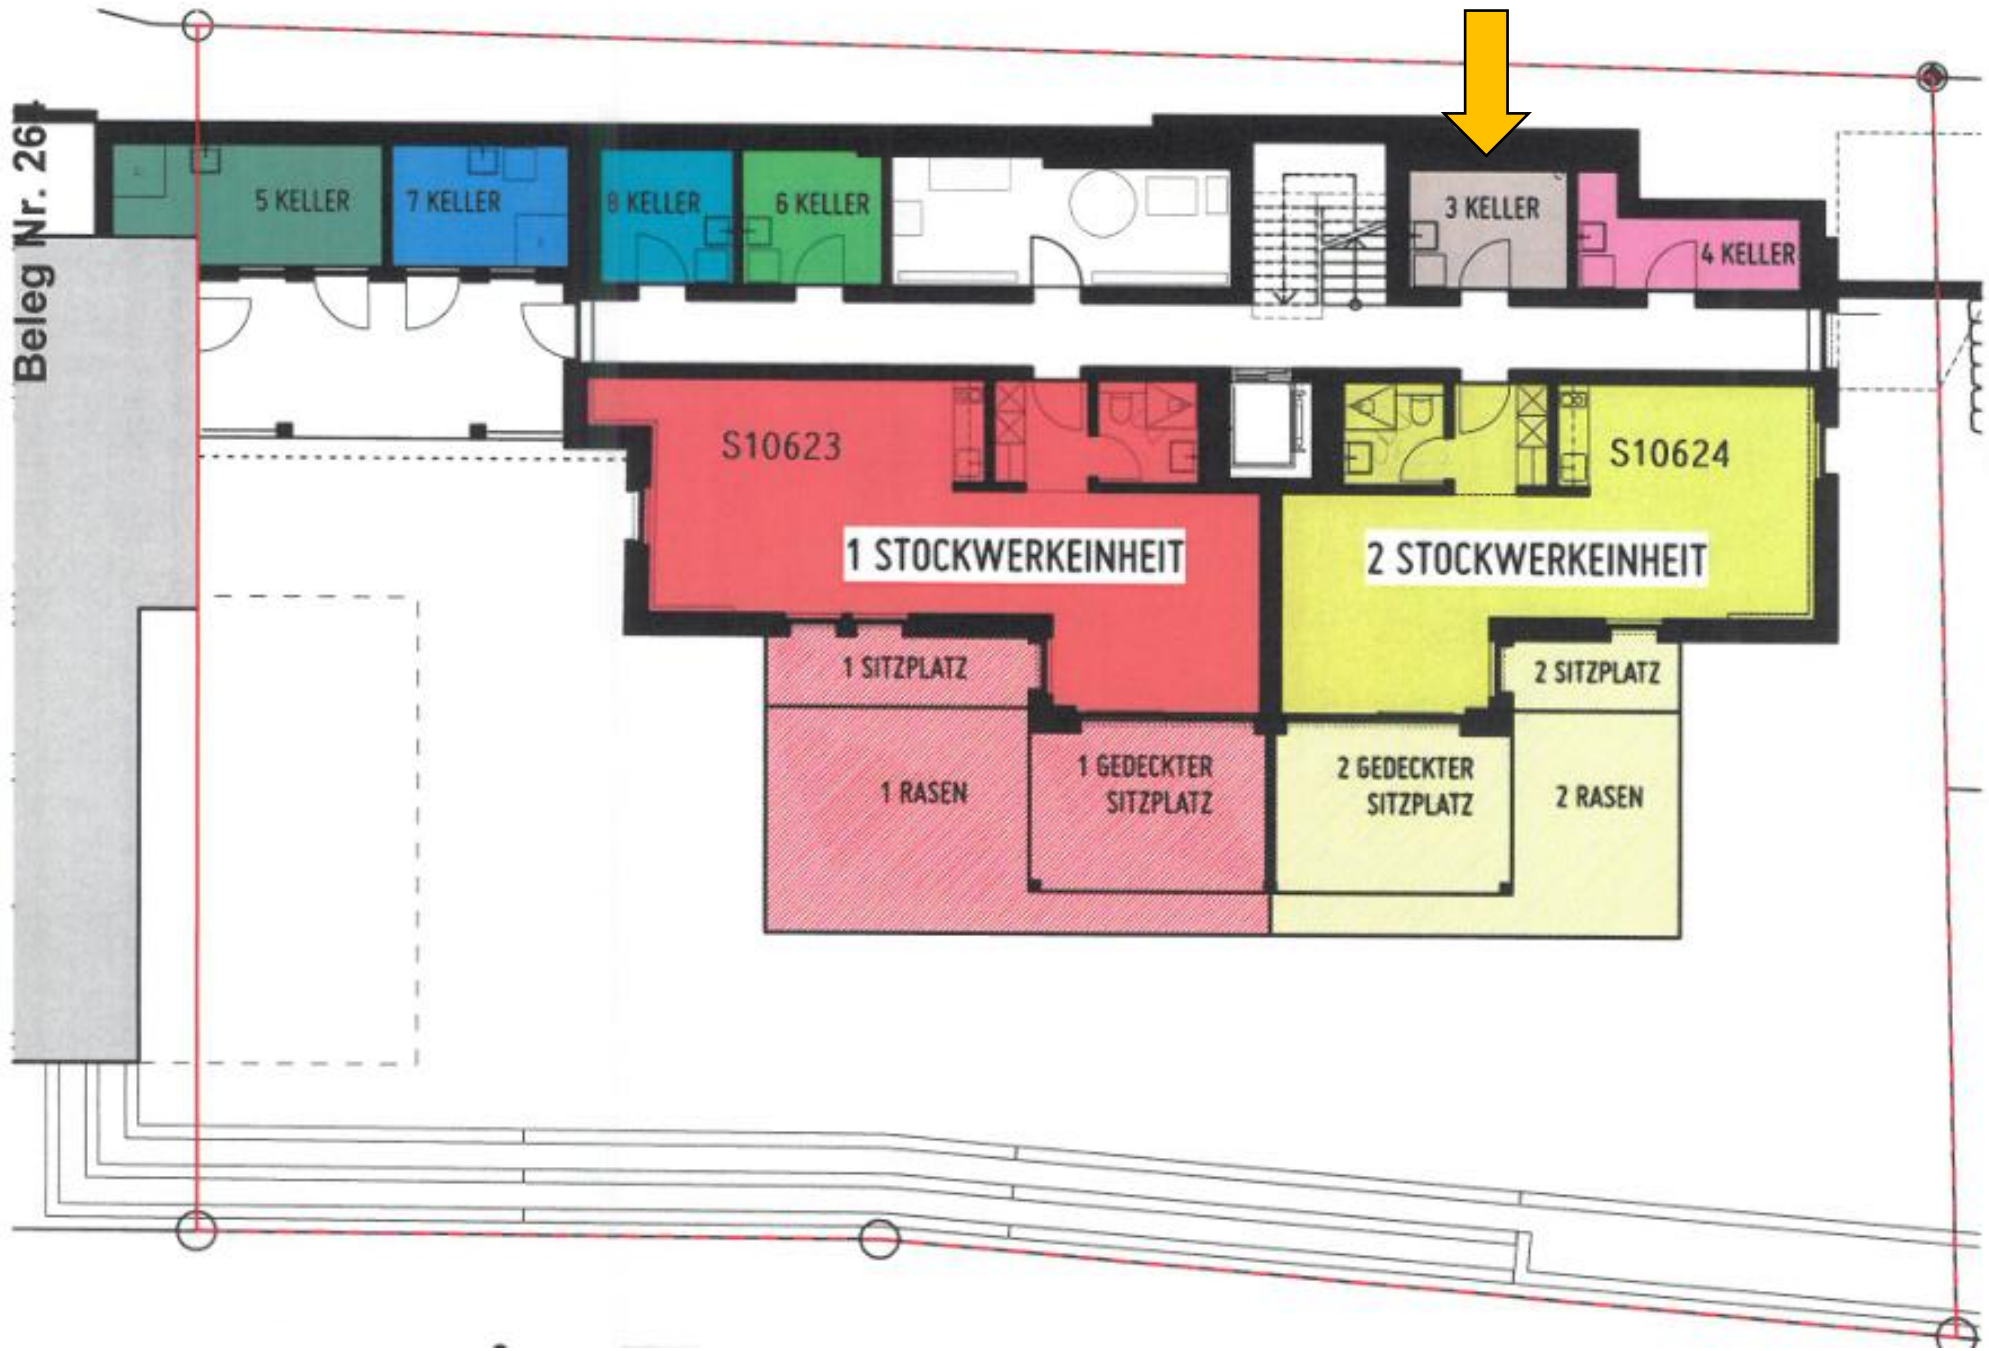

5 KELLER

7 KELLER

8 KELLER

6 KELLER

3 KELLER

4 KELLER

S10623

S10624

1 STOCKWERKEINHEIT

2 STOCKWERKEINHEIT

1 SITZPLATZ

2 SITZPLATZ

1 RASEN

1 GEDECKTER
SITZPLATZ

2 GEDECKTER
SITZPLATZ

2 RASEN