


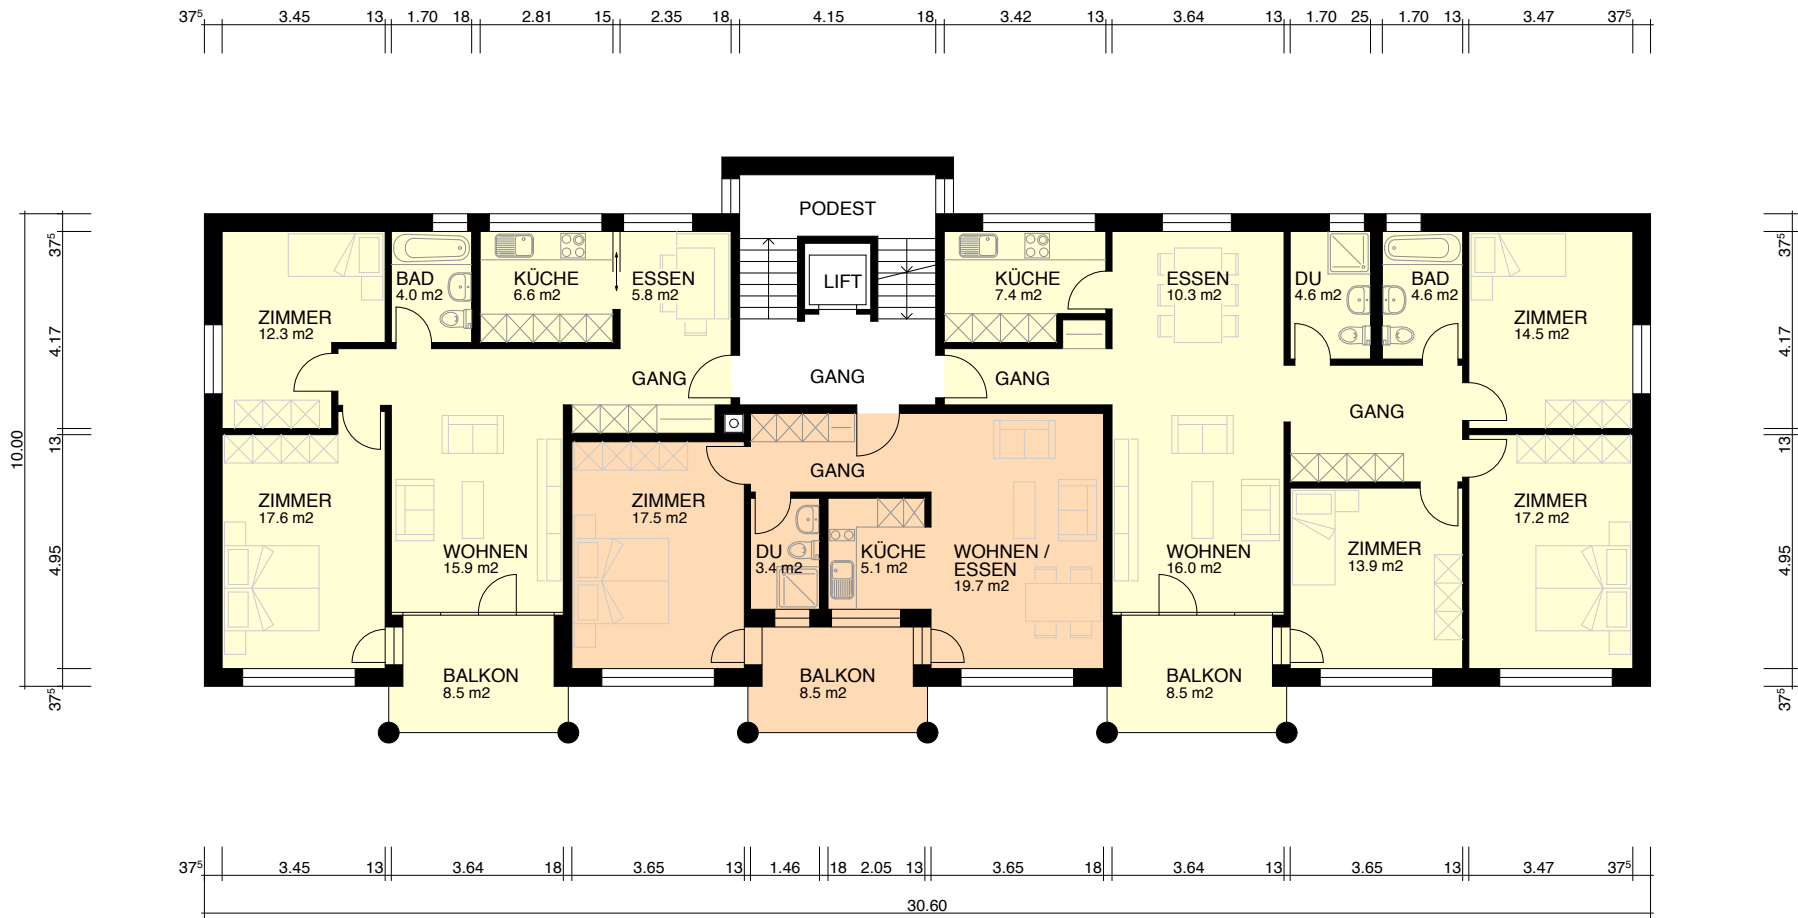

3 1/2 Zi.-Wohnung 2.1
Nettowoohnfläche 74.5 m²

2 1/2 Zi.-Wohnung 2.2
Nettowoohnfläche 52.3 m²

4 1/2 Zi.-Wohnung 2.3
Nettowoohnfläche 106.1 m²