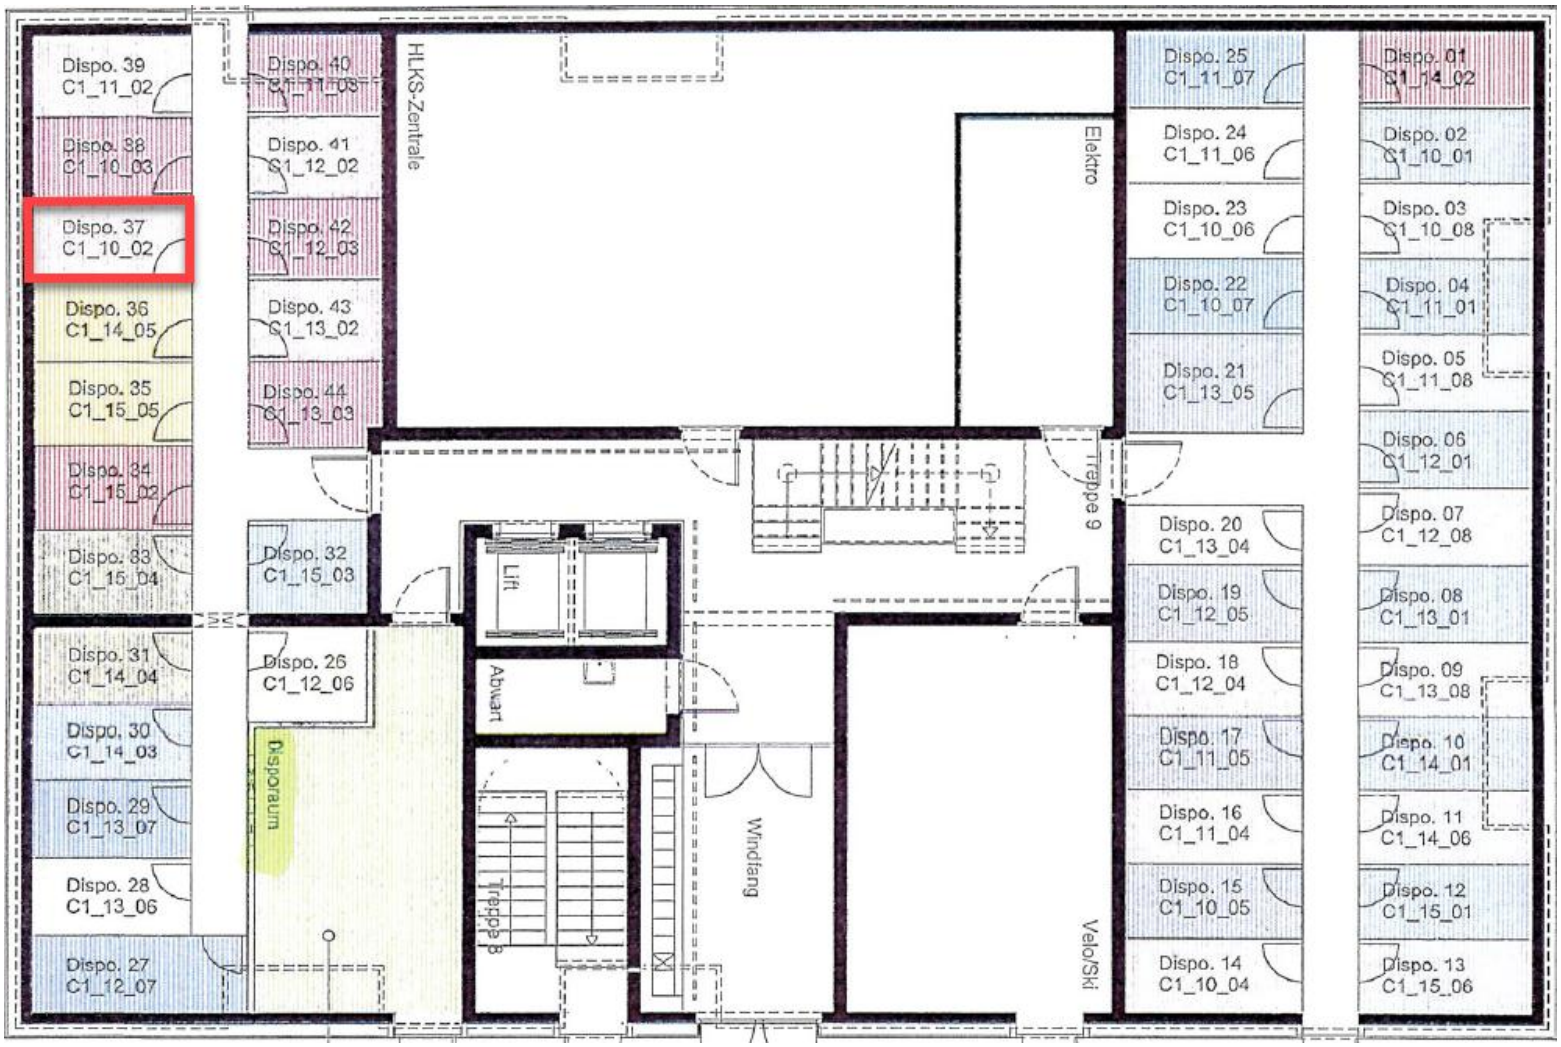
Dispo. 39
C1_11_02
Dispo. 38
C1_10_03
Dispo. 37
C1_10_02
Dispo. 36
C1_14_05
Dispo. 35
C1_15_05
Dispo. 34
C1_15_02
Dispo. 33
C1_15_04
Dispo. 31
C1_14_04
Dispo. 30
C1_14_03
Dispo. 29
C1_13_07
Dispo. 28
C1_13_06
Dispo. 27
C1_12_07
Dispo. 40
C1_11_03
Dispo. 41
C1_12_02
Dispo. 42
C1_12_03
Dispo. 43
C1_13_02
Dispo. 44
C1_13_03
Dispo. 32
C1_15_03
Dispo. 26
C1_12_06
Disporaum
HLKS-Zentrale
Lift
Abwart
Treppe B
Windfang
Elektro
Treppe 9
Velo/Ski
Dispo. 25
C1_11_07
Dispo. 24
C1_11_06
Dispo. 23
C1_10_06
Dispo. 22
C1_10_07
Dispo. 21
C1_13_05
Dispo. 20
C1_13_04
Dispo. 19
C1_12_05
Dispo. 18
C1_12_04
Dispo. 17
C1_11_05
Dispo. 16
C1_11_04
Dispo. 15
C1_10_05
Dispo. 14
C1_10_04
Dispo. 01
C1_14_02
Dispo. 02
C1_10_01
Dispo. 03
C1_10_08
Dispo. 04
C1_11_01
Dispo. 05
C1_11_08
Dispo. 06
C1_12_01
Dispo. 07
C1_12_08
Dispo. 08
C1_13_01
Dispo. 09
C1_13_08
Dispo. 10
C1_14_01
Dispo. 11
C1_14_06
Dispo. 12
C1_15_01
Dispo. 13
C1_15_06