


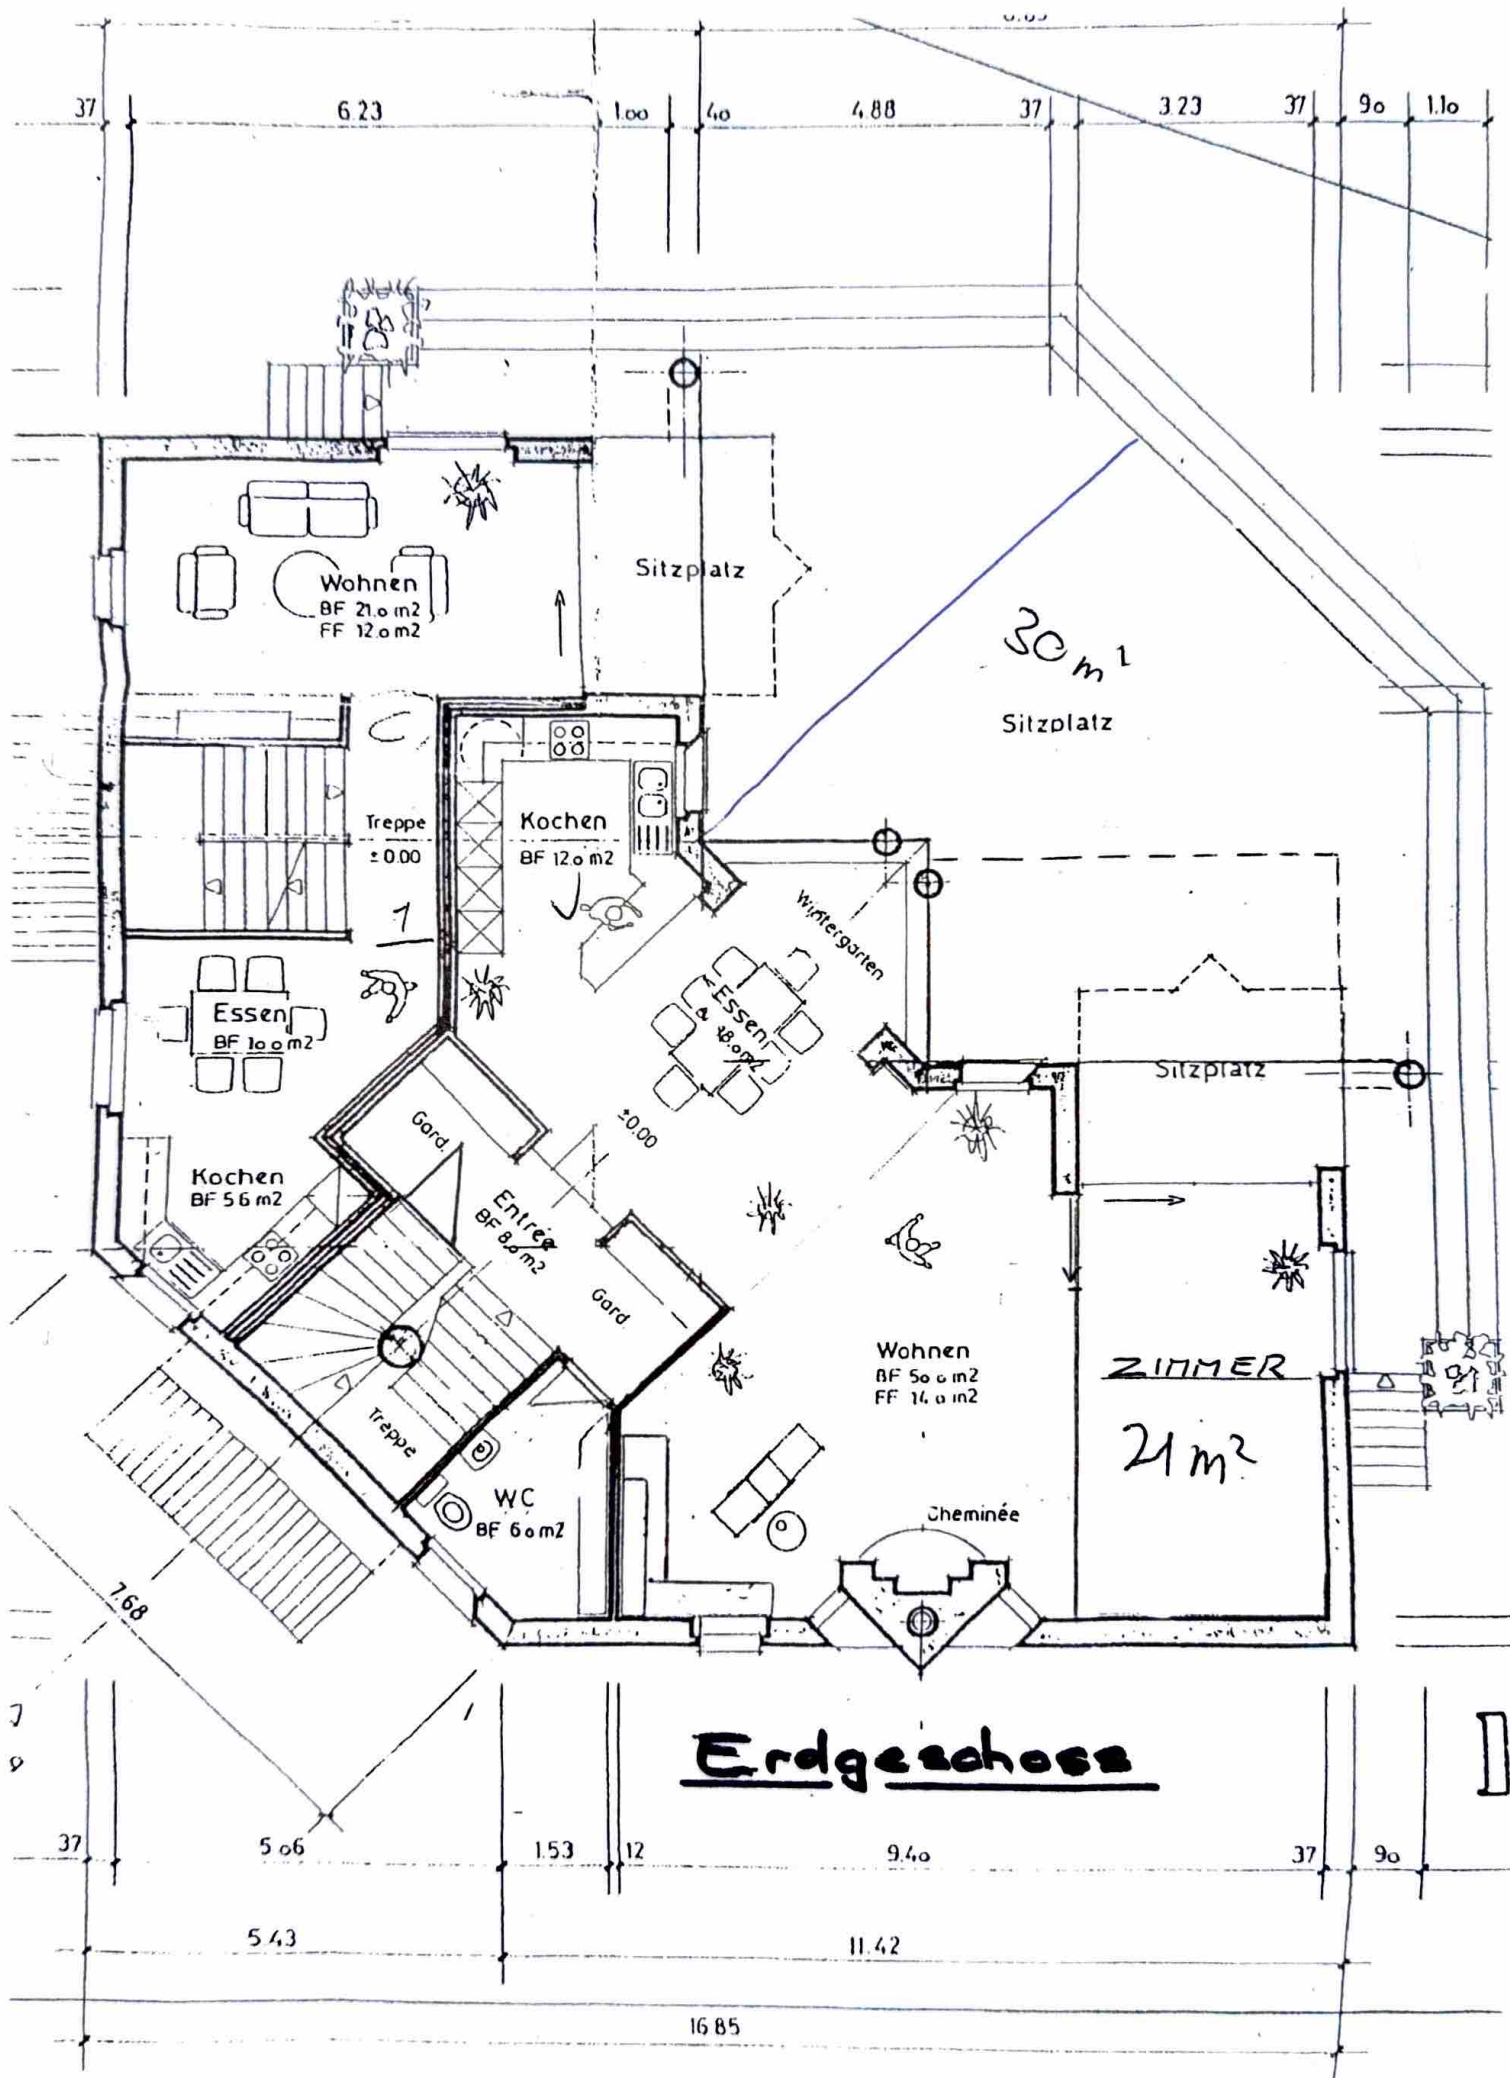

Wohnen
BF 21.0 m²
FF 12.0 m²

Sitzplatz

30 m²
Sitzplatz

Treppe
± 0.00

Kochen
BF 12.0 m²

Wintergarten

Essen
BF 10.0 m²

Essen
BF 4.0 m²

Sitzplatz

Kochen
BF 5.6 m²

Entree
BF 8.0 m²

Wohnen
BF 50.0 m²
FF 14.0 m²

ZIMMER

21 m²

WC
BF 6.0 m²

Cheminée

Erdgeschoss